


**ALZADO ESTADO ACTUAL  
CALLE AMADO NERVO**

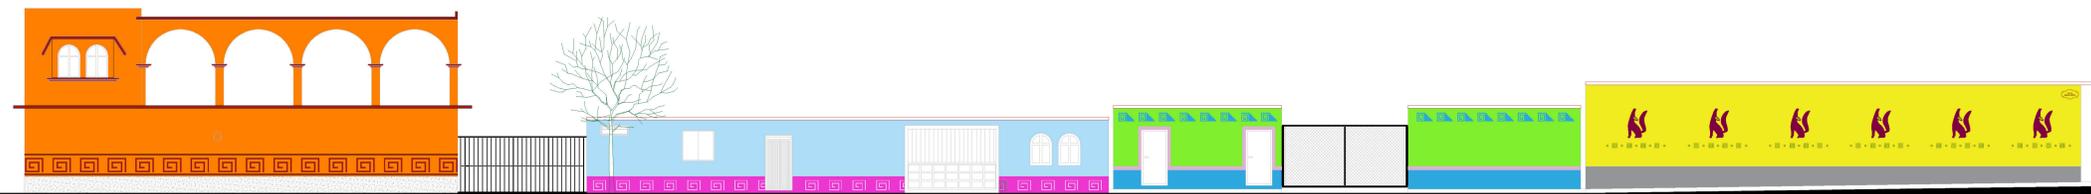

**ALZADO PROPUESTA  
CALLE AMADO NERVO**

ORIENTACION :



DATOS DE PROYECTO ARQUITECTONICO :

**SIMBOLOGIA**

- INDICA COTA A EJE
- INDICA NIVEL EN PLANTA
- INDICA NIVEL EN ALZADO O CORTE
- INDICA CAMBIO DE NIVEL EN PISO PLANTA
- INDICA CAMBIO DE NIVEL EN PISO ALZADO Y CORTES



PROYECTO :  
**MEJORAMIENTO DE IMAGEN URBANA**

PROYECTISTA :  
**ARQ. GARCIA GARCIA FRANCISCO JAVIER**

**MUNICIPIO SAN MATÍN TILCAJETE**

COTAS: METROS ESCALA: 1:100 No DE PLANO:  
FECHA: Enero 2019  
PLANO: **LARGUILLOS**

**01**



ORIENTACION :



DATOS DE PROYECTO ARQUITECTONICO :

**SIMBOLOGIA**

- INDICA COTA A EJE
- INDICA NIVEL EN PLANTA
- INDICA NIVEL EN ALZADO O CORTE
- INDICA CAMBIO DE NIVEL EN PISO PLANTA
- INDICA CAMBIO DE NIVEL EN PISO ALZADO Y CORTES



PROYECTO :  
**MEJORAMIENTO DE IMAGEN URBANA**

PROYECTISTA:  
ARQ. GARCIA GARCIA FRANCISCO JAVIER

**MUNICIPIO SAN MATÍN TILCAJETE**

COTAS: METROS ESCALA: 1:100 No DE PLANO:  
FECHA: Enero 2019  
PLANO: LARGUILLOS **02**



**ALZADO ESTADO ACTUAL  
CALLE ZARAGOZA**



**ALZADO PROPUESTA  
CALLE ZARAGOZA**



ORIENTACION :



DATOS DE PROYECTO ARQUITECTONICO :

**SIMBOLOGIA**


- INDICA COTA A EJE
- INDICA NIVEL EN PLANTA
- INDICA NIVEL EN ALZADO O CORTE
- INDICA CAMBIO DE NIVEL EN PISO PLANTA
- INDICA CAMBIO DE NIVEL EN PISO ALZADO Y CORTES



**ALZADO ESTADO ACTUAL  
CALLE INDEPENDENCIA**



**ALZADO PROPUESTA  
CALLE INDEPENDENCIA**

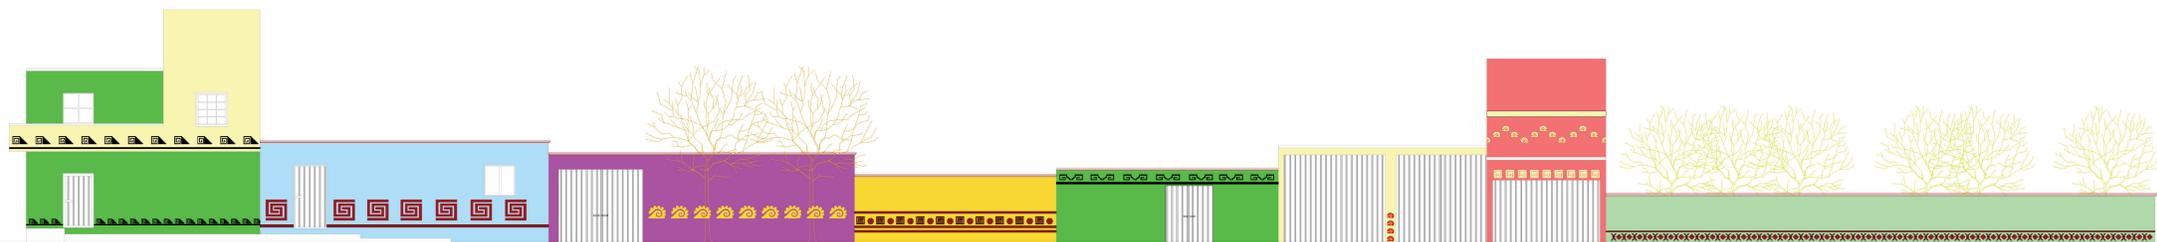

PROYECTO :  
**MEJORAMIENTO DE IMAGEN URBANA**

PROYECTISTA:  
ARQ. GARCIA GARCIA FRANCISCO JAVIER

**MUNICIPIO SAN MATÍN TILCAJETE**

COTAS: METROS ESCALA: 1:100 No DE PLANO:  
FECHA: Enero 2019  
PLANO: LARGUILLOS

**01**