

SOLEDAD ETLA

ESTADO DE CUENTA

ARQ. GERARDO MARTINEZ OLIVERA




CONSTRUCCION DE INFRAESTRUCTURA PECUARIA ESPACIOS, UBICADA EN LA LOCALIDAD DE SOLEDAD ETLA, MUNICIPIO DE SOLEDAD ETLA.

2018

Obra: CONSTRUCCION DE INFRAESTRUCTURA PECUARIA ESPACIOS, UBICADA EN LA LOCALIDAD DE SOLEDAD ETLA, MUNICIPIO DE SOLEDAD ETLA.	Monto Contratado: \$ 300,000.00	Contratista: ARQ. GERARDO MARTINEZ OLIVERA
	Monto del Anticipo: \$ 160,000.00	R.F.C. MAOG810818U9
Localidad: SOLEDAD ETLA Municipio: SOLEDAD ETLA Estado: OAXACA	Estimación Numero: 01 (UNO)	Domicilio: Av. Manuel Gómez Morín núm. 103 Col. Emiliano Zapata Teléfono: (951) 20-6-82-04
De Fecha: 17-oct-18		Fecha de Elaboración: 17-nov-18 Núm. De Hoja: 1/1

Estimación Numero	Periodo	Importe de la Estimación		16 % DE I.V.A.	Total Bruto	Amortización Anticipo	Deducciones			Líquido a Pagar	
		NORMAL					5 al Millar de la Ley Federal de Derechos	5 al Millar C.M.I.	2 al Millar I.C.I.C.		Total Deducciones
01 (UNO)	12/02/18 15/05/18	\$ 182,982.79		\$ 29,277.25	\$ 212,260.03	\$ 128,000.00	\$ -			\$ 128,000.00	\$ 84,260.03
Totales:		\$ 182,982.79		\$ 29,277.25	\$ 212,260.03	\$ 128,000.00	\$ -	\$ -	\$ -	\$ 128,000.00	\$ 84,260.03
Saldo de Contrato por Ejercer:		\$		\$	67,739.97					\$	32,000.00
Saldo de Anticipo por Amortizar:						\$					\$

ELABORÓ:

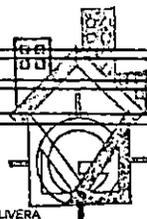

ARQ. GERARDO MARTINEZ OLIVERA
 ADMINISTRADOR
Arq. Gerardo Martínez Olivera
 R.F.C. MAOG810818U9

RESUMEN POR PARTIDAS

ARQ. GERARDO MARTINEZ OLIVERA

CONSTRUCCION DE INFRAESTRUCTURA PECUARIA ESPACIOS, UBICADA EN LA LOCALIDAD DE SOLEDAD ETLA, MUNICIPIO DE SOLEDAD ETLA.



2018


Obra: CONSTRUCCION DE INFRAESTRUCTURA PECUARIA ESPACIOS, UBICADA EN LA LOCALIDAD DE SOLEDAD ETLA, MUNICIPIO DE SOLEDAD ETLA.	Monto Contratado:	\$	300,000.00	Contratista:	ARQ. GERARDO MARTINEZ OLIVERA	
	Monto del Anticipo:	\$	160,000.00	R.F.C.:	MAOG810818UI9	
Localidad: SOLEDAD ETLA	Estimación Numero:	01 (UNO)		Domicilio:	Av. Manuel Gómez Morín núm. 103 Col. Emiliano Zapata	
Municipio: SOLEDAD ETLA	De Fecha:	17-oct-18		Teléfono:	(951) 20 -6-82-04	
Estado: OAXACA				Fecha de Elaboración:	17-nov-18	Núm. De Hoja: 1/1

Clave	Partida	Estimado			Deducciones		Neto a Recibir	
		Subtotal de Partidas Importe Estimado	Pagado hasta Estimación Anterior Acumulado	Importe de la Partida de Contrato	Concepto	Monto	Concepto	Monto
A1	TOTAL PRELIMINARES	\$ 1,690.50	\$ -	\$ 1,690.50				
A2	TOTAL CIMENTACIÓN	\$ 20,460.93	\$ -	\$ 20,460.93				
A3	TOTAL ALBAÑILERIA	\$ 47,374.50	\$ -	\$ 47,374.50	AMORTIZACIÓN POR ANTICIPO 80%	\$ 128,000.00	\$	84,260.03
A4	TOTAL ESTRUCTURA	\$ 84,504.51	\$ -	\$ 140,840.85				
A5	TOTAL CUBIERTA	\$ 28,952.34	\$ -	\$ 48,253.91				
	Subtotal:	\$ 182,982.79	\$ -	\$ 258,620.69				
	IVA 16%:	\$ 29,277.25	\$ -	\$ 41,379.31				
	Total:	\$ 212,260.03	\$ -	\$ 300,000.00		\$ 128,000.00		

Subtotal: \$ 182,982.79
 IVA 16% \$ 29,277.25
 Total: \$ 212,260.03
 Deducciones \$ 128,000.00
 Importe Neto: \$ 84,260.03

Neto a Recibir: (*OCHENTA Y CUATRO MIL DOSCIENTOS SESENTA PESOS 03/100 M.N.)

ELABORÓ:

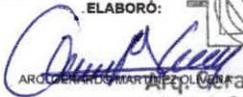
 ARQ. GERARDO MARTINEZ OLIVERA
 ADMINISTRADOR ÚNICO
 Olivera
 R.F.C. MAOG810818UI9

CUERPO DE ESTIMACION

ARQ. GERARDO MARTINEZ OLIVERA



CONSTRUCCION DE INFRAESTRUCTURA PECUARIA ESPACIOS, UBICADA EN LA LOCALIDAD DE SOLEDAD ETLA, MUNICIPIO DE SOLEDAD ETLA.

2018

Obra: CONSTRUCCION DE INFRAESTRUCTURA PECUARIA ESPACIOS, UBICADA EN LA LOCALIDAD DE SOLEDAD ETLA, MUNICIPIO DE SOLEDAD ETLA.	Monto Contratado: \$ 300,000.00	Contratista: ARQ. GERARDO MARTINEZ OLIVERA
	Monto del Anticipo: \$ 160,000.00	R.F.C. MAOG810818UI9
Localidad: SOLEDAD ETLA Municipio: SOLEDAD ETLA Estado: OAXACA	Total Contratado: \$ 300,000.00	Domicilio: Av. Manuel Gómez Morín núm. 103 Col. Emiliano Zapata Teléfono: (951) 20 -6-82-04
	Estimación Numero: 01 (UNO)	Fecha de Elaboración: 17-nov-18

Núm. De Hoja: 3 DE 3

De Fecha: 17-oct-18

Clave	Concepto	Unidad	Precio Unitario	Volumen					Importe Estimado
				Cantidad de Presupuesto	Acumulado Anterior	Presente	Acumulado	Excedente	
A5	CUBIERTA								
303-EST-03-008	LÁMINA PINTRO R-101, CAL. 32, EN CUBIERTA METÁLICA, INCLUYE: MATERIALES, ACARREOS, ELEVACIÓN, FIJACIÓN, MANO DE OBRA, EQUIPO Y HERRAMIENTA.	M2	\$ 286.06	30.36	0	91.08	91.08	60.72	\$ 26,054.34
303-EST-03-004	CABALLETE DE LAMINA PINTRO CAL. 32 COLOR BLANCO, CON UN DESARROLLO DE 61 MTS, INCLUYE: MATERIALES, ACARREOS, CORTES, FIJACIÓN, SELLADO, MANO DE OBRA, EQUIPO Y HERRAMIENTA.	ML	\$ 161.00	6	0	18.00	18.00	12.00	\$ 2,898.00
A5	TOTAL CUBIERTA								\$ 28,952.34
TOTAL DEL PRESUPUESTO MOSTRADO SIN IVA									\$ 182,982.79
IVA 16%									\$ 29,277.25
TOTAL PRESUPUESTO									\$ 212,260.03



ELABORÓ:

 ARQ. GERARDO MARTINEZ OLIVERA
 ADMINISTRADOR ÚNICO
 Gerardo Martínez Olivera
 R.F.C. MAOG810818UI9

CUERPO DE ESTIMACION

ARQ. GERARDO MARTINEZ OLIVERA



CONSTRUCCION DE INFRAESTRUCTURA PECUARIA ESPACIOS, UBICADA EN LA LOCALIDAD DE SOLEDAD ETLA, MUNICIPIO DE SOLEDAD ETLA.

2018

Obra: CONSTRUCCION DE INFRAESTRUCTURA PECUARIA ESPACIOS, UBICADA EN LA LOCALIDAD DE SOLEDAD ETLA, MUNICIPIO DE SOLEDAD ETLA.	Monto Contratado: \$ 300,000.00	Contratista: ARQ. GERARDO MARTINEZ OLIVERA
	Monto del Anticipo: \$ 160,000.00	R.F.C.: MAOG810818UI9
Localidad: SOLEDAD ETLA Municipio: SOLEDAD ETLA Estado: OAXACA	Total Contratado: \$ 300,000.00	Domicilio: Av. Manuel Gómez Morín núm. 103 Col. Emiliano Zapata
	Estimación Numero: 01 (UNO)	Teléfono: (951) 20-8-82-04
		Fecha de Elaboración: 17-nov-18

Núm. De Hoja: **2 DE 3**

De Fecha: **17-oct-18**

Clave	Concepto	Unidad	Precio Unitario	Volumen					Importe Estimado
				Cantidad de Presupuesto	Acumulado Anterior	Presente	Acumulado	Excedente	
A3	ALBAÑILERIA								
ESTR-01	FIRME DE 8 CM DE ESPESOR ACABADO COMÚN, DE CONCRETO FC= 150 KG/CM2, INCLUYE: SUMINISTRO DE MATERIALES, ACARREOS, NIVELACIÓN, CIMBRADO DE FRONTERAS, MANO DE OBRA, EQUIPO Y HERRAMIENTA.	M2	\$ 315.83	30	0	150.00	150.00	120.00	\$ 47,374.50
A3	TOTAL ALBAÑILERIA								\$ 47,374.50
A4	ESTRUCTURA								
ESTR-01	COLUMNA DE ACERO A BASE DE PERFIL TUBULAR DE 2 1/2" X2 1/2" CON UNA ALTURA DE 3.00 MTS. SOLDADO A PLACA DE ACERO CON SOLDADURA 7013, INCLUYE: SUMINISTRO DE MATERIALES, MANO DE OBRA, CORTES, ACARREO, ANDAMIOS Y HERRAMIENTA MENOR.	PZA	\$ 1,375.87	6	0	18.00	18.00	12.00	\$ 24,765.66
ARM01	ARMADURA DE ACERO A BASE DE PERFIL TUBULAR DE 2" X 2" CALIBRE 18 CON UNA MEDIDA DE 5.00 MTS Y 0.40 MTS DE ALTURA, SOLDADA COLUMNA, INCLUYE: SUMINISTRO DE LOS MATERIALES, ACARREOS, MANO DE OBRA, CORTES, ELEVACIONES, PRIMER ANTICORROSIVO, ANDAMIOS Y HERRAMIENTA MENOR.	PZA	\$ 4,919.49	3	0	9.00	9.00	6.00	\$ 44,275.41
LAR02	LARGUERO A BASE DE PERFIL TUBULAR DE 3" X1 1/2" CALIBRE 22 SOLDADO A ARMADURA, INCLUYE: MANO DE OBRA, MATERIALES, CORTES, DESPERDICIOS, ANDAMIOS Y HERRAMIENTA MENOR.	ML	\$ 143.18	36	0	108.00	108.00	72.00	\$ 15,463.44
A4	TOTAL ESTRUCTURA								\$ 84,504.51



ELABORÓ
Arq. Gerardo Martínez Olivera
 ADMINISTRADOR ÚNICO
 R.F.C. MAOG810818UI9

CUERPO DE ESTIMACION

ARQ. GERARDO MARTINEZ OLIVERA

CONSTRUCCION DE INFRAESTRUCTURA PECUARIA ESPACIOS, UBICADA EN LA LOCALIDAD DE SOLEDAD ETLA, MUNICIPIO DE SOLEDAD ETLA.

2018



Obra: CONSTRUCCION DE INFRAESTRUCTURA PECUARIA ESPACIOS, UBICADA EN LA LOCALIDAD DE SOLEDAD ETLA, MUNICIPIO DE SOLEDAD ETLA. Localidad: SOLEDAD ETLA Municipio: SOLEDAD ETLA Estado: OAXACA	Monto Contratado:	\$	300,000.00	Contratista:	ARQ. GERARDO MARTINEZ OLIVERA
	Monto del Anticipo:	\$	160,000.00	R.F.C.	MAOG810818UI9
	Total Contratado:	\$	300,000.00	Domicilio:	Av. Manuel Gómez Morín núm. 103 Col. Emiliano Zapata
	Estimación Numero:		01 (UNO)	Teléfono:	(951) 20 -6-82-04
				Fecha de Elaboración:	17-nov-18
				Núm. De Hoja:	DE 3

De Fecha: 17-oct-18

Clave	Concepto	Unidad	Precio Unitario	Volumen					Importe Estimado
				Cantidad de Presupuesto	Acumulado Anterior	Presente	Acumulado	Excedente	
A	CONSTRUCCION DE GALERA DE 4.00X6.00MTS								
A1	PRELIMINARES								
TZO1000	TRAZO Y NIVELACION CON EQUIPO TOPOGRÁFICO, ESTABLECIENDO EJES DE REFERENCIA Y BANCOS DE NIVEL, INCLUYE: MATERIALES, MANO DE OBRA, EQUIPO Y HERRAMIENTA. (HASTA 500 M2)	M2	\$ 11.27	30	0	150.00	150.00	120.00	\$ 1,690.50
A1	TOTAL PRELIMINARES								\$ 1,690.50
A2	CIMENTACIÓN								
CIM00001	EXCAVACIÓN DE CEPA, POR MEDIOS MANUALES DE 0 A 2.00 M, EN MATERIAL TIPO I-A, INCLUYE: MANO DE OBRA, EQUIPO Y HERRAMIENTA	M3	\$ 146.98	0.384	0	1.92	1.92	1.54	\$ 282.20
CIM00003	DADO DE CONCRETO ARMADO CON 4 ANCLAS DE ACERO DE 3/8 DE 25 CMS DE LARGO Y PLACA DE 3/8 DE 25X25 CMS, INCLUYE: CONCRETO 200 KG/CM2, SUMINISTRO DE MATERIALES, CIMBRA, MANO DE OBRA Y HERRAMIENTA MENOR.	PZA	\$ 671.56	6	0	30.00	30.00	24.00	\$ 20,146.80
CIM00010	RELLENO CON MATERIAL PRODUCTO DE LA EXCAVACIÓN COMPACTANDO CON BAILARINA, INCLUYE: MANO DE OBRA, EQUIPO Y HERRAMIENTA.	M3	\$ 212.92	0.03	0	0.15	0.15	0.12	\$ 31.93
A2	TOTAL CIMENTACIÓN								\$ 20,460.93

ELABORÓ:

Gerardo Martínez
 ARQ. GERARDO MARTINEZ OLIVERA
 ADMINISTRADOR ÚNICO
 Arq. Gerardo Martínez



R.F.C. MAOG810818UI9

GENERADORES DE OBRA

ARQ. GERARDO MARTINEZ OLIVERA




CONSTRUCCION DE INFRAESTRUCTURA PECUARIA ESPACIOS, UBICADA EN LA LOCALIDAD DE SOLEDAD ETLA, MUNICIPIO DE SOLEDAD ETLA.

2018

Obra: CONSTRUCCION DE INFRAESTRUCTURA PECUARIA ESPACIOS, UBICADA EN LA LOCALIDAD DE SOLEDAD ETLA, MUNICIPIO DE SOLEDAD ETLA. Localidad: SOLEDAD ETLA Municipio: SOLEDAD ETLA Estado: OAXACA	Monto Contrato: \$ 300,000.00	Contratista: ARQ. GERARDO MARTINEZ OLIVERA
	ANTICIPO \$ 180,000.00	R.F.C. MAOG810818UI9
	DE FECHA 17-oct-18	Domicilio: Av. Manuel Gómez Morín núm. 103 Col. Emiliano Zapata Teléfono: (951) 20 -6-82-04
No. De Estimación 01 (UNO) fecha de elaboración: 17-nov-18 10/10 Hoja		Periodo de Ejecución: 17-oct-18

CLAVE	CONCEPTO	LOCALIZACION			DESARROLLO			DESCUENTO			AREA	CANTIDAD	UNIDAD	OBSERVACIONES	
		Eje	Tramo	Tipo	ml	diámetro	kg/ml	largo	ancho	alto					
					largo	ancho	altura								
		1-2	A-B		6.00						1.00	6.00	ML		
		TOTAL GENERADOR POR UNA GALERA=										6.000	ML		
303-EST-03-004	CABALLETE DE LAMINA PINTRO CAL. 32 COLOR BLANCO, CON UN DESARROLLO DE 61 MTS, INCLUYE: MATERIALES, ACARREOS, CORTES, FIJACIÓN, SELLADO, MANO DE OBRA, EQUIPO Y HERRAMIENTA.														
											TOTAL DE 3 GALERAS=	18.000	ML		

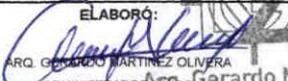ELABORÓ:

 ARQ. GERARDO MARTINEZ OLIVERA
 ADMINISTRADOR EN UNIFORME
 Gerardo Martínez Olivera
 R.F.C. MAOG810818UI9

GENERADORES DE OBRA

ARQ. GERARDO MARTINEZ OLIVERA




CONSTRUCCION DE INFRAESTRUCTURA PECUARIA ESPACIOS, UBICADA EN LA LOCALIDAD DE SOLEDAD ETLA, MUNICIPIO DE SOLEDAD ETLA.

2018

Obra: CONSTRUCCION DE INFRAESTRUCTURA PECUARIA ESPACIOS, UBICADA EN LA LOCALIDAD DE SOLEDAD ETLA, MUNICIPIO DE SOLEDAD ETLA. Localidad: SOLEDAD ETLA Municipio: SOLEDAD ETLA Estado: OAXACA	Monto Contrato: \$ 300,000.00	Contratista: ARQ. GERARDO MARTINEZ OLIVERA
	ANTICIPO \$ 160,000.00	R.F.C. MAOG810818UI9
	DE FECHA 17-oct-18	Domicilio: Av. Manuel Gómez Morín núm. 103 Col. Emiliano Zapata Teléfono: (951) 20 -6-82-04
		No. De Estimación 01 (UNO) fecha de elaboración: 17-nov-18 8/10 Hoja
		Periodo de Ejecución: 17-oct-18

CLAVE	CONCEPTO	LOCALIZACION			DESARROLLO			DESCUENTO			PIEZAS	CANTIDAD	UNIDAD	OBSERVACIONES	
		Eje	Tramo	Tipo	ml	diámetro	kg/ml	largo	ancho	alto					
					largo	ancho	altura								
		1-2	A-C		6.00	1 1/2"	3"				6.00	36.00	ML		
		TOTAL GENERADOR POR UNA GALERA=										36.000	ML		
LAR02	LARGUERO A BASE DE PERFIL TUBULAR DE 3" X1 1/2" CALIBRE 22 SOLDADO A ARMADURA, INCLUYE: MANO DE OBRA, MATERIALES, CORTES, DESPERDICIOS, ANDAMIOS Y HERRAMIENTA MENOR.														
TOTAL DE 3 GALERAS=											108.000	ML			

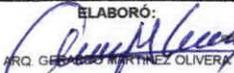ELABORÓ:

 ARQ. GERARDO MARTINEZ OLIVERA
 ADMINISTRADOR ÚNICO

Arq. Gerardo Martínez
 Olivera
 R.F.C. MAOG810818UI9

GENERADORES DE OBRA

ARQ. GERARDO MARTINEZ OLIVERA



CONSTRUCCION DE INFRAESTRUCTURA PECUARIA ESPACIOS, UBICADA EN LA LOCALIDAD DE SOLEDAD ETLA, MUNICIPIO DE SOLEDAD ETLA.

2018

Obra: CONSTRUCCION DE INFRAESTRUCTURA PECUARIA ESPACIOS, UBICADA EN LA LOCALIDAD DE SOLEDAD ETLA, MUNICIPIO DE SOLEDAD ETLA. Localidad: SOLEDAD ETLA Municipio: SOLEDAD ETLA Estado: OAXACA	Monto Contrato: \$	300,000.00	Contratista:	ARQ. GERARDO MARTINEZ OLIVERA				
	ANTICIPO \$	160,000.00	R.F.C.	MAOG810818U19				
	DE FECHA	17-oct-18	Domicilio:	Av. Manuel Gómez Morin núm. 103 Col. Emiliano Zapata				
			Teléfono:	(951) 20-6-82-04				
			No. De Estimación	01 (UNO)	fecha de elaboración:	17-nov-18	7/10	Hoja
			Periodo de Ejecución:	17-oct-18				

CLAVE	CONCEPTO	LOCALIZACION			DESARROLLO			DESCUENTO			PIEZAS	CANTIDAD	UNIDAD	OBSERVACIONES	
		Eje	Tramo	Tipo	ml	diámetro	kg/ml	largo	ancho	alto					
					largo	ancho	altura								
ARM01	ARMADURA DE ACERO A BASE DE PERFIL TUBULAR DE 2" X 2" CALIBRE 18 CON UNA MEDIDA DE 5.00 MTS Y 0.40 MTS DE ALTURA, SOLDADA COLUMNA, INCLUYE: SUMINISTRO DE LOS MATERIALES, ACARREOS, MANO DE OBRA, CORTES, ELEVACIONES, PRIMER ANTICORROSIVO, ANDAMIOS Y HERRAMIENTA MENOR.	A	1-2		5.00	2"					1.00	1.00	PZA		
		B	1-2		5.00	2"					1.00	1.00	PZA		
		C	1-2		5.00	2"						1.00	1.00	PZA	
		TOTAL GENERADOR POR UNA GALERA=											3.000	PZA	
		TOTAL DE 3 GALERAS=													9.000

ELABORÓ:

 ARQ. GERARDO MARTINEZ OLIVERA
 ADMINISTRADOR ÚNICO

Arq. Gerardo Martínez Olivera
 R.F.C. MAOG810818U19

GENERADORES DE OBRA

ARQ. GERARDO MARTINEZ OLIVERA



CONSTRUCCION DE INFRAESTRUCTURA PECUARIA ESPACIOS, UBICADA EN LA LOCALIDAD DE SOLEDAD ETLA, MUNICIPIO DE SOLEDAD ETLA.

2018

Obra: **CONSTRUCCION DE INFRAESTRUCTURA PECUARIA ESPACIOS, UBICADA EN LA LOCALIDAD DE SOLEDAD ETLA, MUNICIPIO DE SOLEDAD ETLA.**

Monto Contrato: \$ **300,000.00**

Contratista: **ARQ. GERARDO MARTINEZ OLIVERA**

ANTICIPO \$ **160,000.00**

R.F.C. **MAOG810818UI9**

DE FECHA **17-oct-18**

Domicilio: **Av. Manuel Gómez Morín núm. 103 Col. Emiliano Zapata**

Localidad: **SOLEDAD ETLA**

Teléfono: **(951) 20-6-82-04**

Municipio: **SOLEDAD ETLA**

No. De Estimación **01 (UNO)** fecha de elaboración: **17-nov-18** **6/10** Hoja

Estado: **OAXACA**

Periodo de Ejecución: **17-oct-18**

CLAVE	CONCEPTO	LOCALIZACION			DESARROLLO			DESCUENTO			PIEZAS	CANTIDAD	UNIDAD	OBSERVACIONES	
		Eje	Tramo	Tipo	ml	diámetro	kg/ml	largo	ancho	alto					
					largo	ancho	altura								
ESTR-01	COLUMNA DE ACERO A BASE DE PERFIL TUBULAR DE 2 1/2" X 2 1/2" CON UNA ALTURA DE 3.00 MTS, SOLDADO A PLACA DE ACERO CON SOLDADURA 7013, INCLUYE: SUMINISTRO DE MATERIALES, MANO DE OBRA, CORTES, ACARREO, ANDAMIOS Y HERRAMIENTA MENOR.	A	1		2 1/2"	3.00					1.00	1.00	PZA		
		B	1		3 1/2"	0.30					1.00	1.00	PZA		
		C	1		4 1/2"	0.30					1.00	1.00	PZA		
		A	2		5 1/2"	0.30					1.00	1.00	PZA		
		B	2		6 1/2"	0.30					1.00	1.00	PZA		
		C	2		7 1/2"	0.30					1.00	1.00	PZA		
		TOTAL GENERADOR POR UNA GALERA=											6.000	PZA	
		TOTAL DE 3 GALERAS=											18.000	PZA	



ELABORÓ:

 ARQ. GERARDO MARTINEZ OLIVERA
 ADMINISTRADOR ÚNICO
Arq. Gerardo Martínez Olivera

R.F.C. MAOG810818UI9

GENERADORES DE OBRA

ARQ. GERARDO MARTINEZ OLIVERA



CONSTRUCCION DE INFRAESTRUCTURA PECUARIA ESPACIOS, UBICADA EN LA LOCALIDAD DE SOLEDAD ETLA, MUNICIPIO DE SOLEDAD ETLA.

2018

Obra: CONSTRUCCION DE INFRAESTRUCTURA PECUARIA ESPACIOS, UBICADA EN LA LOCALIDAD DE SOLEDAD ETLA, MUNICIPIO DE SOLEDAD ETLA. Localidad: SOLEDAD ETLA Municipio: SOLEDAD ETLA Estado: OAXACA	Monto Contrato: \$ 300,000.00	Contratista: ARQ. GERARDO MARTINEZ OLIVERA
	ANTICIPO \$ 180,000.00	R.F.C. MAOG810818UI9
DE FECHA 17-oct-18	Domicilio: Av. Manuel Gómez Morín núm. 103 Col. Emiliano Zapata	Teléfono: (951) 20-6-82-04
	No. De Estimación 01 (UNO)	fecha de elaboración: 17-nov-18
	Periodo de Ejecución: 17-oct-18	5/10 Hoja

CLAVE	CONCEPTO	LOCALIZACION			DESARROLLO			DESCUENTO			PIEZAS	CANTIDAD	UNIDAD	OBSERVACIONES
		Eje	Tramo	Tipo	ml	diámetro	kg/ml	largo	ancho	alto				
		A-B	1-2		5.00	6.00					30.00	M2		
											TOTAL GENERADOR POR UNA GALERA=	30.000	M2	
ESTR-01	FIRME DE 8 CM DE ESPESOR ACABADO COMÚN, DE CONCRETO FC= 150 KG/CM2, INCLUYE: SUMINISTRO DE MATERIALES, ACARREOS, NIVELACIÓN, CIMBRADO DE FRONTERAS, MANO DE OBRA, EQUIPO Y HERRAMIENTA.													
											TOTAL DE 5 GALERAS=	150.000	M2	

ELABORÓ:

 ARQ. GERARDO MARTINEZ OLIVERA
 ADMINISTRADOR ÚNICO
Arq. Gerardo Martínez Olivera
 R.F.C. MAOG810818UI9

GENERADORES DE OBRA

ARQ. GERARDO MARTINEZ OLIVERA



CONSTRUCCION DE INFRAESTRUCTURA PECUARIA ESPACIOS, UBICADA EN LA LOCALIDAD DE SOLEDAD ETLA, MUNICIPIO DE SOLEDAD ETLA.

2018

Obra: CONSTRUCCION DE INFRAESTRUCTURA PECUARIA ESPACIOS, UBICADA EN LA LOCALIDAD DE SOLEDAD ETLA, MUNICIPIO DE SOLEDAD ETLA. Localidad: SOLEDAD ETLA Municipio: SOLEDAD ETLA Estado: OAXACA	Monto Contrato: \$ 300,000.00	Contratista: ARQ. GERARDO MARTINEZ OLIVERA
	ANTICIPO \$ 160,000.00	R.F.C: MAOG810818UI9
DE FECHA 17-oct-18	Domicilio: Av. Manuel Gómez Morín núm. 103 Col. Emiliano Zapata	Teléfono: (951) 20-6-82-04
No. De Estimación 01 (UNO)	fecha de elaboración: 17-nov-18	Hoja 4/10
Periodo de Ejecución: 17-oct-18		

CLAVE	CONCEPTO	LOCALIZACION			DESARROLLO			DESCUENTO M3 DE DADO	PIEZAS	CANTIDAD	UNIDAD	OBSERVACIONES
		Eje	Tramo	Tipo	ml largo	diámetro ancho	kg/ml altura					
CIM00010	RELLENO CON MATERIAL PRODUCTO DE LA EXCAVACION COMPACTANDO CON BAILARINA, INCLUYE: MANO DE OBRA, EQUIPO Y HERRAMIENTA.	A	1		0.35	0.35	0.30	0.032	1.00	0.005	M3	
		B	1		0.35	0.35	0.30	0.032	1.00	0.005	M3	
		C	1		0.35	0.35	0.30	0.032	1.00	0.005	M3	
		A	2		0.35	0.35	0.30	0.032	1.00	0.005	M3	
		B	2		0.35	0.35	0.30	0.032	1.00	0.005	M3	
		C	2		0.35	0.35	0.30	0.032	1.00	0.005	M3	
		TOTAL GENERADOR POR UNA GALERA=									0.030	M3
TOTAL DE 5 GALERAS=									0.150	M3		

ELABORÓ:

 ARQ. GERARDO MARTINEZ OLIVERA
 ADMINISTRADOR UNICO
 Gerardo Martínez Olivera
 R.F.C. MAOG810818UI9

GENERADORES DE OBRA

ARQ. GERARDO MARTINEZ OLIVERA



CONSTRUCCION DE INFRAESTRUCTURA PECUARIA ESPACIOS, UBICADA EN LA LOCALIDAD DE SOLEDAD ETLA, MUNICIPIO DE SOLEDAD ETLA.

2018

Obra: CONSTRUCCION DE INFRAESTRUCTURA PECUARIA ESPACIOS, UBICADA EN LA LOCALIDAD DE SOLEDAD ETLA, MUNICIPIO DE SOLEDAD ETLA. Localidad: SOLEDAD ETLA Municipio: SOLEDAD ETLA Estado: OAXACA	Monto Contrato: \$ 300,000.00	Contratista: ARQ. GERARDO MARTINEZ OLIVERA
	ANTICIPO \$ 160,000.00	R.F.C.: MAOG810818UI9
DE FECHA 17-oct-18	Domicilio: Av. Manuel Gómez Morín núm. 103 Col. Emiliano Zapata	
	Teléfono: (951) 20 -8-82-04	
	No. De Estimación 01 (UNO)	fecha de elaboración: 17-nov-18
	Periodo de Ejecución: 17-oct-18	3/10 Hoja

CLAVE	CONCEPTO	LOCALIZACION			DESARROLLO			DESCUENTO			PIEZAS	CANTIDAD	UNIDAD	OBSERVACIONES
		Eje	Tramo	Tipo	ml	diámetro	kg/ml	largo	ancho	alto				
					largo	ancho	altura							
CIM00003	DADO DE CONCRETO ARMADO CON 4 ANCLAS DE ACERO DE 3/8 DE 25 CMS DE LARGO Y PLACA DE 3/8 DE 25X25 CMS , INCLUYE: CONCRETO 200 KG/CM2, SUMINISTRO DE MATERIALES, CIMBRA, MANO DE OBRA Y HERRAMIENTA MENOR.	A	1		0.30	0.30	0.30				1.00	1.00	PZA	
		B	1		0.30	0.30	0.30				1.00	1.00	PZA	
		C	1		0.30	0.30	0.30				1.00	1.00	PZA	
		A	2		0.30	0.30	0.30				1.00	1.00	PZA	
		B	2		0.30	0.30	0.30				1.00	1.00	PZA	
		C	2		0.30	0.30	0.30				1.00	1.00	PZA	
		TOTAL GENERADOR POR UNA GALERA=											6.000	PZA
TOTAL DE 5 GALERAS=											30.000	PZA		

ELABORÓ:

 ARQ. GERARDO MARTINEZ OLIVERA
 ADMINISTRADOR UNICO

Arq. Gerardo Martínez Olivera
 R.F.C. MAOG810818UI9

GENERADORES DE OBRA

ARQ. GERARDO MARTINEZ OLIVERA




CONSTRUCCION DE INFRAESTRUCTURA PECUARIA ESPACIOS, UBICADA EN LA LOCALIDAD DE SOLEDAD ETLA, MUNICIPIO DE SOLEDAD ETLA.

2018

Obra: CONSTRUCCION DE INFRAESTRUCTURA PECUARIA ESPACIOS, UBICADA EN LA LOCALIDAD DE SOLEDAD ETLA, MUNICIPIO DE SOLEDAD ETLA. Localidad: SOLEDAD ETLA Municipio: SOLEDAD ETLA Estado: OAXACA	Monto Contrato: \$ 300,000.00	Contratista: ARQ. GERARDO MARTINEZ OLIVERA
	ANTICIPO \$ 160,000.00	R.F.C. MAOG810818UI9
	DE FECHA 17-oct-18	Domicilio: Av. Manuel Gómez Morín núm. 103 Col. Emiliano Zapata Teléfono: (951) 20 -6-82-04
No. De Estimación 01 (UNO) fecha de elaboración: 17-nov-18		Hoja 2/10
Periodo de Ejecución: 17-oct-18		

CLAVE	CONCEPTO	LOCALIZACION			DESARROLLO			DESCUENTO			PIEZAS	CANTIDAD	UNIDAD	OBSERVACIONES	
		Eje	Tramo	Tipo	ml	diámetro	kg/ml	largo	ancho	alto					
					largo	ancho	altura								
CIM00001	EXCAVACIÓN DE CEPA, POR MEDIOS MANUALES DE 0 A -2.00 M, EN MATERIAL TIPO I-A, INCLUYE: MANO DE OBRA, EQUIPO Y HERRAMIENTA	A	1		0.40	0.40	0.40				1.00	0.06	M3		
		B	1		0.40	0.40	0.40				1.00	0.06	M3		
		C	1		0.40	0.40	0.40				1.00	0.06	M3		
		A	2		0.40	0.40	0.40				1.00	0.06	M3		
		B	2		0.40	0.40	0.40				1.00	0.06	M3		
		C	2		0.40	0.40	0.40				1.00	0.06	M3		
		TOTAL GENERADOR POR UNA GALERA=											0.384	M3	
		TOTAL DE 5 GALERAS=											1.920	M3	

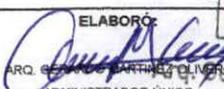ELABORÓ:

 ARQ. GERARDO MARTINEZ OLIVERA
 ADMINISTRADOR ÚNICO
 Olivera
 R.F.C. MAOG810818UI9

GENERADORES DE OBRA

ARQ. GERARDO MARTINEZ OLIVERA




CONSTRUCCION DE INFRAESTRUCTURA PECUARIA ESPACIOS, UBICADA EN LA LOCALIDAD DE SOLEDAD ETLA, MUNICIPIO DE SOLEDAD ETLA.

2018

Obra: CONSTRUCCION DE INFRAESTRUCTURA PECUARIA ESPACIOS, UBICADA EN LA LOCALIDAD DE SOLEDAD ETLA, MUNICIPIO DE SOLEDAD ETLA. Localidad: SOLEDAD ETLA Municipio: SOLEDAD ETLA Estado: OAXACA	Monto Contrato: \$ 300,000.00	Contratista: ARQ. GERARDO MARTINEZ OLIVERA
	ANTICIPO \$ 160,000.00	R.F.C.: MAOG810818UI9
DE FECHA 17-oct-18	Domicilio: Av. Manuel Gómez Morín núm. 103 Col. Emiliano Zapata	Teléfono: (951) 20-6-82-04
No. De Estimación: 01 (UNO)	fecha de elaboración: 17-nov-18	Hoja: 1/10
Periodo de Ejecución: 17-oct-18		

CLAVE	CONCEPTO	LOCALIZACION			DESARROLLO			DESCUENTO			PIEZAS	CANTIDAD	UNIDAD	OBSERVACIONES
		Eje	Tramo	Tipo	ml	diámetro	kg/ml	Area	ancho	prof.				
		A-B	1-2		5.00	6.00					30.00	M2		
		TOTAL GENERADOR POR UNA GALERA=										30.00	M2	
TZO1000	TRAZO Y NIVELACION CON EQUIPO TOPOGRAFICO, ESTABLECIENDO EJES DE REFERENCIA Y BANCOS DE NIVEL, INCLUYE: MATERIALES, MANO DE OBRA, EQUIPO Y HERRAMIENTA (HASTA 500 M2)													
TOTAL DE 5 GALERAS=												150.00	M2	

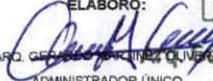

ELABORÓ:

 ARQ. GERARDO MARTINEZ OLIVERA
 ADMINISTRADOR UNICO
 Olivera
 R.F.C. MAOG810818UI9

CROQUIS


ARQ. GERARDO MARTINEZ OLIVERA

CONSTRUCCION DE INFRAESTRUCTURA PECUARIA ESPACIOS, UBICADA EN LA LOCALIDAD DE SOLEDAD ETLA, MUNICIPIO DE SOLEDAD ETLA.

2018



Obra: CONSTRUCCION DE INFRAESTRUCTURA PECUARIA ESPACIOS, UBICADA EN LA LOCALIDAD DE SOLEDAD ETLA, MUNICIPIO DE SOLEDAD ETLA. Localidad: SOLEDAD ETLA Municipio: SOLEDAD ETLA Estado: OAXACA	Monto Contrato: \$ 300,000.00 Anticipo \$160,000.00 De Fecha: 17-oct-18	Contratista: ARQ. GERARDO MARTINEZ OLIVERA R.F.C. MAOG810818UI9 Domicilio: Av. Manuel Gómez Morán núm. 103 Col. Emiliano Zapata Teléfono: (951) 20-8-82-04 No. De Estimación 01 (UNO) fecha de elaboración: 17-nov-18 Hoja 6/10
---	---	---

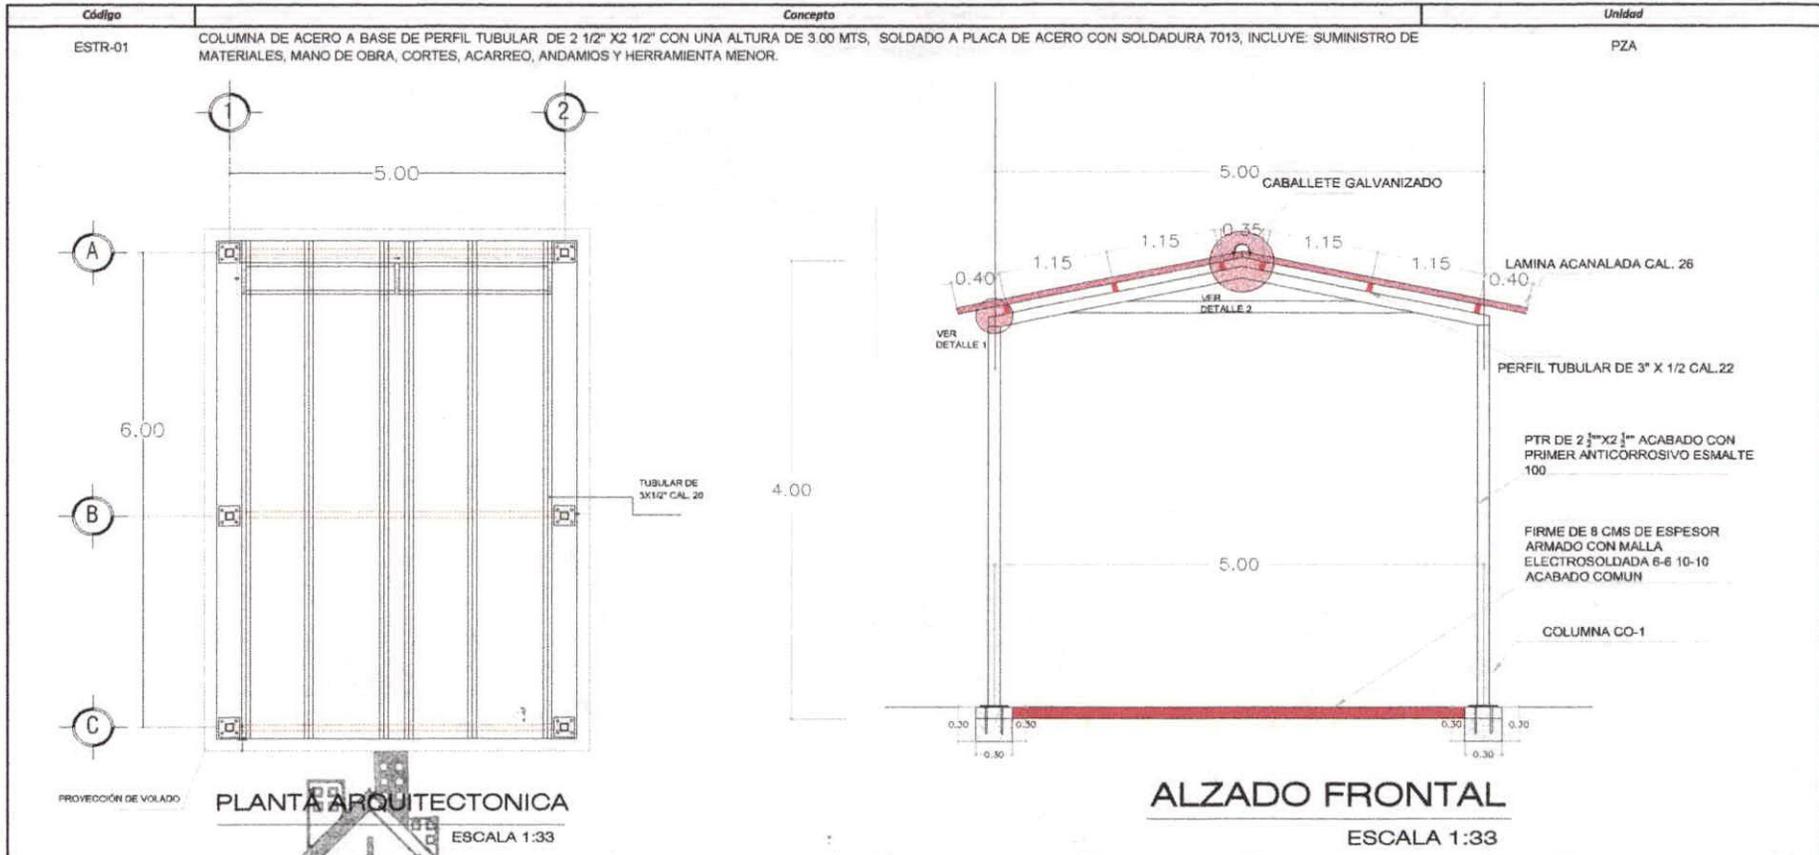

ELABORÓ:

Gerardo Martínez Olivera
ARQ. GERARDO MARTINEZ OLIVERA

ADMINISTRADOR ÚNICO

Arq. Gerardo Martínez Olivera

R.F.C. MAOG810818UI9

CROQUIS

ARQ. GERARDO MARTINEZ OLIVERA

CONSTRUCCION DE INFRAESTRUCTURA PECUARIA ESPACIOS, UBICADA EN LA LOCALIDAD DE SOLEDAD ETLA, MUNICIPIO DE SOLEDAD ETLA.
2018




Obra:
CONSTRUCCION DE INFRAESTRUCTURA PECUARIA ESPACIOS, UBICADA EN LA LOCALIDAD DE SOLEDAD ETLA, MUNICIPIO DE SOLEDAD ETLA.
Localidad: SOLEDAD ETLA
Municipio: SOLEDAD ETLA
Estado: OAXACA

Monto Contrato: \$ 300,000.00
Anticipo \$160,000.00
De Fecha: 17-oct-18

Contratista: ARQ. GERARDO MARTINEZ OLIVERA
R.F.C. MAOG810818UI9
Domicilio: Av. Manuel Gómez Morin núm. 103 Col. Emiliano Zapata
Teléfono: (951) 20-6-82-04

No. De Estimación 01 (UNO) fecha de elaboración: 17-nov-18 Hoja 5/10

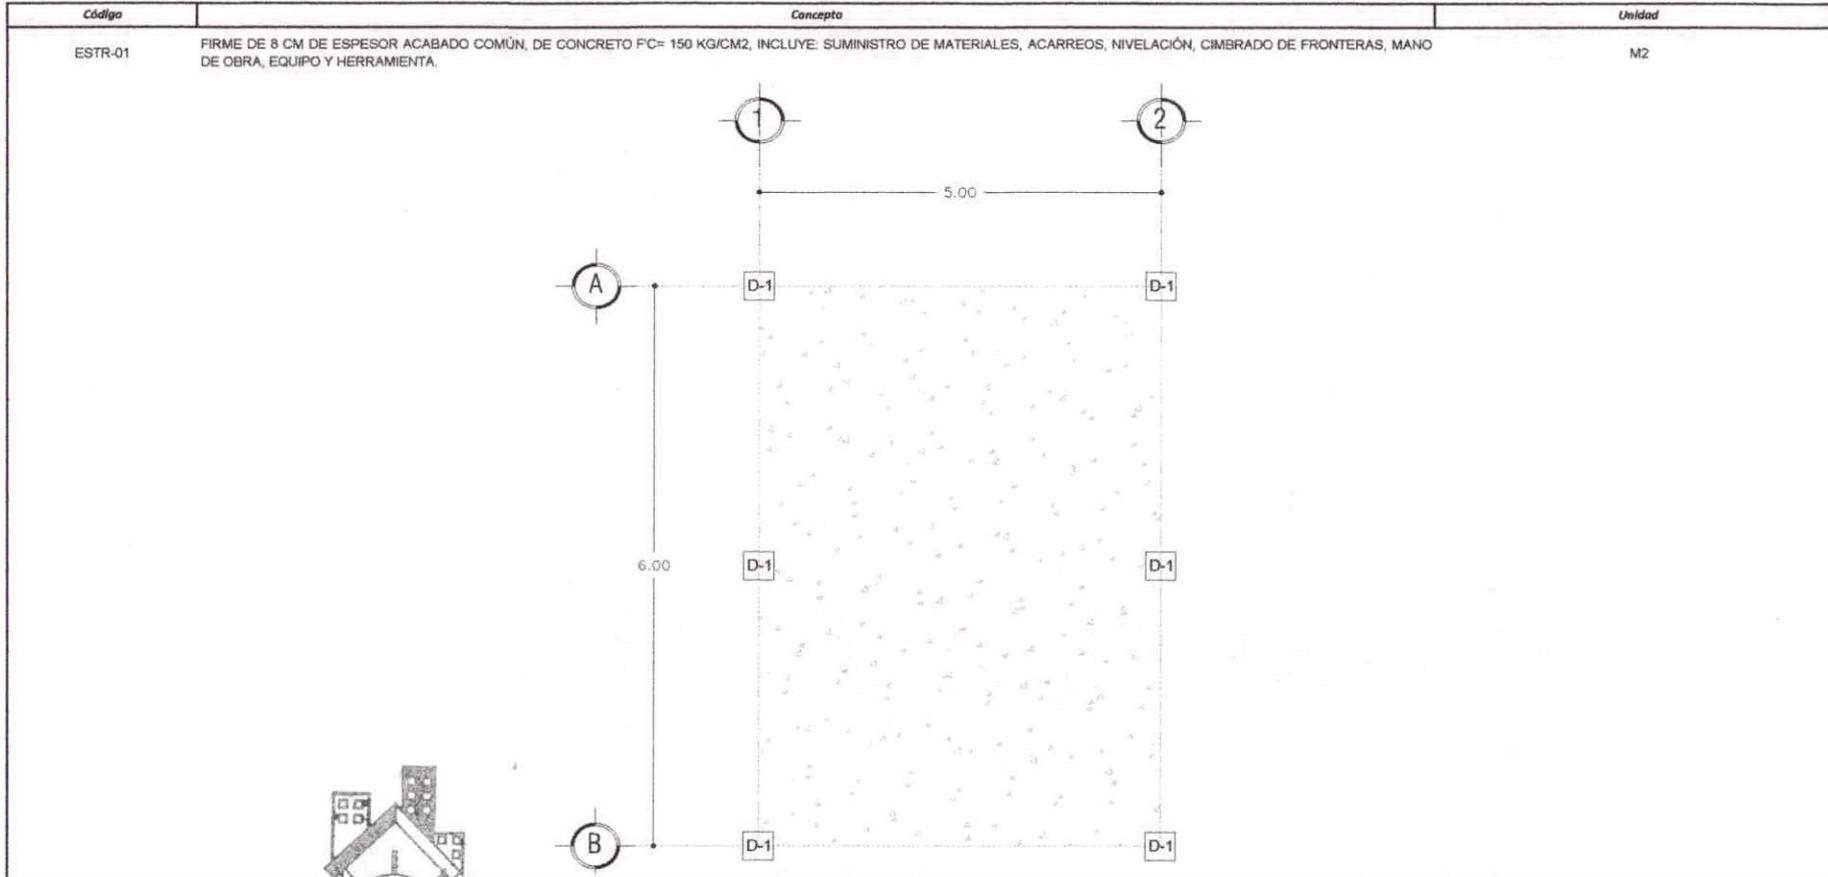

ELABORÓ:

ARQ. GERARDO MARTINEZ OLIVERA

ADMINISTRADOR ÚNICO
Arq. Gerardo Martínez Olivera
R.F.C. MAOG810818UI9

CROQUIS

ARQ. GERARDO MARTINEZ OLIVERA

CONSTRUCCION DE INFRAESTRUCTURA PECUARIA ESPACIOS, UBICADA EN LA LOCALIDAD DE SOLEDAD ETLA, MUNICIPIO DE SOLEDAD ETLA.

2018




Obra:
CONSTRUCCION DE INFRAESTRUCTURA PECUARIA ESPACIOS, UBICADA EN LA LOCALIDAD DE SOLEDAD ETLA, MUNICIPIO DE SOLEDAD ETLA.
Localidad: SOLEDAD ETLA
Municipio: SOLEDAD ETLA
Estado: OAXACA

Monto Contrato: \$ 300,000.00
Anticipo \$160,000.00
De Fecha: 17-oct-18

Contratista: ARQ. GERARDO MARTINEZ OLIVERA
R.F.C. MAOG610818UI9
Domicilio: Av. Manuel Gómez Morán núm. 103 Col. Emiliano Zapata
Teléfono: (951) 20-6-82-04

No. De Estimación 01 (UNO) fecha de elaboración: 17-nov-18 Hoja 4/10

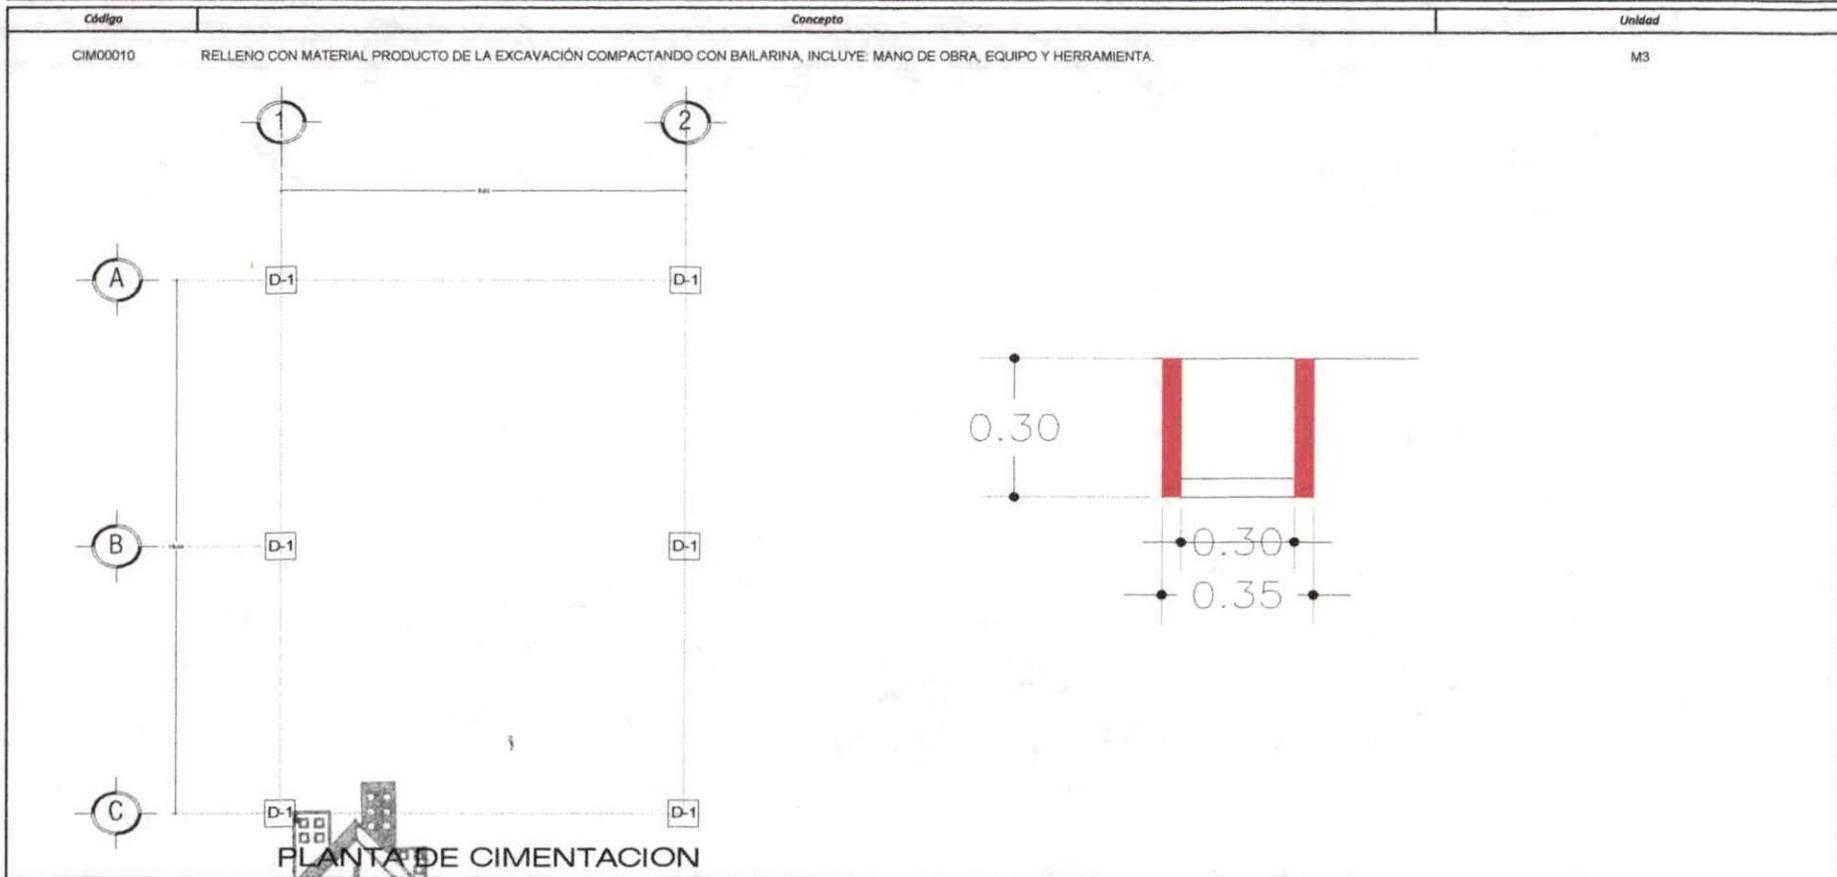

ELABORÓ:


ARQ. GERARDO MARTINEZ OLIVERA

ADMINISTRADOR ÚNICO

Arq. Gerardo Martínez

Olivera

R.F.C. MAOG610818UI9

CROQUIS

ARQ. GERARDO MARTINEZ OLIVERA

CONSTRUCCION DE INFRAESTRUCTURA PECUARIA ESPACIOS, UBICADA EN LA LOCALIDAD DE SOLEDAD ETLA, MUNICIPIO DE SOLEDAD ETLA.


2018



Obra:
CONSTRUCCION DE INFRAESTRUCTURA PECUARIA ESPACIOS, UBICADA EN LA LOCALIDAD DE SOLEDAD ETLA, MUNICIPIO DE SOLEDAD ETLA.
Localidad: SOLEDAD ETLA
Municipio: SOLEDAD ETLA
Estado: OAXACA

Monto Contrato: \$ 300,000.00
Anticipo \$160,000.00
De Fecha: 17-oct-18

Contratista: ARQ. GERARDO MARTINEZ OLIVERA
R.F.C. MAOG810818UI9
Domicilio: Av. Manuel Gómez Morán núm. 103 Col. Emiliano Zapata
Teléfono: (951) 20 -6-82-04
No. De Estimación 01 (UNO) fecha de elaboración: 17-nov-18 Hoja 3/10

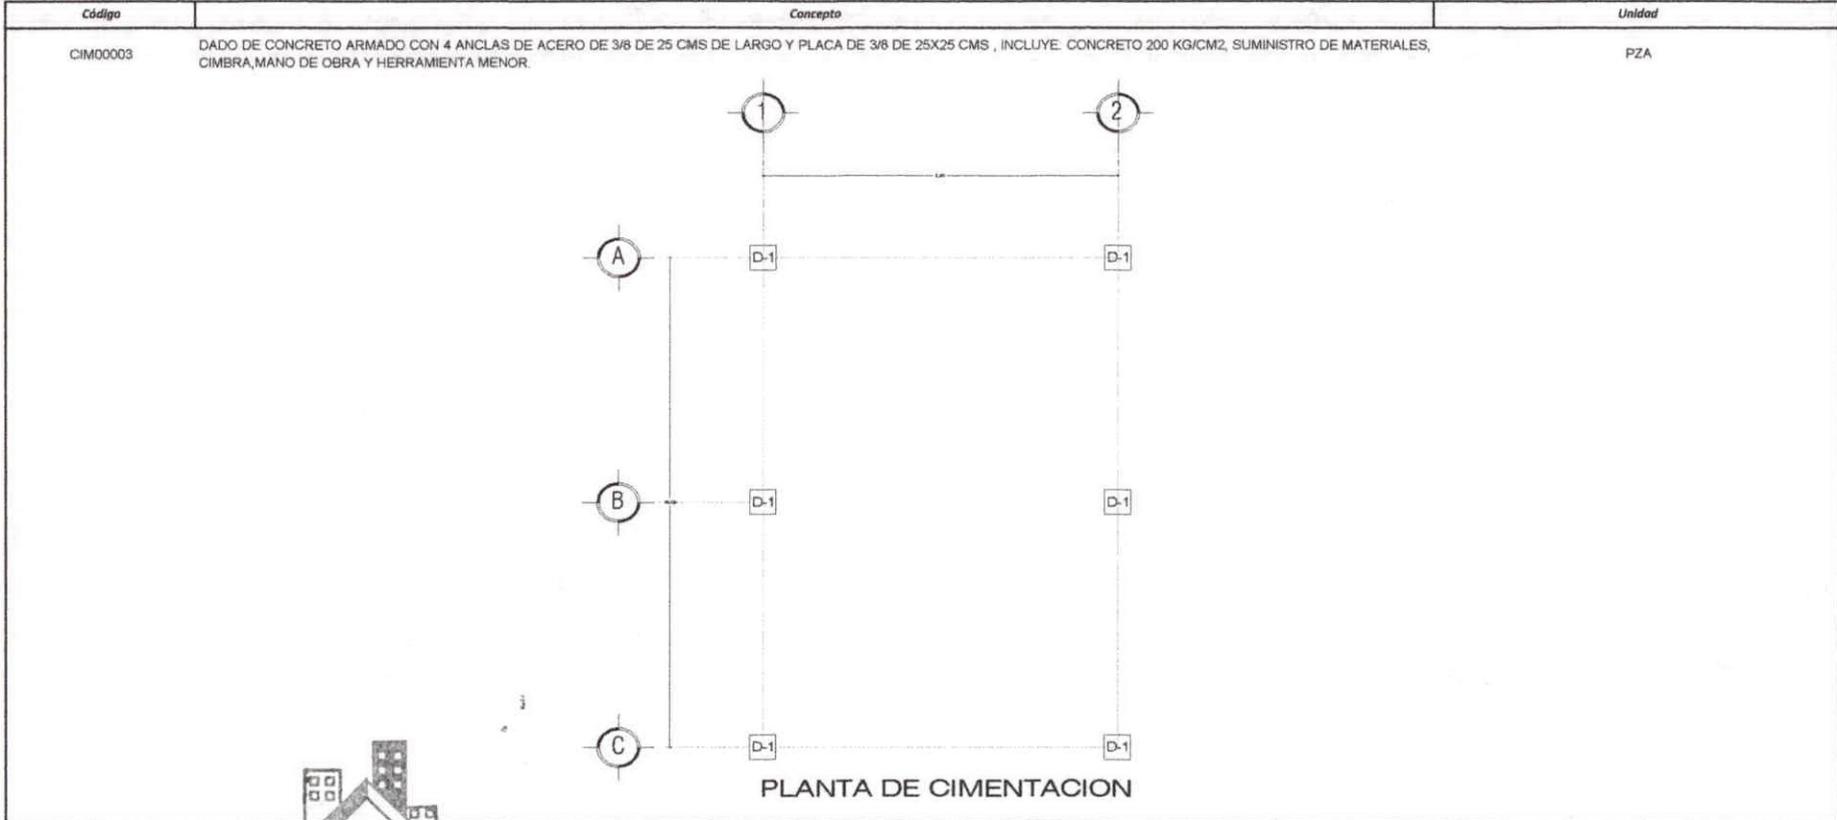

ELABORÓ:

ARQUITECTO GERARDO MARTINEZ OLIVERA

ADMINISTRADOR ÚNICO

Arq. Gerardo Martínez Olivera

R.F.C. MAOG810818UI9

CROQUIS


ARQ. GERARDO MARTINEZ OLIVERA

CONSTRUCCION DE INFRAESTRUCTURA PECUARIA ESPACIOS, UBICADA EN LA LOCALIDAD DE SOLEDAD ETLA, MUNICIPIO DE SOLEDAD ETLA.

2018



Obra: CONSTRUCCION DE INFRAESTRUCTURA PECUARIA ESPACIOS, UBICADA EN LA LOCALIDAD DE SOLEDAD ETLA, MUNICIPIO DE SOLEDAD ETLA. Localidad: SOLEDAD ETLA Municipio: SOLEDAD ETLA Estado: OAXACA	Monto Contrato: \$ 300,000.00 Anticipo \$160,000.00 De Fecha: 17-oct-18	Contratista: ARQ. GERARDO MARTINEZ OLIVERA R.F.C. MAOG810818UI9 Domicilio: Av. Manuel Gómez Morín núm. 103 Col. Emiliano Zapata Teléfono: (951) 20-6-82-04 No. De Estimación 01 (UNO) fecha de elaboración: 17-nov-18 Hoja 2/10
---	---	---

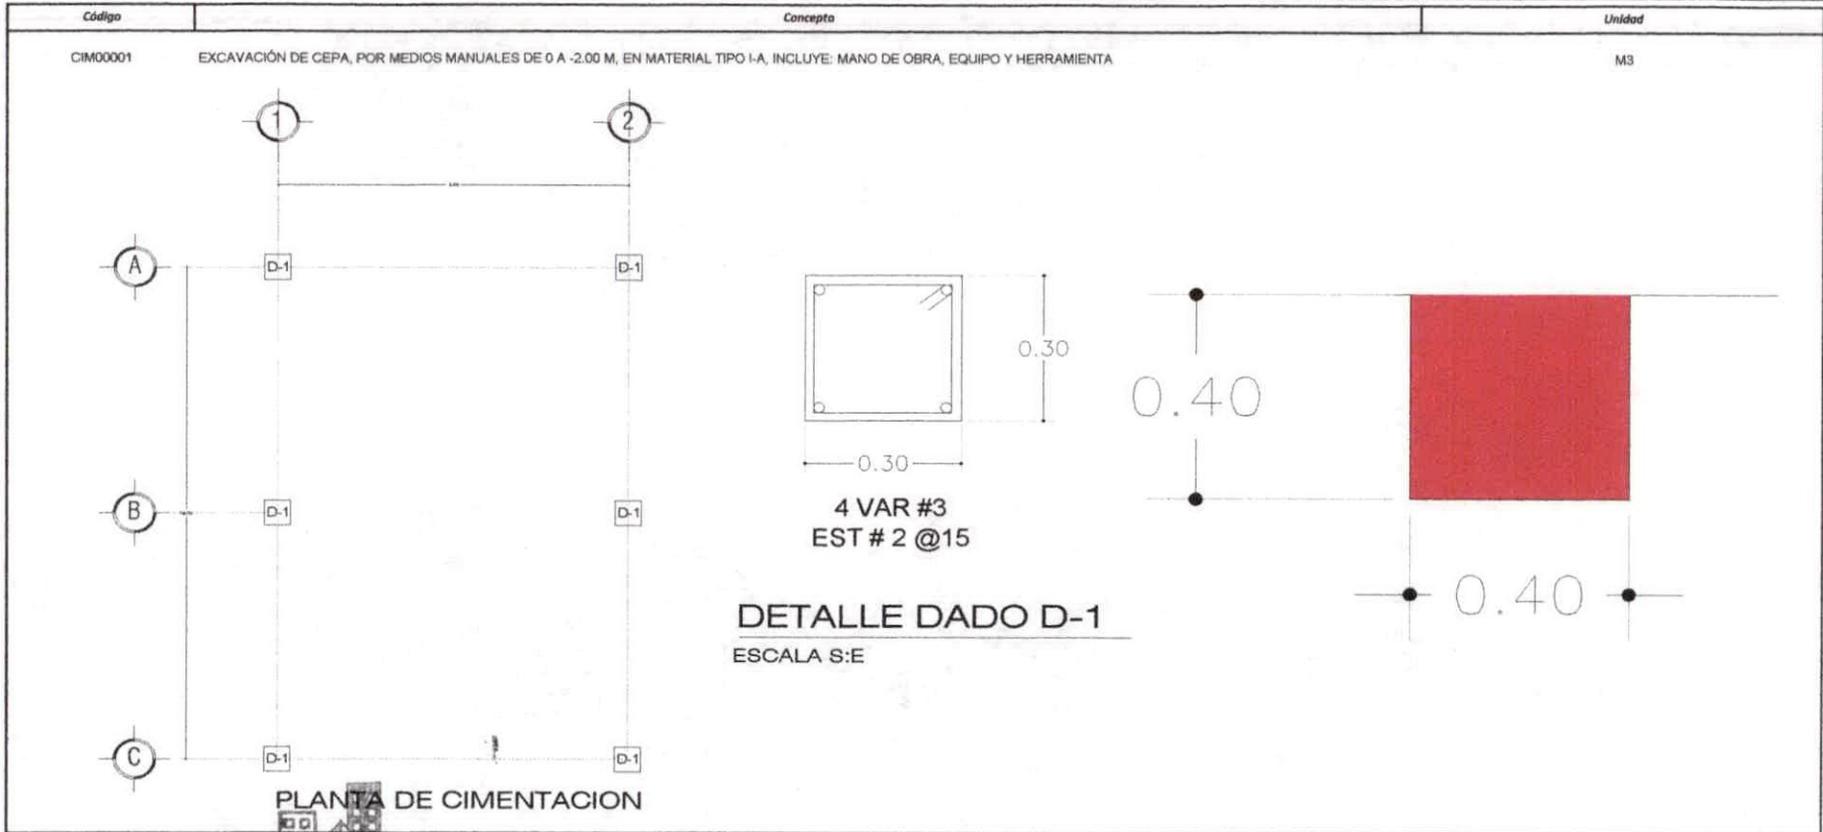

ELABORÓ:

ARQ. GERARDO MARTINEZ OLIVERA
ADMINISTRADOR ÚNICO

Arq. Gerardo Martínez
Olivera
R.F.C. MAOG810818UI9

CROQUIS

ARQ. GERARDO MARTINEZ OLIVERA

CONSTRUCCION DE INFRAESTRUCTURA PECUARIA ESPACIOS, UBICADA EN LA LOCALIDAD DE SOLEDAD ETLA, MUNICIPIO DE SOLEDAD ETLA.

2018



Obra:
CONSTRUCCION DE INFRAESTRUCTURA PECUARIA ESPACIOS, UBICADA EN LA LOCALIDAD DE SOLEDAD ETLA, MUNICIPIO DE SOLEDAD ETLA.
Localidad: SOLEDAD ETLA
Municipio: SOLEDAD ETLA
Estado: OAXACA

Monto Contrato: \$ 300,000.00
Anticipo \$160,000.00
De Fecha: 17-oct-18

Contratista: ARQ. GERARDO MARTINEZ OLIVERA
R.F.C. MAQG810818UI9
Domicilio: Av. Manuel Gómez Morin núm. 103 Col. Emiliano Zapata
Teléfono: (951) 20-6-82-04

No. De Estimación 01 (UNO) fecha de elaboración: 17-nov-18 Hoja 1/10


Código	Concepto	Unidad
--------	----------	--------

A	CONSTRUCCION DE GALERA DE 4.00X6.00MTS	
---	--	--

TZO1000

TRAZO Y NIVELACION CON EQUIPO TOPOGRÁFICO, ESTABLECIENDO EJES DE REFERENCIA Y BANCOS DE NIVEL, INCLUYE: MATERIALES, MANO DE OBRA, EQUIPO Y HERRAMIENTA. (HASTA 500 M2)

M2

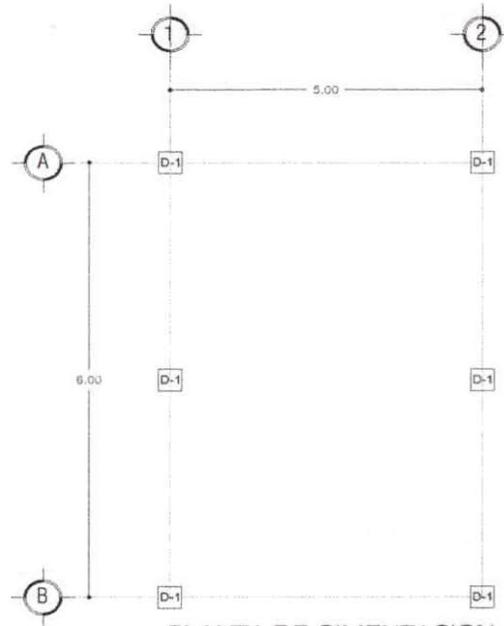

PLANTA DE CIMENTACION
ESCALA 1:33

ELABORÓ:

ARQ. GERARDO MARTINEZ OLIVERA
ADMINISTRADOR ÚNICO
Gerardo Martínez Olivera
R.F.C. MAQG810818UI9

