




PLANTA ARQ. (ACABADOS EN MUROS)
ESC. PRIM. LAZARO CARDENAS DEL RIO
PROYECTO: REHABILITACION DE SANITARIOS 1
ESCALA: 1:50

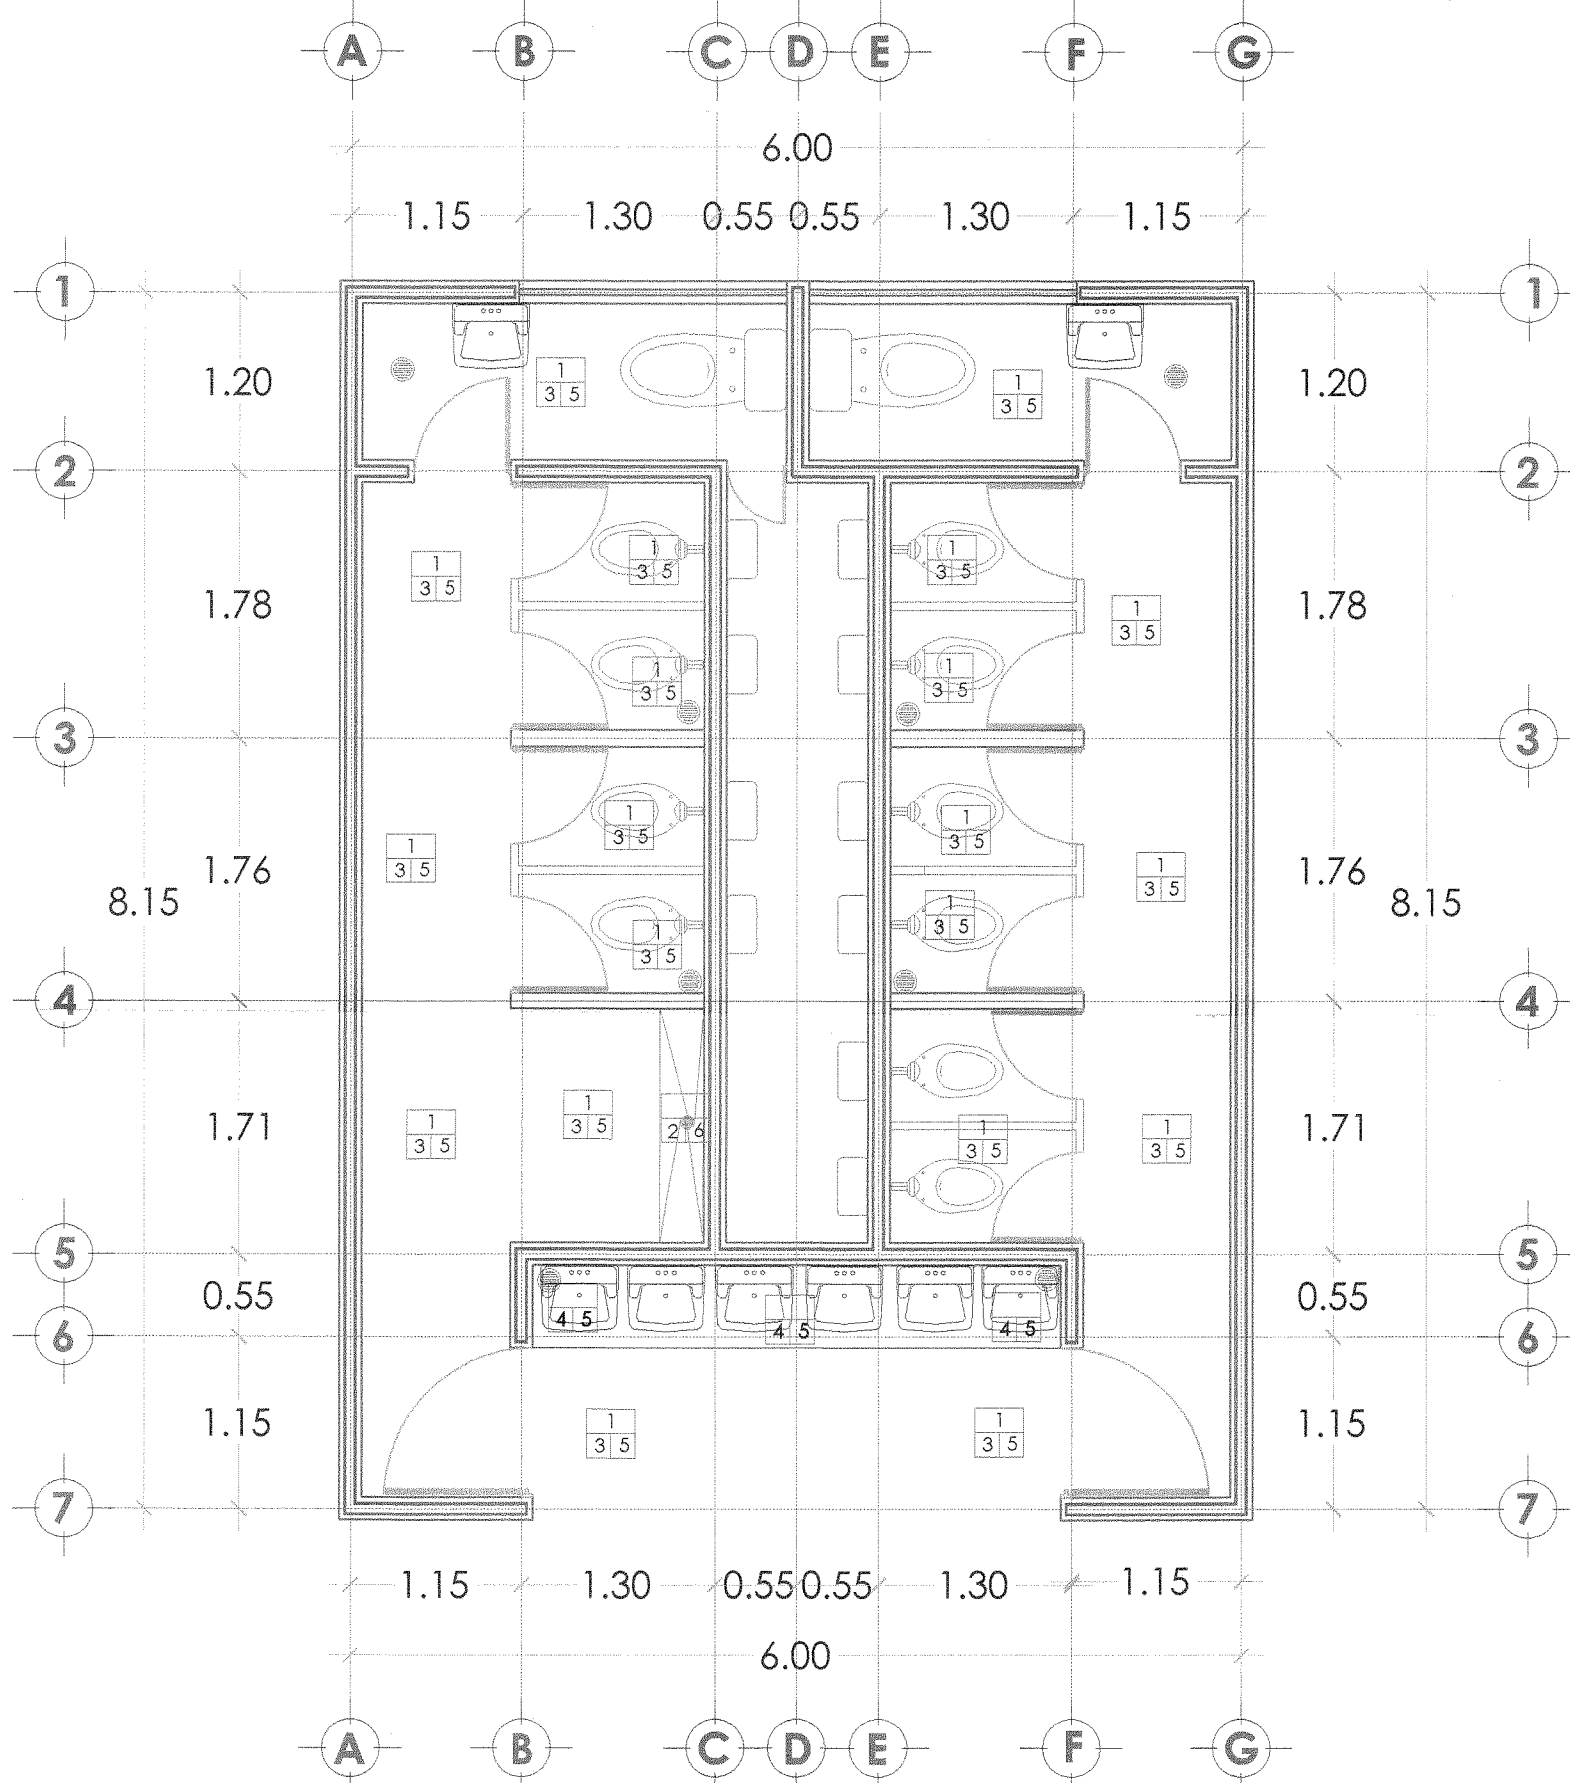


PLANTA ARQ. (ACABADOS EN PISOS)
ESC. PRIM. LAZARO CARDENAS DEL RIO
PROYECTO: REHABILITACION DE SANITARIOS 1
ESCALA: 1:50

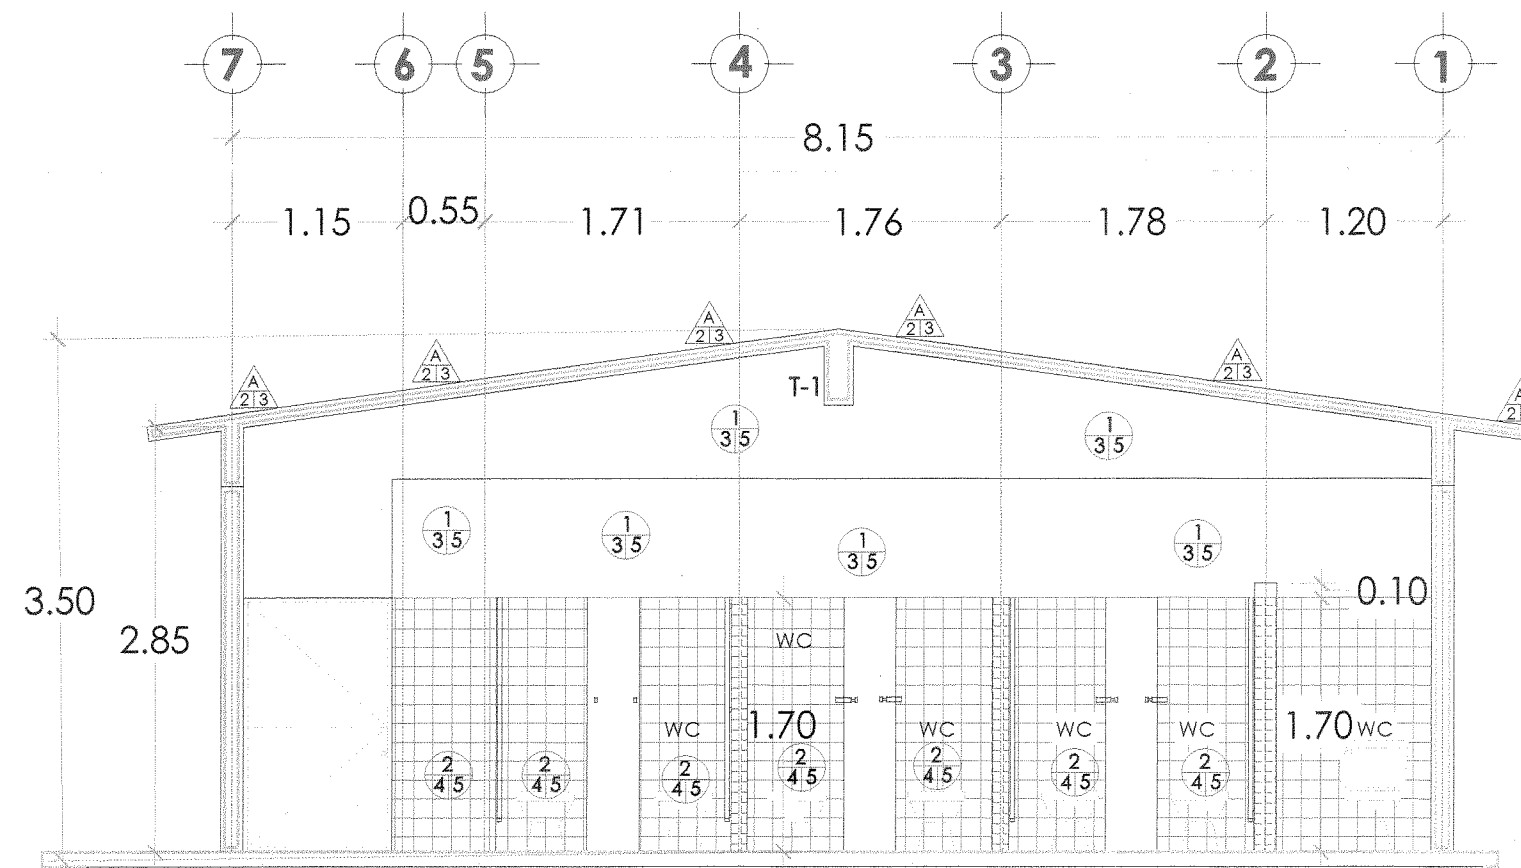


CORTE ARQUITECTONICO B-B' (ACABADOS)
ESC. PRIM. LAZARO CARDENAS DEL RIO
PROYECTO: REHABILITACION DE SANITARIOS 1
ESCALA: 1:50

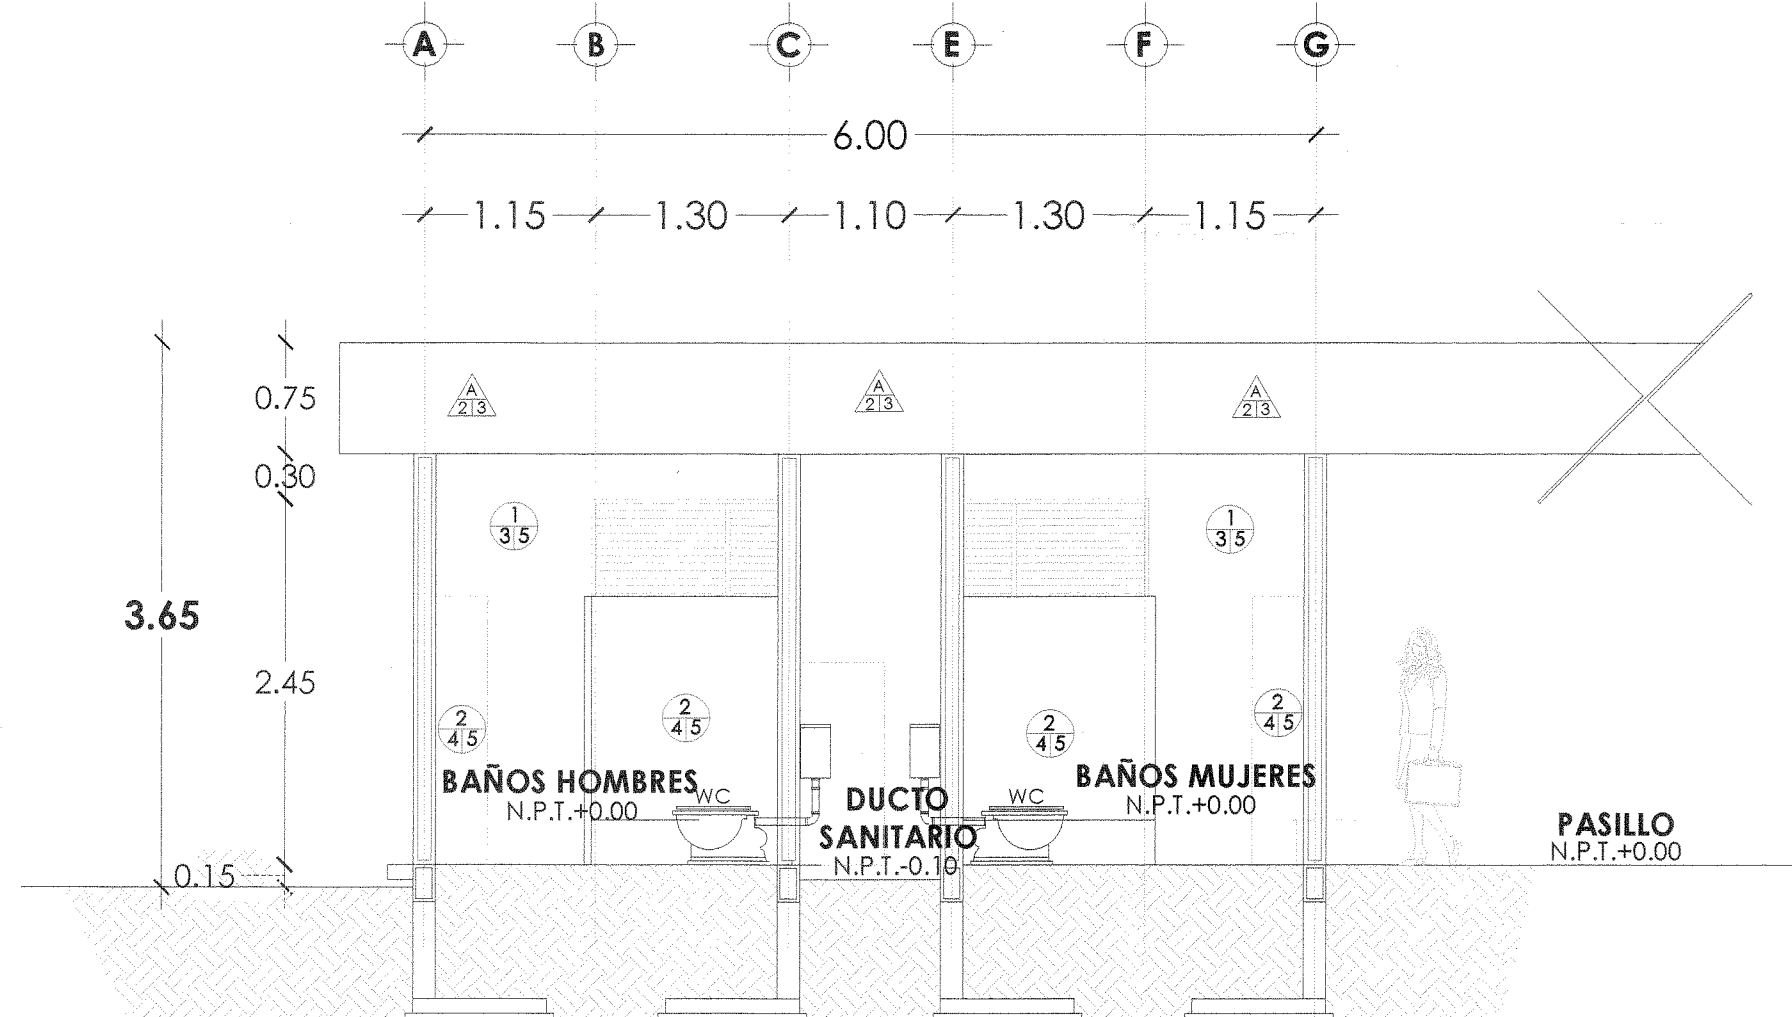

CORTE ARQUITECTONICO C-C' (ACABADOS)
ESC. PRIM. LAZARO CARDENAS DEL RIO
PROYECTO: REHABILITACION DE SANITARIOS 1
ESCALA: 1:50

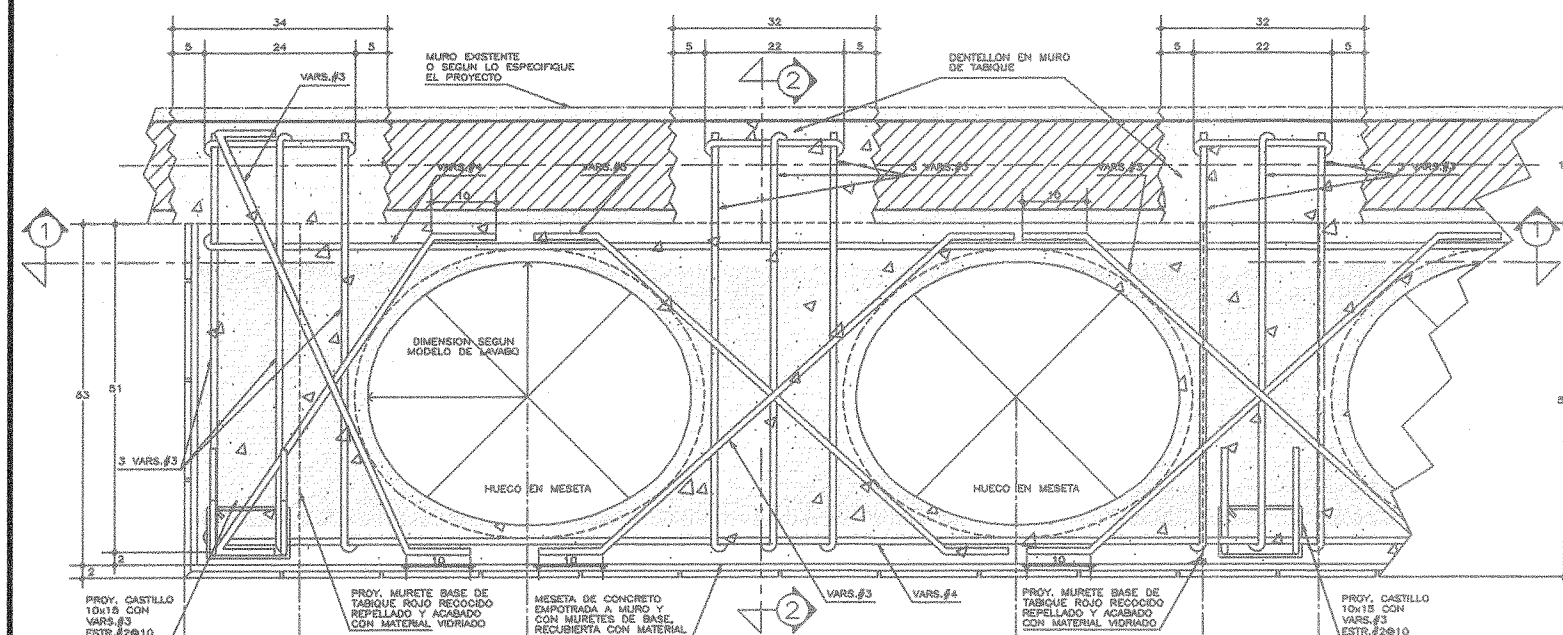

DETALLE DE ARMADO DE MESETA
ESCALA: S/N

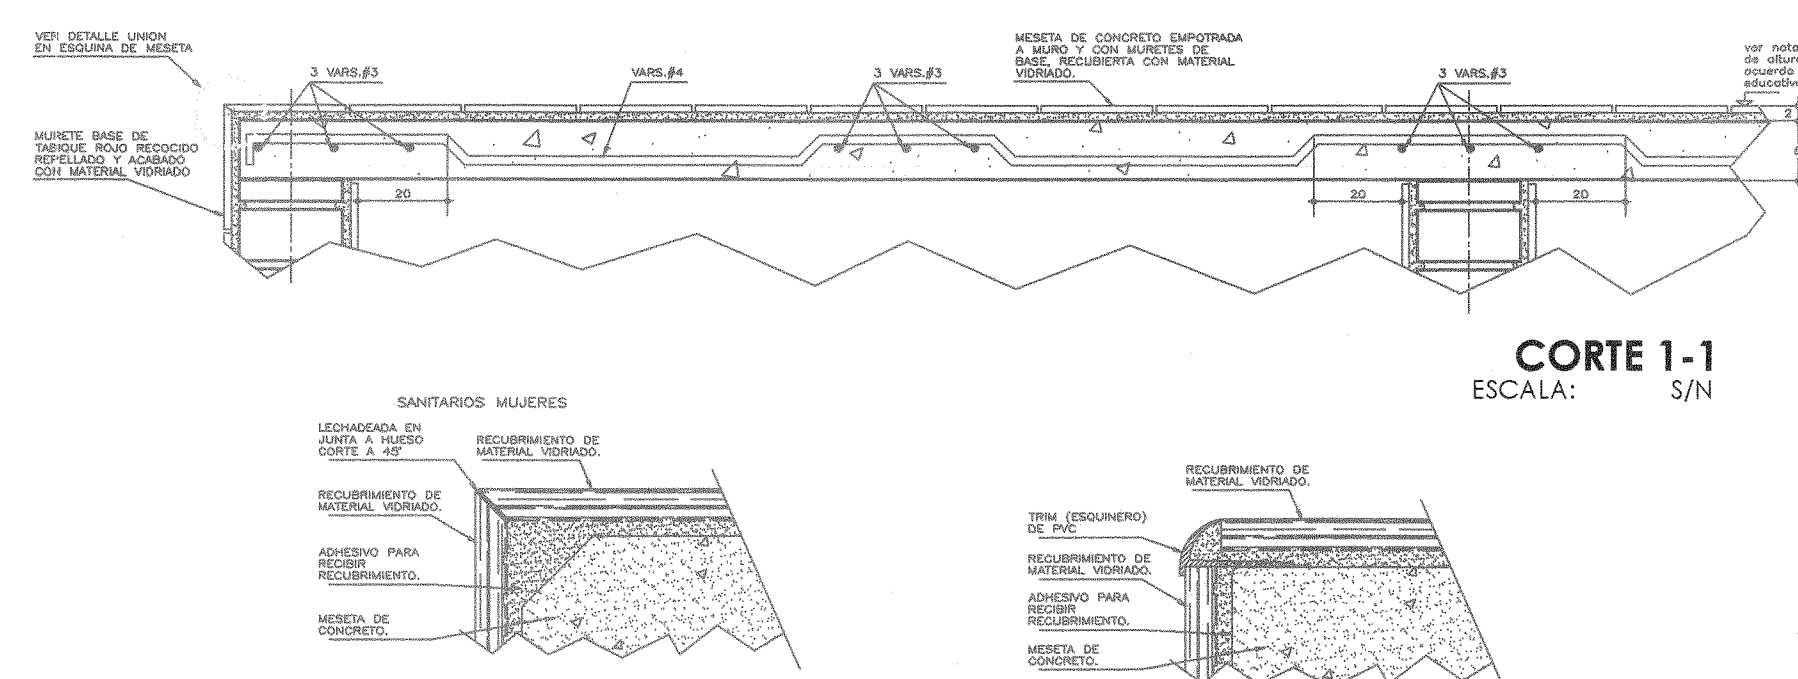

OPCION 1
ESCALA: S/N

OPCION 2
ESCALA: S/N

UNION DE MATERIAL VIDRIADO EN ESQUINA DE MESETA

A.- ACABADO INICIAL.
B.- ACABADO MEDIO.
C.- ACABADO FINAL.

A
B
C

MUROS

- 1.- RETIRO DE PINTURA VINILICA (DETERIORADA) EN MUROS Y PLAFONES.
- 2.- DEMOLICION DE AZULEJO EN MUROS .
- 3.- APLICACION DE PINTURA 100% VINILICA EN MUROS, COLUMNAS, TRABES Y PLAFONES MARCA COMEX PRO-1000.
- 4.- COLOCACION DE AZULEJO EN MUROS DE CERAMICA EXTRUIDA VITRIFICADA CON DIMENSIONES DE 30.00X20.00 CM.
- 5.- RETIRO DE MATERIAL PRODUCTO DEL TRABAJO Y LIMPIEZA.

A.- ACABADO INICIAL.
B.- ACABADO MEDIO.
C.- ACABADO FINAL.

A
B
C

PISOS


- 1.- PICADO DE PISO DE CONCRETO CON HERRAMIENTA MANUAL.
- 2.- DEMOLICION DE BASE MINGITORIO DE CONCRETO A MANO CON MARRO Y CUÑA EN BAÑO DE NIÑOS .
- 3.- COLOCACION DE PISO A BASE DE LOSETA CERAMICA EXTRUIDA VITRIFICADA, ANTIDERRAPANTE, CON DIMENSIONES DE 33.3X33.3.
- 4.- FABRICACIÓN DE MESETA DE CONCRETO F'C=200 KG/CM2, DE 8 CM DE ESPESOR DE ACUERDO A PROYECTO
- 5.- RETIRO DE MATERIAL PRODUCTO DEL TRABAJO Y LIMPIEZA.

A.- ACABADO INICIAL.
B.- ACABADO MEDIO.
C.- ACABADO FINAL.


A
B
C

PISOS

- 1.- RETIRO DE IMPERMEABILIZANTE POR MEDIOS MANUALES.
- 2.- DEMOLICION DE BASE MINGITORIO DE CONCRETO A MANO CON MARRO Y CUÑA EN BAÑO DE NIÑOS .
- 3.- APLICACIÓN DE SISTEMA IMPERMEABLE PREFABRICADO EN LOSA DE AZOTEA

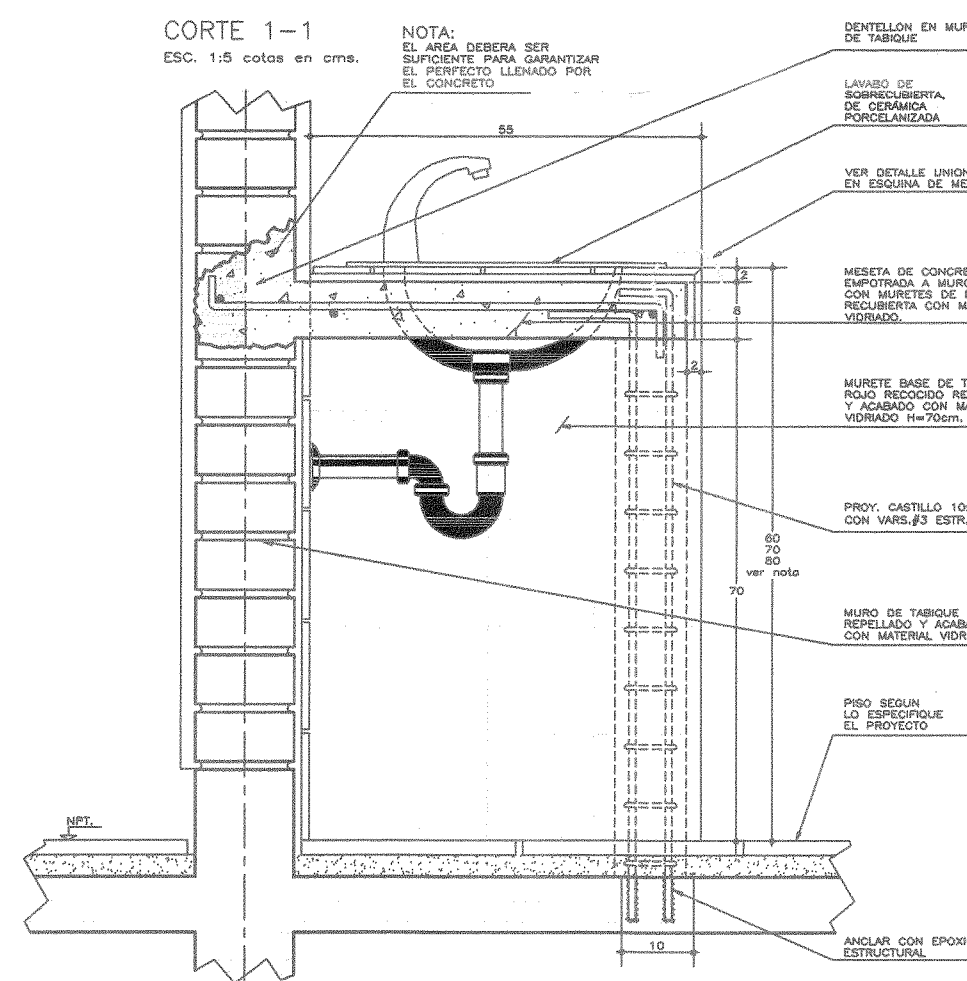


CORTE 2-2
ESCALA: S/N

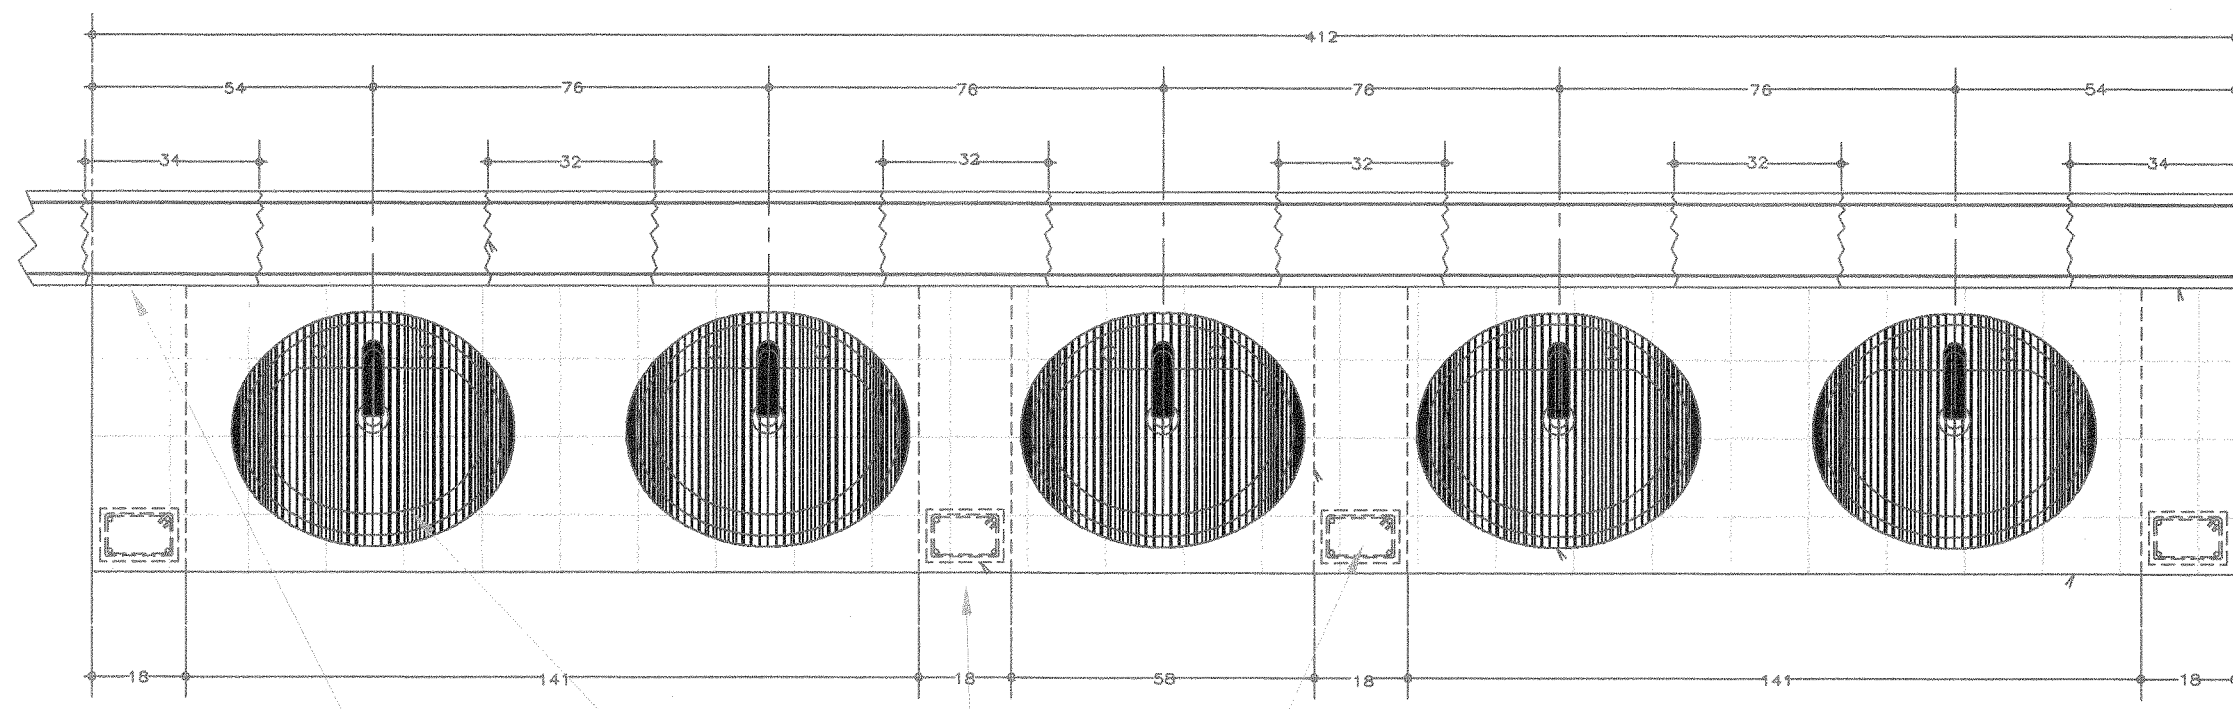

PLANTA ARQUITECTONICA
ESCALA: S/N



CODIGO	CONCEPTO	UNIDAD	CANT.
PRE-1	PRELIMINAR PICADO DE PISO DE CONCRETO CON HERRAMIENTA MANUAL. SE DEBERÁ CONSIDERAR PARA ESTE TRABAJO: MANO DE OBRA, HERRAMIENTA, EQUIPO, ACARREOS, ELEVACIONES, ACOPIO DENTRO DE LA OBRA, LIMPIEZA DEL ÁREA DE TRABAJO Y TODO LO NECESARIO PARA SU CORRECTA EJECUCIÓN.	M2	38.79
ALB-1	ALBAÑILERIA FABRICACIÓN DE MESETA DE CONCRETO F'C=200 KG/CM2, DE 8 CM DE ESPESOR DE ACUERDO A PROYECTO, PARA RECIBIR LAVABO OVALIN, ARMADA CON ACERO DEL # 3/32" Y 4/12" F'Y=42000 KG/CM2 EMPOTRADA AL MURO, MURETES BASE DE TABIQUE ROJO, CASTILLOS, SE DEBERÁ DE CONSIDERAR PARA ESTE TRABAJO: MATERIALES, SANURADO Y EMPOTRE A MURO, CUBRADO, DESCIMBRADO, ARMADO, COLADO, LIMPIEZA DE ÁREA DE TRABAJO, Y TODO LO NECESARIO PARA SU CORRECTA EJECUCIÓN, P.U.O.T.	M2	1.95
ACA-1	ACABADOS APLICACIÓN DE PINTURA 100% VINILICA, EN MUROS, COLUMNAS, TRABES Y PLAFONES, MARCA COMEX O SIMILAR, PRO-1000 CON LAS SIGUIENTES CARACTERÍSTICAS: SIN CONTENIDO DE PLOMO Y METALES PESADOS, DENSIDAD 1.2-1.3 KG/LT, SÓLIDOS EN PESO 50% MÍNIMO, VISCOSIDAD 90-115 U. KREBS, ALTO CONTENIDO DE PIGMENTOS, BASE AGUA, RESISTENCIA AL LAVADO DE 5000 CICLOS MÍNIMO CON DETERGENTE, SE DEBERÁ DE CONSIDERAR PARA ESTE TRABAJO: SUMINISTRO DE LA PINTURA, MATERIALES, MANO DE OBRA, HERRAMIENTAS, ANDAMIOS, REBABEO, APLICACIÓN DE LAS MANOS NECESARIAS PARA CUBRIR PERFECTAMENTE LA SUPERFICIE, ACOPIO Y RETIRO DE DESPERDICIOS A TIRO AUTORIZADO Y LIMPIEZA DEL ÁREA DE TRABAJO Y TODO LO NECESARIO PARA SU CORRECTA EJECUCIÓN.	M2	34.72
ACA-2	COLOCACIÓN DE PISO A BASE DE LOSETA CERÁMICA MODELO JORDANIA CAPE, MARCA PORCELANITE, PARA TRÁNSITO PESADO, ANTIDERRAPANTE, CON DIMENSIONES DE 33.3 X 33.3 CM., O MODELO Y MARCA SIMILAR, C.U.A.P. LLENDO CON LAS CARACTERÍSTICAS DE ABSORCIÓN DE AGUA DEL ESMALTE 0.50-3.0% Y CUERPO DE LA LOSETA 2.0-6.0%, MÓDULO DE RUPTURA MÍNIMO 113.4 KG PARA TODA LA LOSETA.; PARA ESTE TRABAJO SE DEBERÁN DE CONSIDERAR MATERIALES, MANO DE OBRA, ADHESIVO (MORTERO) CONSIDERANDO RECOMENDACIONES DEL FABRICANTE PARA SU TIEMPO DE FRAGUADO, JUNTAS DE 5MM DE ANCHO, RELLENAS CON BOQUILLA DE LÍNEA, SEPARADORES, TRAZO, NIVELACIÓN, ACARREOS, CORTES, DESPERDICIOS, DESPICES ACOPIO Y RETIRO DE DESPERDICIOS A TIRO AUTORIZADO Y LIMPIEZA DEL ÁREA Y TODO LO NECESARIO PARA SU CORRECTA EJECUCIÓN.	M2	38.79
ACA-3	COLOCACIÓN DE AZULEJO CERÁMICA MARCA ARAMIS ESMERALDA, CON DIMENSIONES DE 20.00 X 30.00 CM., O MODELO Y MARCA SIMILAR, PARA ESTE TRABAJO SE DEBERÁN DE CONSIDERAR, MATERIALES, MANO DE OBRA, ADHESIVO (MORTERO), CONSIDERANDO RECOMENDACIONES DEL FABRICANTE PARA SU TIEMPO DE FRAGUADO, JUNTAS DE 5MM DE ANCHO, RELLENAS CON BOQUILLA DE LÍNEA, SEPARADORES, TRAZO, NIVELACIÓN, ACARREOS, CORTES, DESPERDICIOS, DESPICES ACOPIO Y RETIRO DE DESPERDICIOS A TIRO AUTORIZADO Y LIMPIEZA DEL ÁREA Y TODO LO NECESARIO PARA SU CORRECTA EJECUCIÓN.	M2	92.04

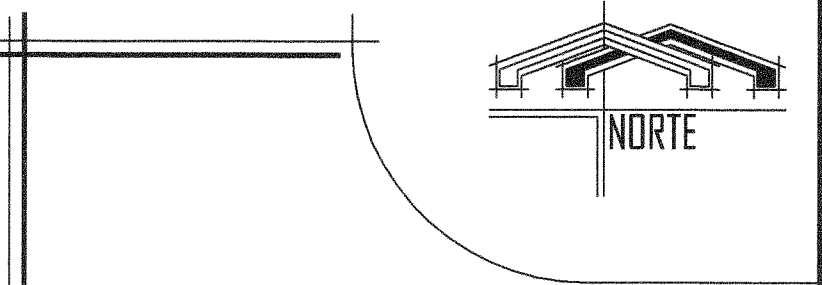

SIMBOLOGIA:

N.P.T. NIVEL DE PISO TERMINADO.

N.T.R. NIVEL TAPA DE REGISTRO.

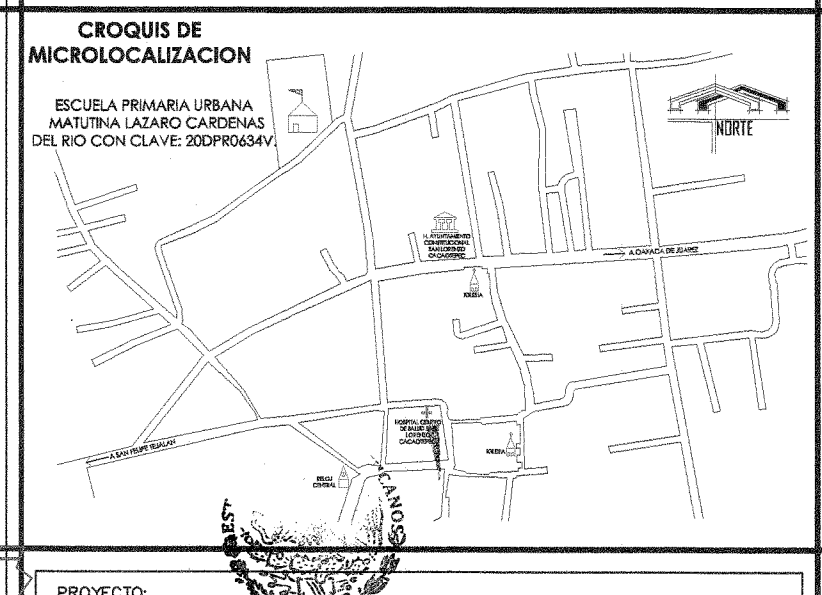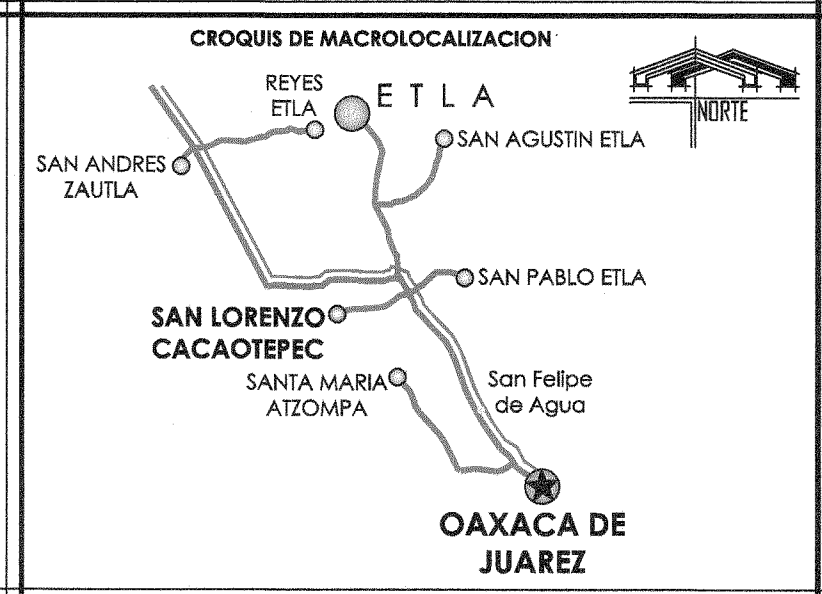

PROYECTO:
"REHABILITACIÓN DE SANITARIOS EN LA ESCUELA PRIMARIA URBANA MATUTINA LAZARO CARDENAS DEL RIO CON CLAVE: 20DPRO34V."

PLANO:
Mpio. San Lorenzo Cacaotepec.
ACABADOS DE LOS MUROS Y PISOS DE LOS SANITARIOS 1.
2017-2019

INDICADA
ACOTACION
METRO

NOMBRE DEL PRESIDENTE MUNICIPAL:
C. ALVA ANTONIA GARCIA MARQUEZ

NOMBRE DEL SECRETARIO MUNICIPAL:
C. ENRIQUE RUIZ CANSECO

PROYECTISTA:
ARQ. RODOLFO CASTILLO HERNANDEZ.
CED. PROFESIONAL: 371787

DIRECTOR RESPONSABLE DE OBRA:
ARQ. RODOLFO CASTILLO HERNANDEZ.
D.R.O. A 2146-A

SECRETARIA MUNICIPAL
Mpio. San Lorenzo Cacaotepec.
Dato: Etla, Oax.
2017-2019

ACA-01