


PLANTA ARQ. (ACABADOS)
ESC. PRIM. LAZARO CARDENAS DEL RIO
PROYECTO: REHABILITACION DE SANITARIOS 2
ESCALA: 1:50

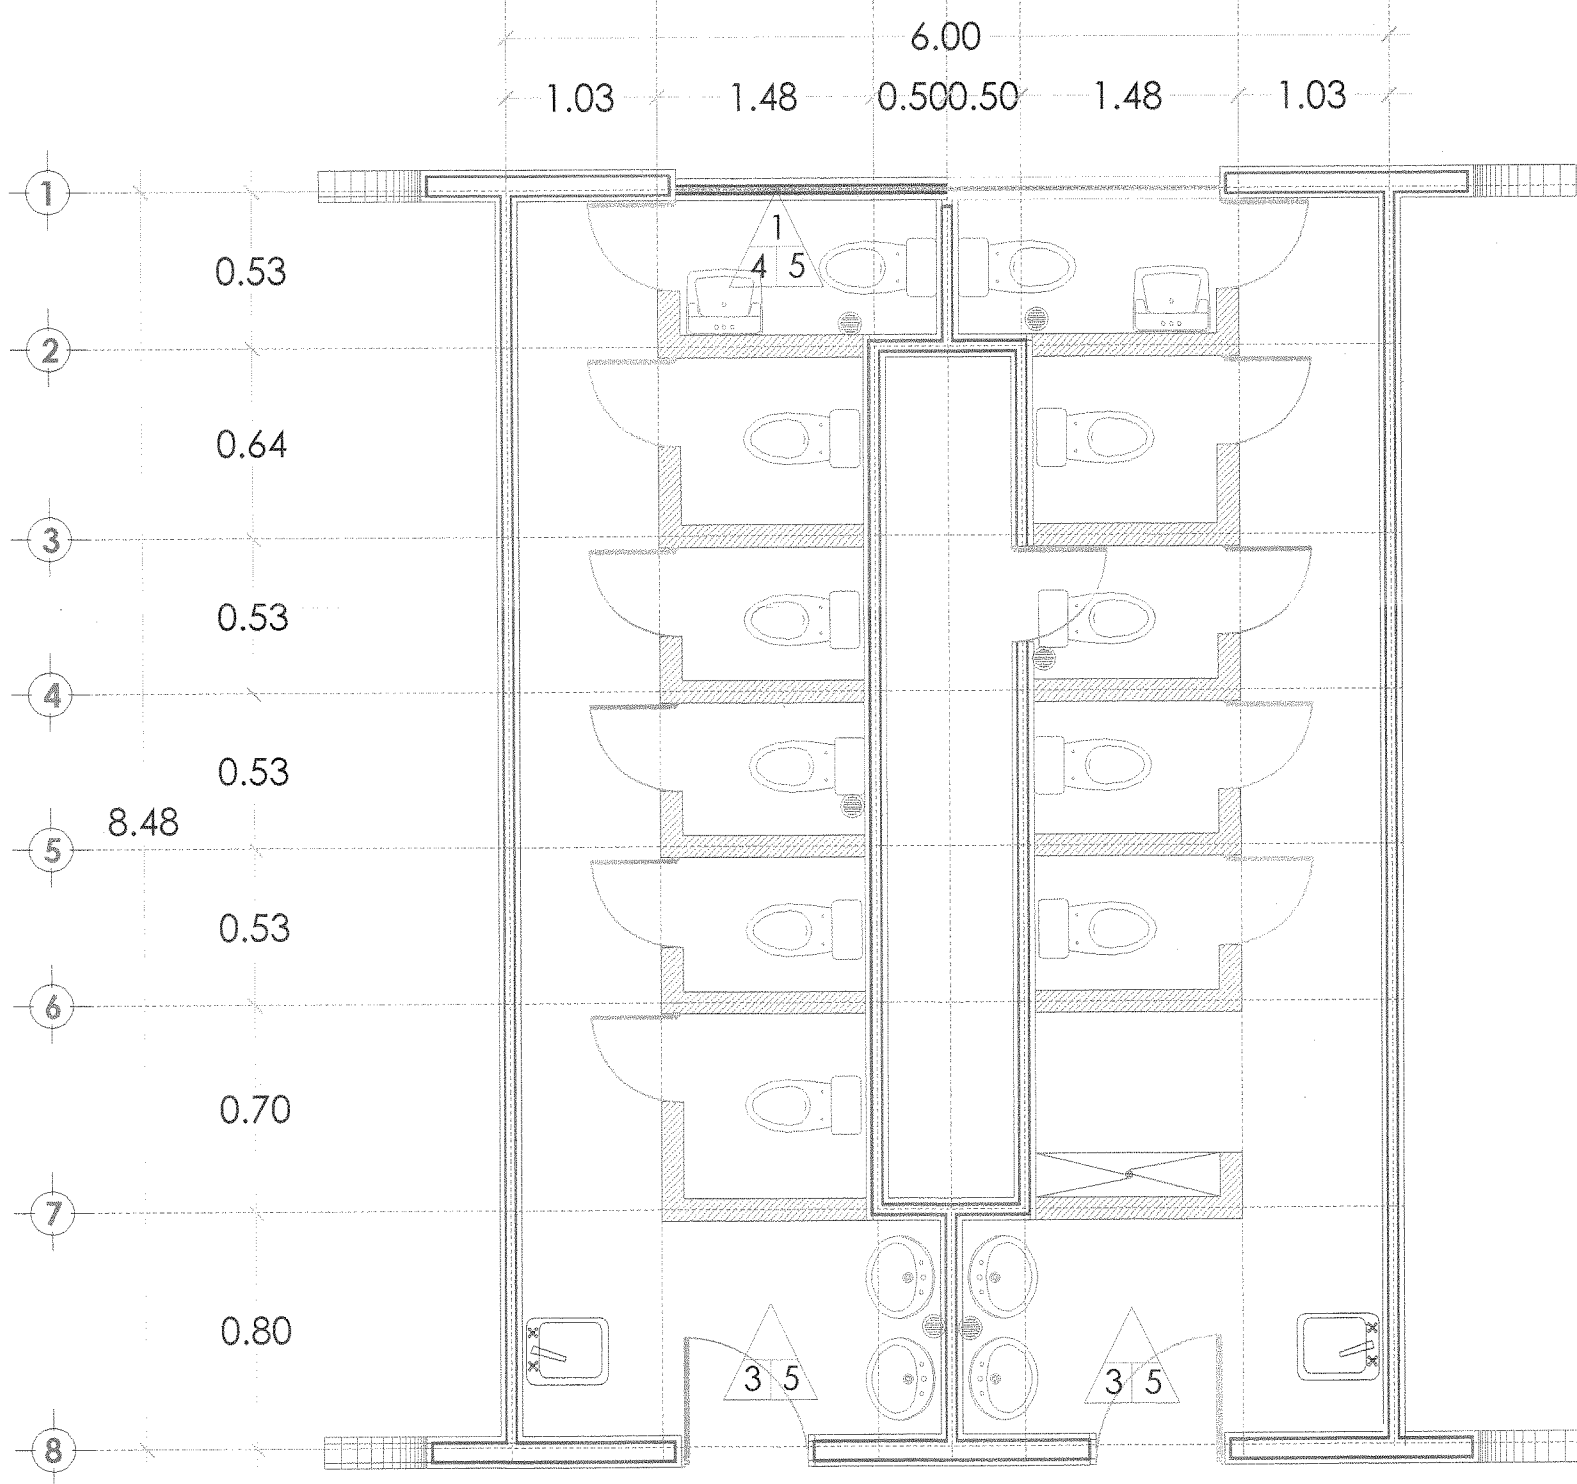

PLANTA ARQ. (HERRERIA)
ESC. PRIM. LAZARO CARDENAS DEL RIO
PROYECTO: REHABILITACION DE SANITARIOS 2
ESCALA: 1:50

A.- ACABADO INICIAL.
B.- ACABADO MEDIO.
C.- ACABADO FINAL.

- 1.- DEMOLICION DE AZULEJO EN MUROS EN MAL ESTADO SIN RECUPERACION.
- 2.- COLOCACION DE AZULEJO CERAMICA MARCA ARAMIS ESMERALDA CON DIMENSIONES DE 20.00 X 30.00.
- 3.- RETIRO DE MATERIAL PRODUCTO DEL TRABAJO Y LIMPIEZA.

A.- ACABADO INICIAL.
B.- ACABADO MEDIO.
C.- ACABADO FINAL.


- 1.- DEMOLICION DE PISO DE LOSETA CERAMICA.
- 2.- COLOCACION DE LOSETA CERAMICA EXTRUIDA VITRIFICADA, ANTIDERRAPANTE, CON DIMENSIONES DE 33.3X33.3.
- 3.- RETIRO DE MATERIAL PRODUCTO DEL TRABAJO Y LIMPIEZA.

CODIGO	CONCEPTO	UNIDAD	CANT.	SIMBOLOGIA
	HERRERIA Y CANCELERIA			
	CRISTAL CLARO DE 6 MM. DE ESPESOR, INCLUYE: MATERIALES, ACARREOS, CORTES, DESPERDICIOS, MANO DE OBRA, EQUIPO Y HERRAMIENTA.			
	SUMINISTRO Y COLOCACIÓN DE CERRADURA MOD. 525 PHILLIPS DC-AN O SIMILAR EN PUERTA DE ACCESO A SANITARIOS, INCLUYE: MATERIALES, ACARREOS, MANO DE OBRA, EQUIPO Y HERRAMIENTA.			

A.- ACABADO INICIAL.
B.- ACABADO MEDIO.
C.- ACABADO FINAL.


HERRERIA

- 1.- DESMONTAJE DE CRISTAL DE 6 MM.
- 2.- CRISTAL CLARO DE 6 MM DE ESPESOR.
- 3.- SUMINISTRO Y COLOCACIÓN DE CERRADURA MOD. 525 PHILLIPS DC-AN O SIMILAR EN PUERTA DE ACCESO.
- 4.- SUMINISTRO Y COLOCACIÓN DE CERRADURA MOD. 525 PHILLIPS DC-AN O SIMILAR EN PUERTA DE ACCESO.
- 5.- RETIRO DE MATERIAL PRODUCTO DEL TRABAJO Y LIMPIEZA.

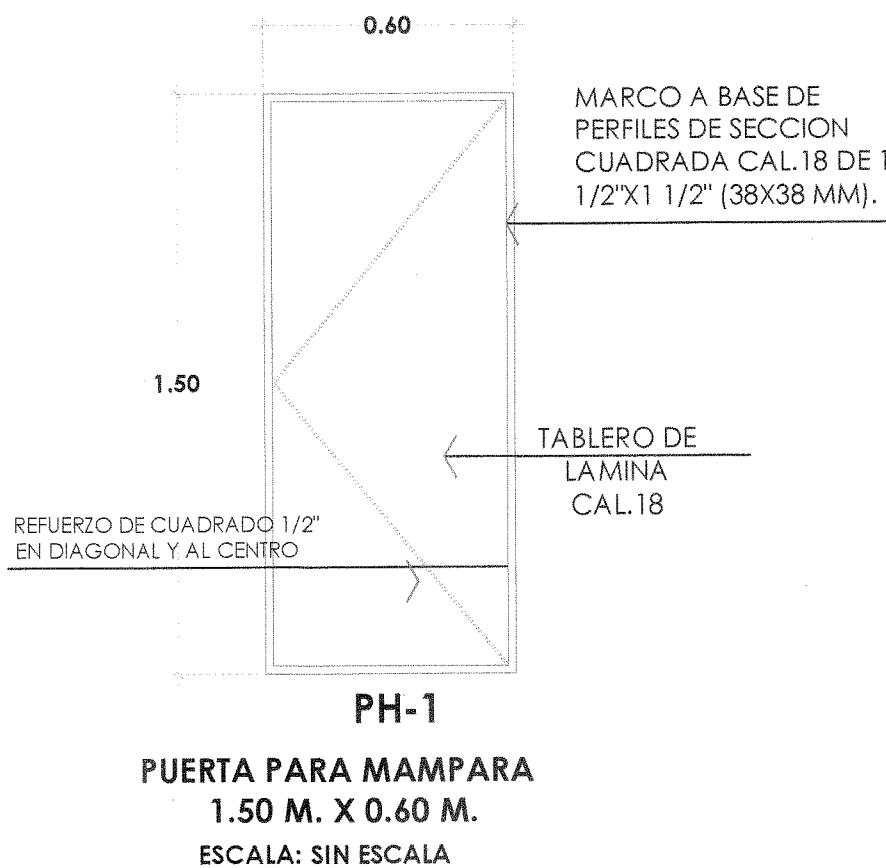

PH-1
PUERTA PARA MAMPARA
1.50 M. X 0.60 M.
ESCALA: SIN ESCALA

CODIGO	CONCEPTO	UNIDAD	CANT.	SIMBOLOGIA
ALB-2	ALBAÑILERIA FABRICACIÓN DE REGISTRO SANITARIO DE 0.40X0.60X0.80 M. DE MUROS DE TABIQUE ROJO RECOCIDO DE 14 CM. DE ESPESOR, ASENTADO CON MEZCLA CEMENTO ARENA 1:5, CON APLANADO PULIDO EN EL INTERIOR CEMENTO-ARENA 1:5, CON TAPA DE 5 CM. DE ESPESOR DE CONCRETO DE F'C=150 KG/CM2, CON MARCO Y CONTRAMARCO COMERCIAL, PISO DE 8 CM. DE ESPESOR DE CONCRETO DE F'C=150 KG/CM2, INCLUYE: MATERIALES, ACARREOS, EXCAVACIÓN, MANO DE OBRA, EQUIPO, HERRAMIENTA Y TODO LO NECESARIO PARA SU CORRECTA EJECUCIÓN.	PIEZA	2.00	1
ACA-6	ACABADOS REHABILITACIÓN DE MAMPARAS DE LÁMINA, SE DEBERÁ CONSIDERAR PARA ESTE TRABAJO: COLOCACION, SUMINISTRO DE LOS MATERIALES, MANO DE OBRA, CORTE DE PARTES DAÑADAS, SOLDADURA, AJUSTES, DESPERDICIOS, REMOVEDOR DE PINTURA, LIJA, PRIMARIO ANTICORROSIVO, APLICACIÓN DE CAPAS DE PINTURA DE ESMALTE COMEX 100 HASTA CUBRIR PERFECTAMENTE LA SUPERFICIE, HERRAMIENTA, HERRAJES, PASADORES, EQUIPO, LIMPIEZA DEL ÁREA DE TRABAJO Y TODO LO NECESARIO PARA SU CORRECTA EJECUCIÓN.	M2	9.90	
ACA-7	COLOCACIÓN DE PISO A BASE DE LOSETA CERÁMICA MODELO IGUAL AL EXISTENTE, PARA TRÁNSITO PESADO, ANTIDERRAPANTE, CON COLOCACIÓN DE PISO A BASE DE LOSETA CERÁMICA MODELO IGUAL AL EXISTENTE, PARA TRÁNSITO PESADO, ANTIDERRAPANTE, CON DIMENSIONES DE 33.3 X 33.3 CM, CUMPLIENDO CON LAS CARACTERÍSTICAS DE ABSORCIÓN DE AGUA DEL ESMALTE 0.50-3.0% Y CUERPO DE LA LOSETA 2.0-6.0%, MÓDULO DE RUPTURA MÍNIMO 113.4 KG PARA TODA LA LOSETA; ; PARA ESTE TRABAJO SE DEBERÁN DE CONSIDERAR, MATERIALES, MANO DE OBRA, ADHESIVO (MORTERO), CONSIDERANDO RECOMENDACIONES DEL FABRICANTE PARA SU TIEMPO DE FRAGUADO, JUNTAS DE 3MM DE ANCHO, RELLENAS CON BOQUILLA DE LÍNEA, SEPARADORES, TRAZO, NIVELACIÓN, ACARREOS, CORTES, DESPERDICIOS, DESPIECES ACOPIO Y RETIRO DE DESPERDICIOS A TIRO AUTORIZADO, LIMPIEZA DEL ÁREA Y TODO LO NECESARIO PARA SU CORRECTA EJECUCIÓN.	M2	2.00	A B C
ACA-8	COLOCACIÓN DE AZULEJO CERÁMICA MODELO IGUAL AL EXISTENTE, CON DIMENSIONES DE 20.00 X 30.00 CM. PARA ESTE TRABAJO SE DEBERÁN DE CONSIDERAR, MATERIALES, MANO DE OBRA, ADHESIVO (MORTERO), CONSIDERANDO RECOMENDACIONES DEL FABRICANTE PARA SU TIEMPO DE FRAGUADO, JUNTAS DE 3MM DE ANCHO, RELLENAS CON BOQUILLA DE LÍNEA, SEPARADORES, TRAZO, NIVELACIÓN, ACARREOS, CORTES, DESPERDICIOS, DESPIECES ACOPIO Y RETIRO DE DESPERDICIOS A TIRO AUTORIZADO Y LIMPIEZA DEL ÁREA Y TODO LO NECESARIO PARA SU CORRECTA EJECUCIÓN.	M2	2.00	A B C

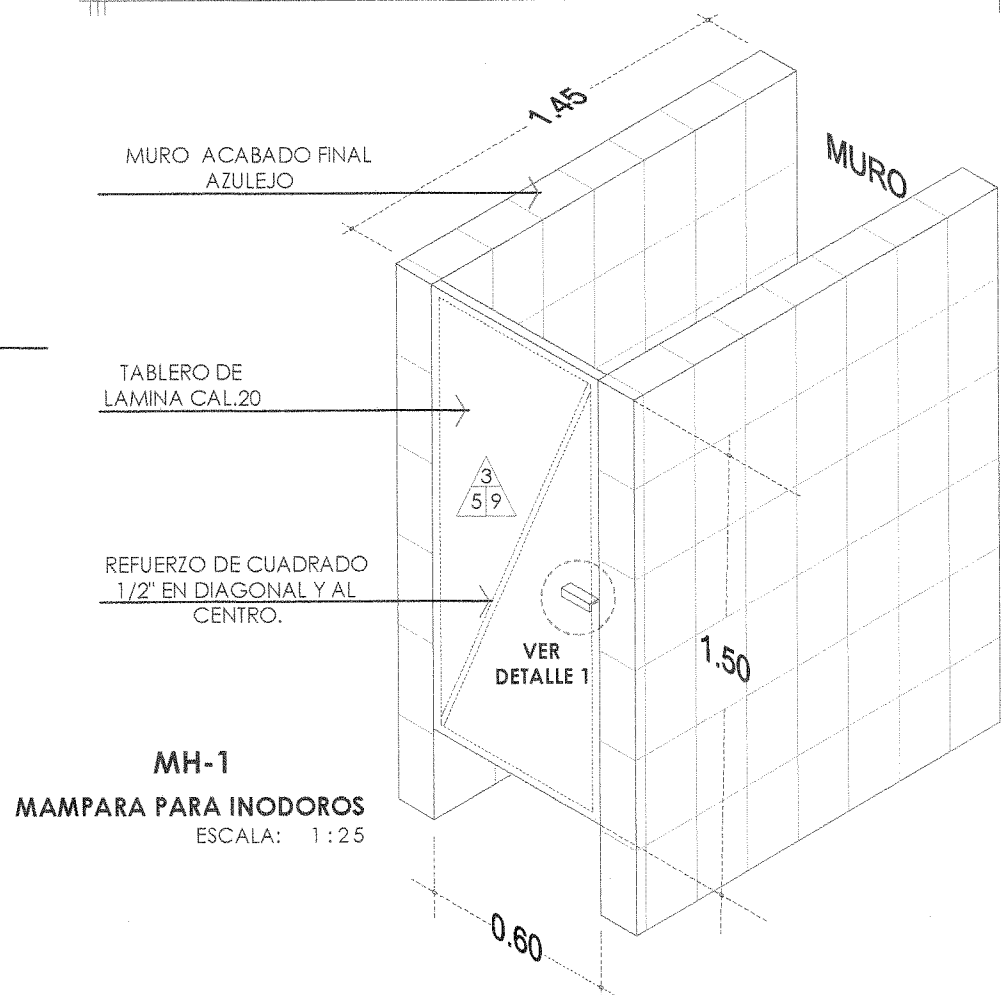

MH-1
MAMPARA PARA INODOROS
ESCALA: 1:25

SIMBOLOGIA:



PROYECTO:
"REHABILITACION DE SANITARIOS EN LA ESCUELA PRIMARIA URBANA MATUTINA LAZARO CARDENAS DEL RIO CON CLAVE 200PR0634V".

PLANO:
**ALBAÑILERIA
ACABADOS Y
HERRERIA
SANITARIOS 2.**

LOCALIDAD:
Mpio. San Lorenzo Cacaotepec, Dto. Oax.

MUNICIPIO:
SAN LORENZO CACAOTEPEC, ETLA, OAX.

FECHA:
2017 - 2019

NOMBRE DEL PRESIDENTE MUNICIPAL:
C. ALVA ANTONIA GARCIA MARQUEZ.

NOMBRE DEL SECRETARIO MUNICIPAL:
C. ENRIQUE RUIZ CANSECO.

PROYECTISTA:
ARQ. RODOLFO CASTILLO HERNANDEZ.
CED. PROFESIONAL 3721287

DIRECTOR RESPONSABLE DE OBRA:
ARQ. RODOLFO CASTILLO HERNANDEZ.
D.R.O. A 2144-A

SECRETARIA MUNICIPAL:
Mpio. San Lorenzo Cacaotepec, Dto. Oax.

ACA-HER

02