




PLANTA ARQ. (DESMONTAJES DE MUEBLES)
ESC. PRIM. LAZARO CARDENAS DEL RIO
PROYECTO: REHABILITACION DE SANITARIOS 1
ESCALA: 1:50

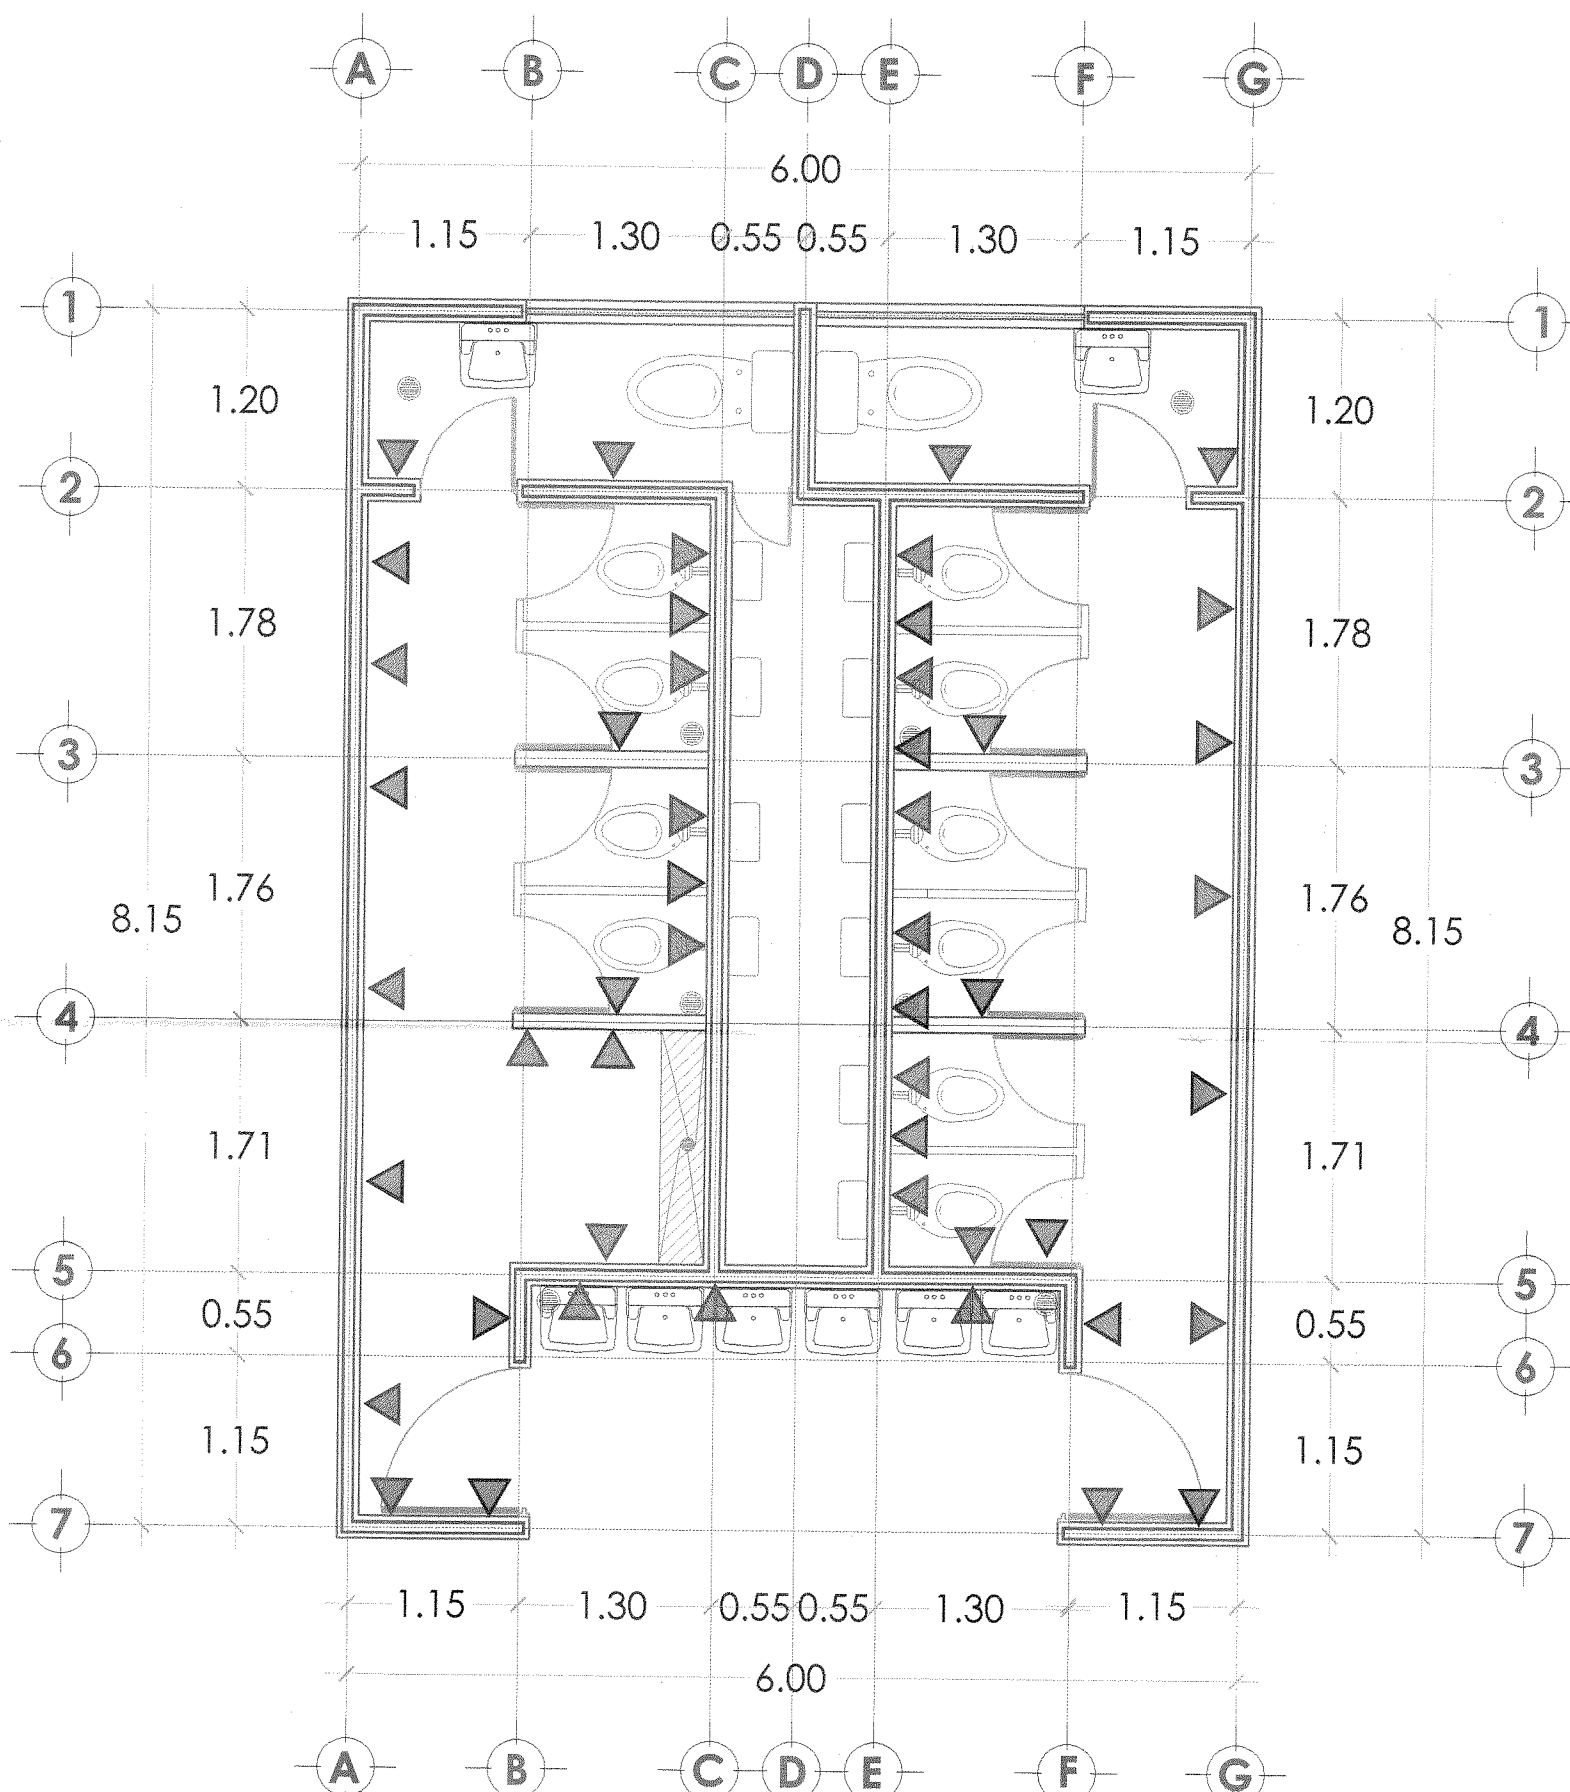

PLANTA ARQ. (DEMOLICIONES)
ESC. PRIM. LAZARO CARDENAS DEL RIO
PROYECTO: REHABILITACION DE SANITARIOS 1
ESCALA: 1:50

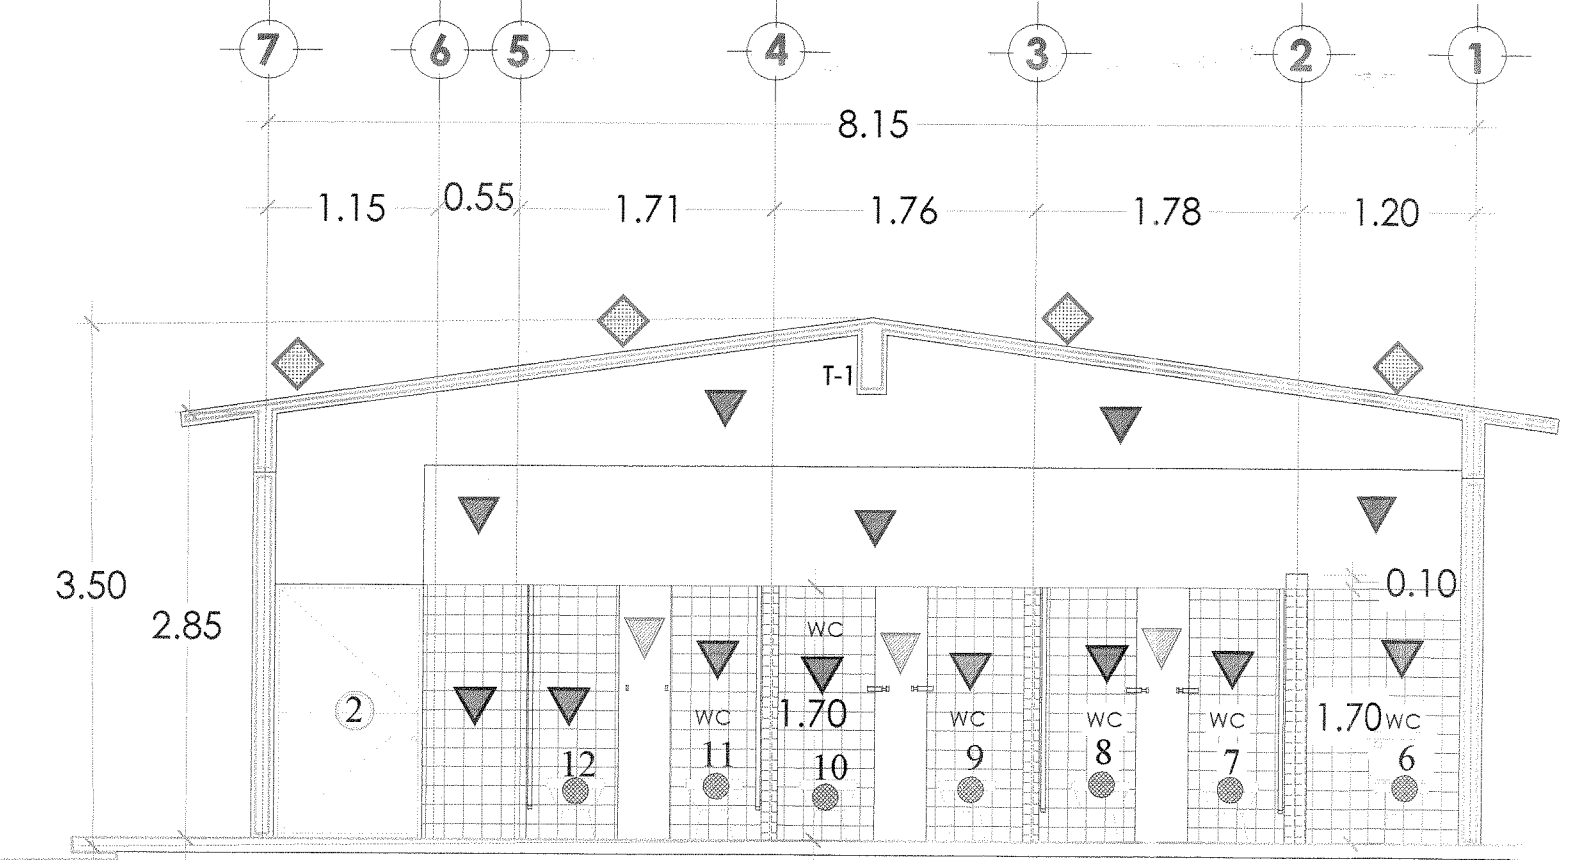


CORTE ARQUITECTONICO B-B' (DESMONTAJES Y DEMOLICIONES)
ESC. PRIM. LAZARO CARDENAS DEL RIO
PROYECTO: REHABILITACION DE SANITARIOS 1
ESCALA: 1:50

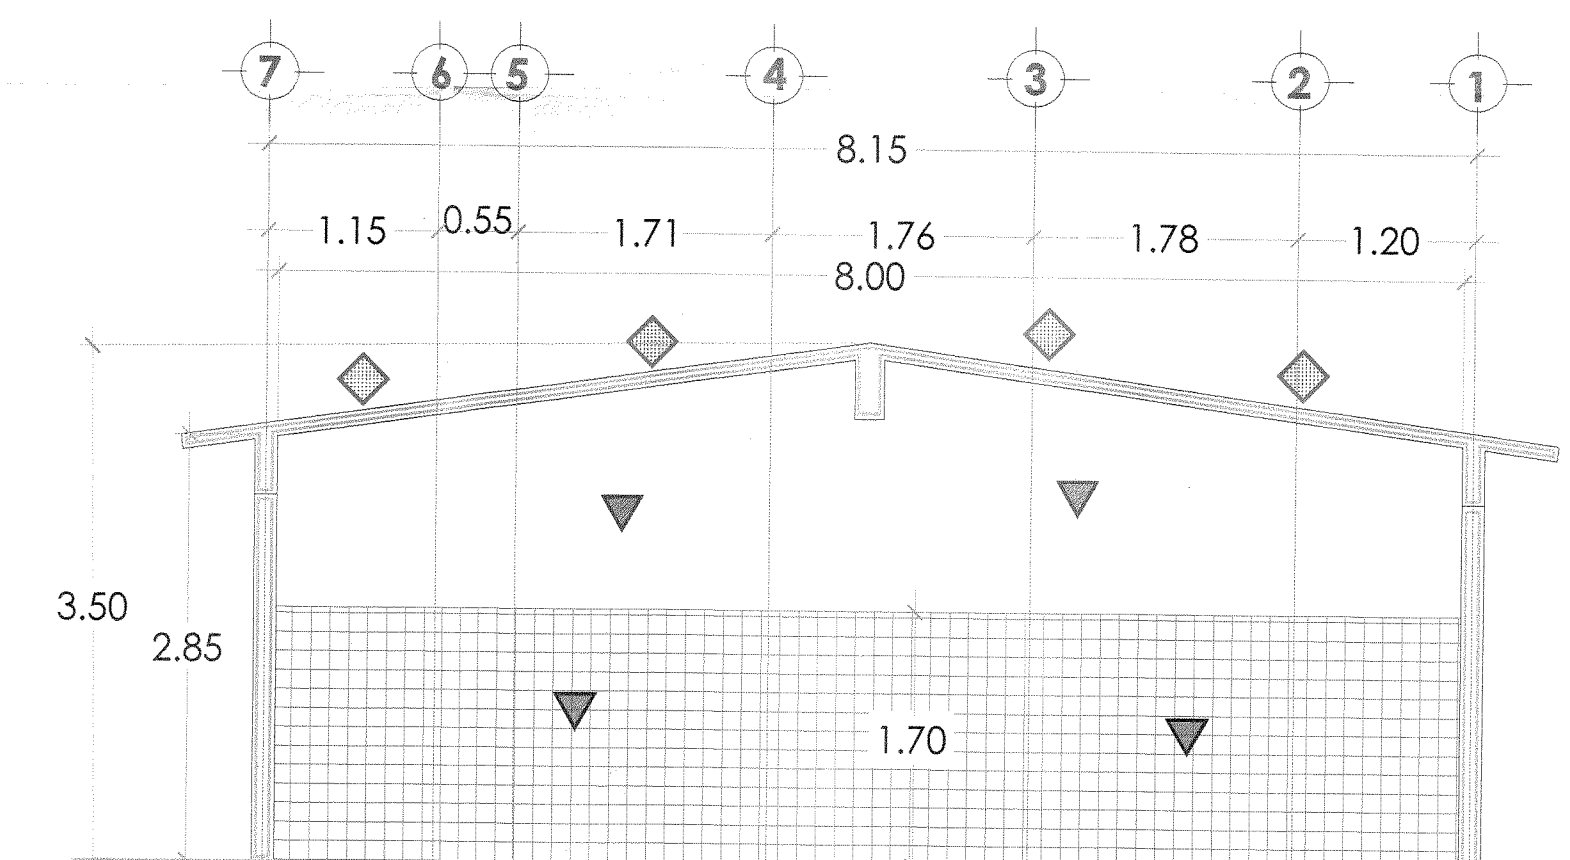


ALZADO DE MURO INTERIOR DEL EJE A DEMOLICIONES
ESC. PRIM. LAZARO CARDENAS DEL RIO
PROYECTO: REHABILITACION DE SANITARIOS 1
ESCALA: 1:50

REPORTE FOTOGRAFICO **DESMONTE DE MUEBLES SANITARIOS Y DEMOLICIONES**

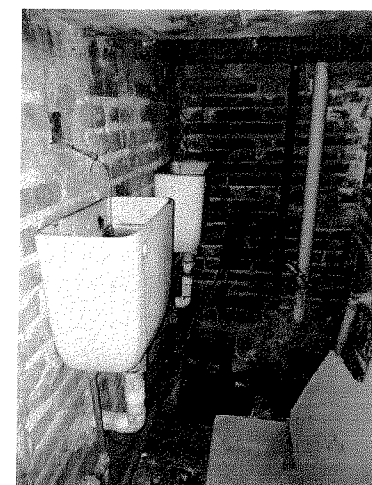


DEMOLICION DE FIRME DE CONCRETO 10 CM DE ESPESOR EN DUCTO SANITARIO.

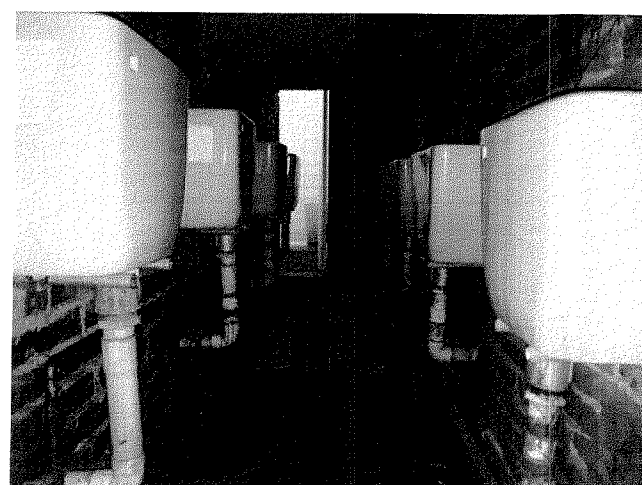

DEMOLICION DE FIRME DE CONCRETO 10 CM DE ESPESOR EN DUCTO SANITARIO.



DESMONTAJE DE LAVABO SIN RECUPERACION
DEMOLICION DE AZULEJO EN MAL ESTADO SIN RECUPERACION.

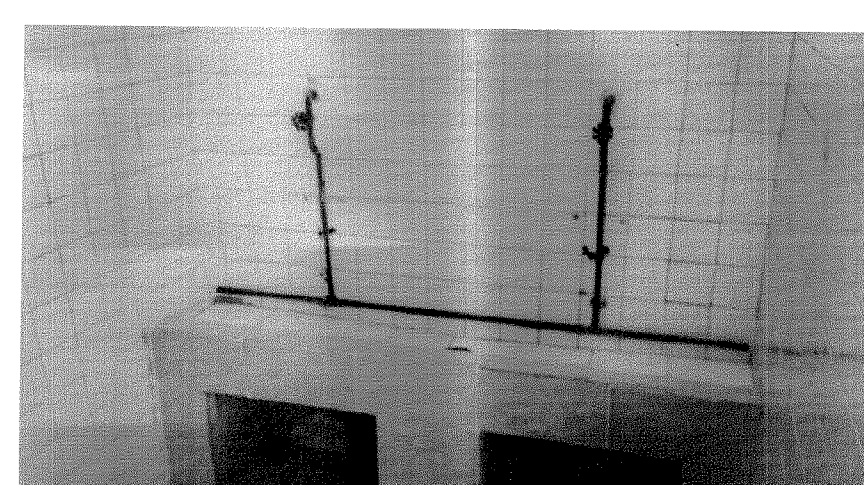


DEMOLICION DE MURO Y BASE PARA MINGITORIOS.




DESMONTAJE DE WC Y TANQUE (HERRAJES).

CODIGO	CONCEPTO	UNIDAD	CANT.	SIMBOLOGIA
DEM-1	DEMOLICIONES RETIRO DE PINTURA VINÍLICA (DETERIORADA) EN MUROS Y PLAFONES, SE DEBERÁ REVISAR LA SUPERFICIE PARA UBICAR Y PROCEDER A RETIRAR TODAS LAS PARTES DAÑADAS ANTES DE APLICAR LA PINTURA NUEVA, SE DEBERÁ CONSIDERAR PARA ESTE TRABAJO: RETIRO CON HERRAMIENTA DE MANUAL DE PINTURA EXISTENTE, CUÑA, CEPILLO DE ALAMBRE, ANDAMIOS, LAVADO CON AGUA Y JABÓN, ENJUAGADO CON ABUNDANTE AGUA LIMPIA, LIJADO ENTRE PINTURA REMOVIDA Y PINTURA BIEN ADHERIDA PARA ELIMINAR EL DESNIVEL, ACARREOS, HERRAMIENTA, EQUIPO, MANO DE OBRA, EL ALCANCE DEL PRESENTE CONCEPTO CONSIDERA EL RETIRO DEL TOTAL DE LA PINTURA DE LA SUPERFICIE, CUANTIFICAR SOLO ESTAS ÁREAS, LIMPIEZA DEL ÁREA DE TRABAJO Y TODO LO NECESARIO PARA SU CORRECTA EJECUCIÓN.	M2	34.72	
DEM-3	DEMOLICIÓN DE AZULEJO EN MUROS Y PEGAZULEJO, CON ESPESOR DE 1 CM, TROCEADO, SE DEBERÁ CONSIDERAR PARA ESTE TRABAJO: EL RETIRO DEL PEGAMENTO, MANO DE OBRA, ACARREOS, ACOPPIO DENTRO DE LA OBRA Y LIMPIEZA DEL ÁREA DE TRABAJO Y TODO LO NECESARIO PARA SU CORRECTA EJECUCIÓN.	M2	90.29	
DEM-4	DEMOLICIÓN DE BASE MINGITORIO DE CONCRETO (1.40X0.55 M.), A MANO CON MARRO Y CUÑA EN BAÑO DE NIÑOS, SE DEBERÁ DE CONSIDERAR PARA ESTE TRABAJO: DEMONTE DE TUBERIA, ACARREO DE MATERIAL PRODUCTO DE DEMOLICION, DENTRO DE LA OBRA, EQUIPO, MATERIAL, MANO DE OBRA, LIMPIEZA DEL ÁREA DE TRABAJO Y TODO LO NECESARIO PARA SU CORRECTA EJECUCIÓN.	PZA	1.00	
DEM-8	ACARREO EN CAMIÓN DE MATERIAL PRODUCTO DE DEMOLICION FUERA DE LA OBRA, INCLUYE: CARGA MANUAL, EQUIPO, HERRAMIENTA Y TODO LO NECESARIO PARA SU CORRECTA EJECUCIÓN.	M3	2.55	NO APLICA

CODIGO	CONCEPTO	UNIDAD	CANT.	SIMBOLOGIA
DES-1	DESMONTAJES DESMONTAJE Y RETIRO DE LLAVE DE LAVABO SIN RECUPERACIÓN, SE DEBERÁ DE CONSIDERAR PARA ESTE TRABAJO: LA DESCONEXIÓN DE LA LLAVE, MANO DE OBRA, HERRAMIENTA, EQUIPO, ACARREOS, ACOPPIO DENTRO DE LA OBRA, LIMPIEZA DEL ÁREA DE TRABAJO Y TODO LO NECESARIO PARA SU CORRECTA EJECUCIÓN.	PIEZA	8.00	
DES-2	DESMONTAJE DE MANPARA, FABRICADA CON PERFILES TUBULARES Y LÁMINA SIN RECUPERACIÓN, SE DEBERÁ CONSIDERAR PARA ESTE TRABAJO: MANO DE OBRA, HERRAMIENTA, EQUIPO, ACARREOS, ACOPPIO DENTRO DE LA OBRA Y LIMPIEZA DEL ÁREA DE TRABAJO Y TODO LO NECESARIO PARA SU CORRECTA EJECUCIÓN.	M2	12.38	
DES-3	DESMONTAJE DE PUERTA PARA MANPARAS DE 1.50X0.65 M. FABRICADA CON PERFILES TUBULARES Y LÁMINA SIN RECUPERACIÓN, SE DEBERÁ CONSIDERAR PARA ESTE TRABAJO: MANO DE OBRA, HERRAMIENTA, EQUIPO, ACARREOS, ACOPPIO DENTRO DE LA OBRA Y LIMPIEZA DEL ÁREA DE TRABAJO Y TODO LO NECESARIO PARA SU CORRECTA EJECUCIÓN.	PIEZA	12.00	
DES-4	DESMONTAJE DE PUERTA EN ACCESOS FABRICADA CON PERFILES TUBULARES Y LÁMINA DE 1.00 X 2.20 M. SIN RECUPERACIÓN, SE DEBERÁ CONSIDERAR PARA ESTE TRABAJO: MANO DE OBRA, HERRAMIENTA, EQUIPO, ACARREOS, ACOPPIO DENTRO DE LA OBRA Y LIMPIEZA DEL ÁREA DE TRABAJO Y TODO LO NECESARIO PARA SU CORRECTA EJECUCIÓN.	PIEZA	2.00	
DES-5	DESMONTAJE DE PUERTA EN ACCESO A DUCTO SANITARIO CON PERFILES TUBULARES Y LÁMINA DE 1.50X0.40 M. SIN RECUPERACIÓN, SE DEBERÁ CONSIDERAR PARA ESTE TRABAJO: MANO DE OBRA, HERRAMIENTA, EQUIPO, ACARREOS, ACOPPIO DENTRO DE LA OBRA Y LIMPIEZA DEL ÁREA DE TRABAJO Y TODO LO NECESARIO PARA SU CORRECTA EJECUCIÓN.	PIEZA	1.00	
DES-6	DESMONTAJE DE LAVABO RECTANGULAR SIN RECUPERACIÓN, SE DEBERÁ DE CONSIDERAR PARA ESTE TRABAJO: LA DESCONEXIÓN DEL MUEBLE, MANO DE OBRA, HERRAMIENTA, EQUIPO, RETIRO DE LLAVES, CESPOL, ACARREOS, ACOPPIO DENTRO DE LA OBRA Y LIMPIEZA DEL ÁREA DE TRABAJO Y TODO LO NECESARIO PARA SU CORRECTA EJECUCIÓN.	PIEZA	8.00	
DES-7	DESMONTAJE DE W.C. DE TANQUE BAJO, SIN RECUPERACIÓN, SE DEBERÁ DE CONSIDERAR PARA ESTE TRABAJO: LA DESCONEXIÓN DEL MUEBLE SANITARIO, MANO DE OBRA, HERRAMIENTA, EQUIPO, ACARREOS, ACOPPIO DENTRO DE LA OBRA Y LIMPIEZA DEL ÁREA DE TRABAJO Y TODO LO NECESARIO PARA SU CORRECTA EJECUCIÓN.	PIEZA	12.00	
DES-8	DESMONTAJE DE LUMINARIA FLUORESCENTE SIN RECUPERACIÓN GABINETE DE 30X30 CM HASTA UNA ALTURA DE 5M; SE DEBERÁ DE CONSIDERAR PARA ESTE TRABAJO: MANO DE OBRA, HERRAMIENTA, EQUIPO, DESCONEXIÓN, RETIRO DE SOPORTERÍA, ANDAMIOS, ACOPPIO DENTRO DE LA OBRA Y LIMPIEZA DEL ÁREA DE TRABAJO Y TODO LO NECESARIO PARA SU CORRECTA EJECUCIÓN.	PIEZA	4.00	
DES-11	ACARREO EN CAMIÓN DE MATERIAL PRODUCTO DE DESMONTAJES FUERA DE LA OBRA, INCLUYE: CARGA MANUAL, EQUIPO, HERRAMIENTA Y TODO LO NECESARIO PARA SU CORRECTA EJECUCIÓN.	M3	2.45	NO APLICA

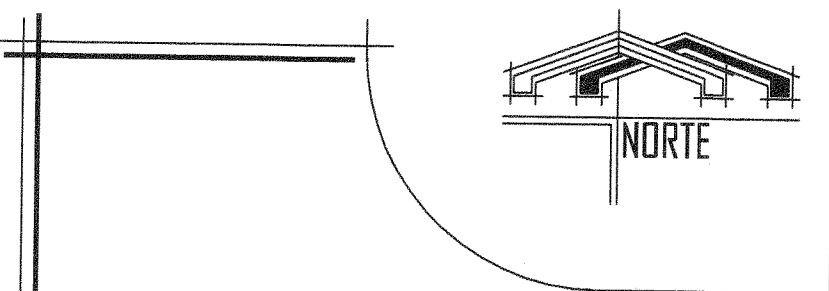

SIMBOLOGIA:
N.P.T. NIVEL DE PISO TERMINADO.
N.T.R. NIVEL TAPA DE REGISTRO.

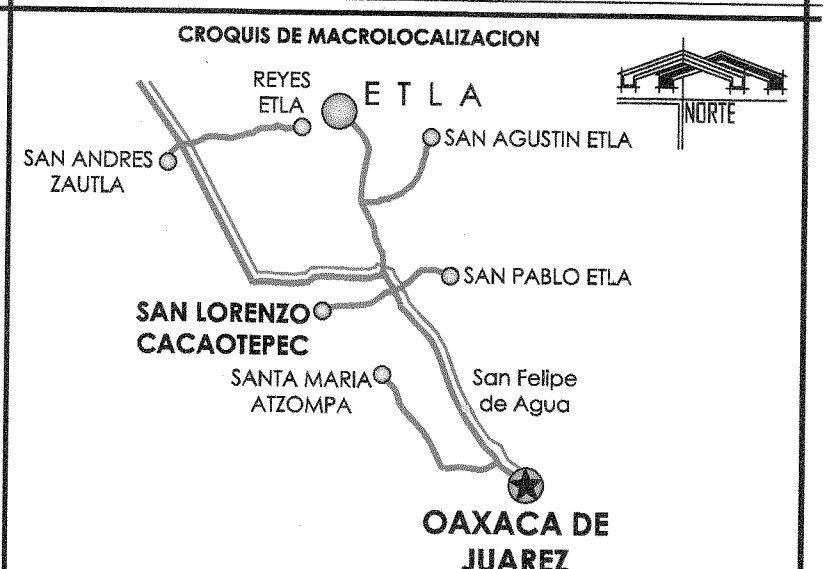

PROYECTO:
"REHABILITACION DE SANITARIOS EN LA ESCUELA PRIMARIA URBANA MATUTINA LAZARO CARDENAS DEL RIO CON CLAVE: 20DPR0634V."

PLANO:
DESMONTAJES
SANITARIOS

LOCALIDAD:
Mpio. San Lorenzo Cacaotepec, Oax.

ESCALA:
INDICADA.

ACOTACION:
METROS.

FECHA:
JUNIO 2019

PROYECTISTA:
ARQ. RODOLFO CASTILLO HERNANDEZ.

DIRECTOR RESPONSABLE DE OBRA:
ARQ. RODOLFO CASTILLO HERNANDEZ.

D.E.O. A 2148-A

DES-01