
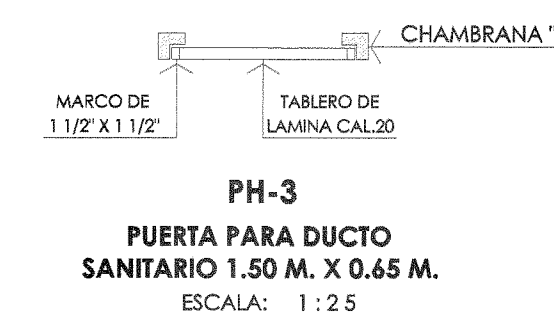
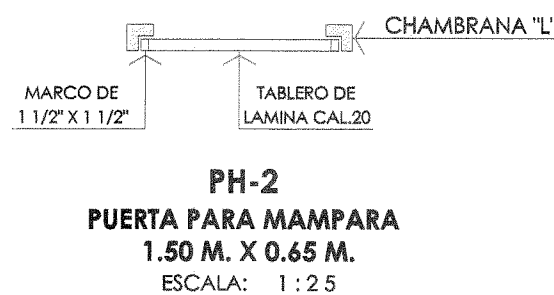
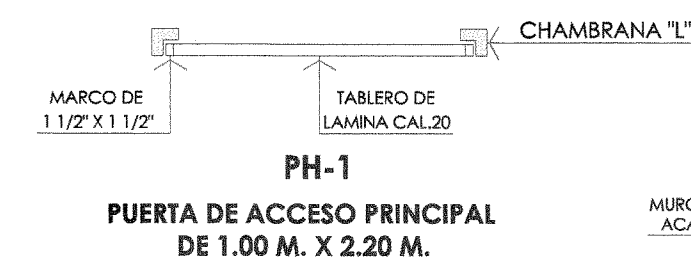
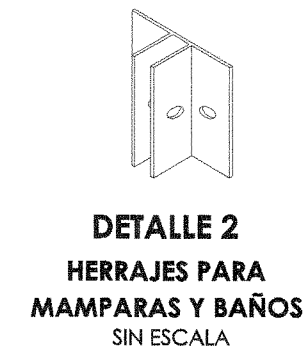
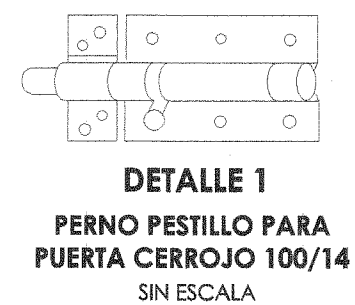
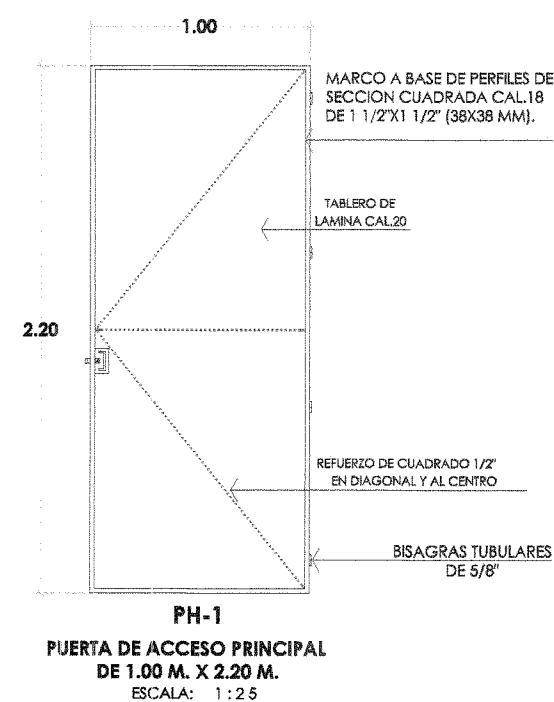
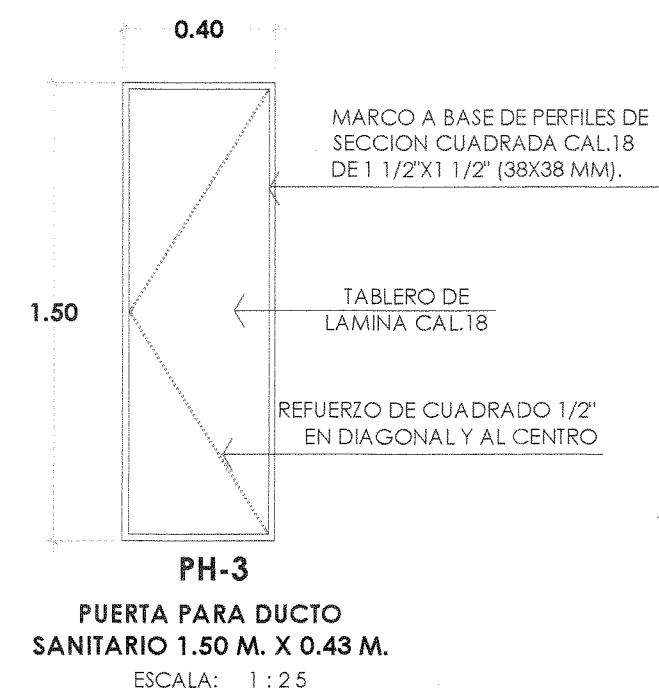



PLANTA ARQUITECTONICA (HERRERIA)
ESC. PRIM. LAZARO CARDENAS DEL RIO
PROYECTO: REHABILITACION DE SANITARIOS 1
ESCALA: 1 : 50

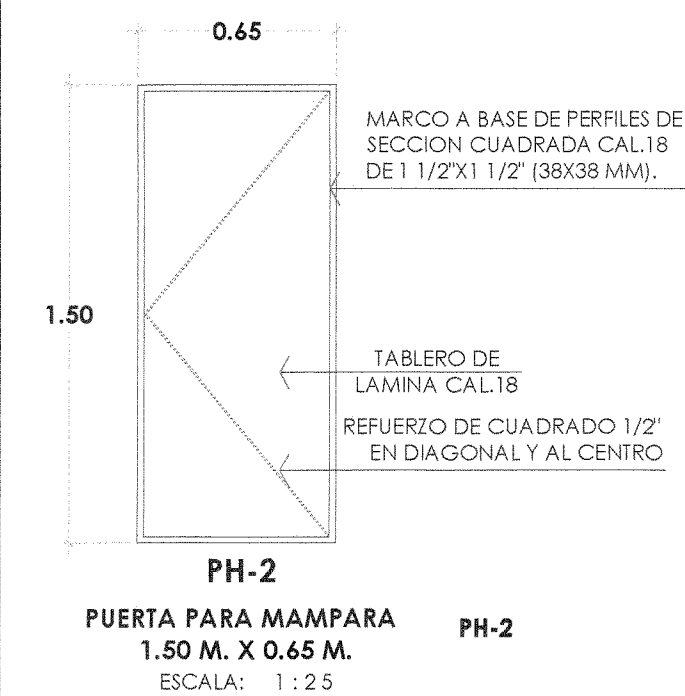


A.- ACABADO INICIAL.
B.- ACABADO MEDIO.
C.- ACABADO FINAL.

HERRERIA


- 1.- DESMONTAJE DE MAMPARA FABRICADA CON PERFILES TUBULARES Y LÁMINA SIN RECUPERACIÓN.
- 2.- DESMONTAJE DE PUERTA EN ACCESOS FABRICADA CON PERFILES TUBULARES Y LÁMINA DE 1.00 X 2.20 M.
- 3.- DESMONTAJE DE PUERTA PARA MAMPARAS FABRICADA CON PERFILES TUBULARES Y LÁMINA SIN RECUPERACIÓN.
- 4.- DESMONTAJE PUERTA METÁLICA DE ACCESO A DUCTO DE 0.40X1.50 LAMINA CAL.18 DE 170 MM CON MARCO A BASE DE PERFILES DE SECCION CUADRADA TIPO COMERCIAL DE LAMINA CAL. 18 DE 1 1/2"x1 1/2" (38x38 MM).
- 5.- PUERTA METÁLICA DE ACCESO A DUCTO DE 0.40X1.50 LAMINA CAL.18 DE 170 MM CON MARCO A BASE DE PERFILES DE SECCION CUADRADA TIPO COMERCIAL DE LAMINA CAL. 18 DE 1 1/2"x1 1/2" (38x38 MM).
- 6.- PUERTA PARA MAMPARA METÁLICA., FORMADA POR TABLERO DE DUELA PARA ENSAMBLAR TIPO COMERCIAL DE LÁMINA CAL. 18.
- 7.- HABILITADO Y ARMADO DE PERIL TUBULAR COMERCIAL Y LÁMINA CALIBRE 20 PARA MAMPARAS DE ACUERDO A CATALOGO DE CONCEPTOS.
- 8.- HABILITADO Y ARMADO DE PERIL TUBULAR COMERCIAL Y LÁMINA CALIBRE 20 PARA PUERTAS METÁLICAS EN ACCESOS SANITARIOS DE 1.00X2.20 M.
- 9.- RETIRO DE MATERIAL PRODUCTO DEL TRABAJO Y LIMPIEZA.

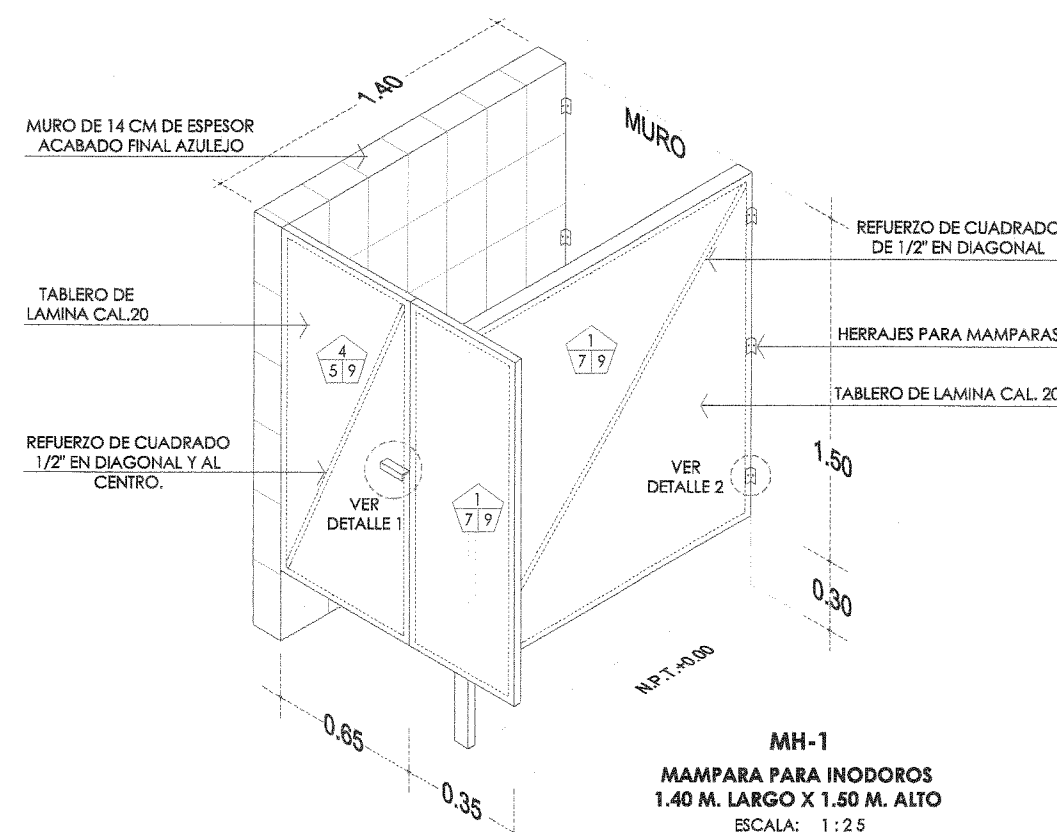


REPORTE FOTOGRAFICO DE HERRERIA EN MAL ESTADO

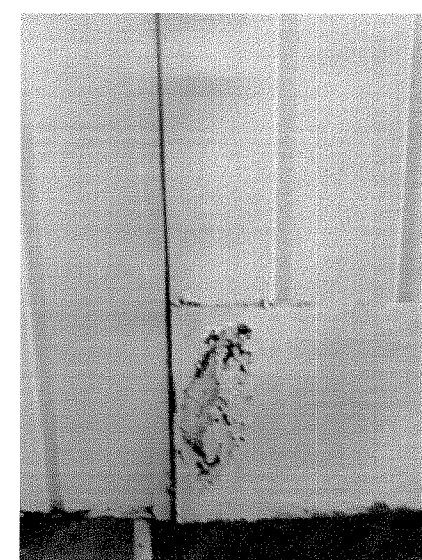

DESMONTAJE DE MAMPARA FABRICADA CON PERFILES TUBULARES Y LÁMINA SIN RECUPERACIÓN.

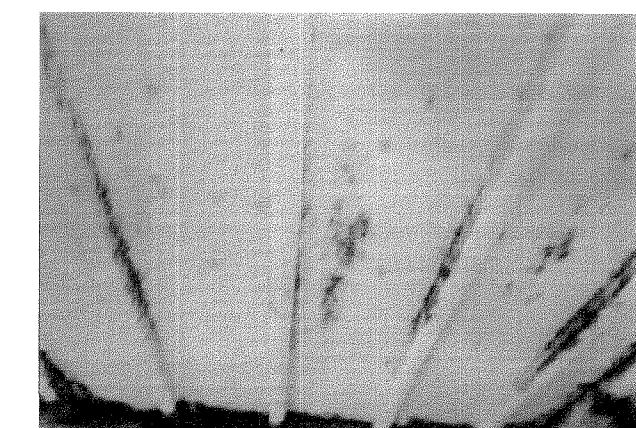


DESMONTAJE DE MAMPARA FABRICADA CON PERFILES TUBULARES Y LÁMINA SIN RECUPERACIÓN.

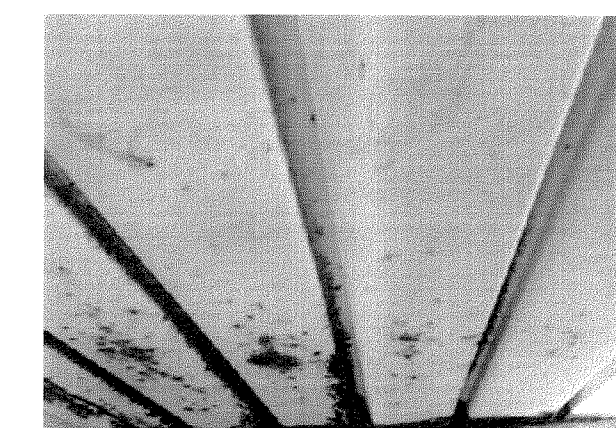


DESMONTAJE DE MAMPARA FABRICADA CON PERFILES TUBULARES Y LÁMINA SIN RECUPERACIÓN.

CODIGO	CONCEPTO	UNIDAD	CANT.
HYC-1	PRELIMINAR PUERTA METÁLICA DE ACCESO A DUCTO SANITARIO DE 0.40X1.50 M, FORMADA POR TABLERO DE DUELA PARA ENSAMBLAR TIPO COMERCIAL DE LÁMINA CAL. 18 DE 170MM CON MARCO A BASE DE PERFILES DE SECCIÓN CUADRADA TIPO COMERCIAL DE LÁMINA CAL. 18 DE 1 1/2" X 1 1/2" (38X38MM), SE DEBERÁ CONSIDERAR PARA ESTE TRABAJO: HERRAMIENTA, MANO DE OBRA, EQUIPO, ACOPIO Y RETIRO DE MATERIALES PRODUCTO DE LOS DESPERDICIOS A TIRO AUTORIZADO Y LIMPIEZA DEL ÁREA DE TRABAJO Y TODO LO NECESARIO PARA SU CORRECTA EJECUCIÓN.	PIEZA	1.00
HYC-2	PUERTA PARA MAMPARA METÁLICA DE 1.50X0.65 M., FORMADA POR TABLERO DE DUELA PARA ENSAMBLAR TIPO COMERCIAL DE LÁMINA CAL. 18 DE 170MM CON MARCO BASE DE PERFILES DE SECCIÓN CUADRADA TIPO COMERCIAL DE LÁMINA CAL. 18 DE 1 1/2"x1 1/2" (38X38MM), PINTADA CON PINTURA ESMALTE COLOR BLANCO, SE DEBERÁ CONSIDERAR PARA ESTE TRABAJO: SUMINISTRO DE PERFILES Y LÁMINA, MATERIALES, HERRAJES, COLOCACIÓN, PINTURA ESMALTE EN AMBAS CARAS, MARCO TUBULAR, PASADOR, JALADERA Y LIMPIEZA DEL ÁREA DE TRABAJO Y TODO LO NECESARIO PARA SU CORRECTA EJECUCIÓN.	PIEZA	12.00
HYC-3	HABILITADO Y ARMADO DE PERIL TUBULAR COMERCIAL Y LÁMINA CALIBRE 20 PARA PUERTAS DE ACCESO A PROYECTO, SE DEBERÁ CONSIDERAR PARA ESTE TRABAJO: SUMINISTRO DE LOS PERFILES Y TABLERO DE LÁMINA, REFUERZO DE CUADRADO DE 1/2" EN DIAGONAL Y AL CENTRO, CAMISA DE TUBO DE FIERRO DE 1/2" DE DIÁMETRO PARA RIGIDIZAR PERIL M225, TAQUETES, MATERIALES, TRAZO, NIVELACIÓN, HERRAJES, SOLDADURA, FIJACIÓN, CORTES, PRIMER CON CROMATO DE ZINC, APLICACIÓN DE DOS MANOS DE PINTURA DE ESMALTE, HERRAMIENTA, EQUIPO Y RETIRO DE MATERIALES PRODUCTO DE LOS DESPERDICIOS A TIRO AUTORIZADO Y LIMPIEZA DEL ÁREA DE TRABAJO Y TODO PARA SU CORRECTA EJECUCIÓN.	M2	12.38
HYC-4	HABILITADO Y ARMADO DE PERIL TUBULAR COMERCIAL Y LÁMINA CALIBRE 20 PARA PUERTAS DE ACCESO 1.00X2.20 M, DE ACUERDO A PROYECTO, SE DEBERÁ CONSIDERAR PARA ESTE TRABAJO: SUMINISTRO DE LOS PERFILES Y TABLERO DE LÁMINA, REFUERZO DE CUADRADO DE 1/2" EN DIAGONAL Y AL CENTRO, CERRADURA DE EMBUTIR, BISAGRAS TUBULARES DE 5/8", CAMISA DE TUBO DE FIERRO DE 1/2" DE DIÁMETRO PARA RIGIDIZAR PERIL M225, PIJAS DE 3"x1/4", TAQUETES, MATERIALES, TRAZO, NIVELACIÓN, HERRAJES, SOLDADURA, FIJACIÓN, CORTES, PRIMER CON CROMATO DE ZINC, APLICACIÓN DE DOS MANOS DE PINTURA DE ESMALTE EPÓXICO CATALIZADO COLOR SEMIMATE SEGÚN MUESTRA APROBADA EN AMBAS CARAS, HERRAMIENTA, ACARREOS, MANIOBRAS, EQUIPO, ACOPIO Y RETIRO DE MATERIALES PRODUCTO DE LOS DESPERDICIOS A TIRO AUTORIZADO Y LIMPIEZA DEL ÁREA DE TRABAJO Y TODO PARA SU CORRECTA EJECUCIÓN.	PIEZA	2.00

SIMBOLOGIA:

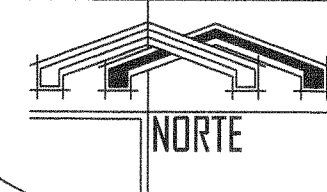

PICADO DE HERRAMIENTA CONSIDERAR OBRA, HERRAJES, ELEVACIONES, LIMPIEZA

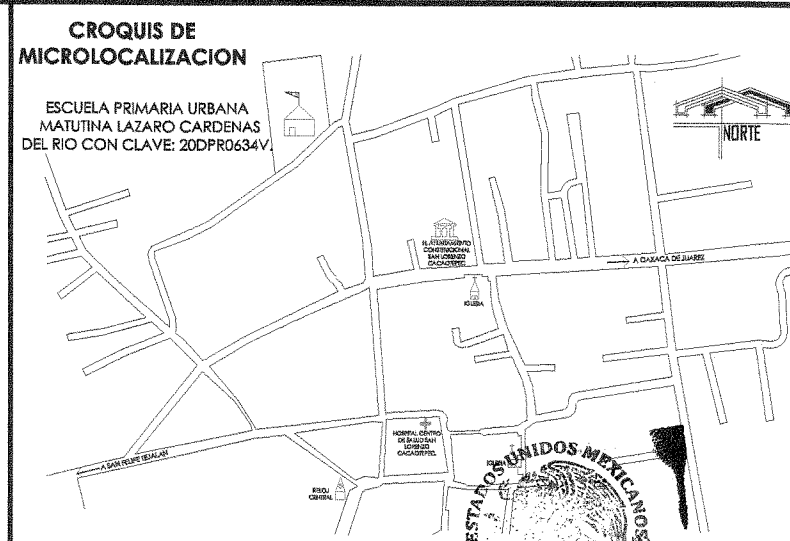

PROYECTO:
"REHABILITACION DE SANITARIOS EN LA ESCUELA PRIMARIA URBANA MATUTINA LAZARO CARDENAS DEL RIO REFORMA MUNICIPAL 20DPR0634V."

PLANO:
HERRERIA SANITARIOS I.

LOCALIDAD: Mpio. San Lorenzo Cacaotepec, Oax.
MUNICIPIO: San Lorenzo Cacaotepec, ETLA, OAX.
FECHA: JUNIO 2019

NOMBRE DEL PRESIDENTE MUNICIPAL:
C. ALVA ANTONIA GARCIA MARQUEZ

NOMBRE DEL SECRETARIO MUNICIPAL:
C. ENRIQUE RUIZ CANSECO.

PROYECTISTA:
ARQ. RODOLFO CASTILLO HERNANDEZ.
CED. PROFESIONAL 3771781

DIRECTOR RESPONSABLE DE OBRA:
ARQ. RODOLFO CASTILLO HERNANDEZ.
D.R.O. A 2146-A

SECRETARIA MUNICIPAL
Mpio. San Lorenzo Cacaotepec, Oax.
2017 - 2019

HER-01