


CUADRO DE CONSTRUCCION						
LADO		RUMBO	DISTANCIA	V	COORDENADAS	
EST	PV				Y	X
				1	1,816,251.482	283,587.865
1	2	N 74°41'31.459" E	15.535	2	1,816,255.583	283,602.849
2	3	S 89°19'38.888" E	20.230	3	1,816,255.346	283,623.078
3	4	N 89°57'02.521" E	32.176	4	1,816,255.373	283,655.254
4	5	N 89°30'58.028" E	28.069	5	1,816,255.610	283,683.322
LONGITUD = 96.00 m						

PLANTA, CONSTRUCCION DE PAVIMENTO CON CONCRETO HIDRAULICO DE LA CALLE 2 DE NOVIEMBRE, COLONIA LAGUNA YUPI

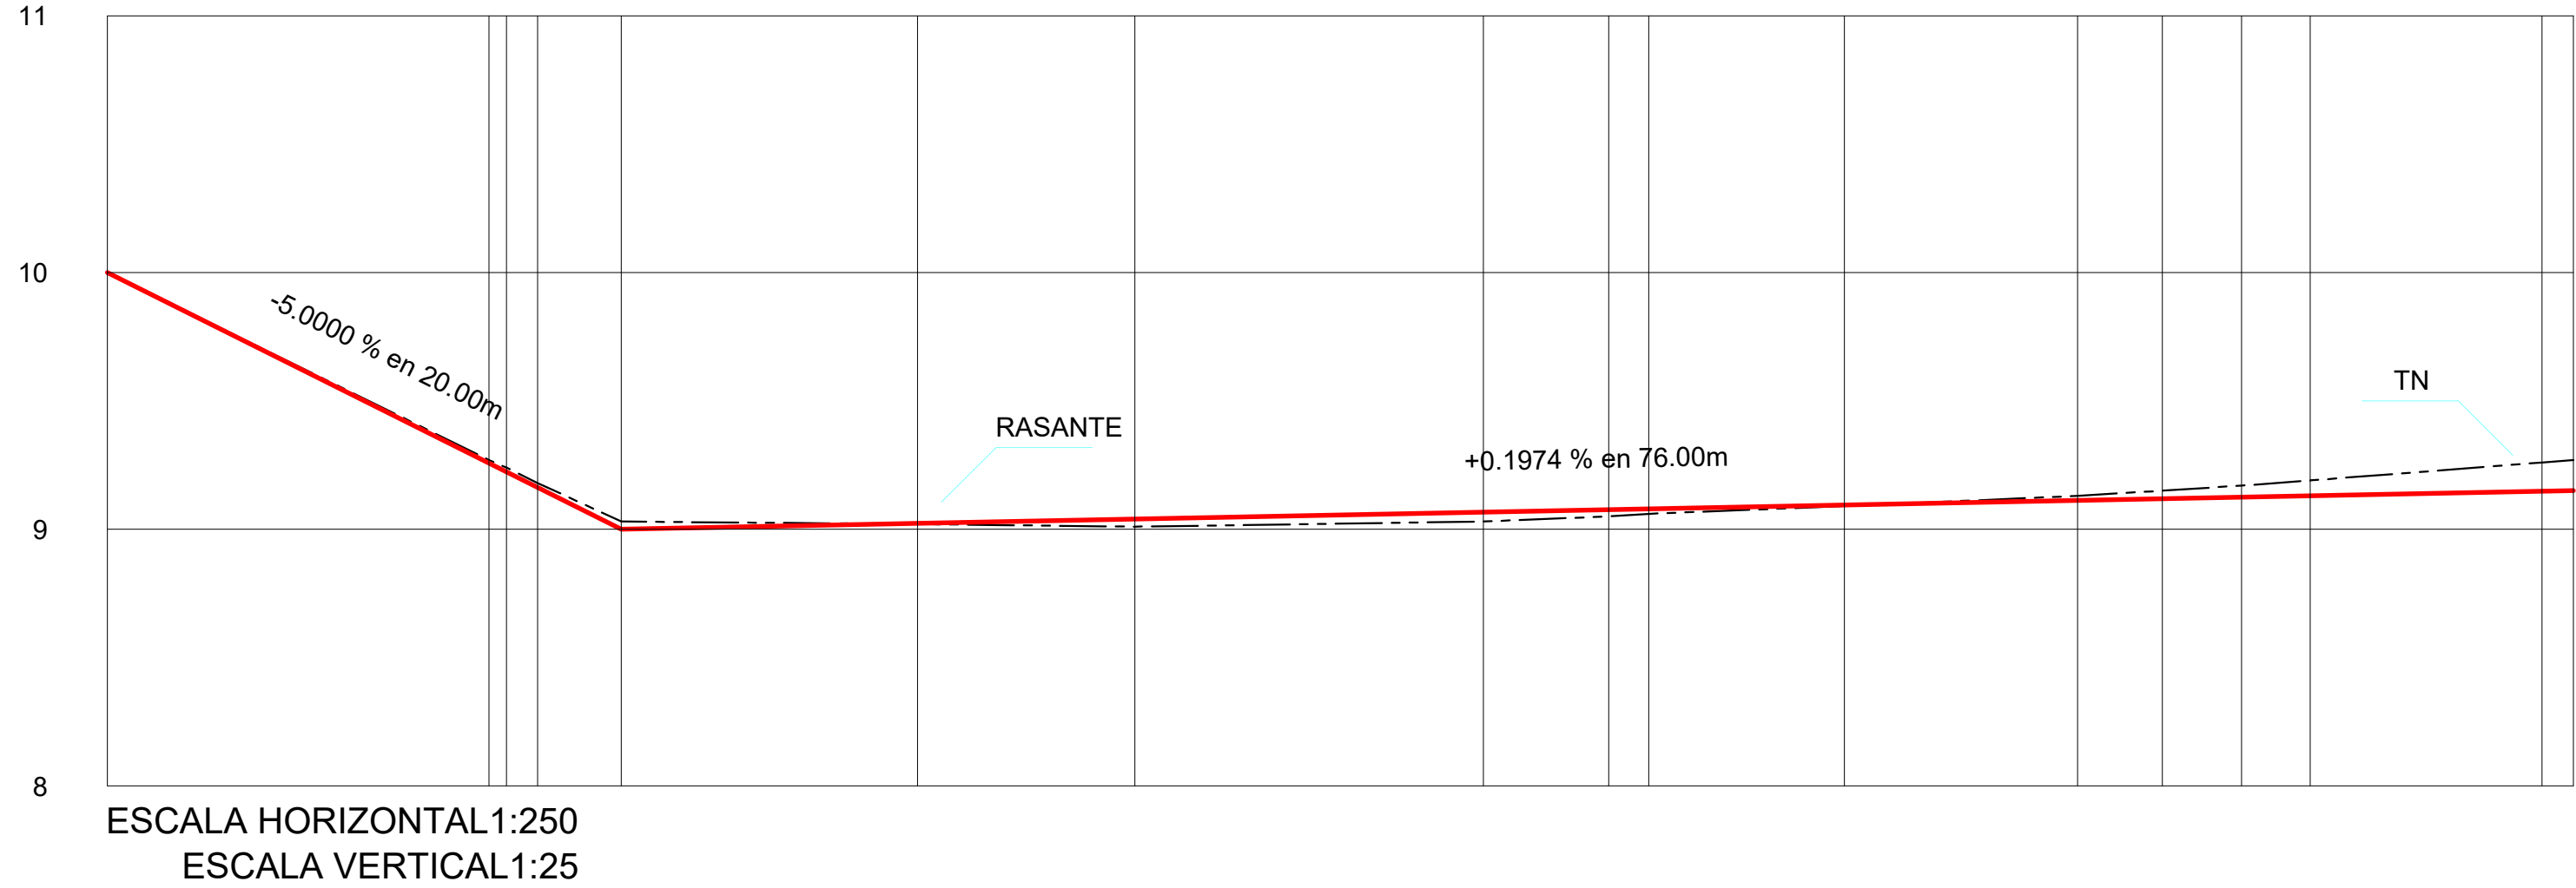

ELEVACION		ESTACIONES															
		0+000.00	0+014.85	0+015.53	0+016.75	0+020.00	0+031.54	0+040.00	0+053.56	0+058.44	0+060.00	0+067.62	0+076.70	0+080.00	0+083.08	0+085.75	0+094.77
	RASANTE	10.000	9.288	9.163	9.000	9.023	9.039	9.066	9.076	9.079	9.094	9.112	9.118	9.125	9.130	9.148	9.150
	TERRENO	10.000	9.240	9.180	9.030	9.020	9.010	9.030	9.050	9.080	9.090	9.130	9.150	9.170	9.190	9.260	9.270

PERFIL, CONSTRUCCION DE PAVIMENTO CON CONCRETO HIDRAULICO DE LA CALLE 2 DE NOVIEMBRE DE LA COLONIA LAGUNA YUPI

HUANACASTE

EJE DE CALLE

SENTIDO DEL ESCURRIMIENTO

NIVELES

PAVIMENTO EXISTENTE

LUMINARIA

POSTE CFE

POSTE TELMEX

POZO DE VISITA

CADENAMIENTO @ 20 MTS.

CURVA SECUNDARIA

CURVA MAESTRA

BANCO DE NIVEL

PUNTO DE VISION

LIMITE DE VIVIENDA

CERCO ALAMBRE DE PUAS

ANCHO DE CALLE

NIVEL DEL TERRENO NATURAL

RASANTE

VERTICE

LINEA DE AGUA POTABLE

CROQUIS DE MACROLOCALIZACIÓN

CROQUIS DE LOCALIZACIÓN

H. AYUNTAMIENTO MUNICIPAL CONSTITUCIONAL
2019 - 2021
HCA. CD. DE JUCHITAN DE ZARAGOZA, OAX

PRESIDENTE MUNICIPAL:
LIC. EMILIO MONTERO PEREZ

SECRETARIO MUNICIPAL:
LIC. DELFINO MORALES FELIPE

PROYECTO:
CONSTRUCCION DE PAVIMENTO CON
CONCRETO HIDRAULICO EN LA CALLE 2 DE
NOVIEMBRE DE LA COLONIA LAGUNA YUPI

TIPO DE PLANO:
PLANTA TOPOGRAFICA

LOCALIDAD:
COLONIA LAGUNA YUPI
HCA. CD. DE JUCHITAN DE ZARAGOZA

MUNICIPIO:
HEROICA CIUDAD DE JUCHITAN DE ZARAGOZA

DISTRITO:
JUCHITAN

REGION:
ISTMO

CLAVE:
PT-001

Vo.Bo.

TIPO DE OBRA:
NUEVA

DIRECTOR RESPONSABLE DE OBRA:
ARQ. RODOLFO CASTILLO HERNANDEZ

CEDULA PROFESIONAL: 3771787

PROYECTISTA Y CORRESPONSABLE:
ING. JORGE PEREZ NOBLES

CEDULA PROFESIONAL: 2916165

ESCALA GRAFICA:
0.00 5.00 10.00 15.00 20.00 25.00 50.00 mts