


PLANTA, CONSTRUCCION DE PAVIMENTO CON CONCRETO HIDRAULICO DE LA CALLE 2 DE NOVIEMBRE DE LA COLONIA LAGUNA YUPI


NOTA  
SE ENCUENTRA CONSTRUIDO UN CANAL PLUVIAL PARA EL DESAGUE DE LAS AGUAS DE LLUVIAS QUE SE ACUMULA EN LA CALLE PRINCIPAL 2 DE NOVIEMBRE, OBRA QUE SE APROVECHA PARA EL DESARROLLO DEL PROYECTO, ESTO HA FUNCIONADO DESDE HACE AÑOS Y DESEMBOCA EN LA PARTE SUR DE LA CIUDAD POR TODA LA LATERAL DEL PERIFERICO PONIENTE HASTA LA CALLE RUBEN JARAMILLO DE L 9A. SECCION.

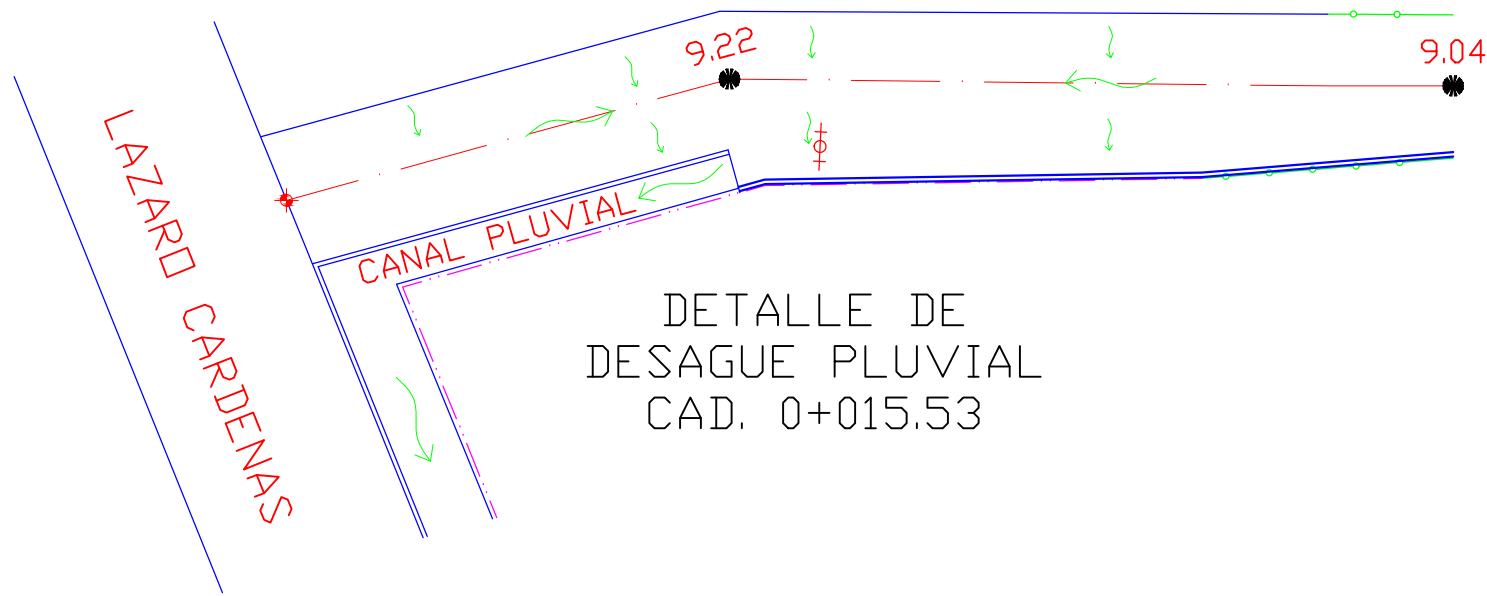

DETALLE DE DESAGUE PLUVIAL CAD. 0+015.53

PAVIMENTO DE CONCRETO HIDRAULICO CON UNA RESISTENCIA NORMAL DE F'C= 250 KG/CM2,

BASE HIDRAULICA DE 20 CMS DE ESPESOR

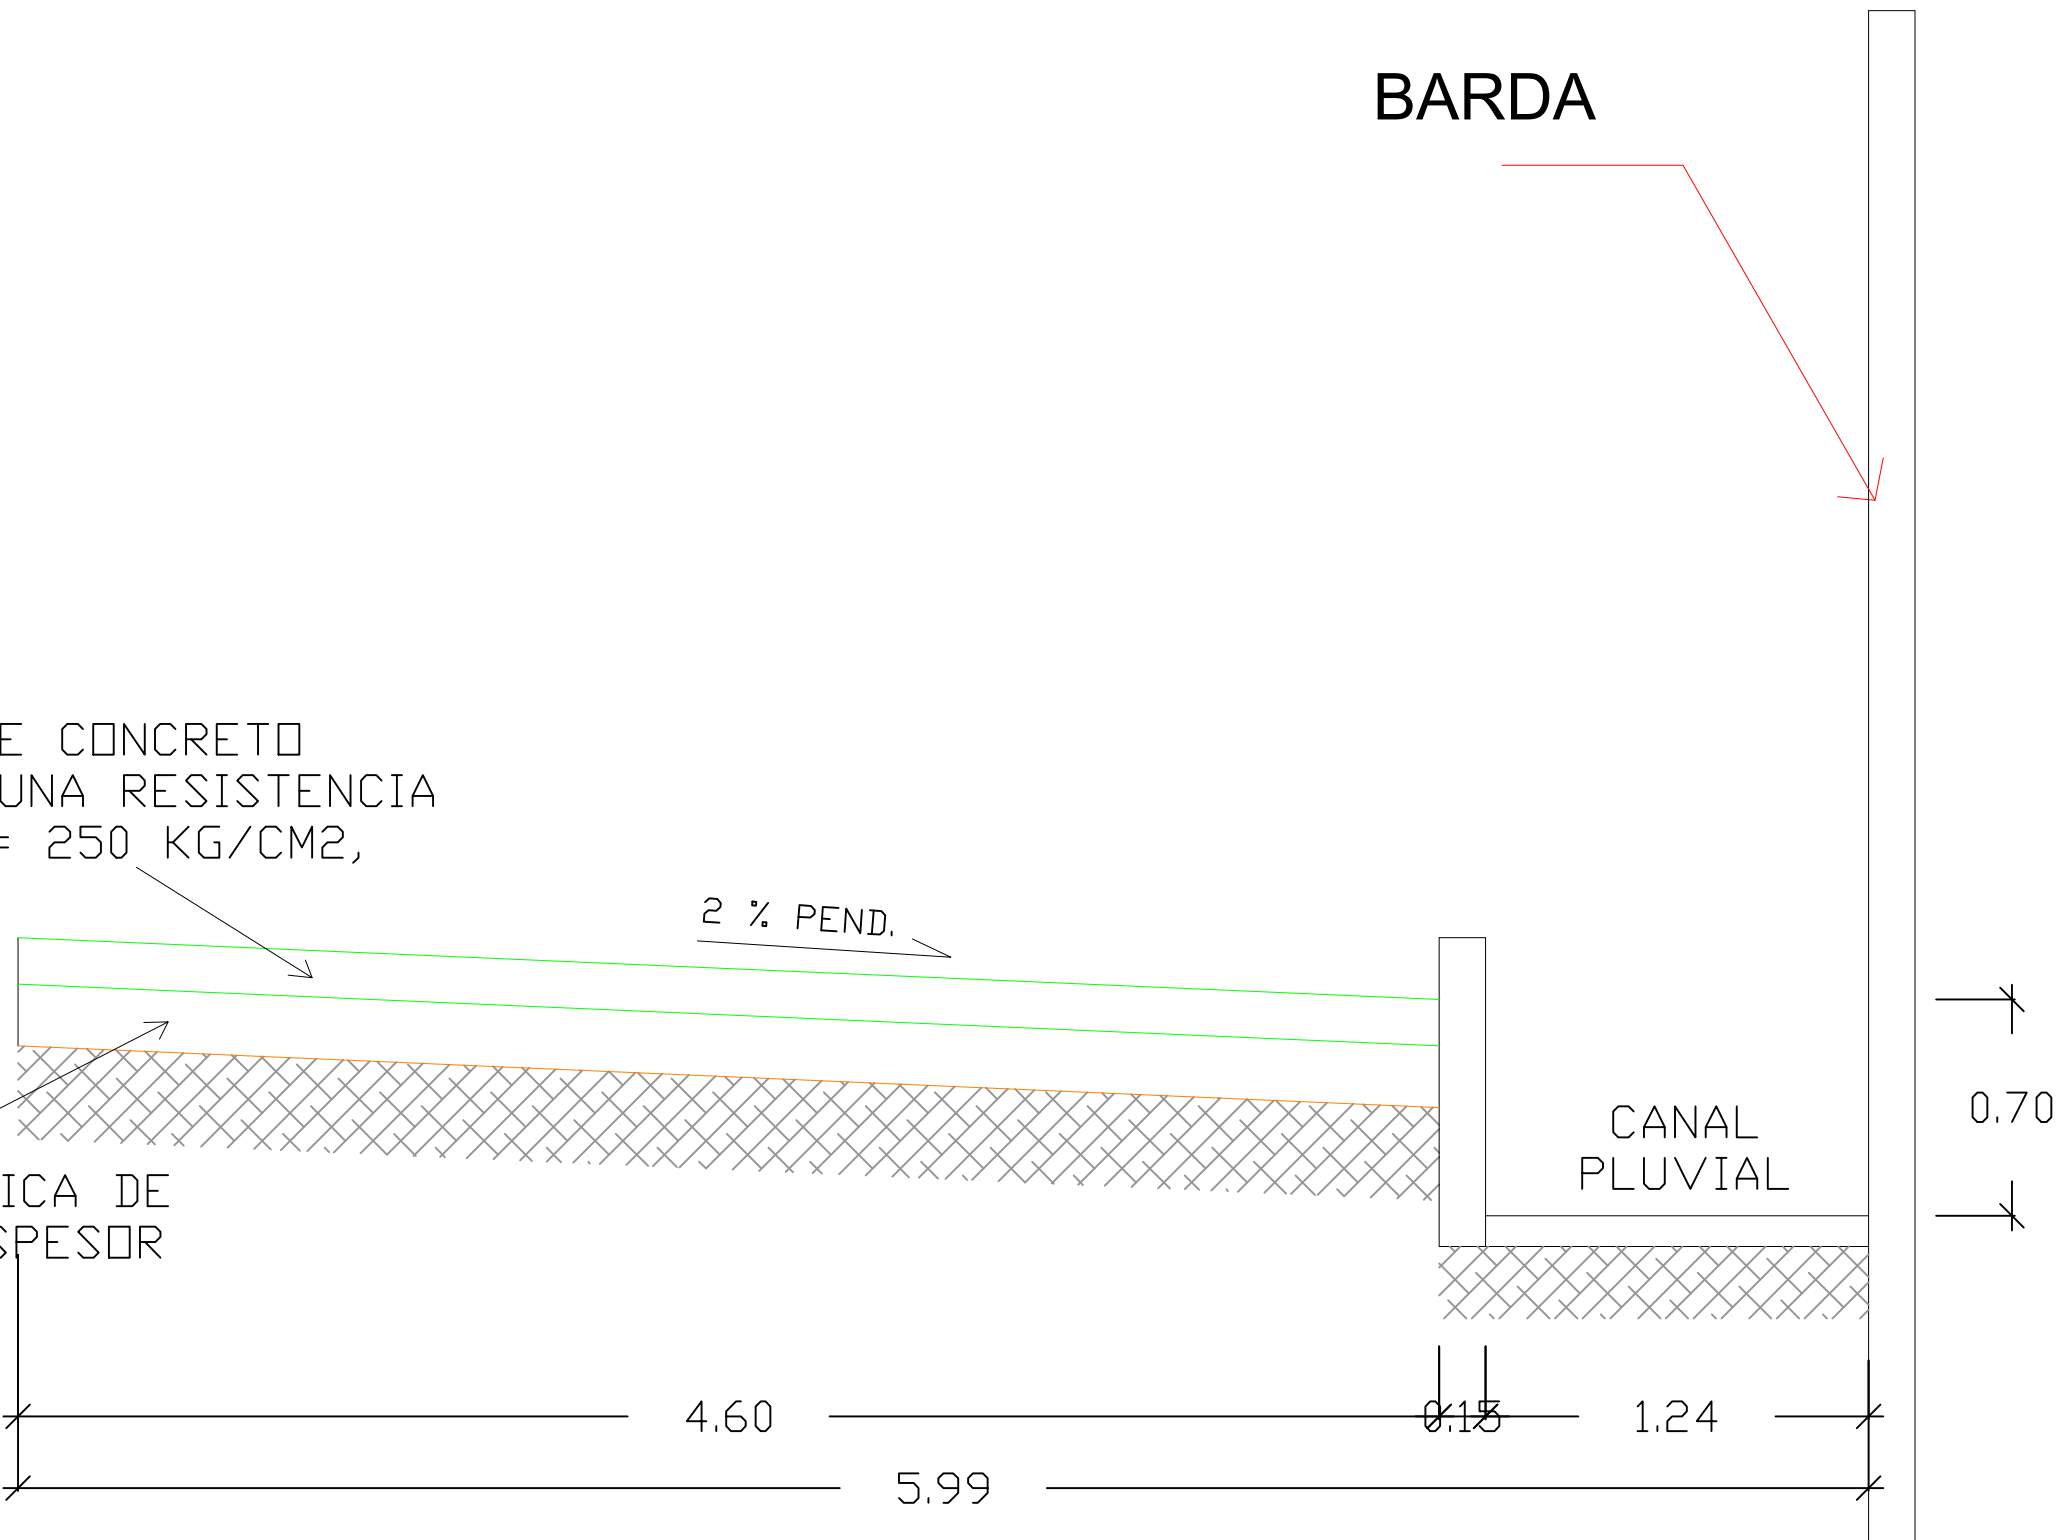


SECCION TRANSVERSAL CADENAMIENTO 0+007.20

ESCALA 5/1


SIMBOLOGIA

- HUANACASTLE
- EJE DE CALLE
- SENTIDO DEL ESCURRIMIENTO
- NIVELES
- PAVIMENTO EXISTENTE
- LUMINARIA
- POSTE CFE
- POSTE TELMEX
- POZO DE VISITA
- CADENAMIENTO @ 20 MTS.
- CURVA SECUNDARIA
- CURVA MAESTRA
- BANCO DE NIVEL
- PUNTO DE VISION
- LIMITE DE VIVIENDA
- CERCO ALAMBRE DE PUAS
- ANCHO DE CALLE
- NIVEL DEL TERRENO NATURAL
- RASANTE
- VERTICE

CROQUIS DE MACROLOCALIZACIÓN

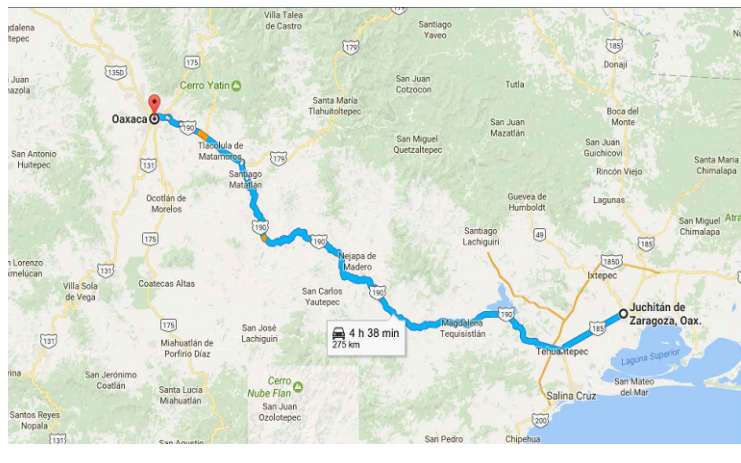

CROQUIS DE LOCALIZACIÓN

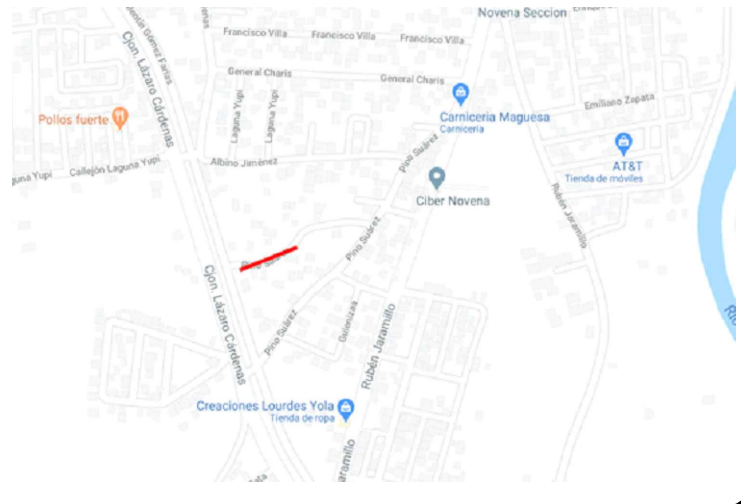

H. AYUNTAMIENTO MUNICIPAL CONSTITUCIONAL  
2019 - 2021  
HCA. CD. DE JUCHITAN DE ZARAGOZA, OAX

PRESIDENTE MUNICIPAL: LIC. EMILIO MONTERO PEREZ  
SECRETARIO MUNICIPAL: LIC. DELFINO MORALES FELIPE

PROYECTO:  
CONSTRUCCION DE PAVIMENTO CON CONCRETO HIDRAULICO EN LA CALLE 2 DE NOVIEMBRE DE LA COLONIA LAGUNA YUPI

TIPO DE PLANO: PLANO HIDROLOGICO

LOCALIDAD: COLONIA LAGUNA YUPI  
HCA. CD. DE JUCHITAN DE ZARAGOZA, OAXACA

MUNICIPIO: HEROICA CIUDAD DE JUCHITAN DE ZARAGOZA, OAXACA

DISTRITO: JUCHITAN REGION: ISTMO CLAVE:

Vo.Bo. TIPO DE OBRA: NUEVA PH-001

DIRECTOR RESPONSABLE DE OBRA: ARQ. RODOLFO CASTILLO HERNANDEZ CEDULA PROFESIONAL: 3771787

PROYECTISTA Y CORRESPONSABLE: ING. JORGE PEREZ NOBLES CEDULA PROFESIONAL: 2916165

