


Y=1,816,275


Y=1,816,250

Y=1,816,225

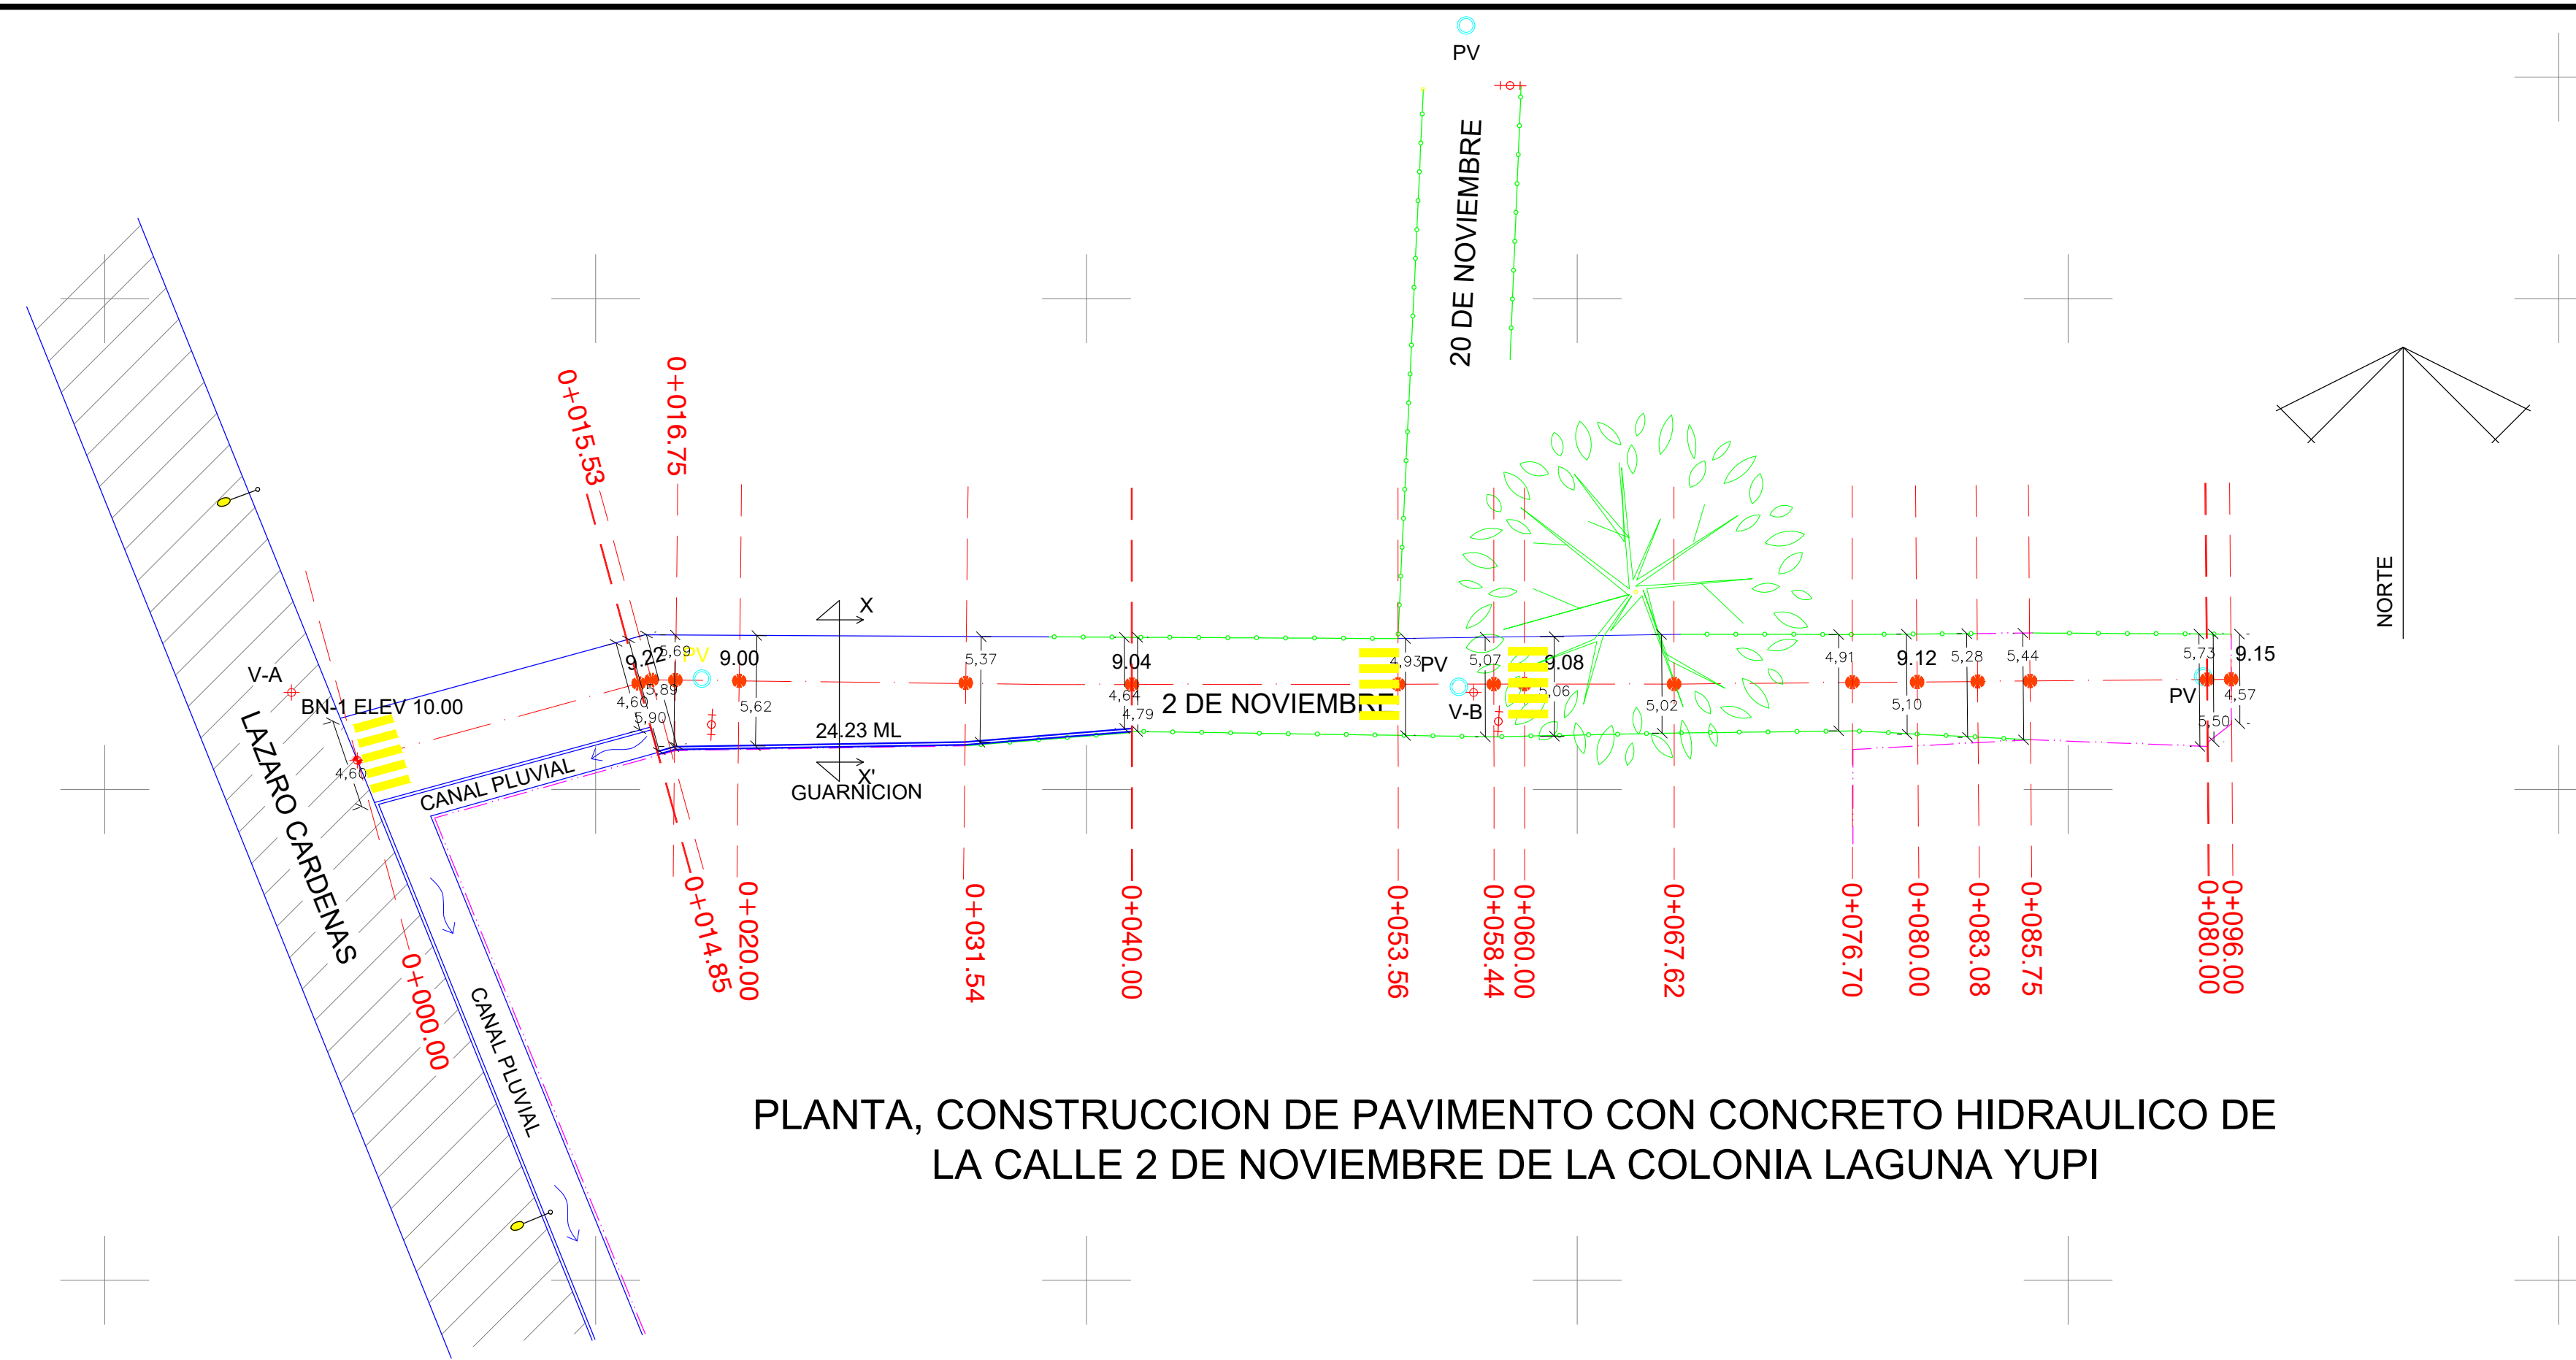


PLANTA, CONSTRUCCION DE PAVIMENTO CON CONCRETO HIDRAULICO DE LA CALLE 2 DE NOVIEMBRE DE LA COLONIA LAGUNA YUPI


#### SIMBOLOGIA

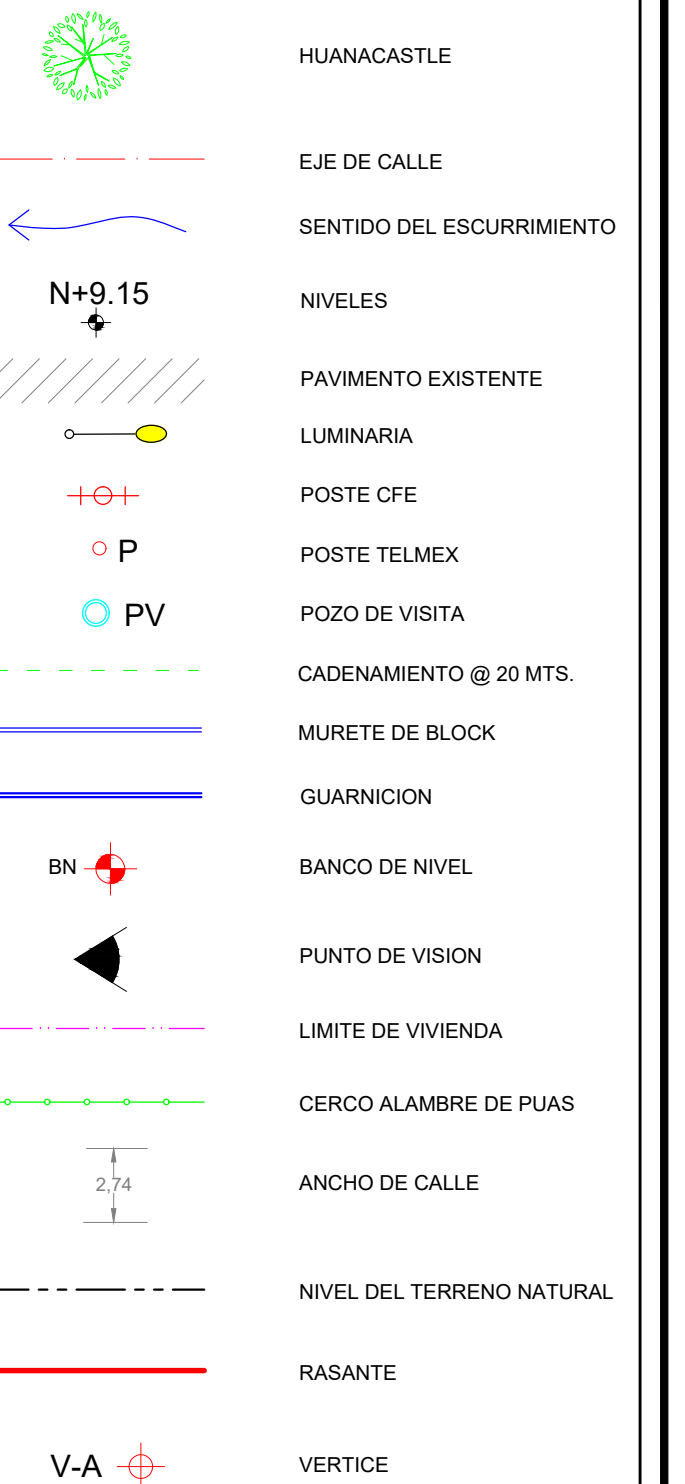

#### CROQUIS DE MACROLOCALIZACIÓN

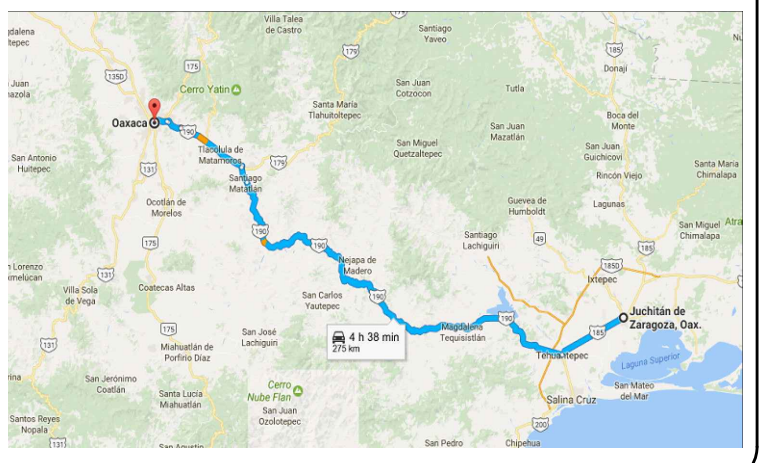

#### CROQUIS DE LOCALIZACIÓN

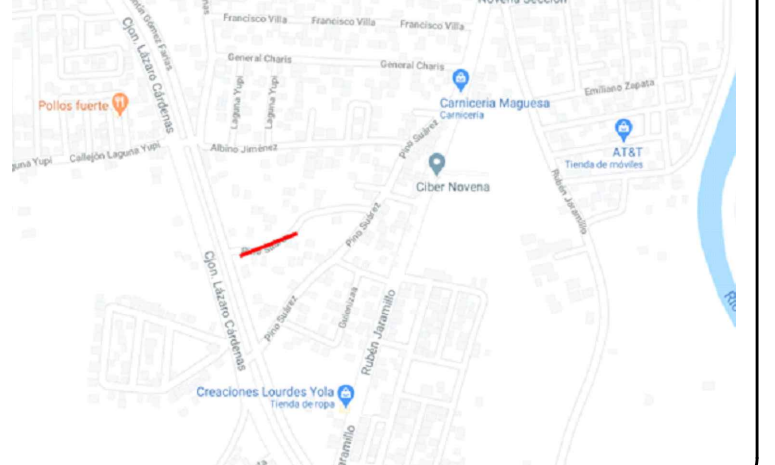

H. AYUNTAMIENTO MUNICIPAL CONSTITUCIONAL  
2019 - 2021  
HCA. CD. DE JUCHITAN DE ZARAGOZA, OAX

PRESIDENTE MUNICIPAL: LIC. EMILIO MONTERO PEREZ  
SECRETARIO MUNICIPAL: LIC. DELFINO MORALES FELIPE

PROYECTO:  
CONSTRUCCION DE PAVIMENTO CON CONCRETO HIDRAULICO EN LA CALLE 2 DE NOVIEMBRE DE LA COLONIA LAGUNA YUPI

TIPO DE PLANO: PLANO EJECUTIVO (SEÑALIZACIÓN)

LOCALIDAD: COLONIA LAGUNA YUPI  
HCA. CD. DE JUCHITAN DE ZARAGOZA

MUNICIPIO: HEROICA CIUDAD DE JUCHITAN DE ZARAGOZA


DISTRITO: JUCHITAN REGION: ISTMO CLAVE:

Vo.Bo. TIPO DE OBRA: NUEVA


DIRECTOR RESPONSABLE DE OBRA: ARQ. RODOLFO CASTILLO HERNANDEZ CEDULA PROFESIONAL: 3771787

PROYECTISTA Y CORRESPONSABLE: ING. JORGE PEREZ NOBLES CEDULA PROFESIONAL: 2916165


ESCALA GRAFICA: 5.00 10.00 15.00 20.00 25.00 50.00 mts

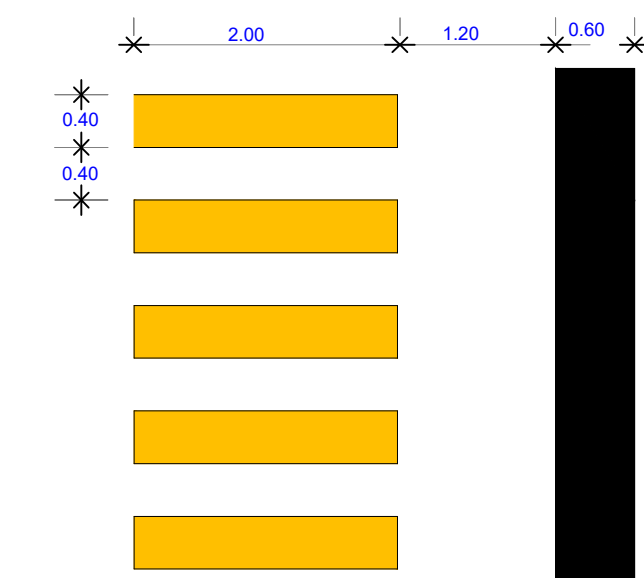

RAYA PARA CRUCE DE PEATONES  
Y RAYA DE ALTO

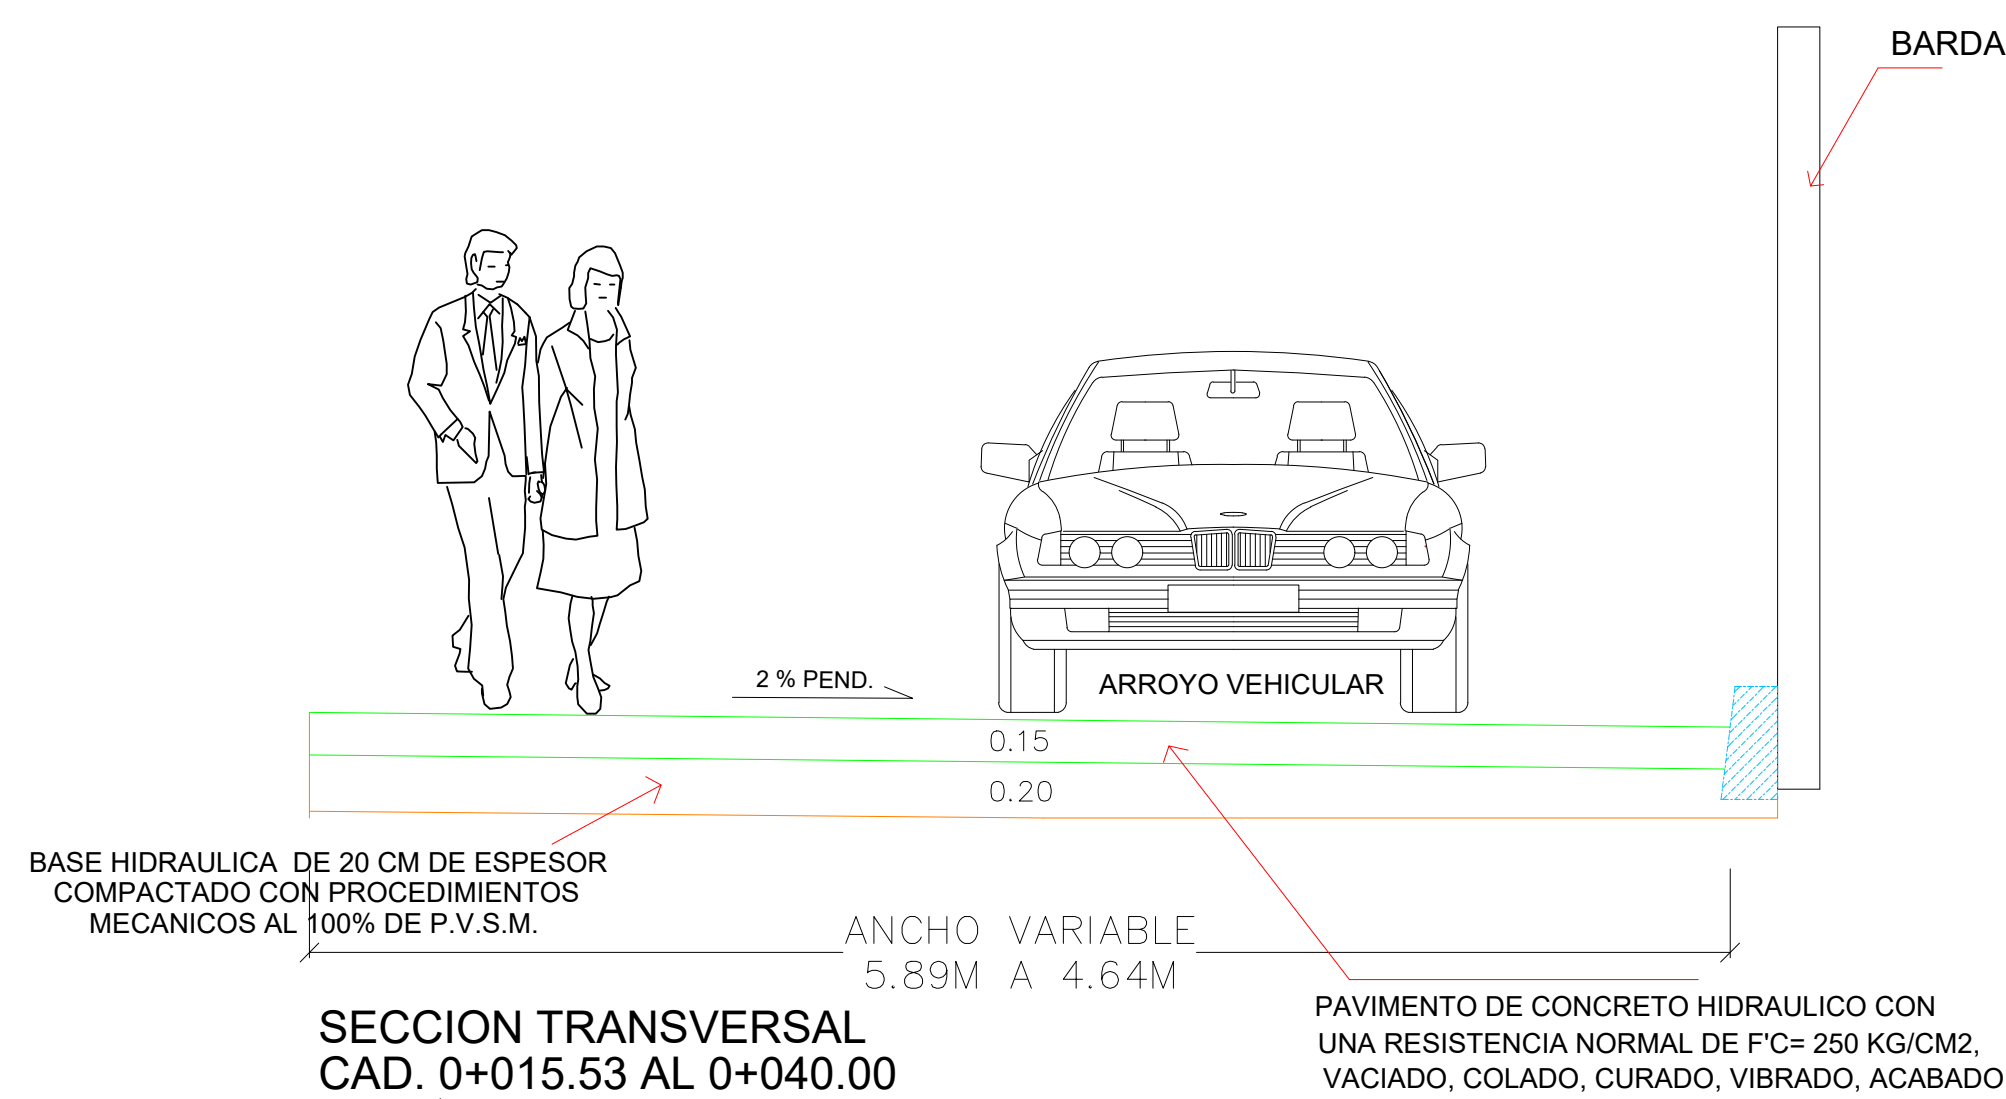

SECCION TRANSVERSAL  
CAD. 0+015.53 AL 0+040.00  
ESCALA 5/8

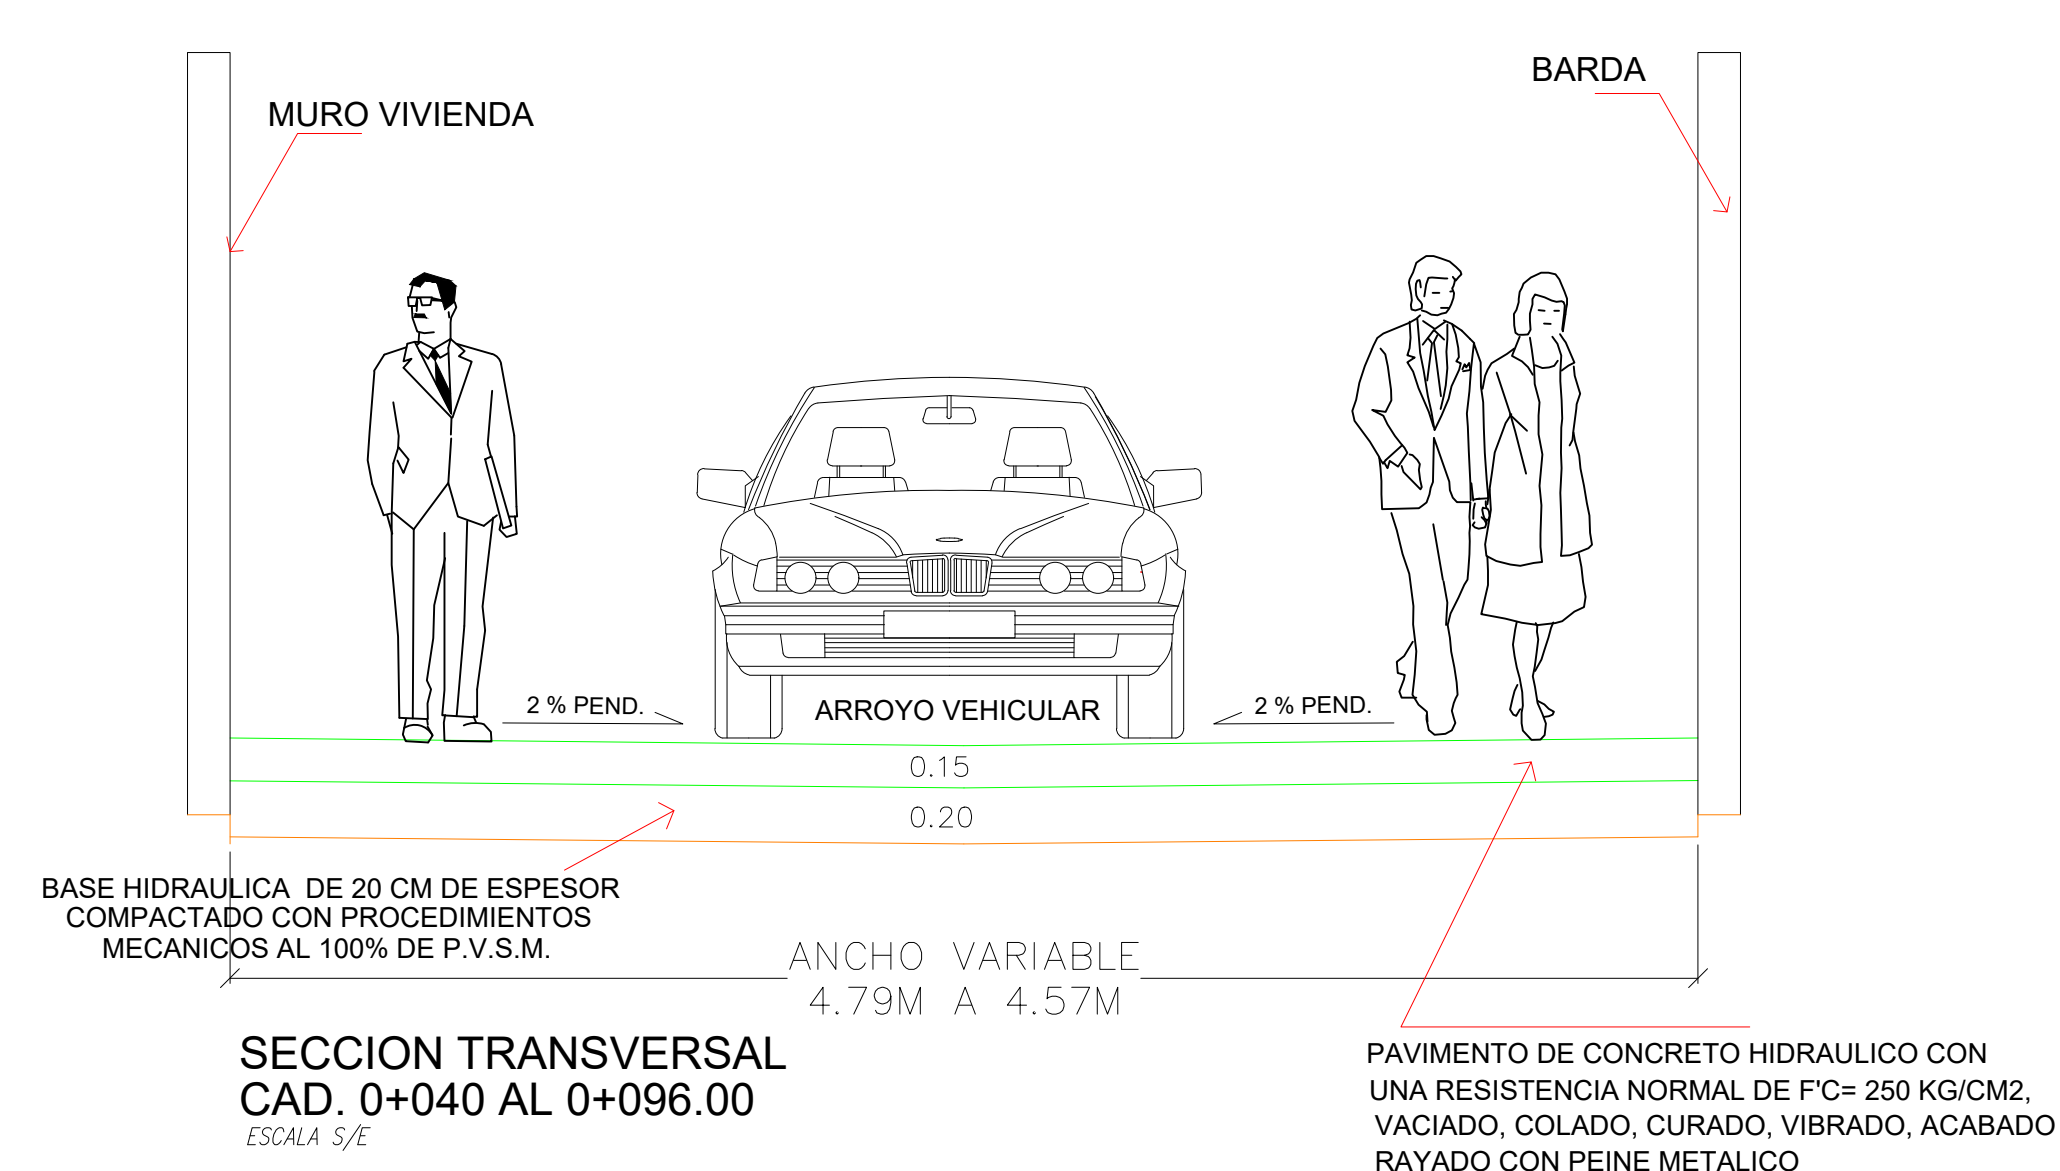

SECCION TRANSVERSAL  
CAD. 0+040 AL 0+096.00  
ESCALA 5/8