

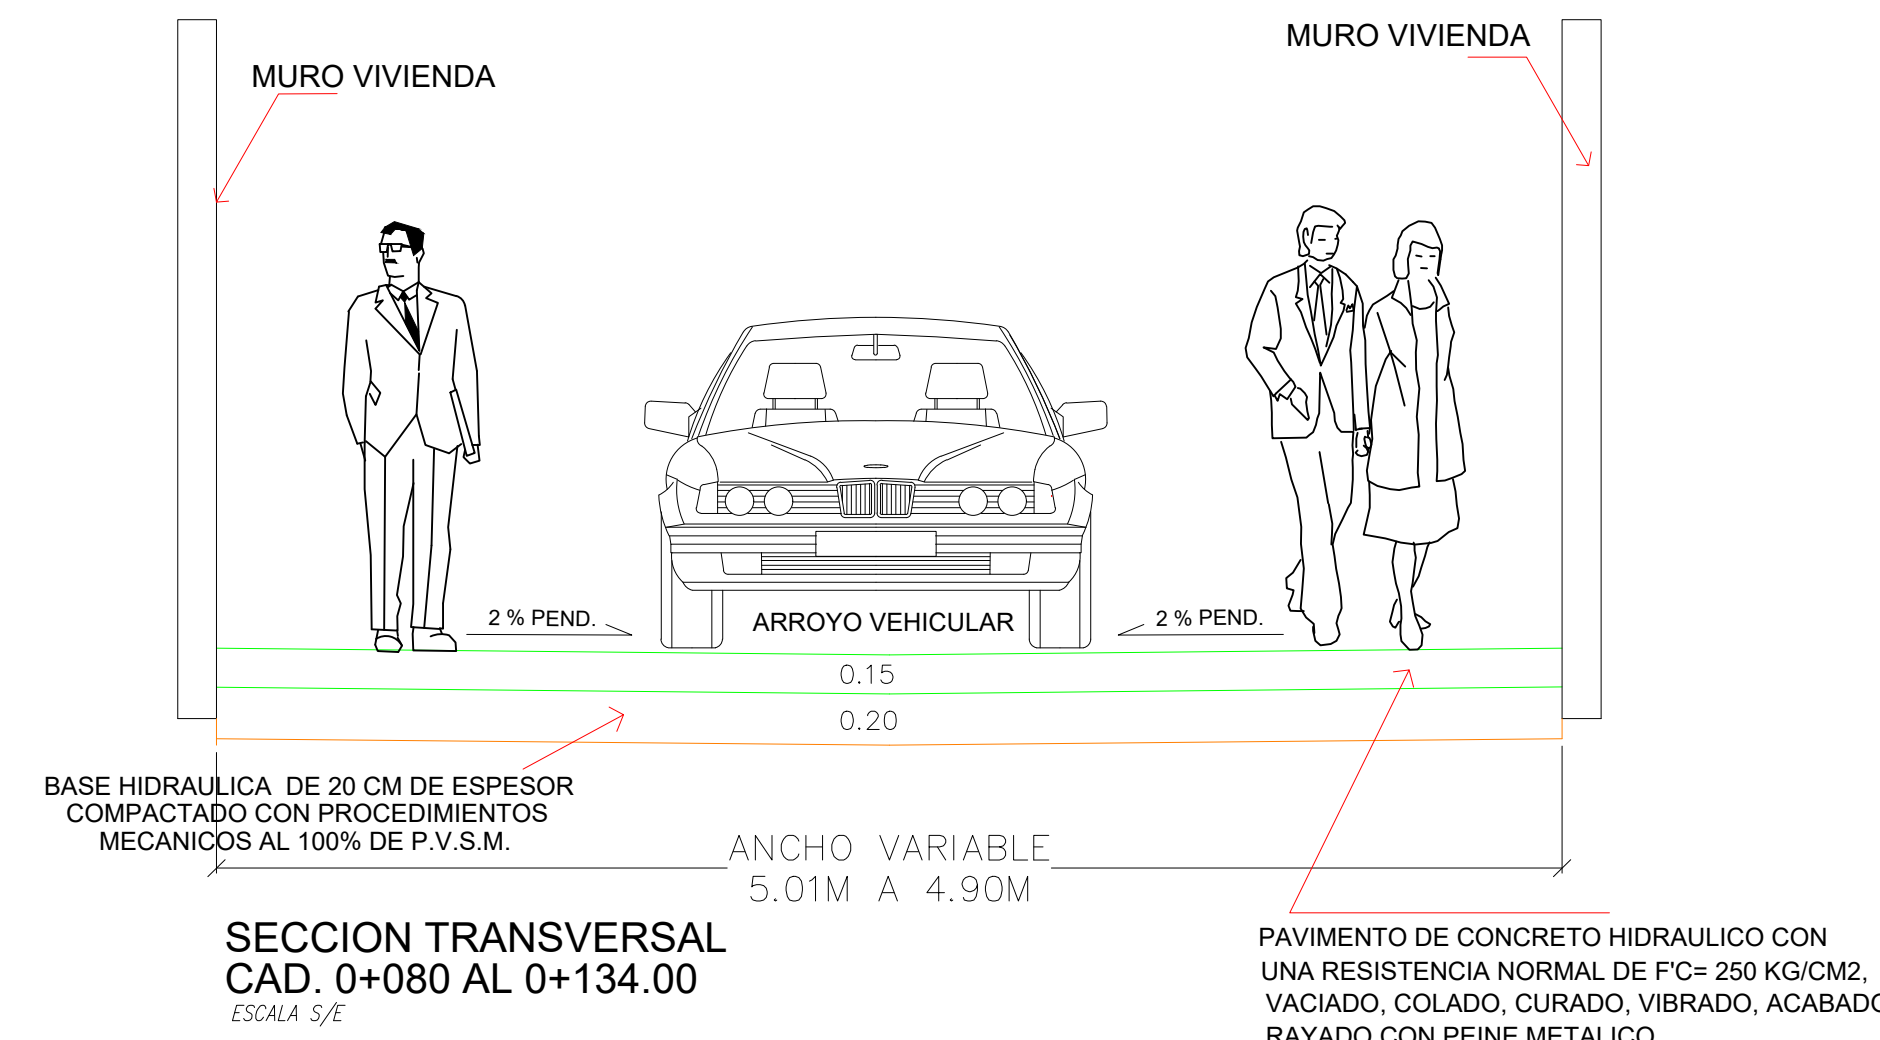


PLANTA, CONSTRUCCION DE PAVIMENTO CON CONCRETO HIDRAULICO DEL CALLEJON NUEVA VIDA 2, HCA. CD. DE JUCHITAN DE ZARAGOZA, OAXACA.

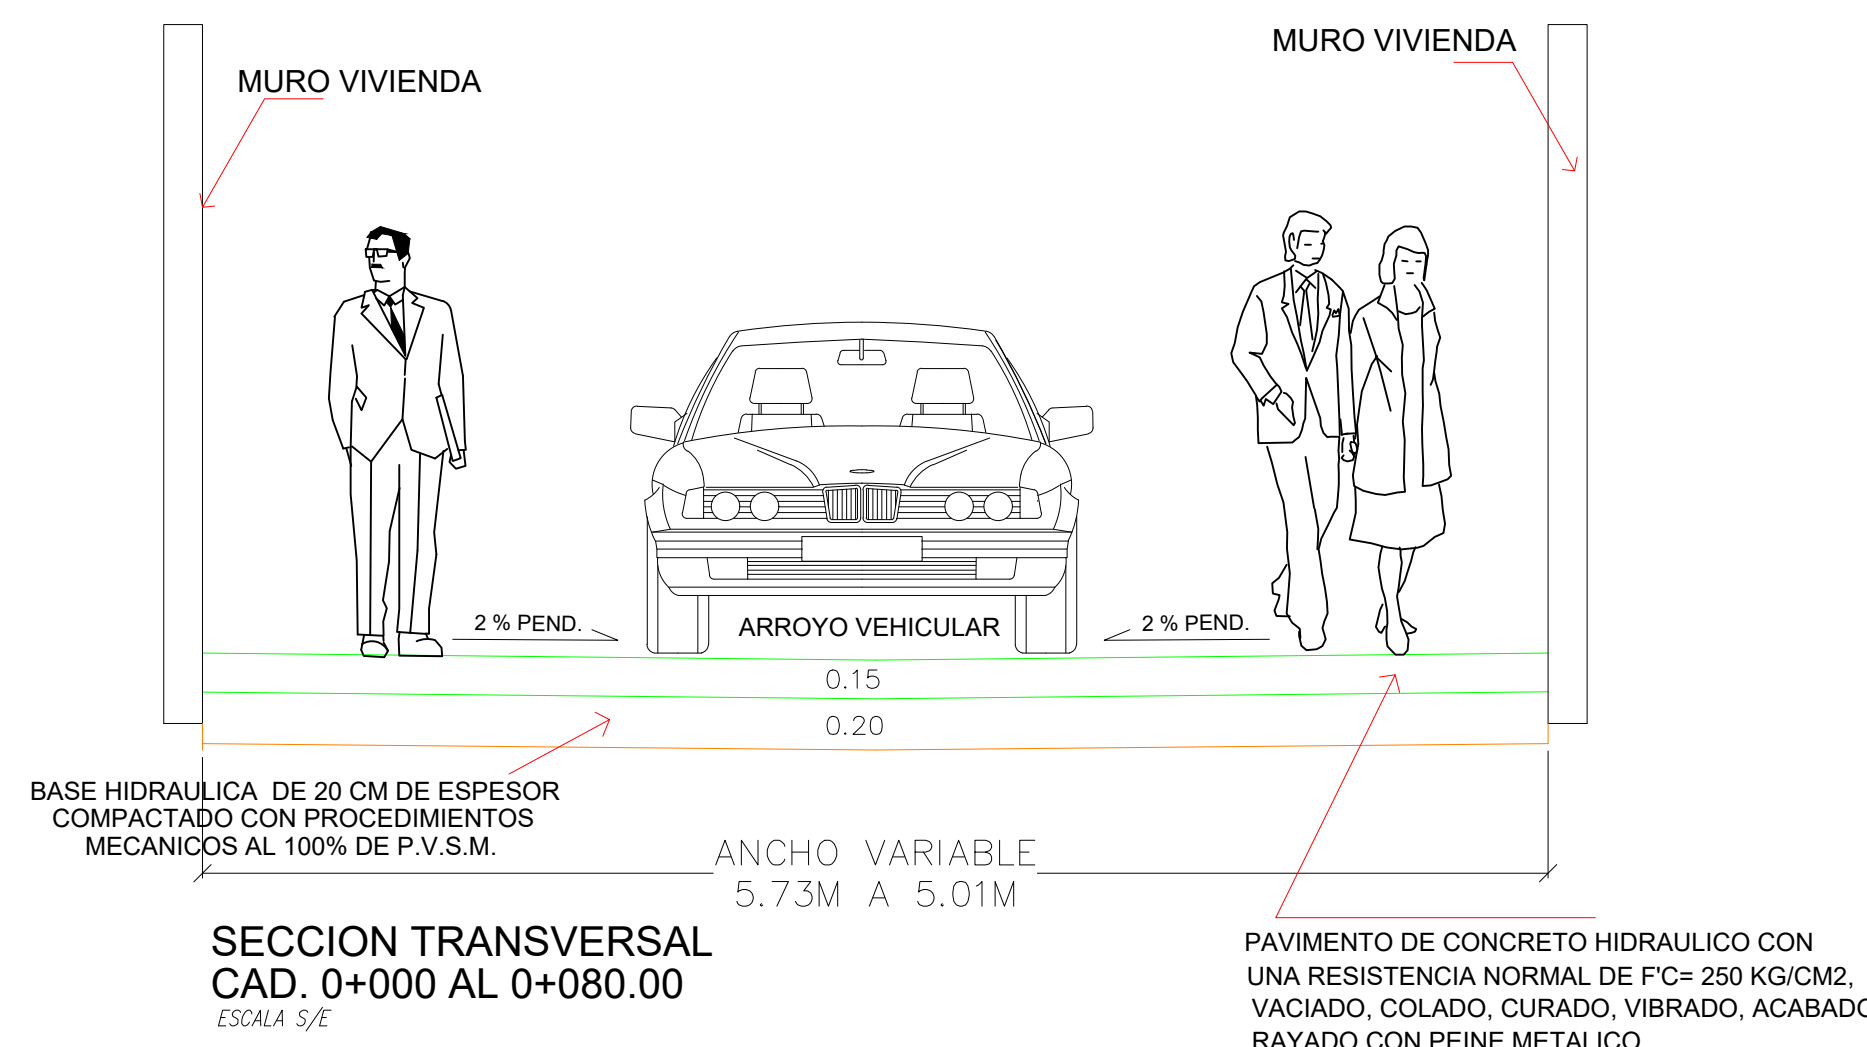

SIMBOLOGIA	
	GUAYABA
	HUANACASTLE
	EJE DE CALLE
	SENTIDO DEL ESCURRIMIENTO
	NIVELES
	PAVIMENTO EXISTENTE
	LUMINARIA
	POSTE CFE
	POSTE TELMEX
	POZO DE VISITA
	CADENAMIENTO @ 20 MTS.
	CURVA SECUNDARIA
	CURVA MAESTRA
	BANCO DE NIVEL
	PUNTO DE VISION
	LIMITE DE VIVIENDA
	CERCO ALAMBRE DE PUJAS
	ANCHO DE CALLE
	NIVEL DEL TERRENO NATURAL
	RASANTE
	VERTICE

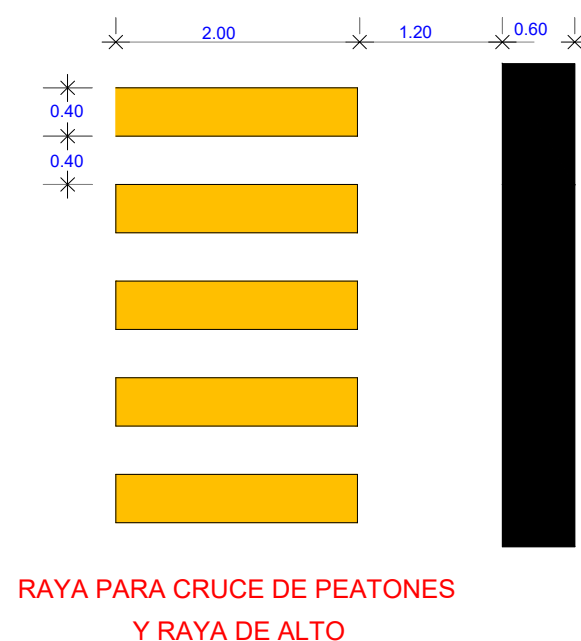

H. AYUNTAMIENTO MUNICIPAL CONSTITUCIONAL
2019 - 2021
HCA. CD. DE JUCHITAN DE ZARAGOZA, OAX

PRESIDENTE MUNICIPAL: LIC. EMILIO MONTERO PEREZ
SECRETARIO MUNICIPAL: LIC. DELFINO MORALES FELIPE

PROYECTO:
CONSTRUCCION DE PAVIMENTO CON CONCRETO HIDRAULICO EN EL CALLEJON NUEVA VIDA 2 DE LA COLONIA CAMPESINA

TIPO DE PLANO: PLANO EJECUTIVO (SEÑALIZACION)

LOCALIDAD: COLONIA CAMPESINA
HCA. CD. DE JUCHITAN DE ZARAGOZA, OAXACA

MUNICIPIO: HEROICA CIUDAD DE JUCHITAN DE ZARAGOZA, OAXACA

DISTRITO: JUCHITAN REGION: ISTMO CLAVE: PE-001

Vo.Bo. TIPO DE OBRA: NUEVA

DIRECTOR RESPONSABLE DE OBRA: ARO. RODOLFO CASTILLO HERNANDEZ CEDULA PROFESIONAL: 3771787

PROYECTISTA Y CORRESPONSABLE: ING. JORGE PEREZ NOBLES CEDULA PROFESIONAL: 2916165

