

#### NORMAS DE CONSTRUCCIÓN

N-CTR-CAR-1-01-003/11  
N-CTR-CAR-1-01-008/00  
N-CTR-CAR-1-01-009/16  
N-CTR-CAR-1-01-011/11  
N-CTR-CAR-1-01-013/00  
N-CTR-CAR-1-02-003/04  
N-CTR-CAR-1-02-004/02  
N-CTR-CAR-1-02-010/00  
N-CTR-CAR-1-02-010/00  
N-CTR-CAR-1-04-002/11  
N-CTR-CAR-1-04-002/11  
N-CTR-CAR-1-04-009/06  
N-CTR-CAR-1-07-001/00  
N-CTR-CAR-1-07-002/00



CORTES  
BANCOS  
TERRAPLENES  
RELLENOS  
ACARREOS  
CONCRETO HIDRAULICO  
ACERO PARA CONCRETO HIDRAULICO  
GUARNICIONES Y BANQUETAS  
RECUBRIMIENTO CON PINTURA  
SUBBASES Y BASES  
CARPETAS DE CONCRETO HIDRAULICO  
MARCAS EN EL PAVIMENTO  
MARCAS EN GUARNICIONES

#### SECCIÓN TIPO

ESC. 1:100

NORMAS DE CARACTERÍSTICAS DE LOS MATERIALES  
N-CMT-1-03-02  
N-CMT-2-02-001/02  
N-CMT-2-02-002/02  
N-CMT-2-02-003/02  
N-CMT-2-02-004/18  
N-CMT-2-02-005/04  
N-CMT-2-02-006/04  
N-CMT-2-03-001/07  
N-CMT-2-03-003/04  
N-CMT-4-02-002/16  
N-CMT-5-01-001/13  
N-CMT-5-01-002/05

ELEMENTO	f <sub>c</sub> (kg/cm <sup>2</sup> )	REVENIMIENTO MAX.
LOSA DE CONCRETO	250	8 CMS.
GUARNICION (15x20x40 cms)	200	10 CMS.

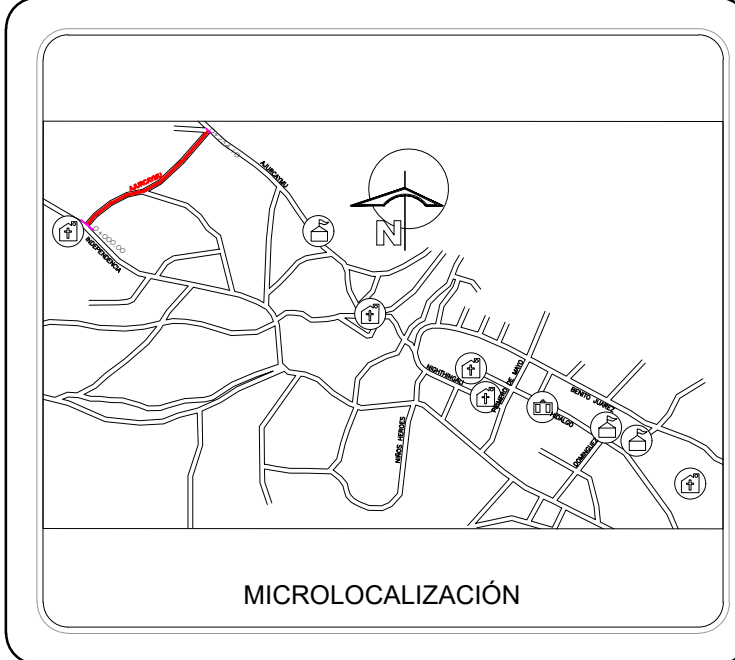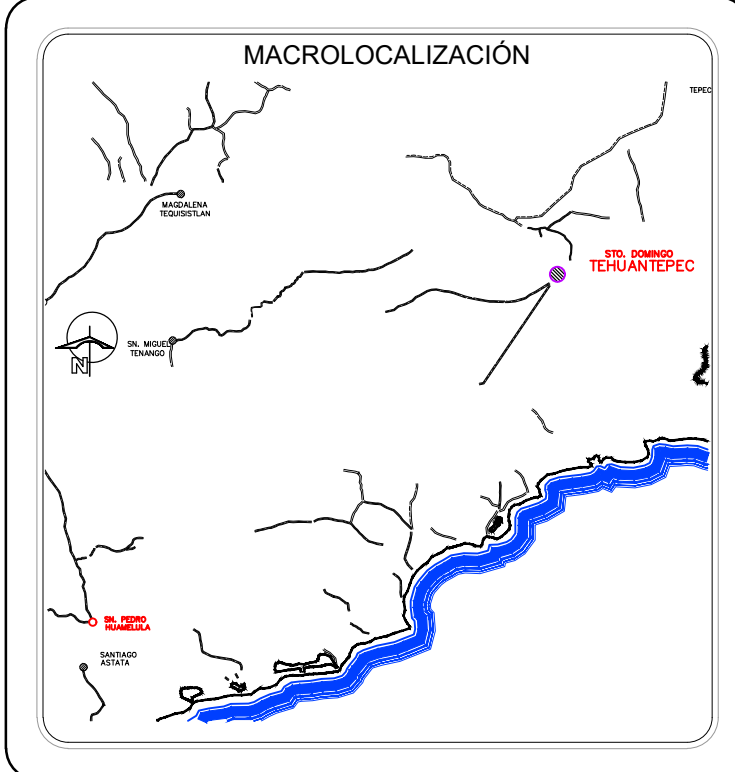

<b>INICIO DEL PROYECTO</b>	
COORDENADAS UTM ZONA 15 Q	
ESTE 213702.00 m E	NORTE 1774301.00 m N
Elevación 110.63 mts	
COORDENADAS GEOGRAFICAS GRADOS DECIMALES	
Latitud 16.031809	Longitud -95.675487

<b>TERMINO DEL PROYECTO</b>	
COORDENADAS UTM ZONA 15 Q	
ESTE 213890.00 m E	NORTE 1774447.00 m N
Elevación 97.798 mts	
COORDENADAS GEOGRAFICAS GRADOS DECIMALES	
Latitud 16.033150	Longitud -95.673749

<b>REVISÓ Y VALIDÓ</b>	

<b>NOMBRE DE OBRA:</b>	
"CONSTRUCCIÓN DE PAVIMENTO CON CONCRETO HIDRAULICO EN LA CALLE AJURCAYMU"	
<b>UBICACIÓN:</b>	
LOCALIDAD:	SAN PEDRO HUAMELULA
MUNICIPIO:	SAN PEDRO HUAMELULA
DISTRITO:	TEHUANTEPEC
REGION:	ISTMO

<b>SAN PEDRO HUAMELULA</b>	
ADMINISTRACIÓN 2019 - 2021	
C. PROFR. JOSÉ VIRGILIO FUENTES ZARATE	
PRESIDENTE MUNICIPAL	
LIC. BERENICE TRUJILLO PÉREZ	
SECRETARÍA MUNICIPAL	

<b>DIRECTOR RESPONSABLE DE OBRA:</b>	<b>PROYECTISTA:</b>
ING. GIOVANNI CHÁVEZ DANIEL	ING. GIOVANNI CHÁVEZ DANIEL
D.R.O. A-2657-I	CED. PROF. 7628225

<b>SECCIONES DE CONSTRUCCION</b>	
CLAVE DE PLANO:	
<b>PL SEC</b>	
ACOTACIÓN: METROS	
ESCALA: 1 : 75	
FECHA: OAXACA 2020	