
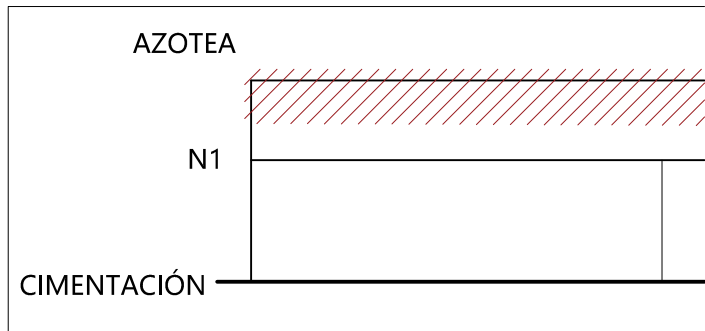
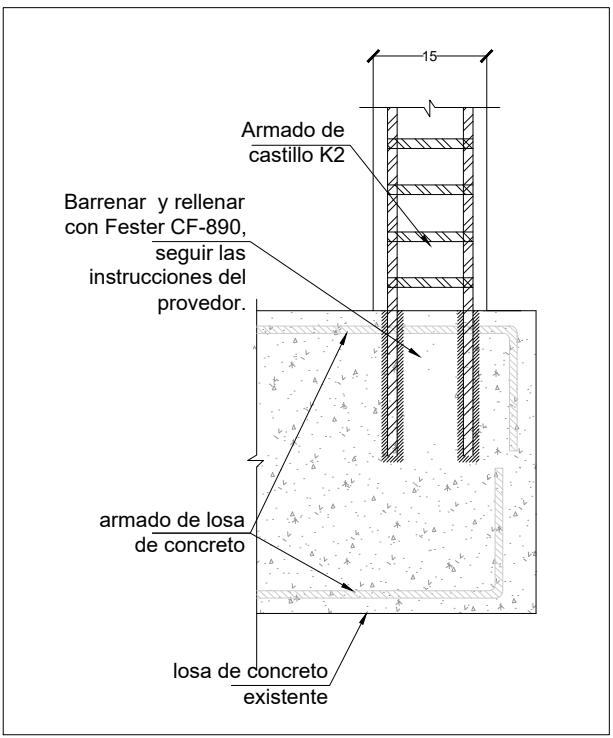
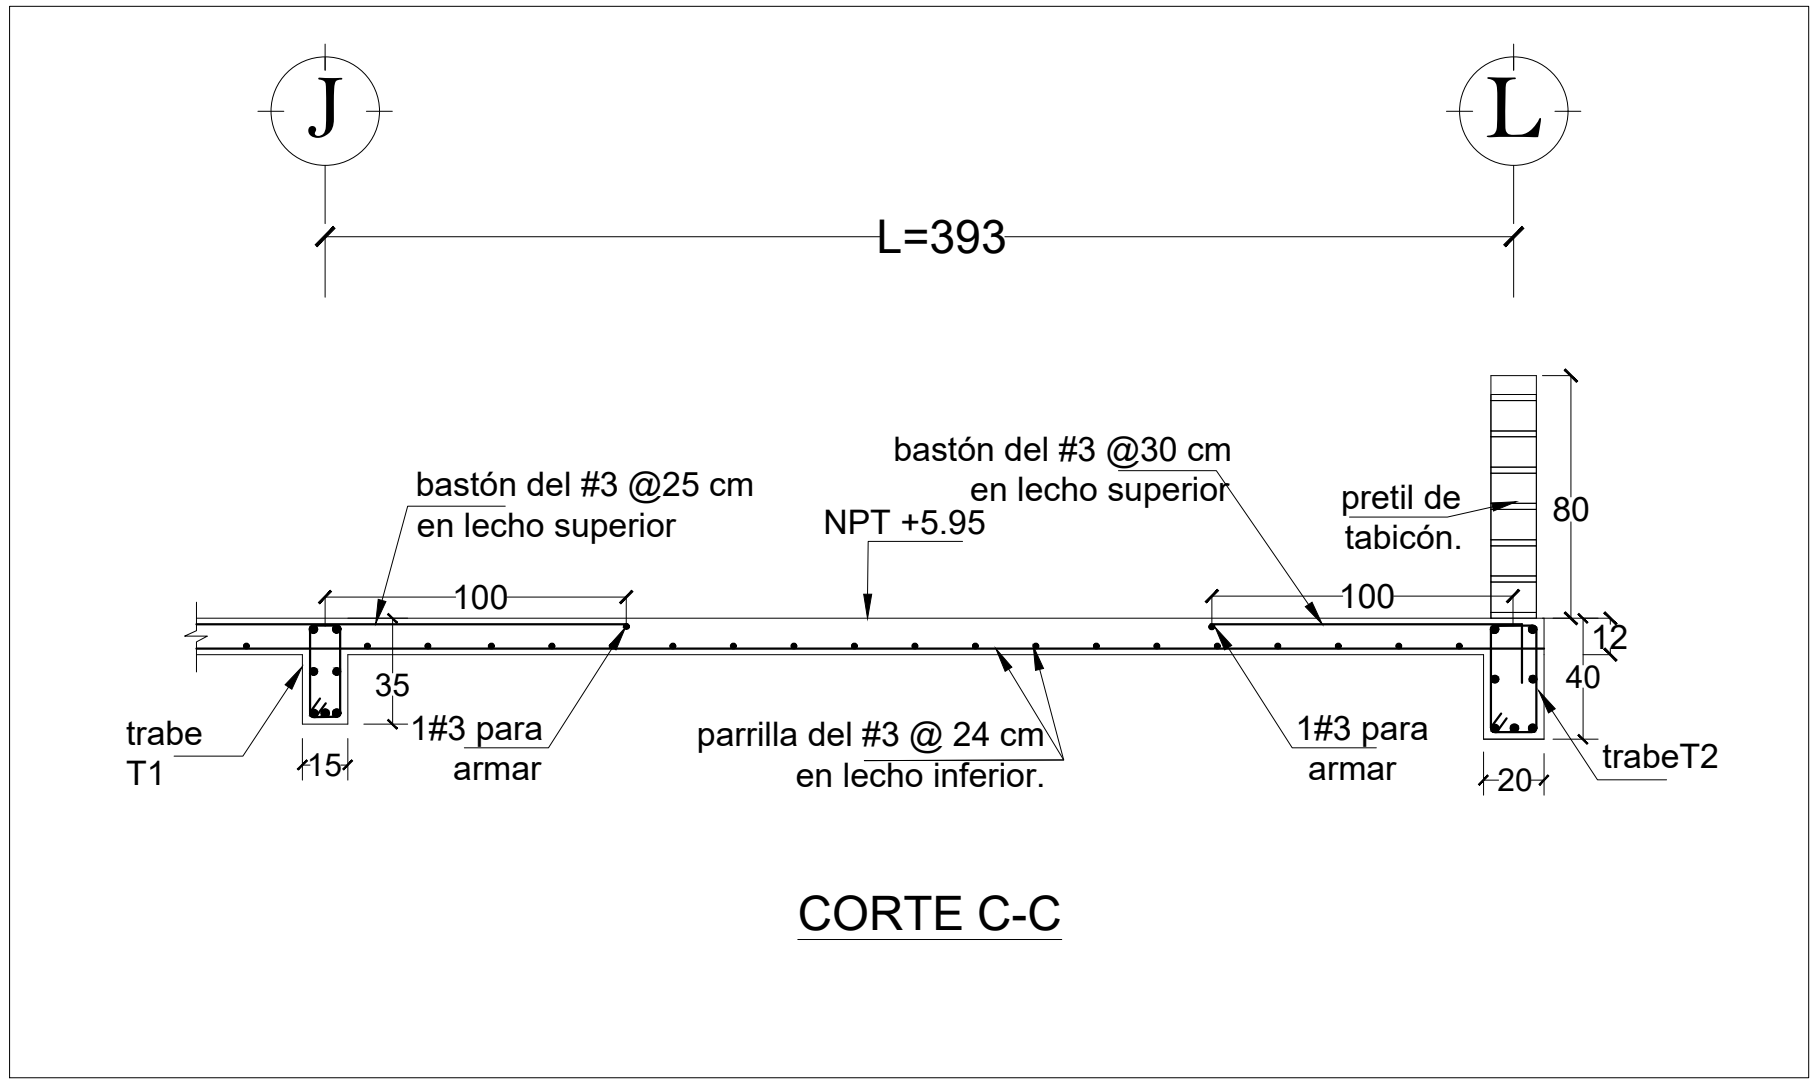
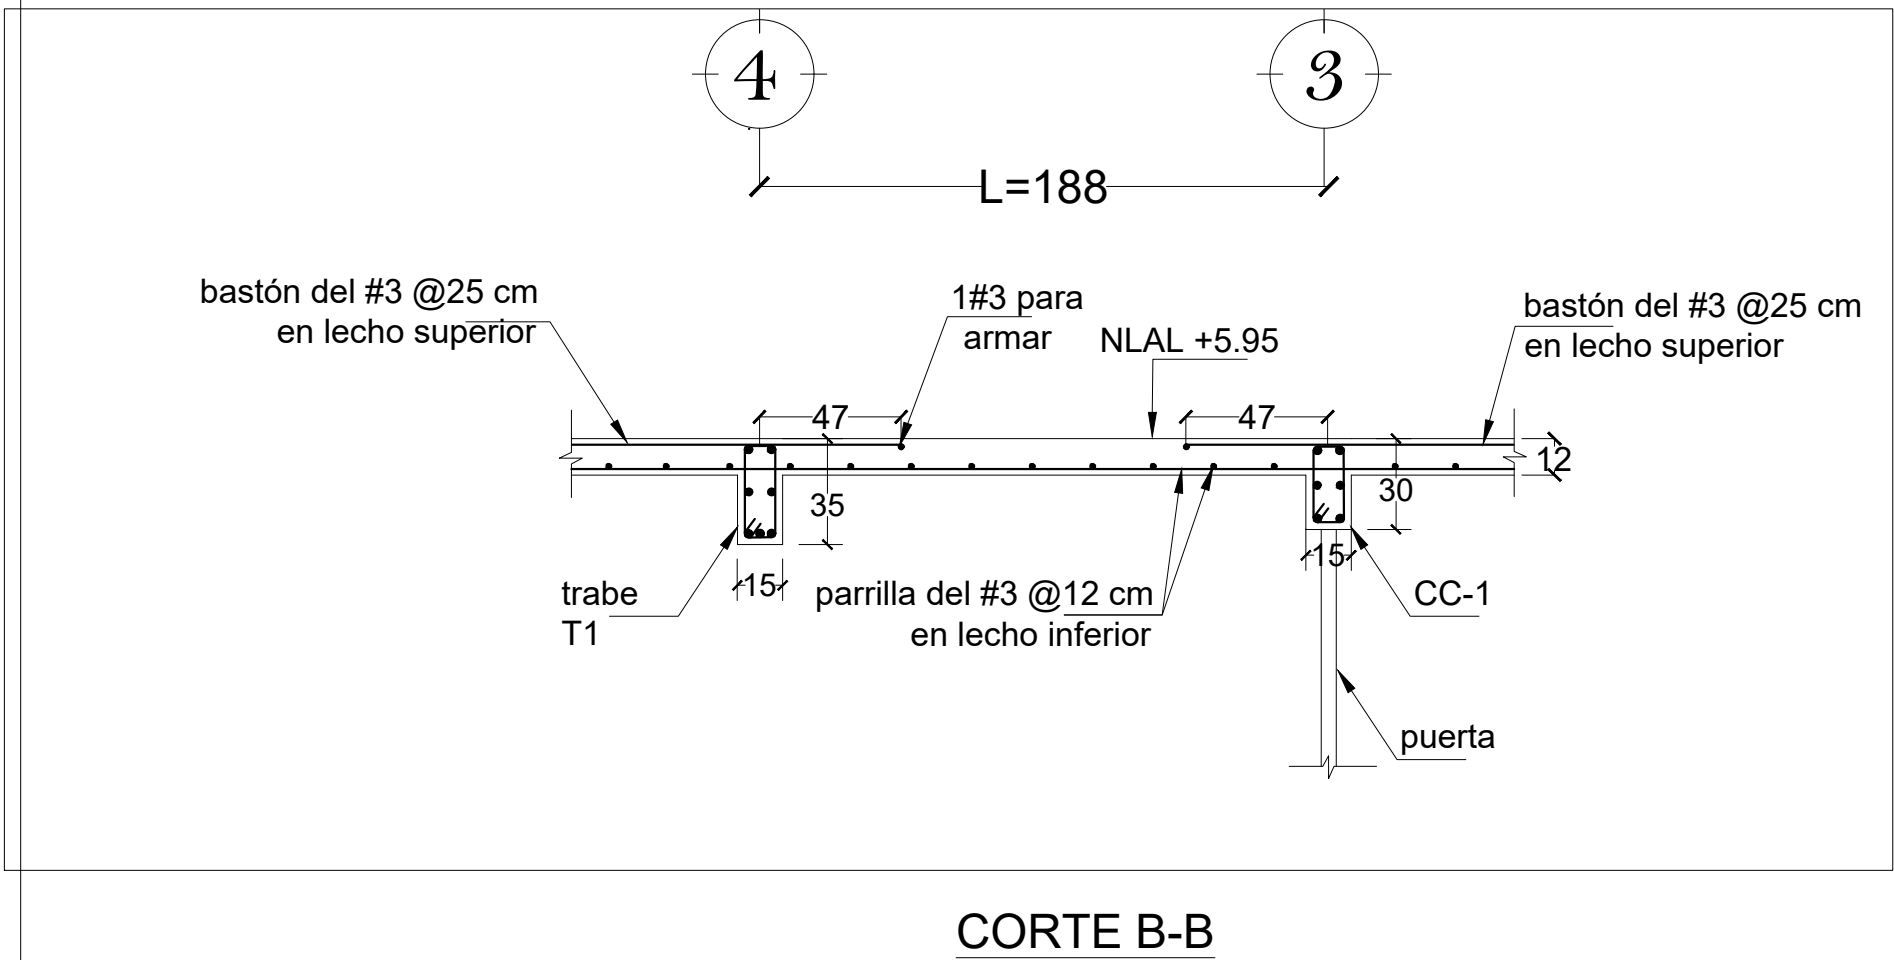


Ø VAR en pulg.	Ø del barreno en pulg.	Profundidad mínima de empotramiento en pulg.
3/8	1/2	3 1/2
1/2	5/8	4 1/2
5/8	7/8	5 5/8
3/4	1	6 3/4
1	1 1/4	9

PROFUNDIDADES Y DIÁMETROS DE BARRENOS PARA FESTER CF- 890

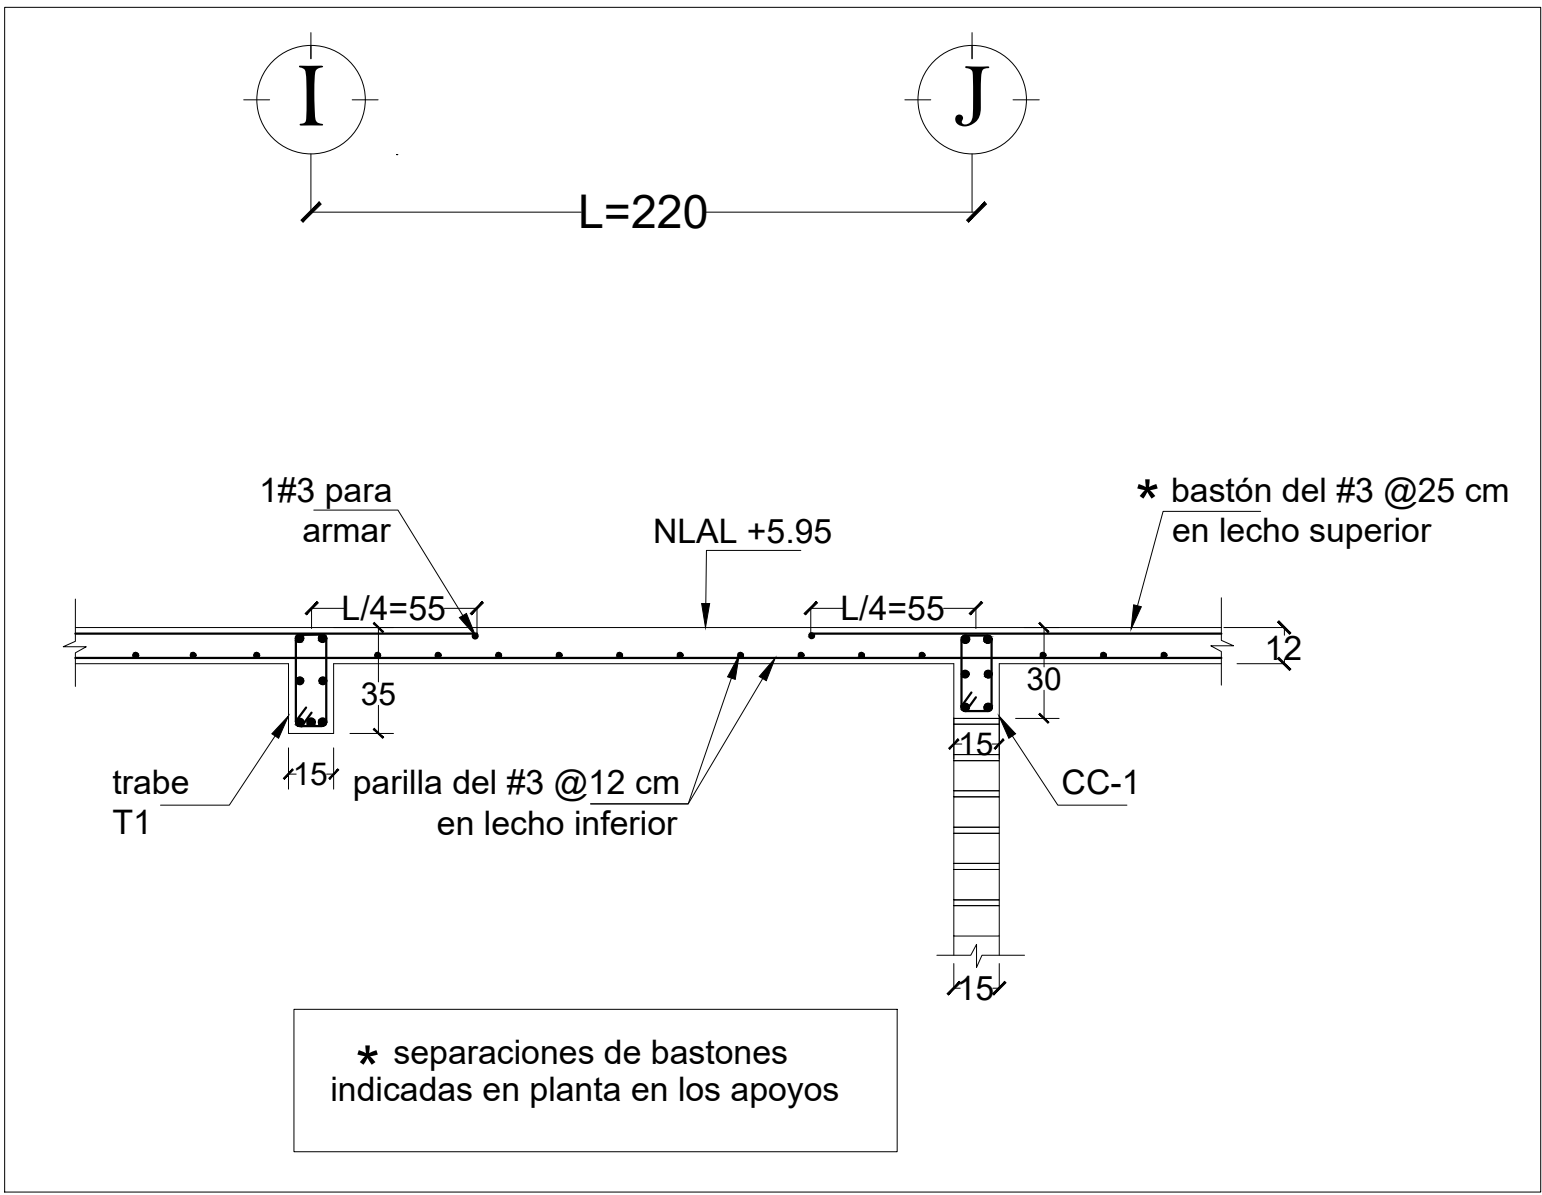

PROYECTO: "TERMINACIÓN DEL PALACIO M EN LA LOCALIDAD DE YOGANA"

PLANO: ESTRUCTURAL (AZOTEA NUEVA)

UBICACIÓN: OAXACA, REGIÓN: 08 VALLES CENTRALES

MUNICIPIO: 0001 YOGANA

LOCALIDAD: 563 YOGANA

PRESIDENTE MUNICIPAL: C. SERGIO GARCÍA RAMÍREZ

SECRETARIO MUNICIPAL: C. MAGDALENA MENDEZ SANCHEZ

DIRECTOR RESPONSABLE: ARQ. LIDIO REYES CARMONA

D.R.O.: A-2464-A CEDULA PROFESIONAL, 65773

DISEÑO ESTRUCTURAL: ING. HUGO SÁNCHEZ RAMÍREZ CED. PROFESIONAL, 65773

PROYECTISTA:

ESCALA: INDICADAS

PLANO: 3/3

FECHA: 06- AGOSTO- 2019