



CT-14 Arena- Diagrama de flujos
planta baja

esc 1:200 metros

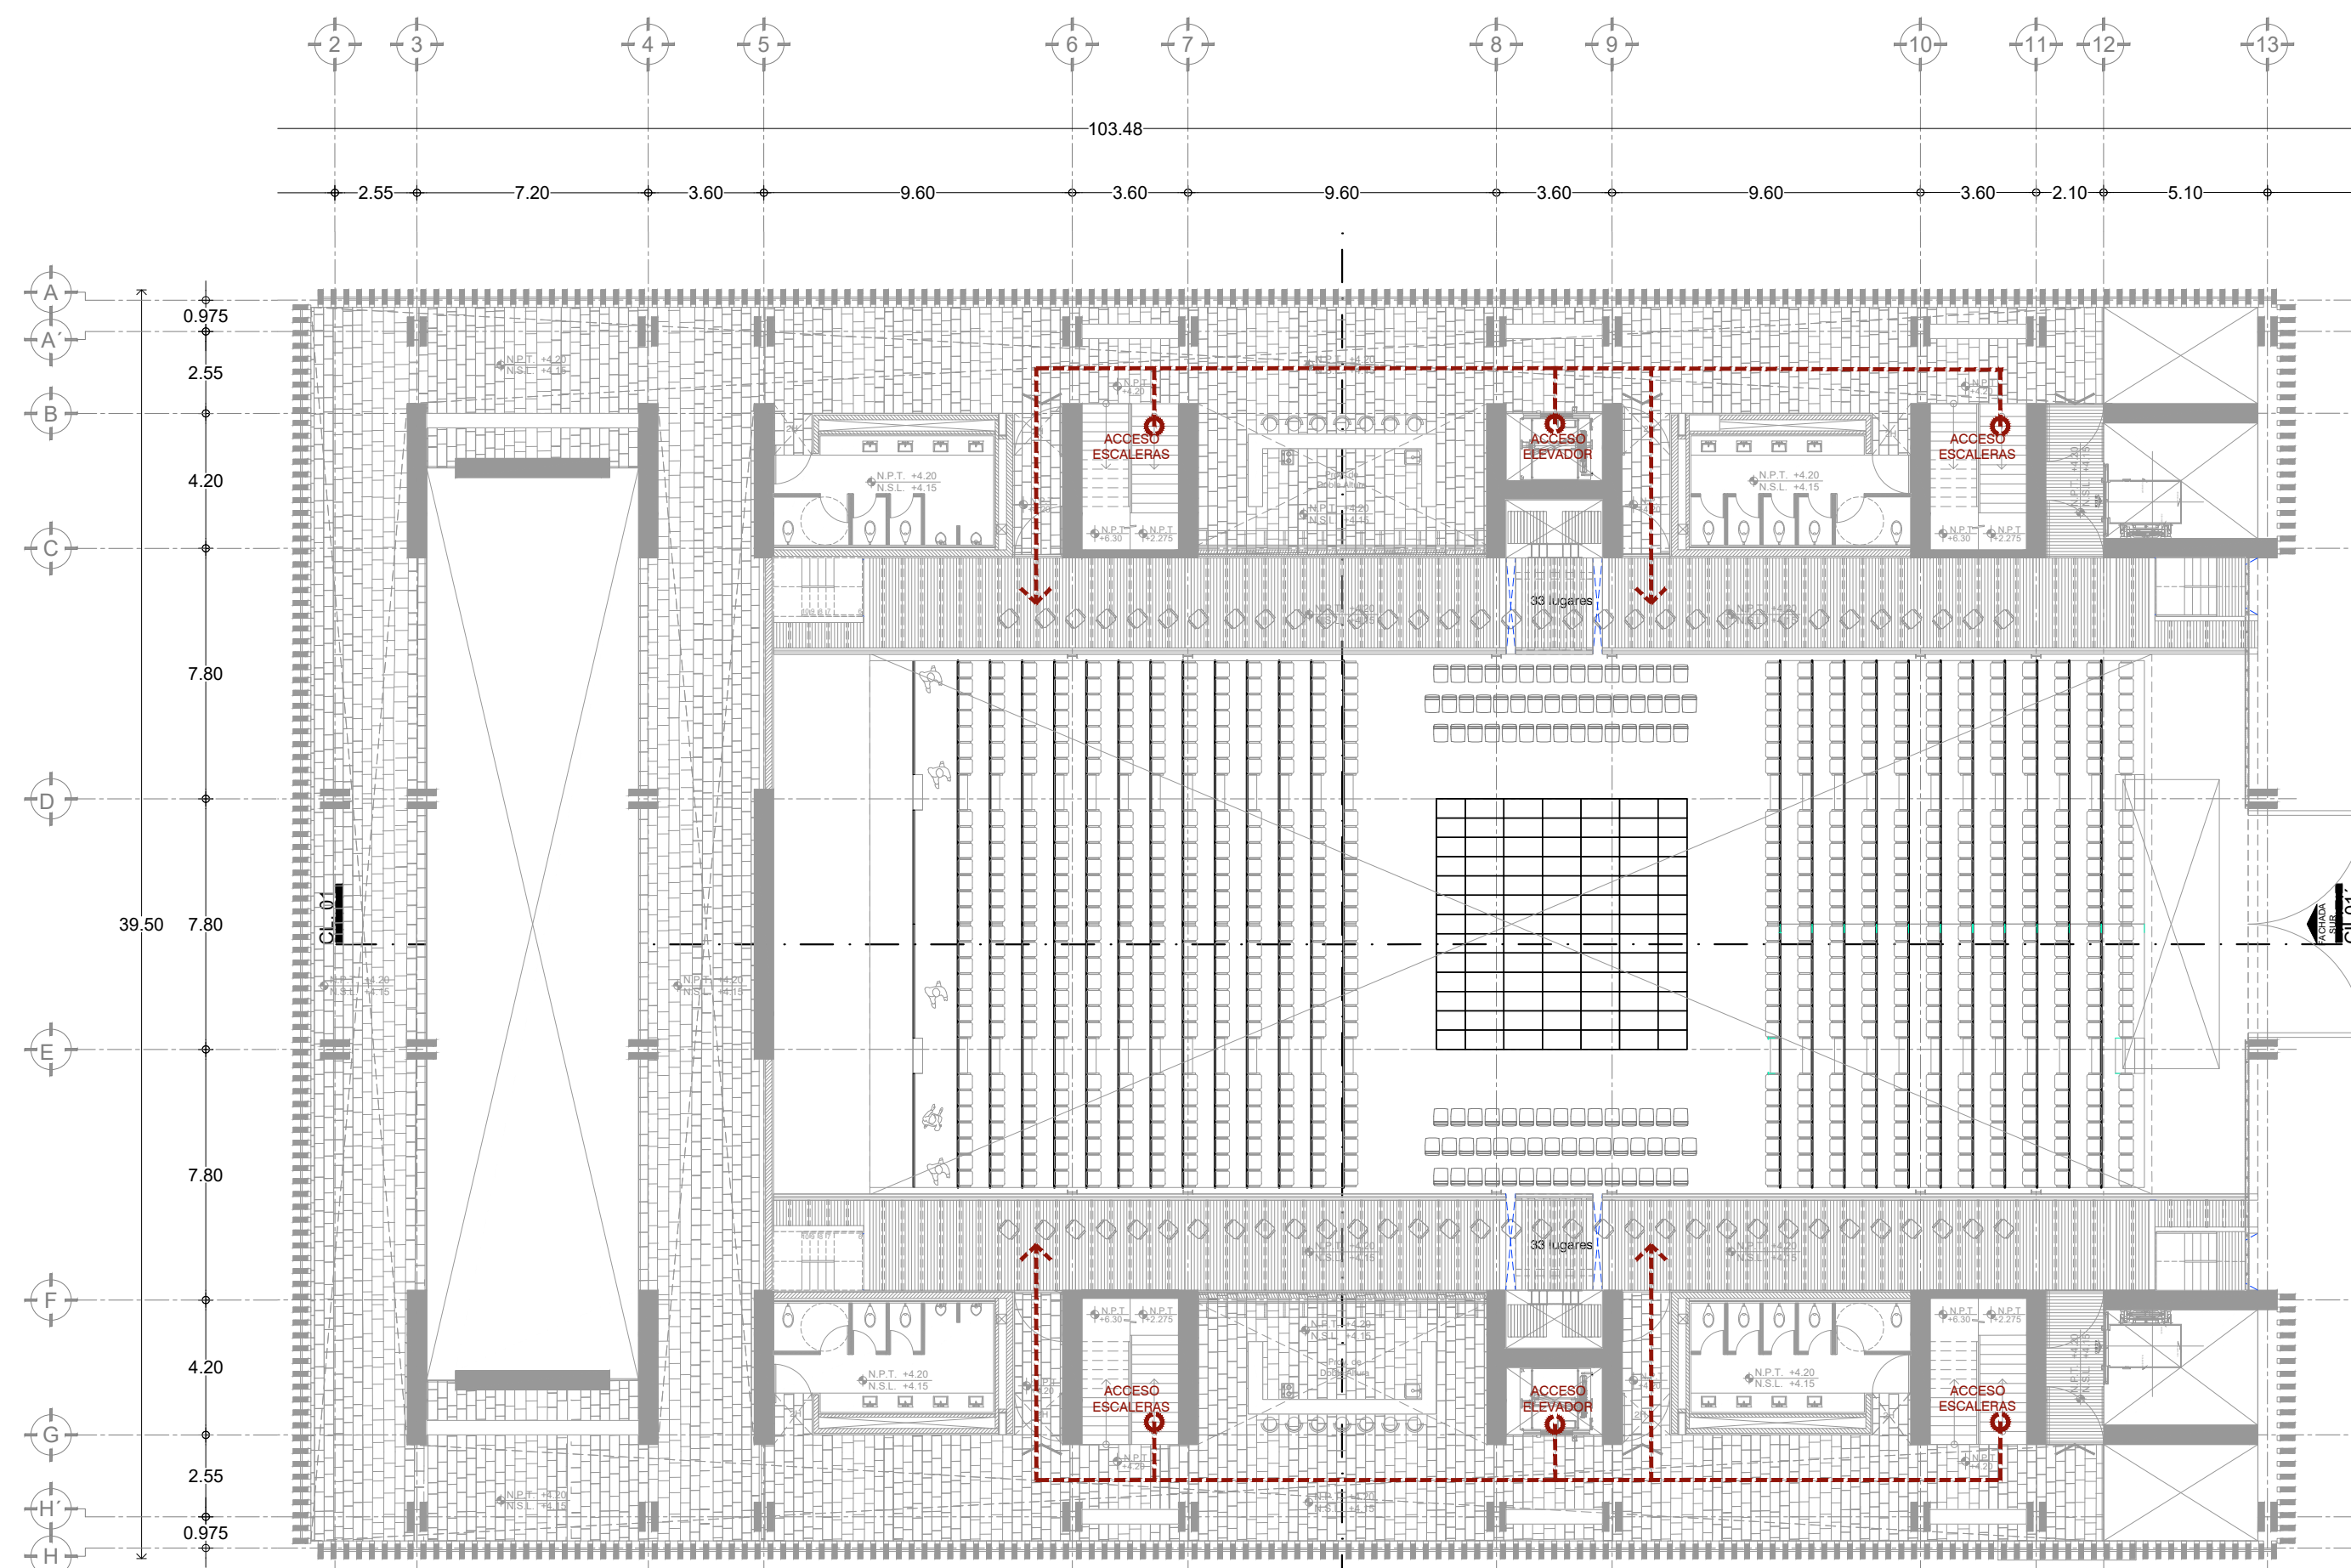


CT-14 Arena- Diagrama de flujos
primer nivel

esc 1:200 metros

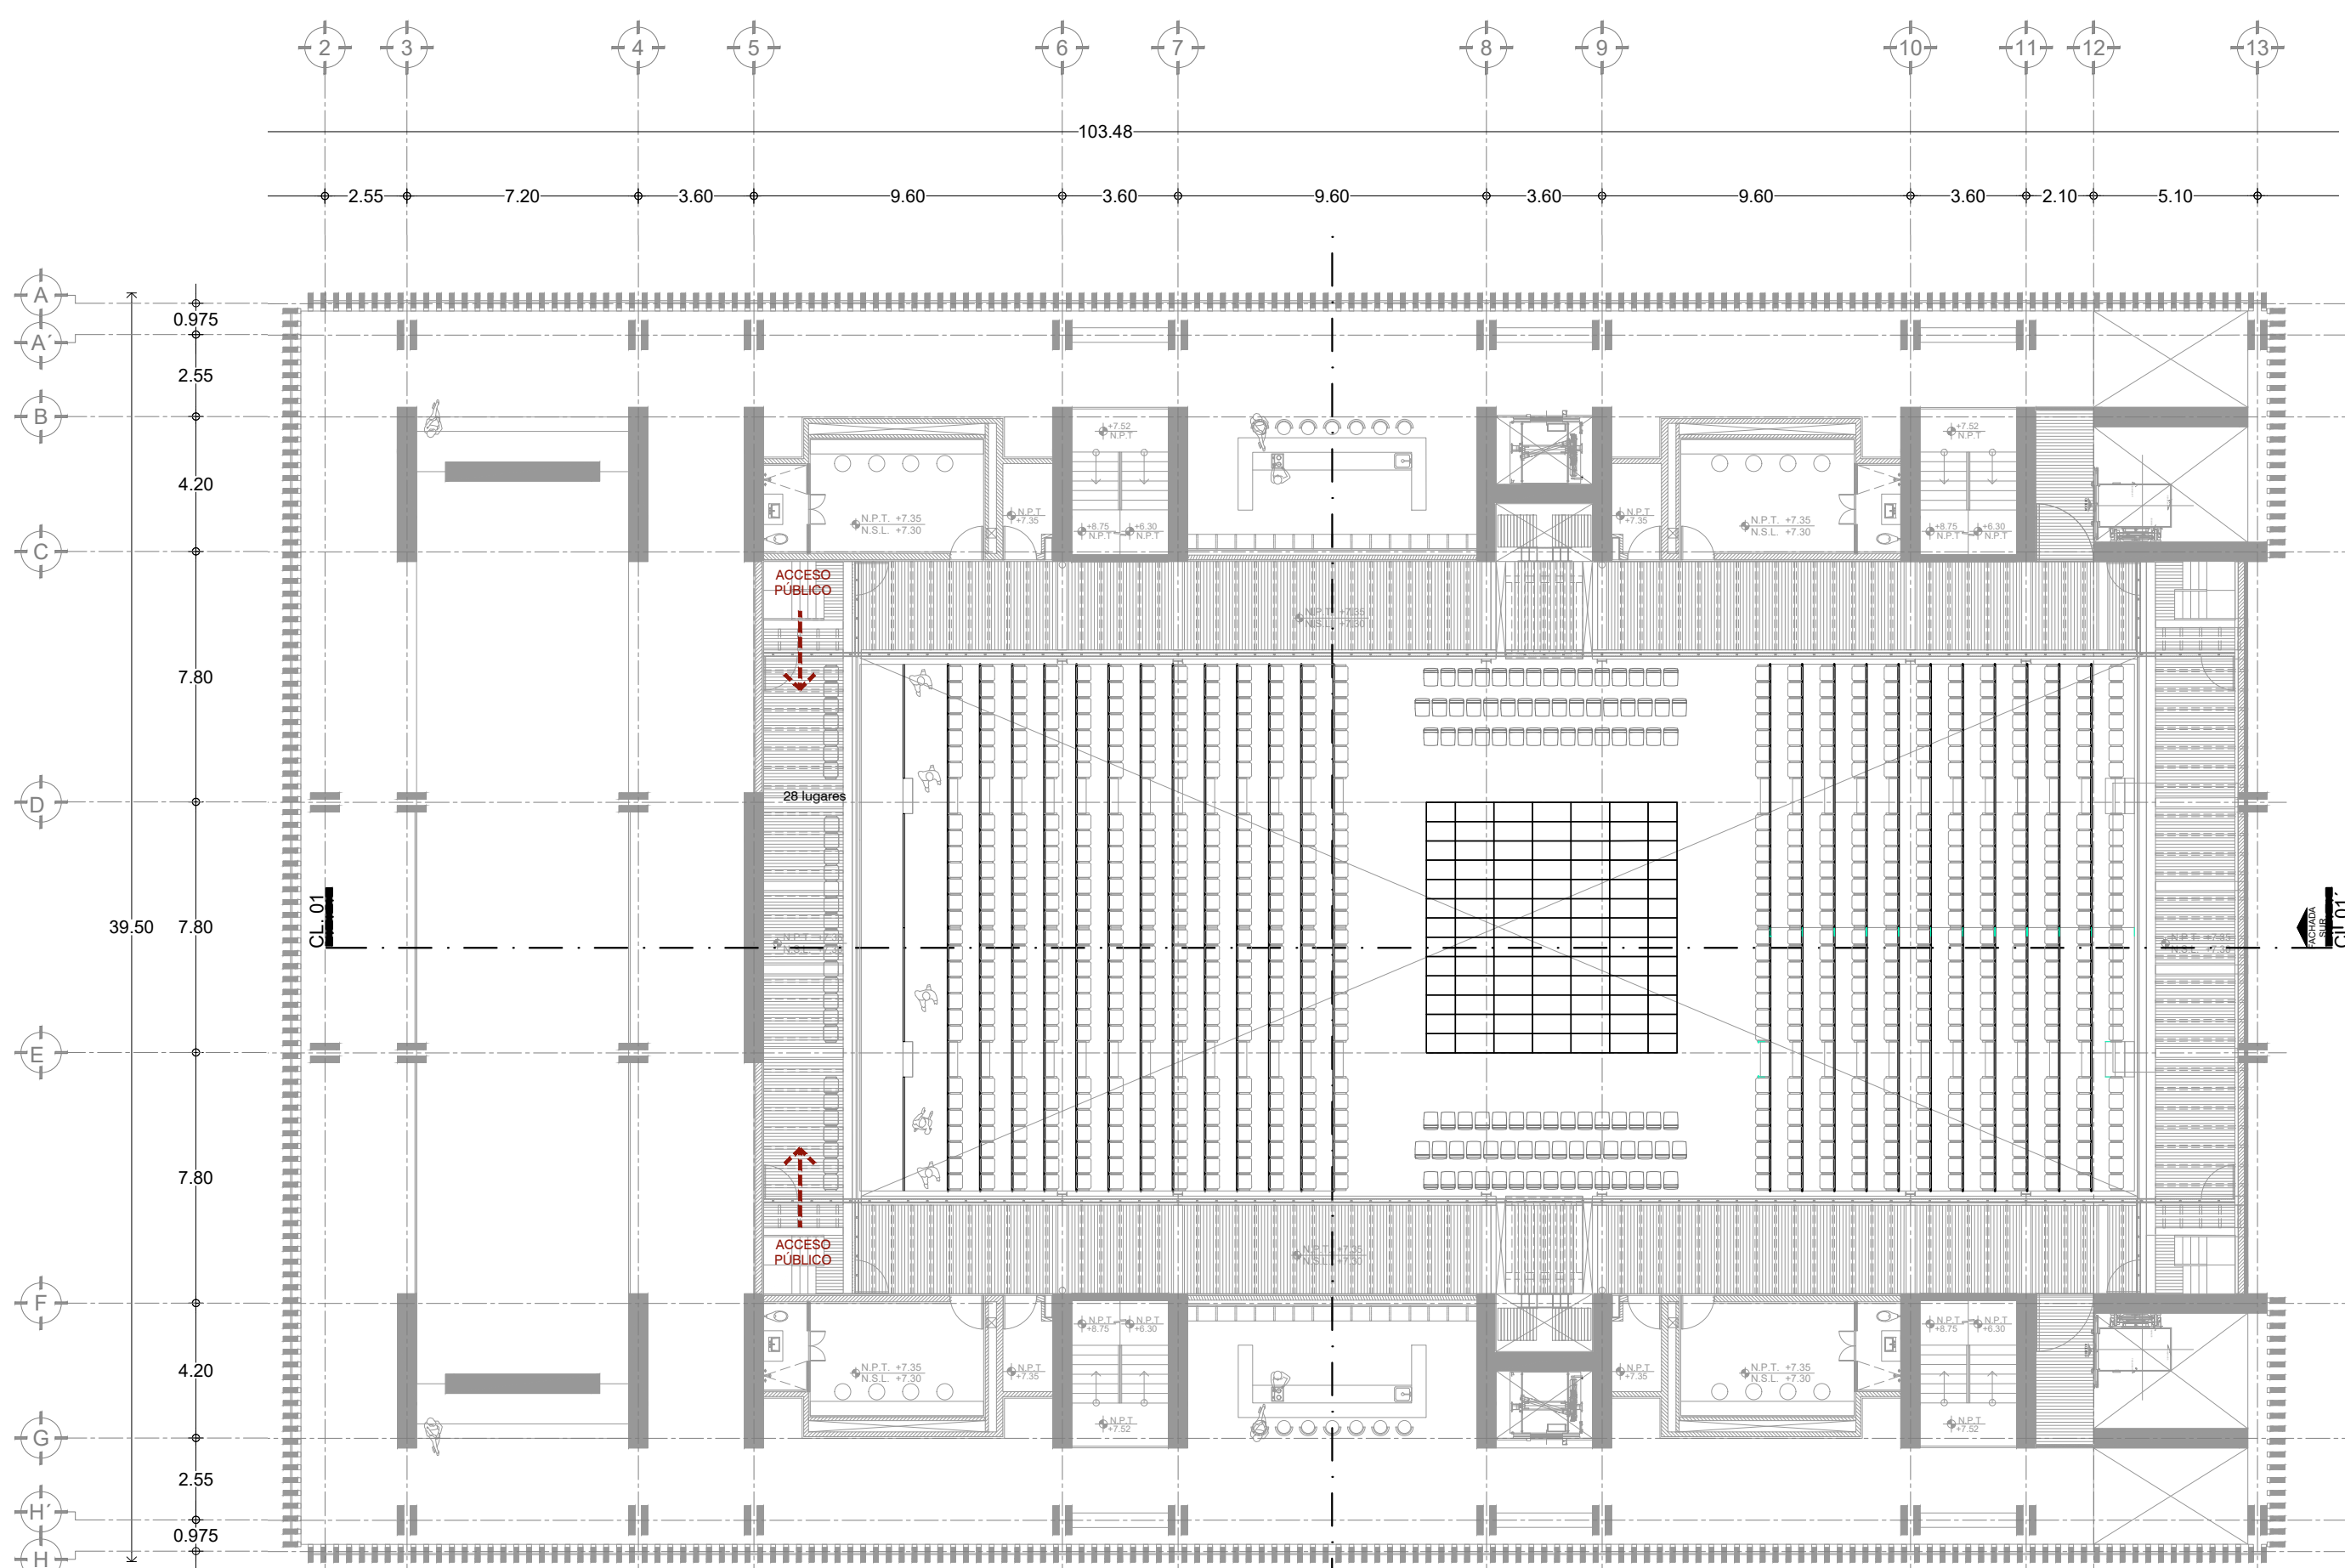


CT-14 Arena- Diagrama de flujos
segundo nivel

esc 1:200 metros

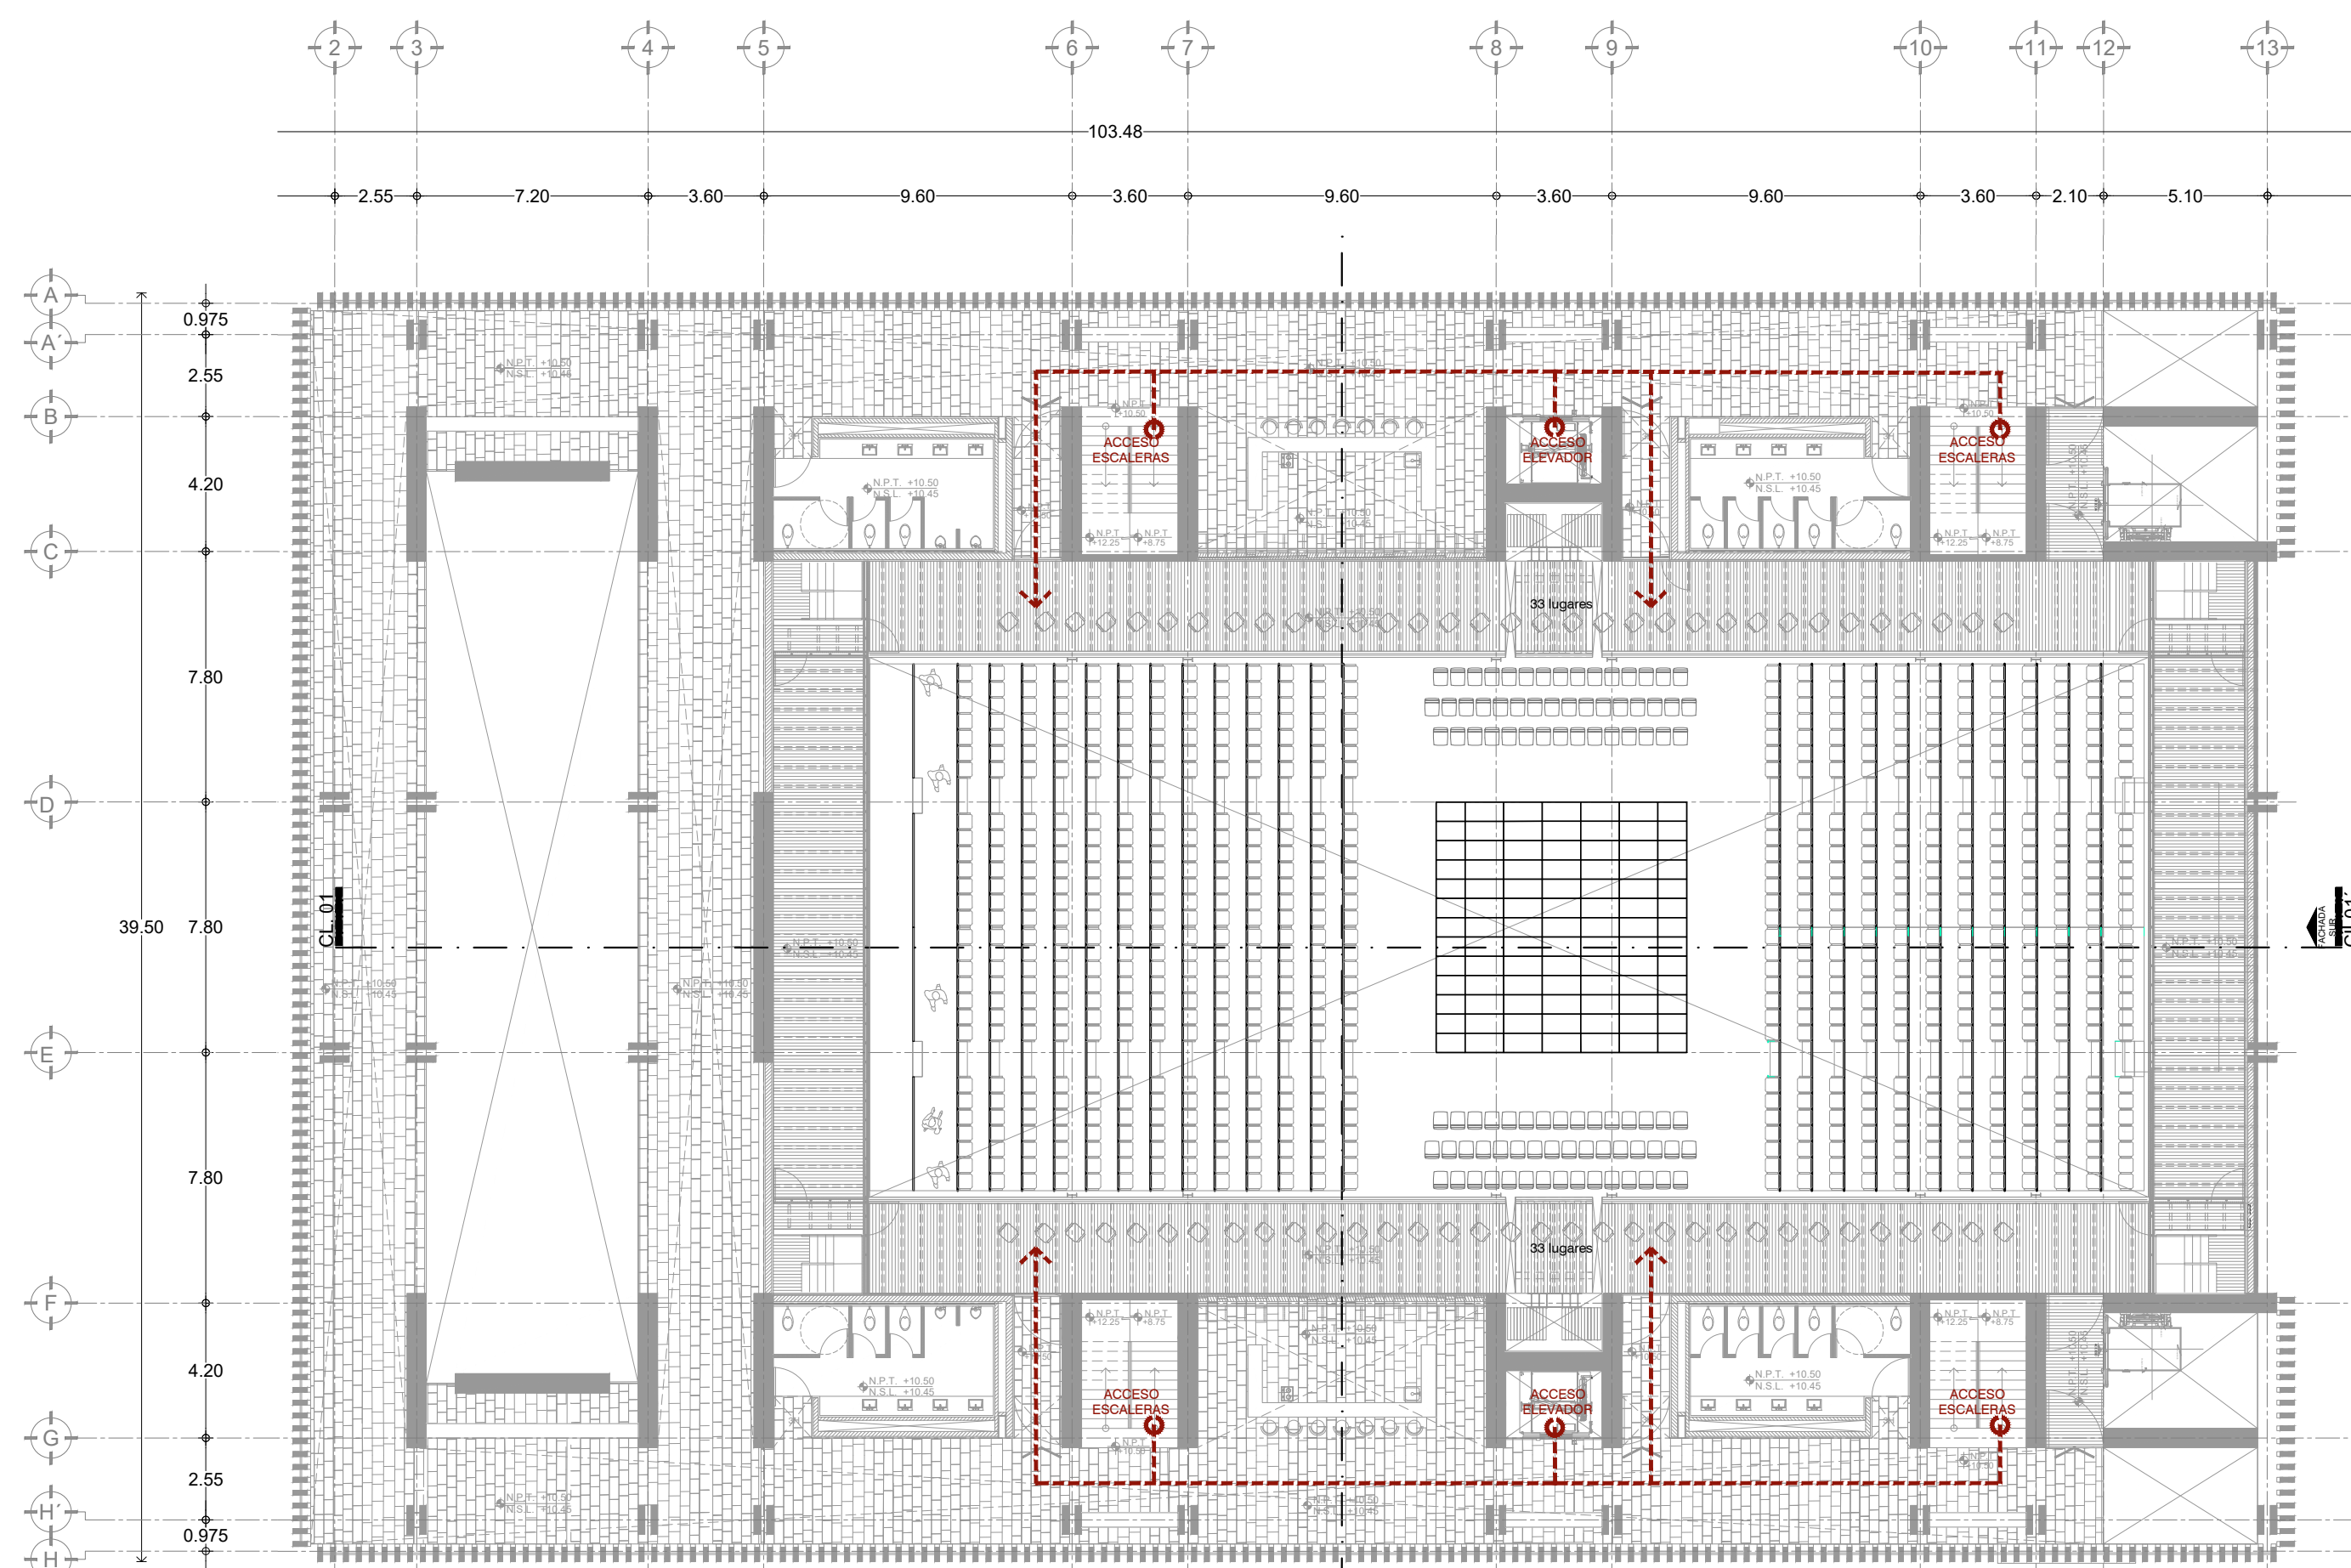

CT-14 Arena- Diagrama de flujos
tercer nivel

esc 1:200 metros

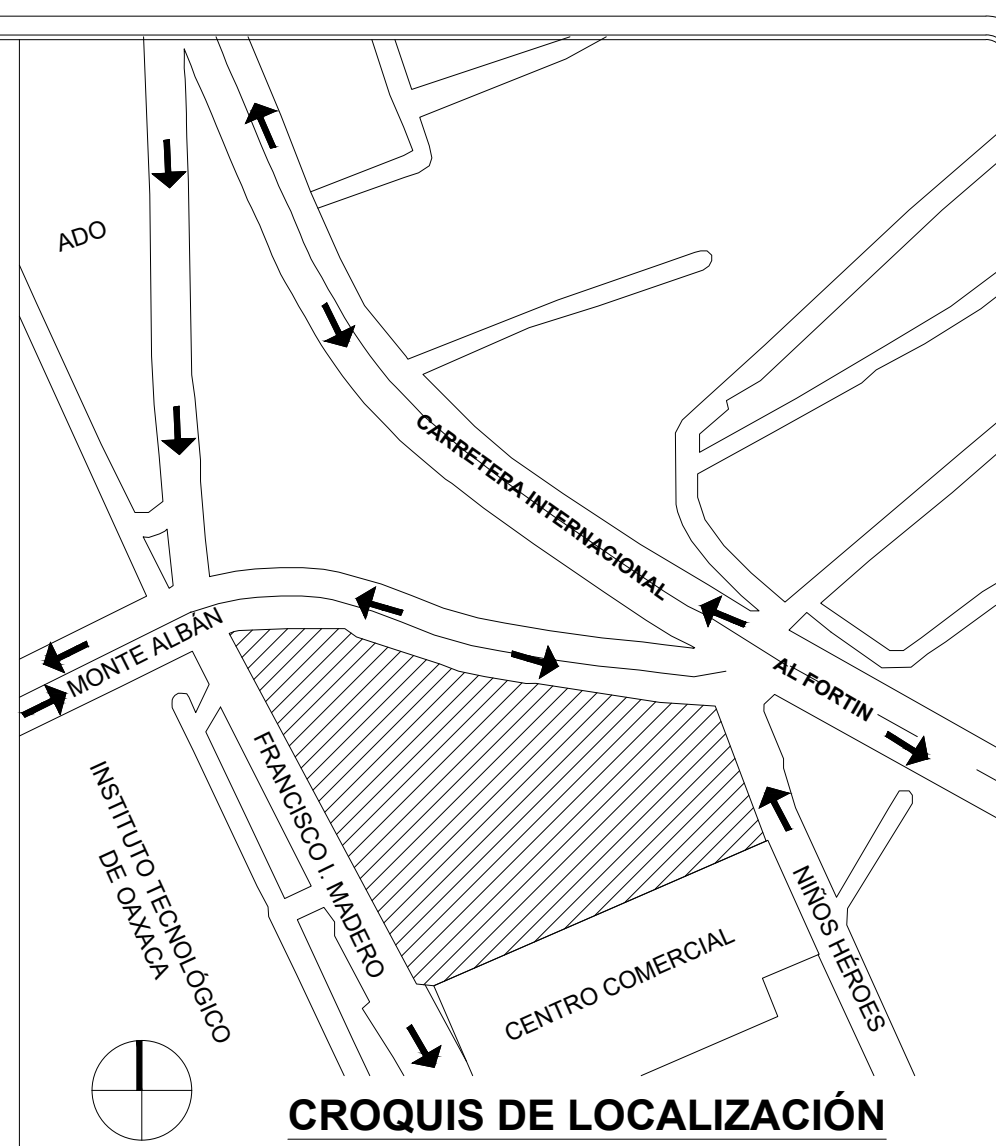

CROQUIS DE LOCALIZACIÓN

Documentos de Construcción
Información para Revisión

NOTAS

- 1) LAS COTAS RIGEN AL DIBUJO
- 2) NO TOMAR MEDIDAS A ESCALA DE ESTE PLANO
- 3) EL PLANO DE LA ÚLTIMA CORRECCIÓN CANCELA AL ANTERIOR
- 4) TODAS LAS COTAS DEBEN SER VERIFICADAS EN OBRA
- 5) VER PLANOS COMPLEMENTARIOS

SIMBOLOGÍA

N.P.T	Nivel de Piso Terminado	Indica Nivel en Planta
N.D.B	Nivel de Banqueta	Indica Nivel en Elevación
N.A.P	Nivel Alto de Pretil	Indica Cambio de Nivel en Piso
N.A.L	Nivel Alto de Losa	Indica Cambio de Nivel en Losa
N.B.L	Nivel Bajo de Losa	



PROYECTO EJECUTIVO PARA LA CONSTRUCCIÓN DEL CENTRO CULTURAL ÁLVARO CARRILLO

NOMBRE DEL PROYECTO

LOCALIDAD:0001.-OAXACA DE JUÁREZ, MUNICIPIO:067.-OAXACA DE JUÁREZ.
REGIÓN:08.- VALLES CENTRALES, ESTADO: 20.- OAXACA

UBICACIÓN

MTRO. ALEJANDRO MURAT HINOJOSA.

GOBERNADOR CONSTITUCIONAL DEL ESTADO DE OAXACA.

JAVIER LAZCANO VARGAS

SECRETARIO DE LAS INFRAESTRUCTURAS Y EL ORDENAMIENTO TERRITORIAL SUSTENTABLE.

MANUEL MEZA CORRES

SUBSECRETARIO DE OBRAS PUBLICAS.

LUIS ALBERTO LEAL ORTIZ

DIRECTOR DE ESTUDIOS Y PROYECTOS

EDITH QUETZALLI TRUJILLO VÁZQUEZ

JEFE DE PROYECTOS EJECUTIVOS

ROSENDO JULIO PÉREZ HERNÁNDEZ CED. PROF. (3793683)

DIRECTOR RESPONSABLE DE OBRA

CCAC OAXACA S. DE R.L. DE C.V.

PROYECTISTA

MAURICIO ROCHA ITURBIDE CED. PROF. (4564472)

PROYECTISTA DE OBRA

CT.14.01

Clave/ Plano

CONFIGURACIONES TÉCNICAS

Contenido

CCAC/ Arena

Descripción

METROS

Acotación

1:200

Escala

3.33

Clave

31/Marzo/2021

Fecha

Norte