[illegible]


**BRA:** CONSTRUCCIÓN DE TECHADO EN EL AREA DE PARTICIPCIÓN DE EDUCACIÓN FÍSICA EN LA ESCUELA ELESECUNDARIA CCT 20DTV1284M"

**UBICACION**  
**LOCALIDAD:** LA LOBERA  
**MUNICIPIO:** SANTA INES DEL MONTE  
**DISTRITO:** ZAACHILA  
**REGION:** VALLES CENTRALES

<p>AYUNTAMIENTO CONSTITUCIONAL          ANITA INES DEL MONTE, ZACACHILA,          OAXACA</p> <p><i>[Signature]</i>          14/01/2017          15/01/2017</p> <p>C. LAURENCIO GASPÁR MORALES          PRESIDENTE MUNICIPAL 2017</p>	<p>PROYECTISTA</p> <p><i>[Signature]</i>          ING. ADOLFO GARCÍA BALTAZAR          NUM. DE REG. A172654          CEB. PROF. 172654</p>
--	--

**AUTORIZACION**

**D.R.O.**

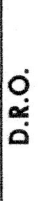

ING. ADOLFO GARCIA BALTAZAR  
NUM. OF REG. A-12564  
CED. PROF. 2732010

PLANO:  
DETALLES DE CIMENTACION  
Y ESTRUCTURA


AVE DEL PLANO:

**EST - 04**



Nº PLANO:

UNIDAD	ACOTACION:
METROS	


2/8

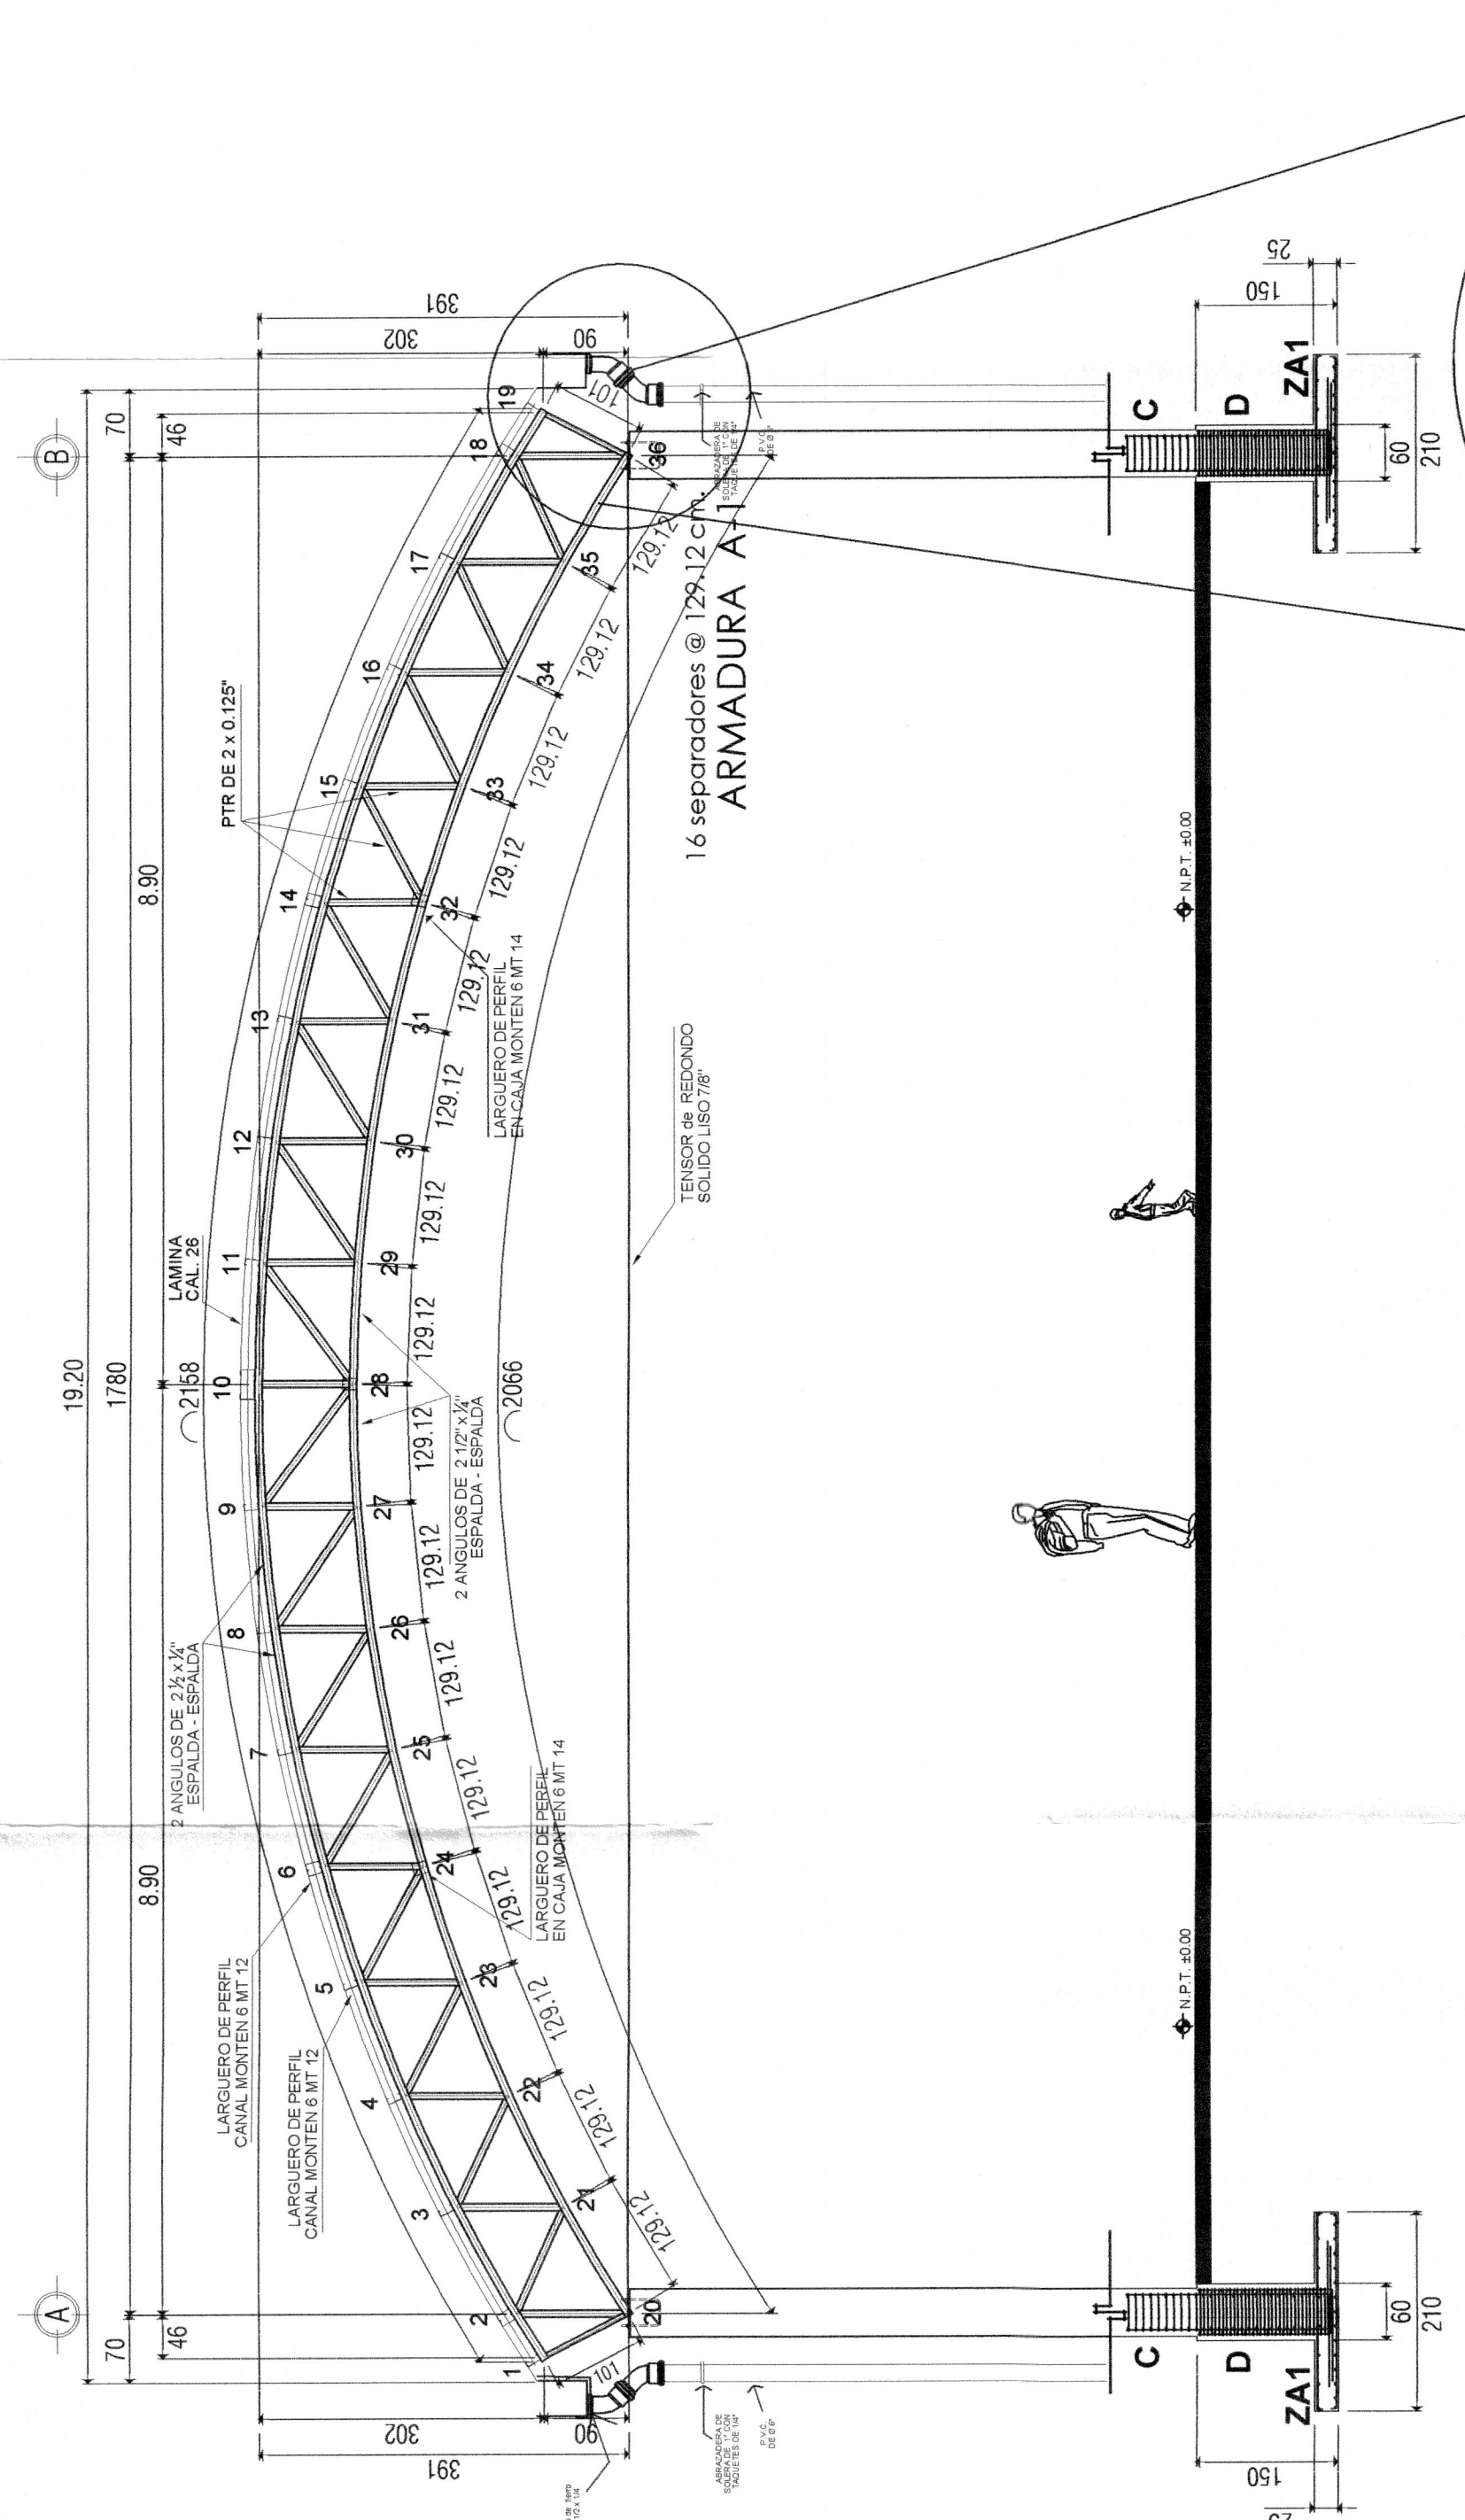


CORTE X- X' esc. 1:100

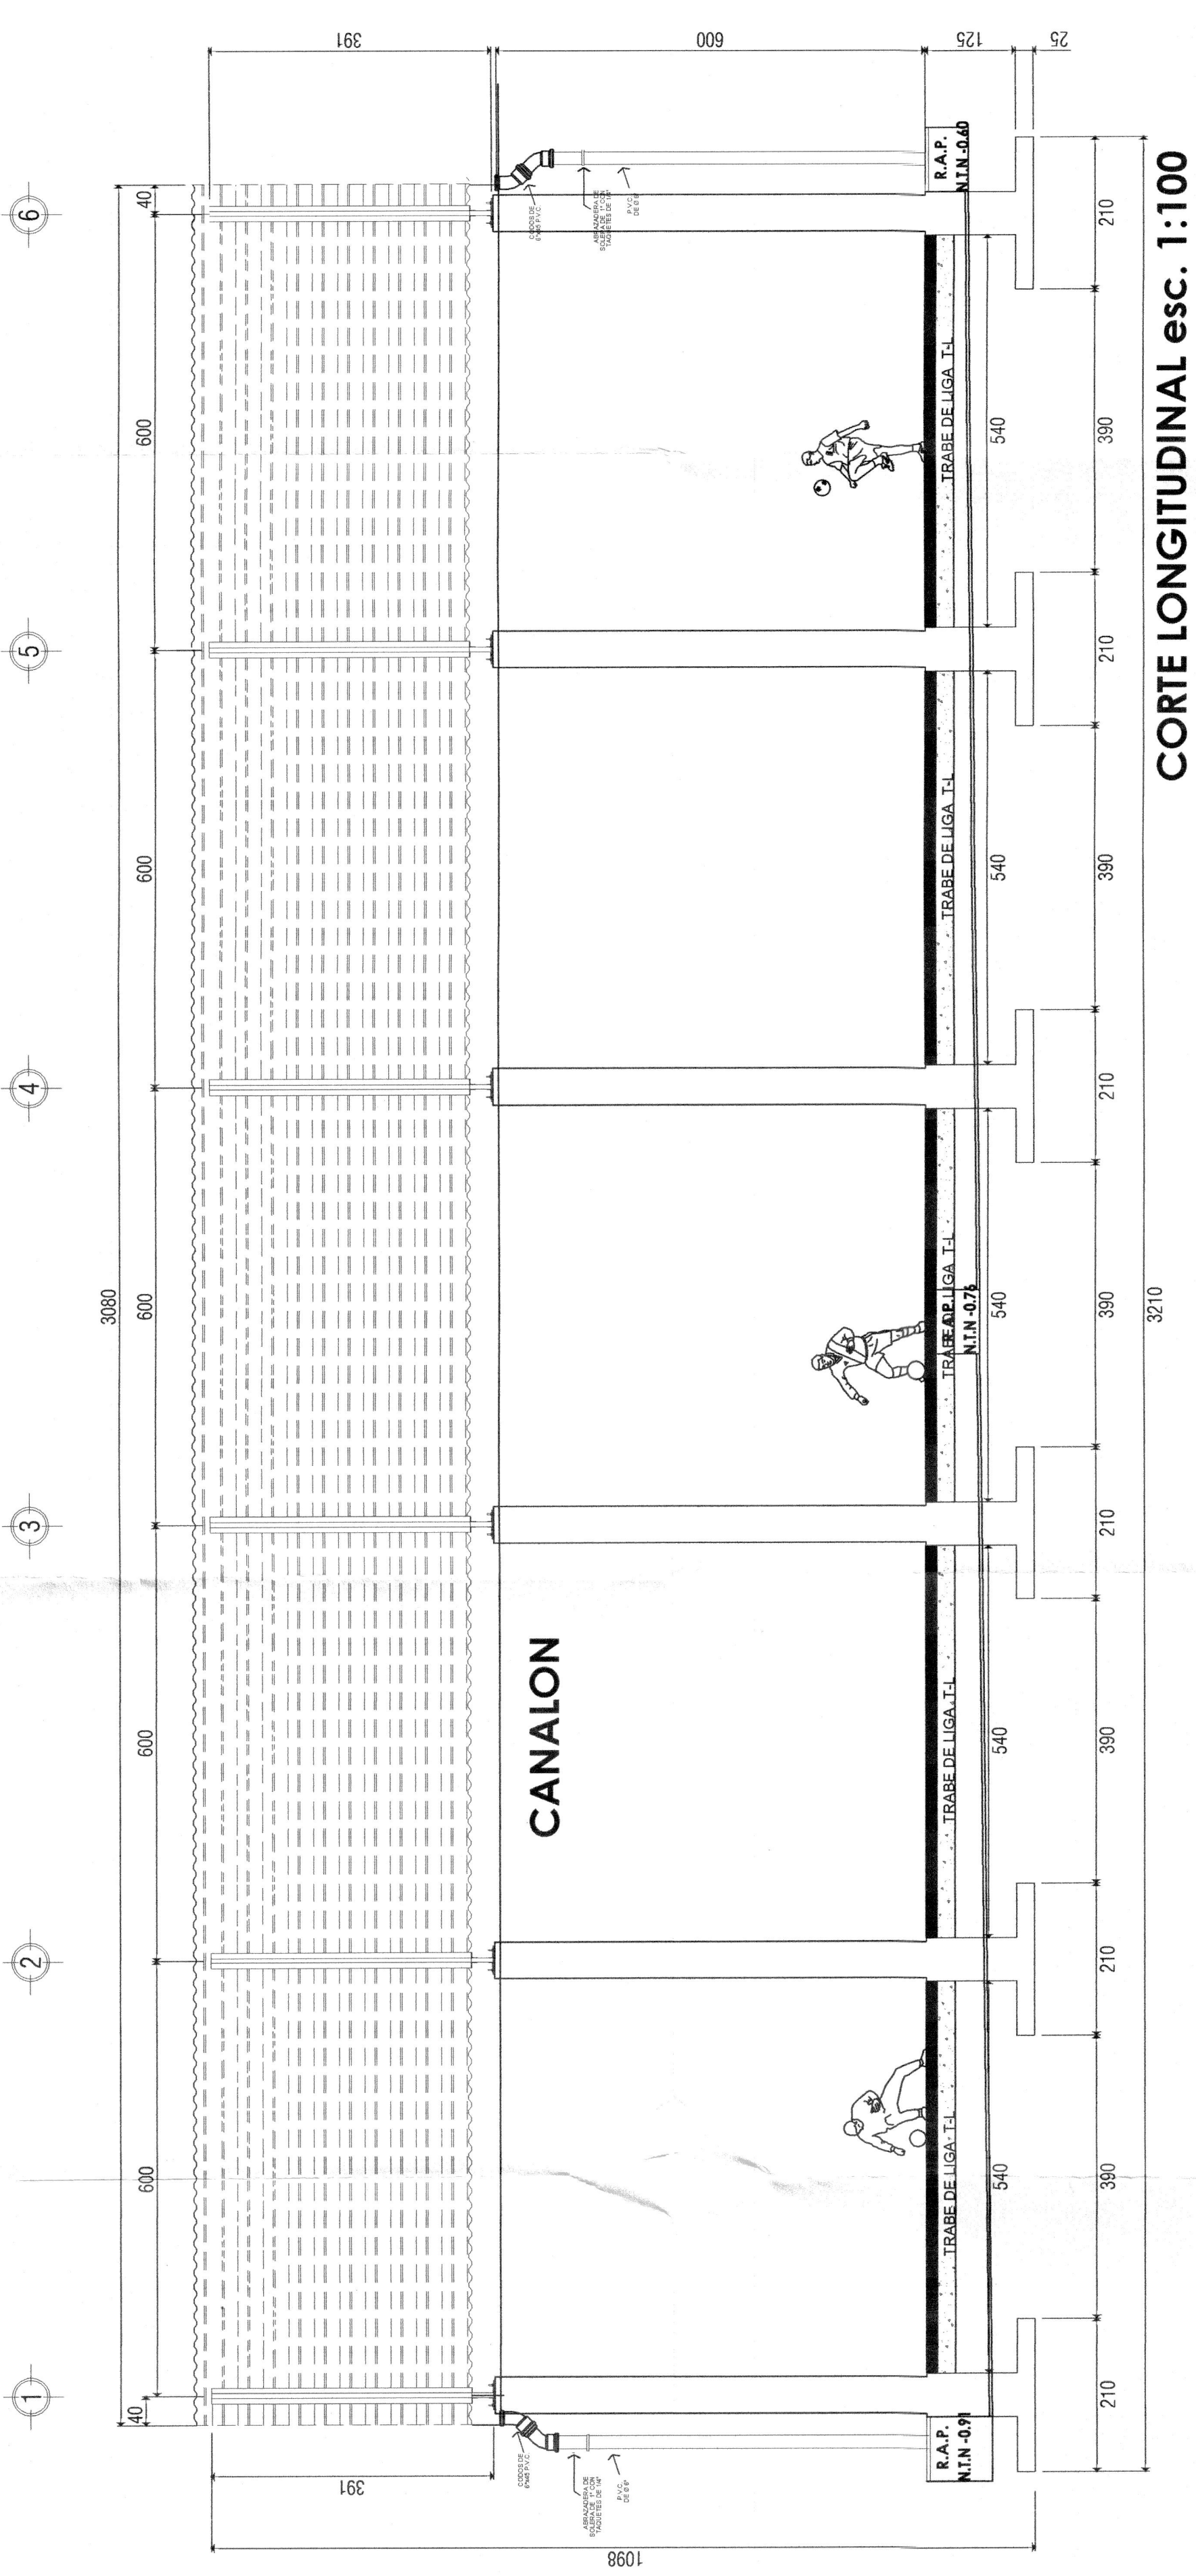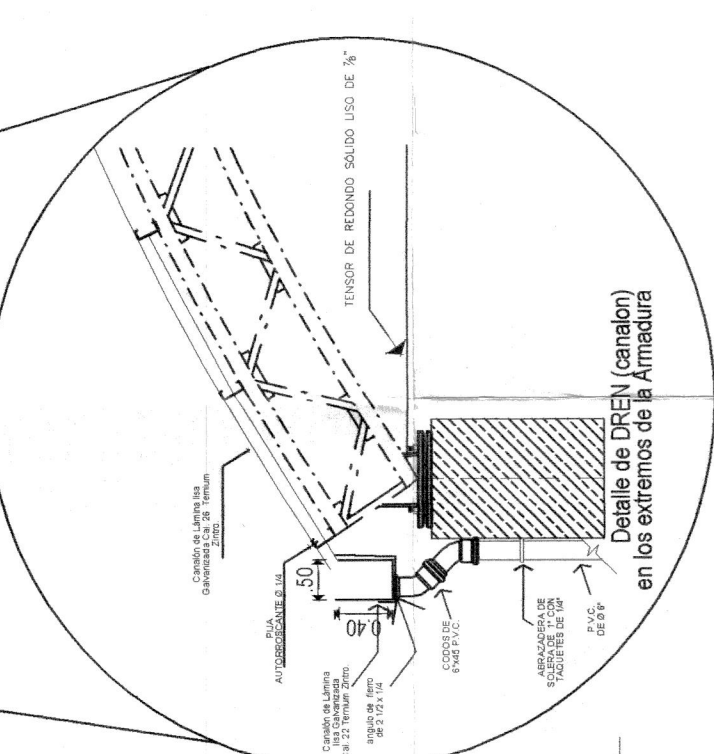

CORTE LONGITUDINAL esc. 1:100

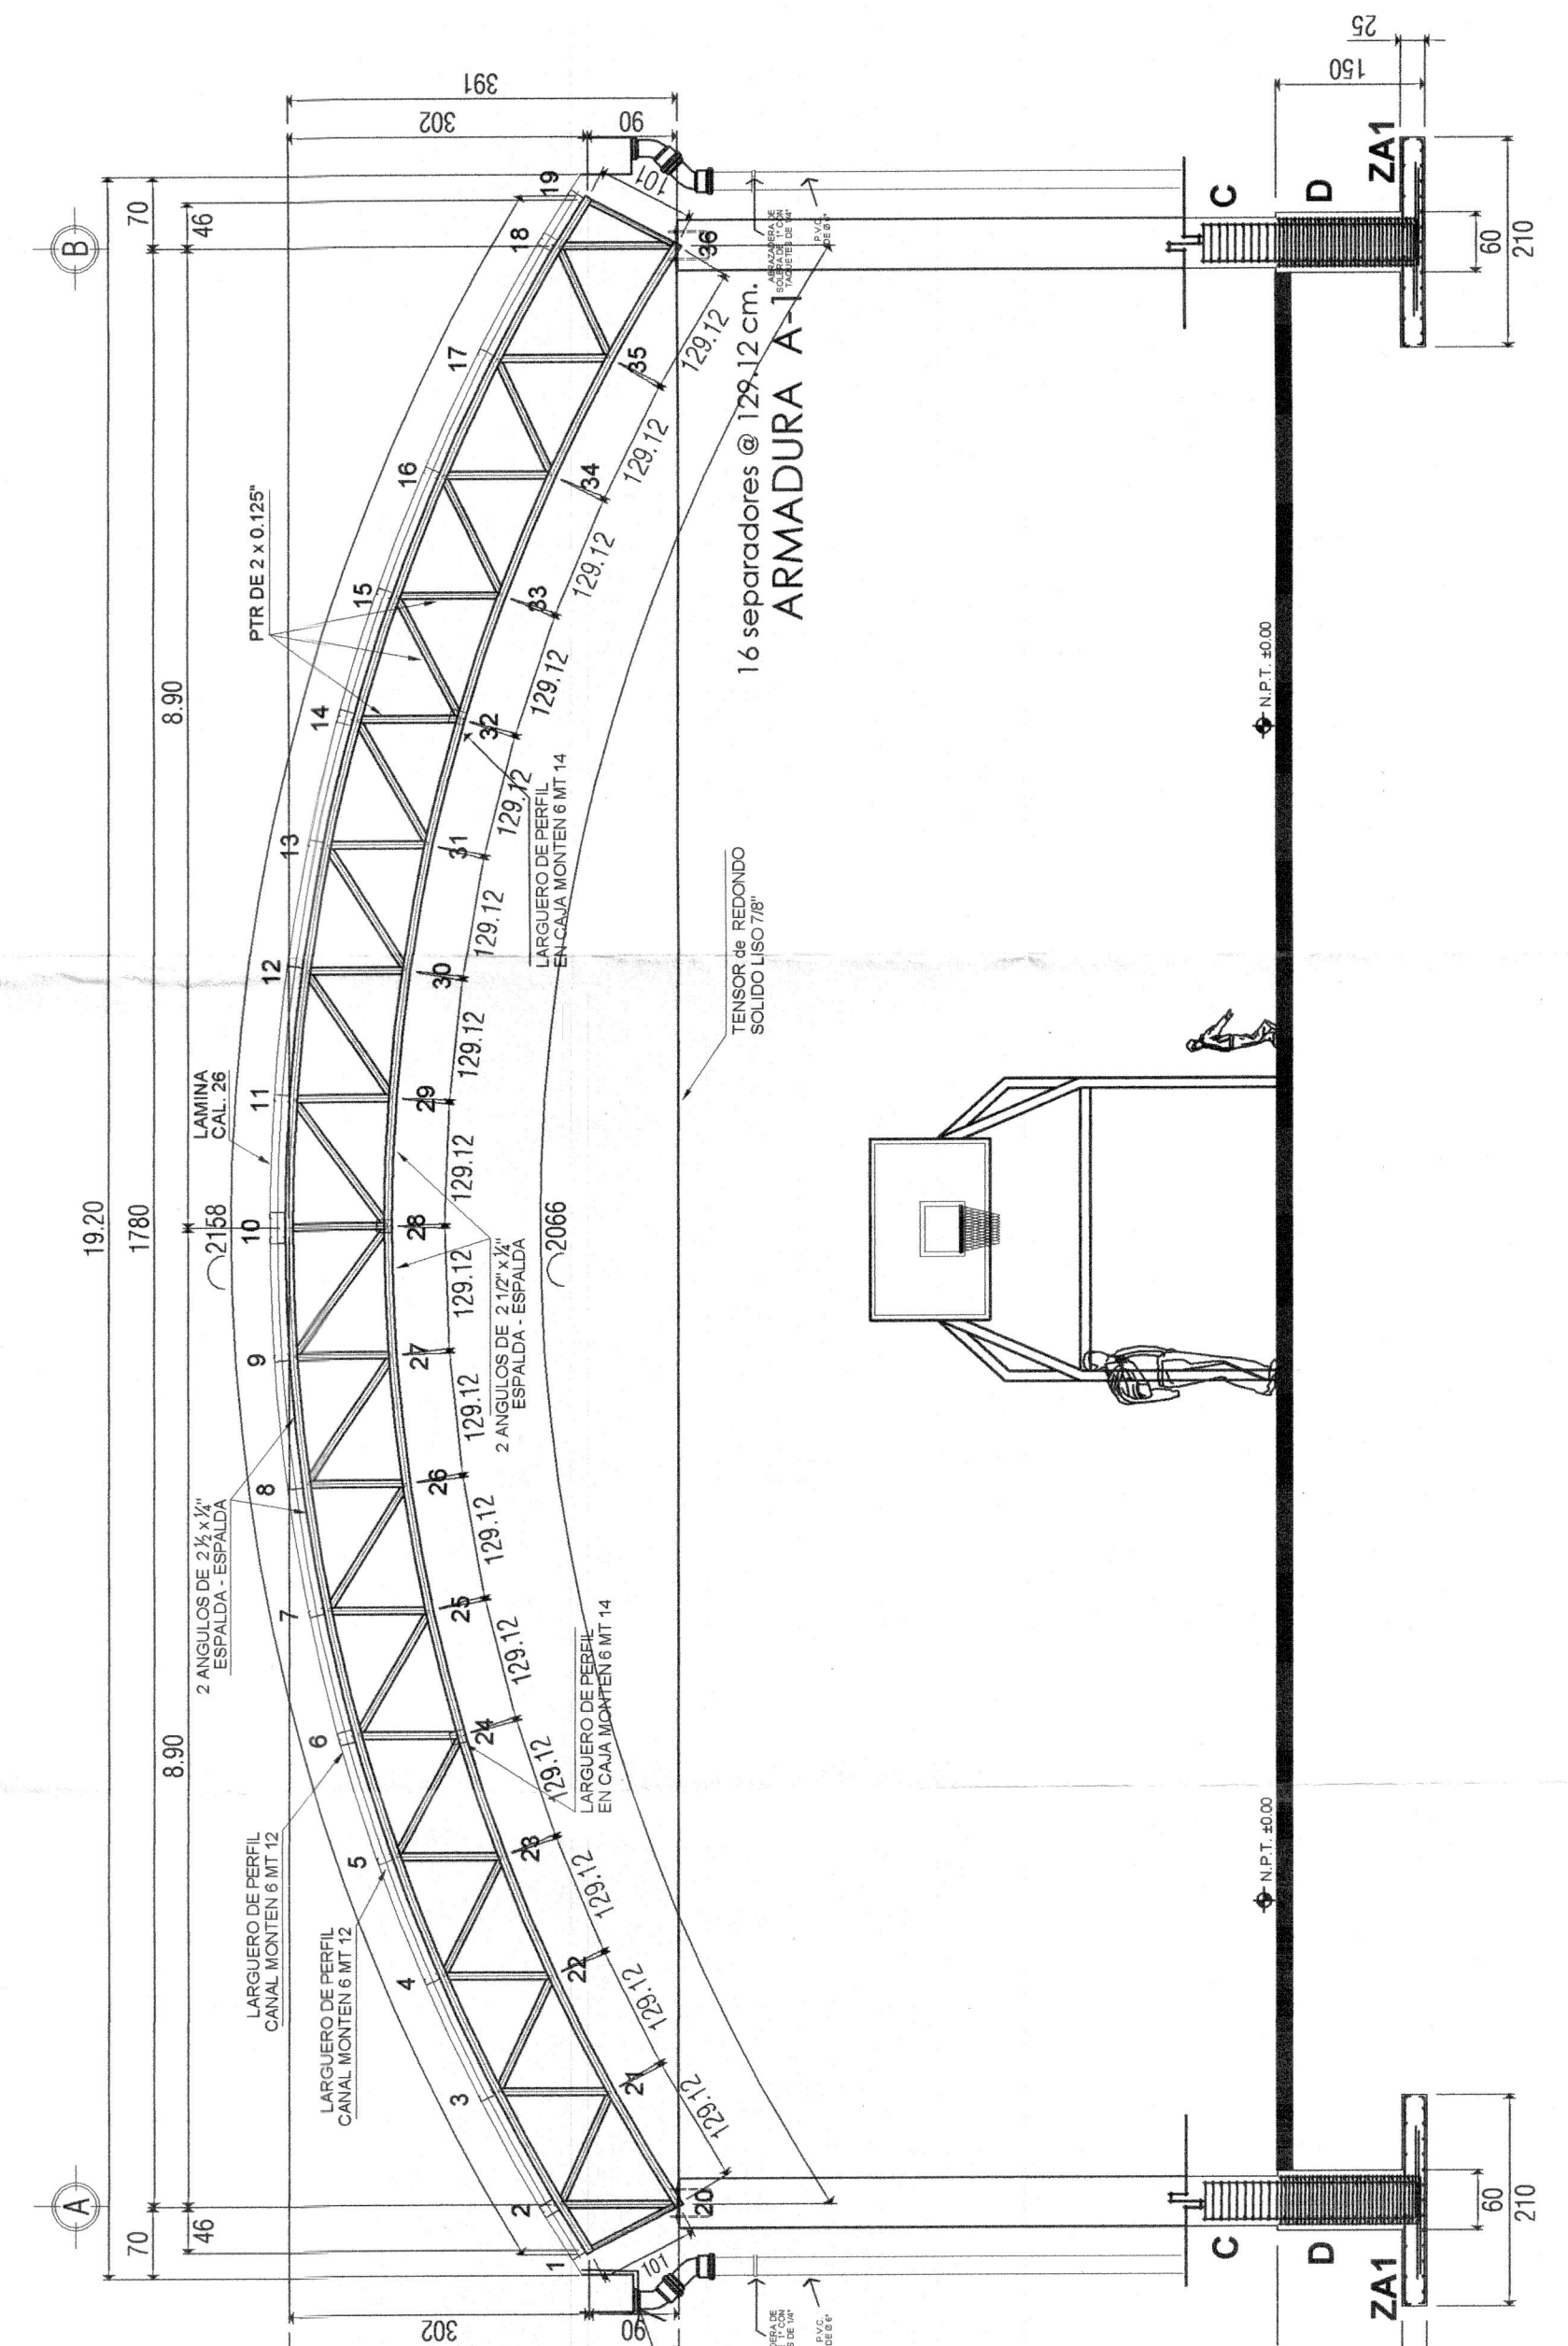


**ORTE TRANSVERSAL esc. 1:100**

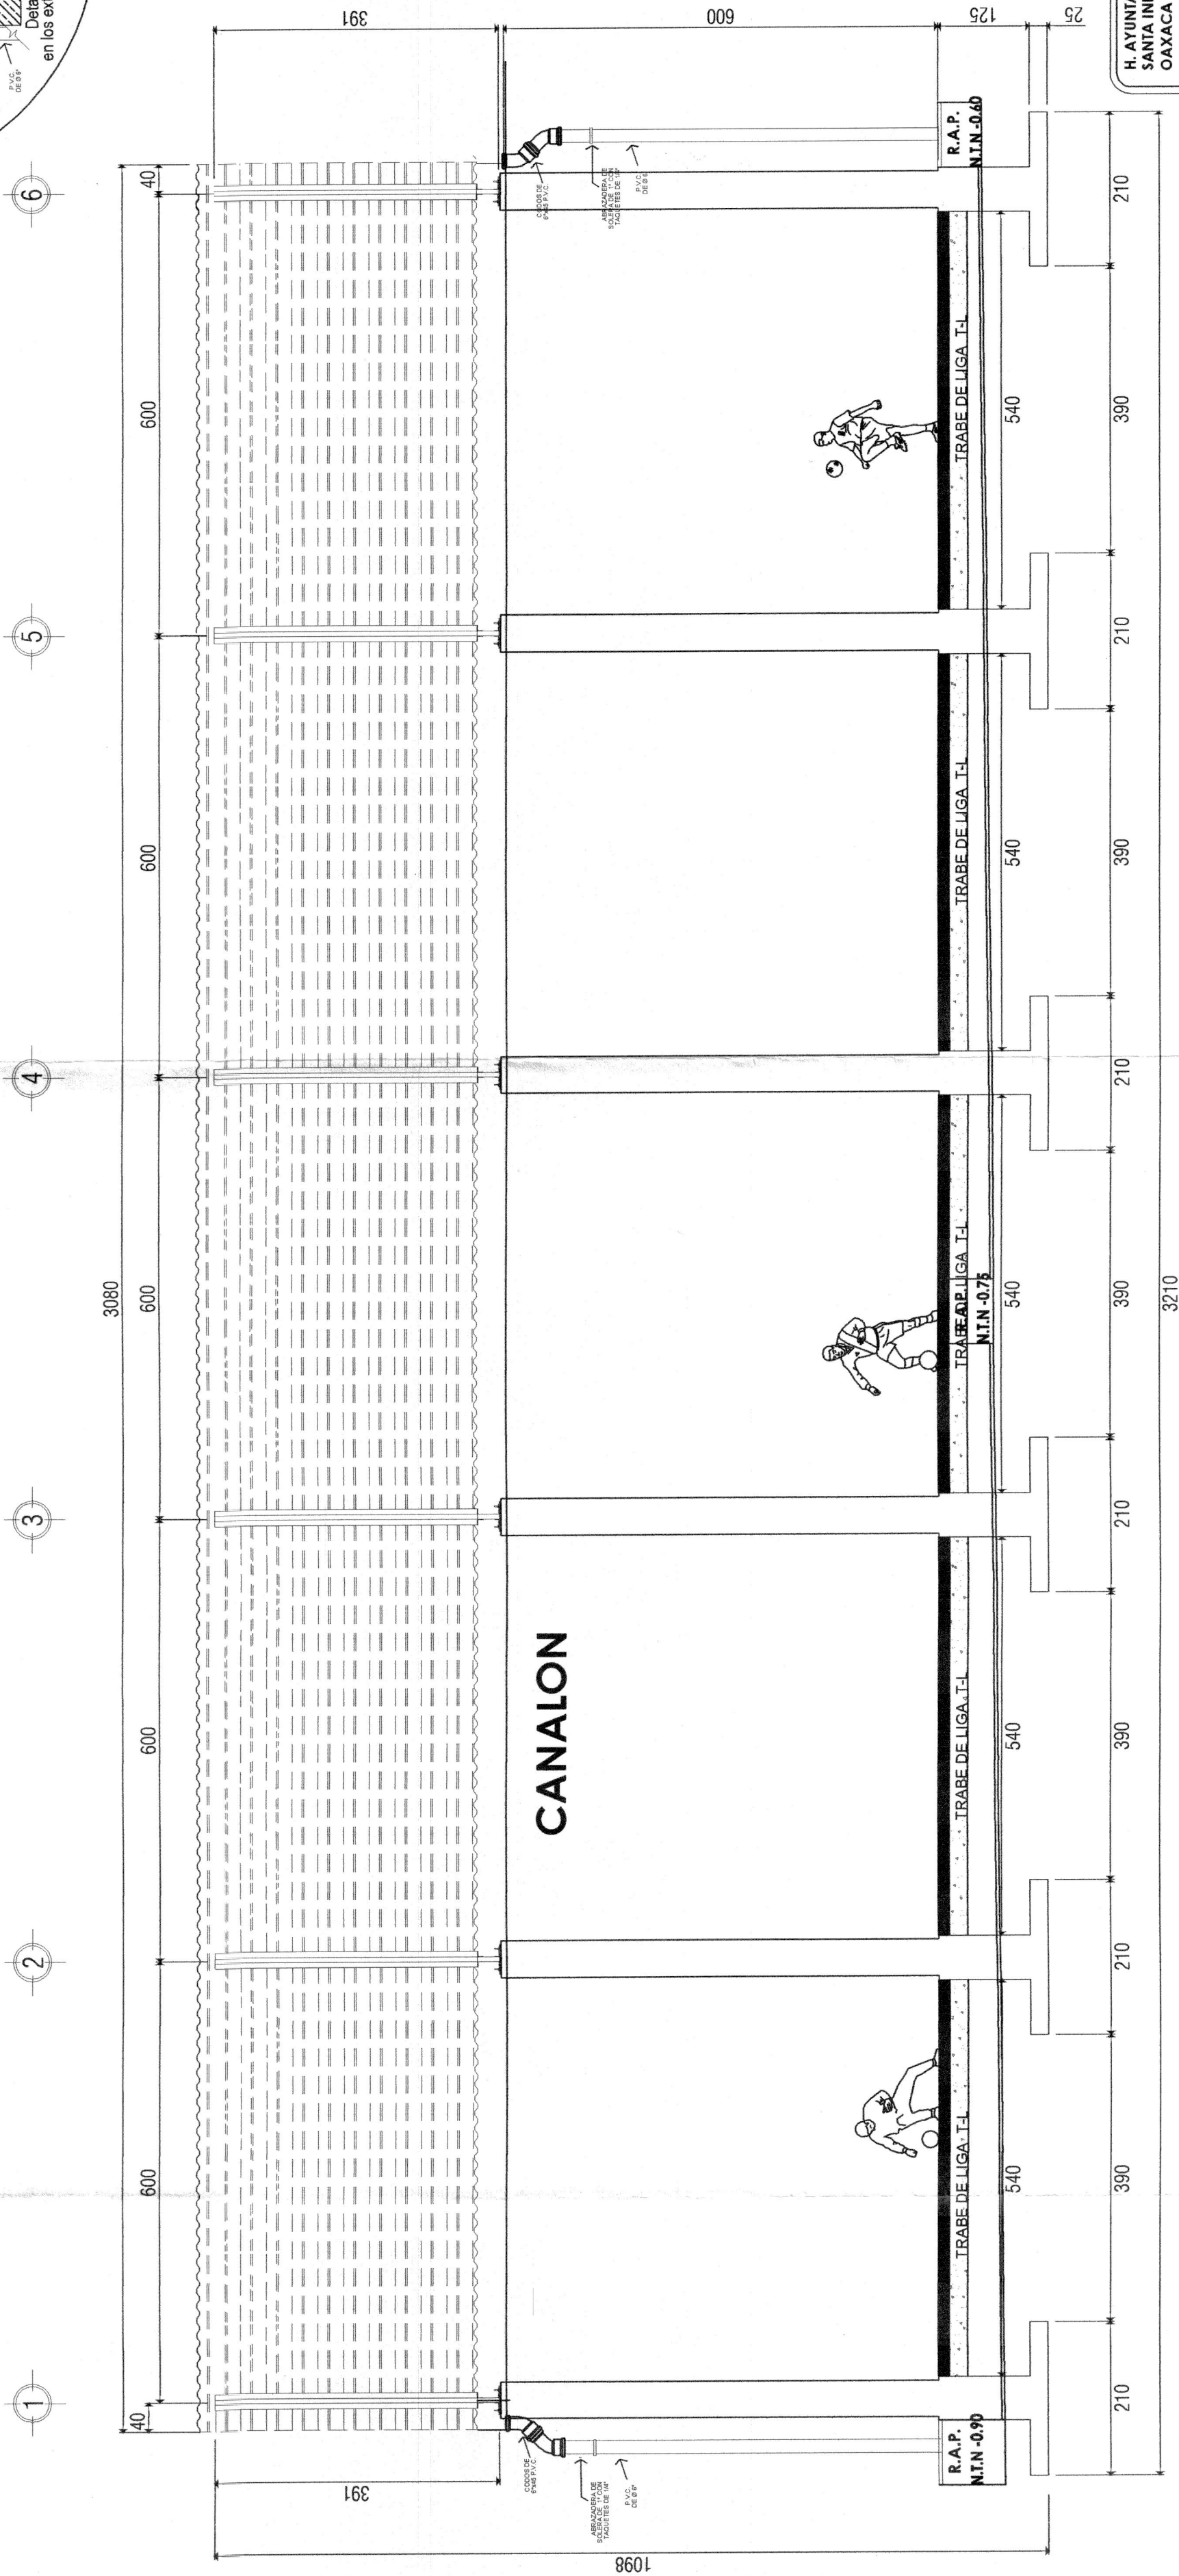

**CORTE Y-Y' esc. 1:100**

25



H. AYUNTAMIENTO CONSTITUCIONAL  
SANTIAÑES DEL MONTE, ZACACHILA,  
OAXACA

SECRETARÍA MUNICIPAL

*Omara García Lazaro*

C. CESAR OMAR GARCÍA LAZARO  
Secretario Municipal  
del Monte, Zacachila, Oax.  
2013 - 2015

ESTRUCTURISTA

*Hugo Sánchez Ramírez*

ING. HUGO SANCHEZ RAMIREZ  
CIR. REG. 6577360