

### DRENAJE PLUVIAL

Descarga pluvial con tubería de PVC sanitario, de 6" de diámetro, incluye: materiales, piezas especiales acarreos, cortes, desperdicios, mano de obra, pruebas, equipo y herramienta. P.U.O.T. ACUERDO A LA NORMA MXM-AA-178-SCFI-2015

Registro pluvial con mediatas interiores de 0.4 x 0.6 y 1.20m. de profundidad, fabricado con muros de tabique rojo recocido, asentado con mezcla cemento arena en proporción de 1:5, sobre firme de 0.08 m. y cubierta de 0.08m. de espesor de concreto hecho en obra de F'c=150 kg/cm<sup>2</sup>, con marco y contramarco comercial. Incluye: excavación en terreno compacto, suministro de materiales, acarreos, desperdicios, habilitado, cimbrado, descimbrado, acabado pulido en interior, limpieza, mano de obra, equipo y herramienta. P.U.O.T. ACUERDO A LA NORMA MXM-AA-176-SCFI-2015


Tubo de PVC sanitario, de 6" de diámetro, incluye: materiales, acarreos, cortes, desperdicios, mano de obra, pruebas, equipo y herramienta. P.U.O.T. ACUERDO A LA NORMA MXM-AA-178-SCFI-2015

### VOLUMENES


26.00 ML

8.00 PZA

85.90 ML

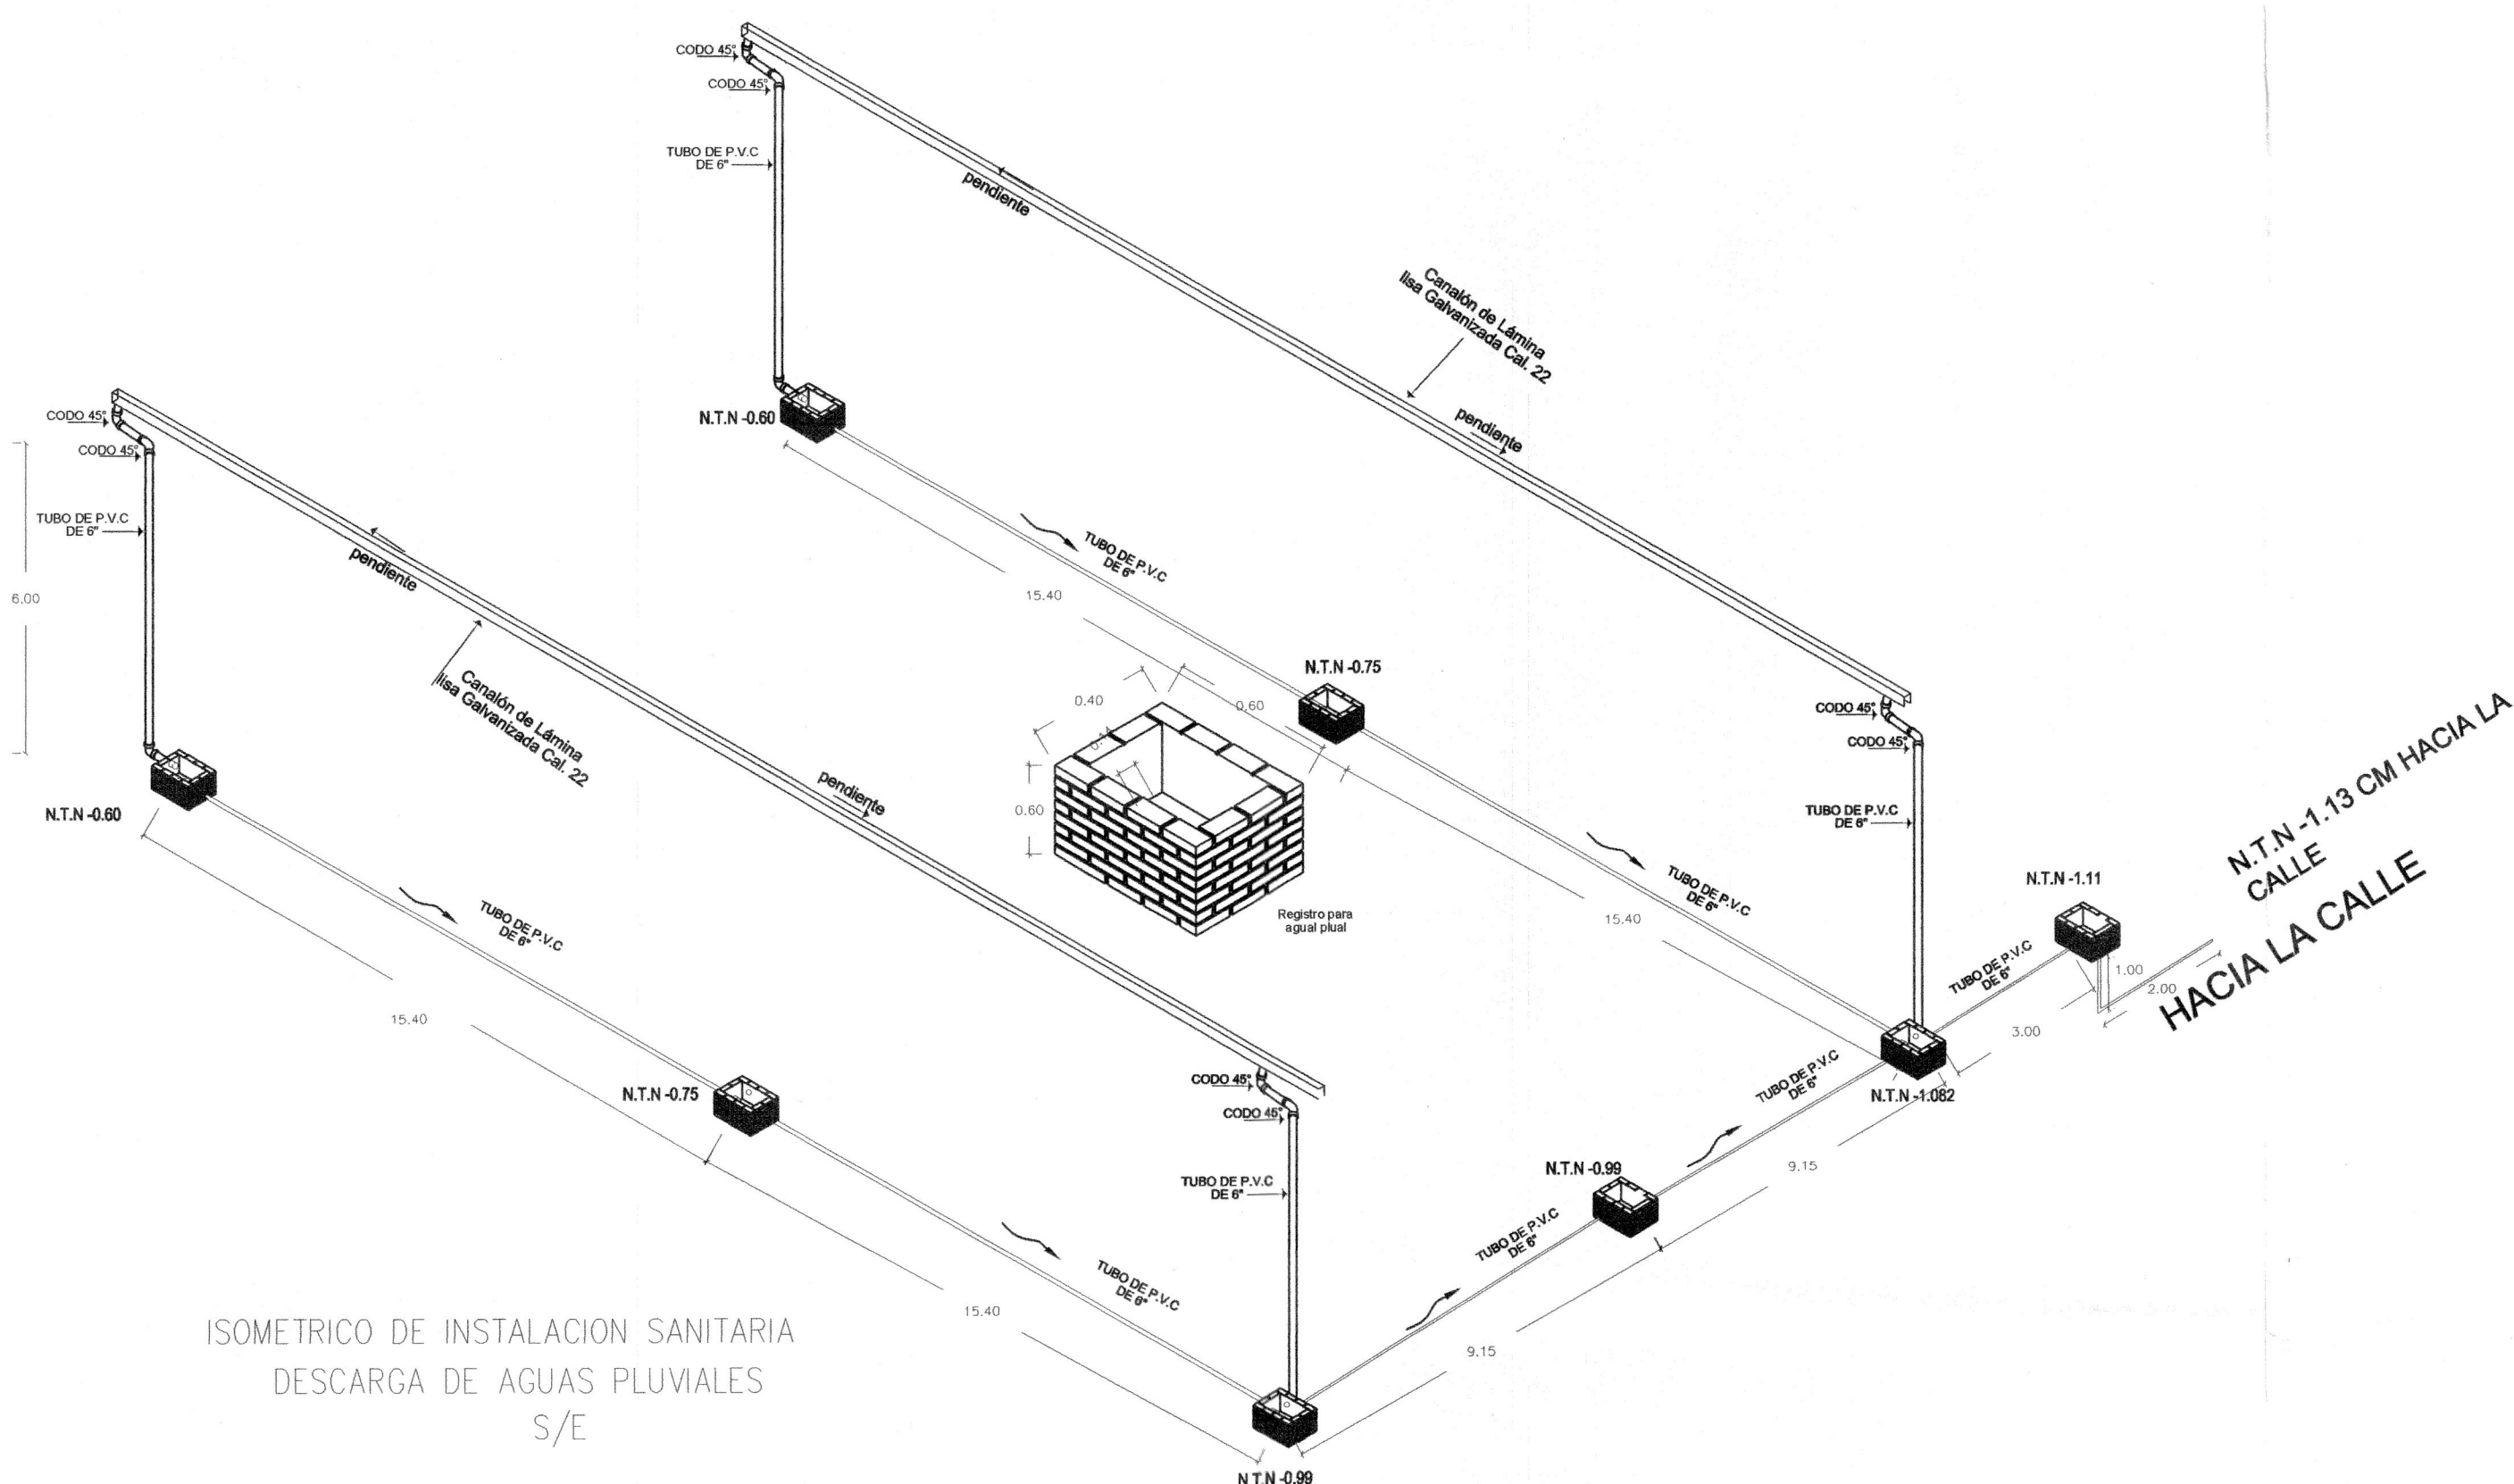

ISOMETRICO DE INSTALACION SANITARIA  
DESCARGA DE AGUAS PLUVIALES  
S/E

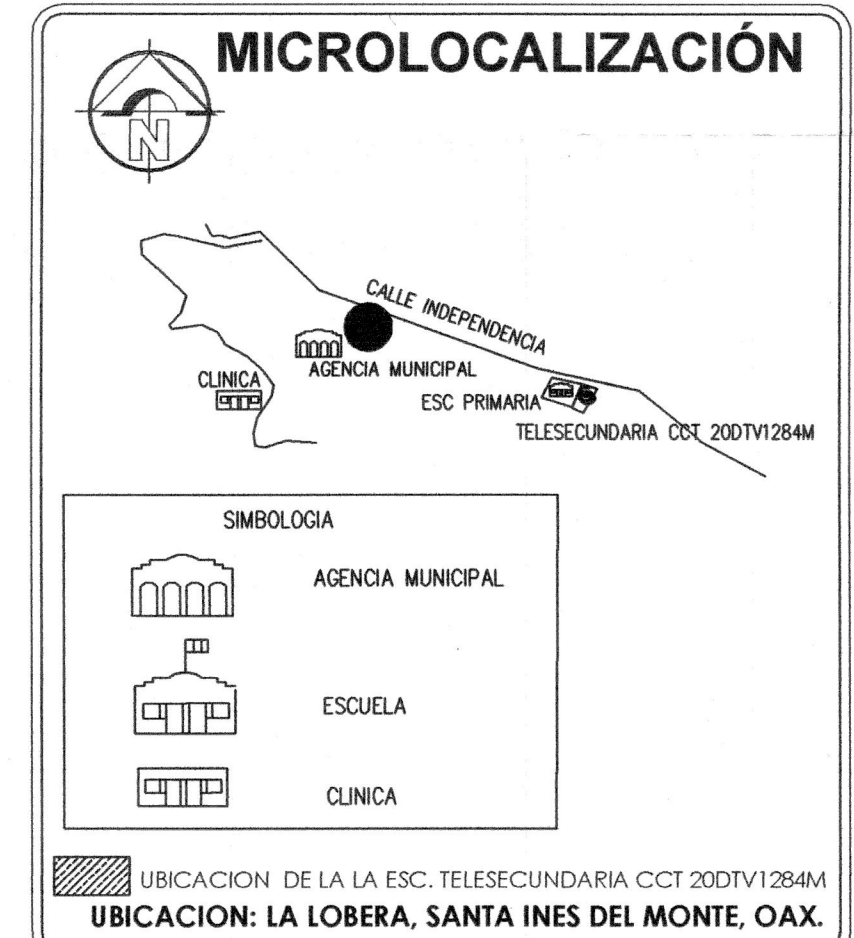

OBRA:  
"CONSTRUCCIÓN DE TECHADO EN EL AREA DE  
IMPARTICIÓN DE EDUCACIÓN FÍSICA EN LA ESCUELA  
TELESECUNDARIA CCT 20DTV1284M"

UBICACION  
LOCALIDAD: LA LOBERA  
MUNICIPIO: SANTA INES DEL MONTE  
DISTRITO: ZAACHILA  
REGION: VALLES CENTRALES

H. AYUNTAMIENTO CONSTITUCIONAL  
SANTA INES DEL MONTE, ZAACHILA,  
OAXACA  
PRESIDENTE MUNICIPAL  
C. LAURENCIO GÁSPAR MORALES  
PRESIDENTE MUNICIPAL

H. AYUNTAMIENTO CONSTITUCIONAL  
SANTA INES DEL MONTE, ZAACHILA,  
OAXACA  
MUNICIPIO  
ING. ADOLFO GARCÍA BALTAZAR  
H. AYUNTAMIENTO CONSTITUCIONAL  
SANTA INES DEL MONTE, ZAACHILA,  
OAXACA  
SECRETARIO MUNICIPAL  
ING. ADOLFO GARCÍA BALTAZAR  
H. AYUNTAMIENTO CONSTITUCIONAL  
SANTA INES DEL MONTE, ZAACHILA,  
OAXACA  
SECRETARIO MUNICIPAL

PROYECTISTA  
ING. ADOLFO GARCÍA BALTAZAR  
H. AYUNTAMIENTO CONSTITUCIONAL  
SANTA INES DEL MONTE, ZAACHILA,  
OAXACA  
SECRETARIO MUNICIPAL  
ING. ADOLFO GARCÍA BALTAZAR  
H. AYUNTAMIENTO CONSTITUCIONAL  
SANTA INES DEL MONTE, ZAACHILA,  
OAXACA  
SECRETARIO MUNICIPAL

PLANO:  
INSTALACION  
DRENAJE PLUVIAL

CLAVE DEL PLANO:  
INS- 01

ESCALA:  
ACOTACION:  
LA INDICADA  
METROS

FECHA:  
ABRIL 2020

Nº PLANO:  
8 / 8