


CORTE LONGITUDINAL A-A'
Esc. 1:100 Acot. m

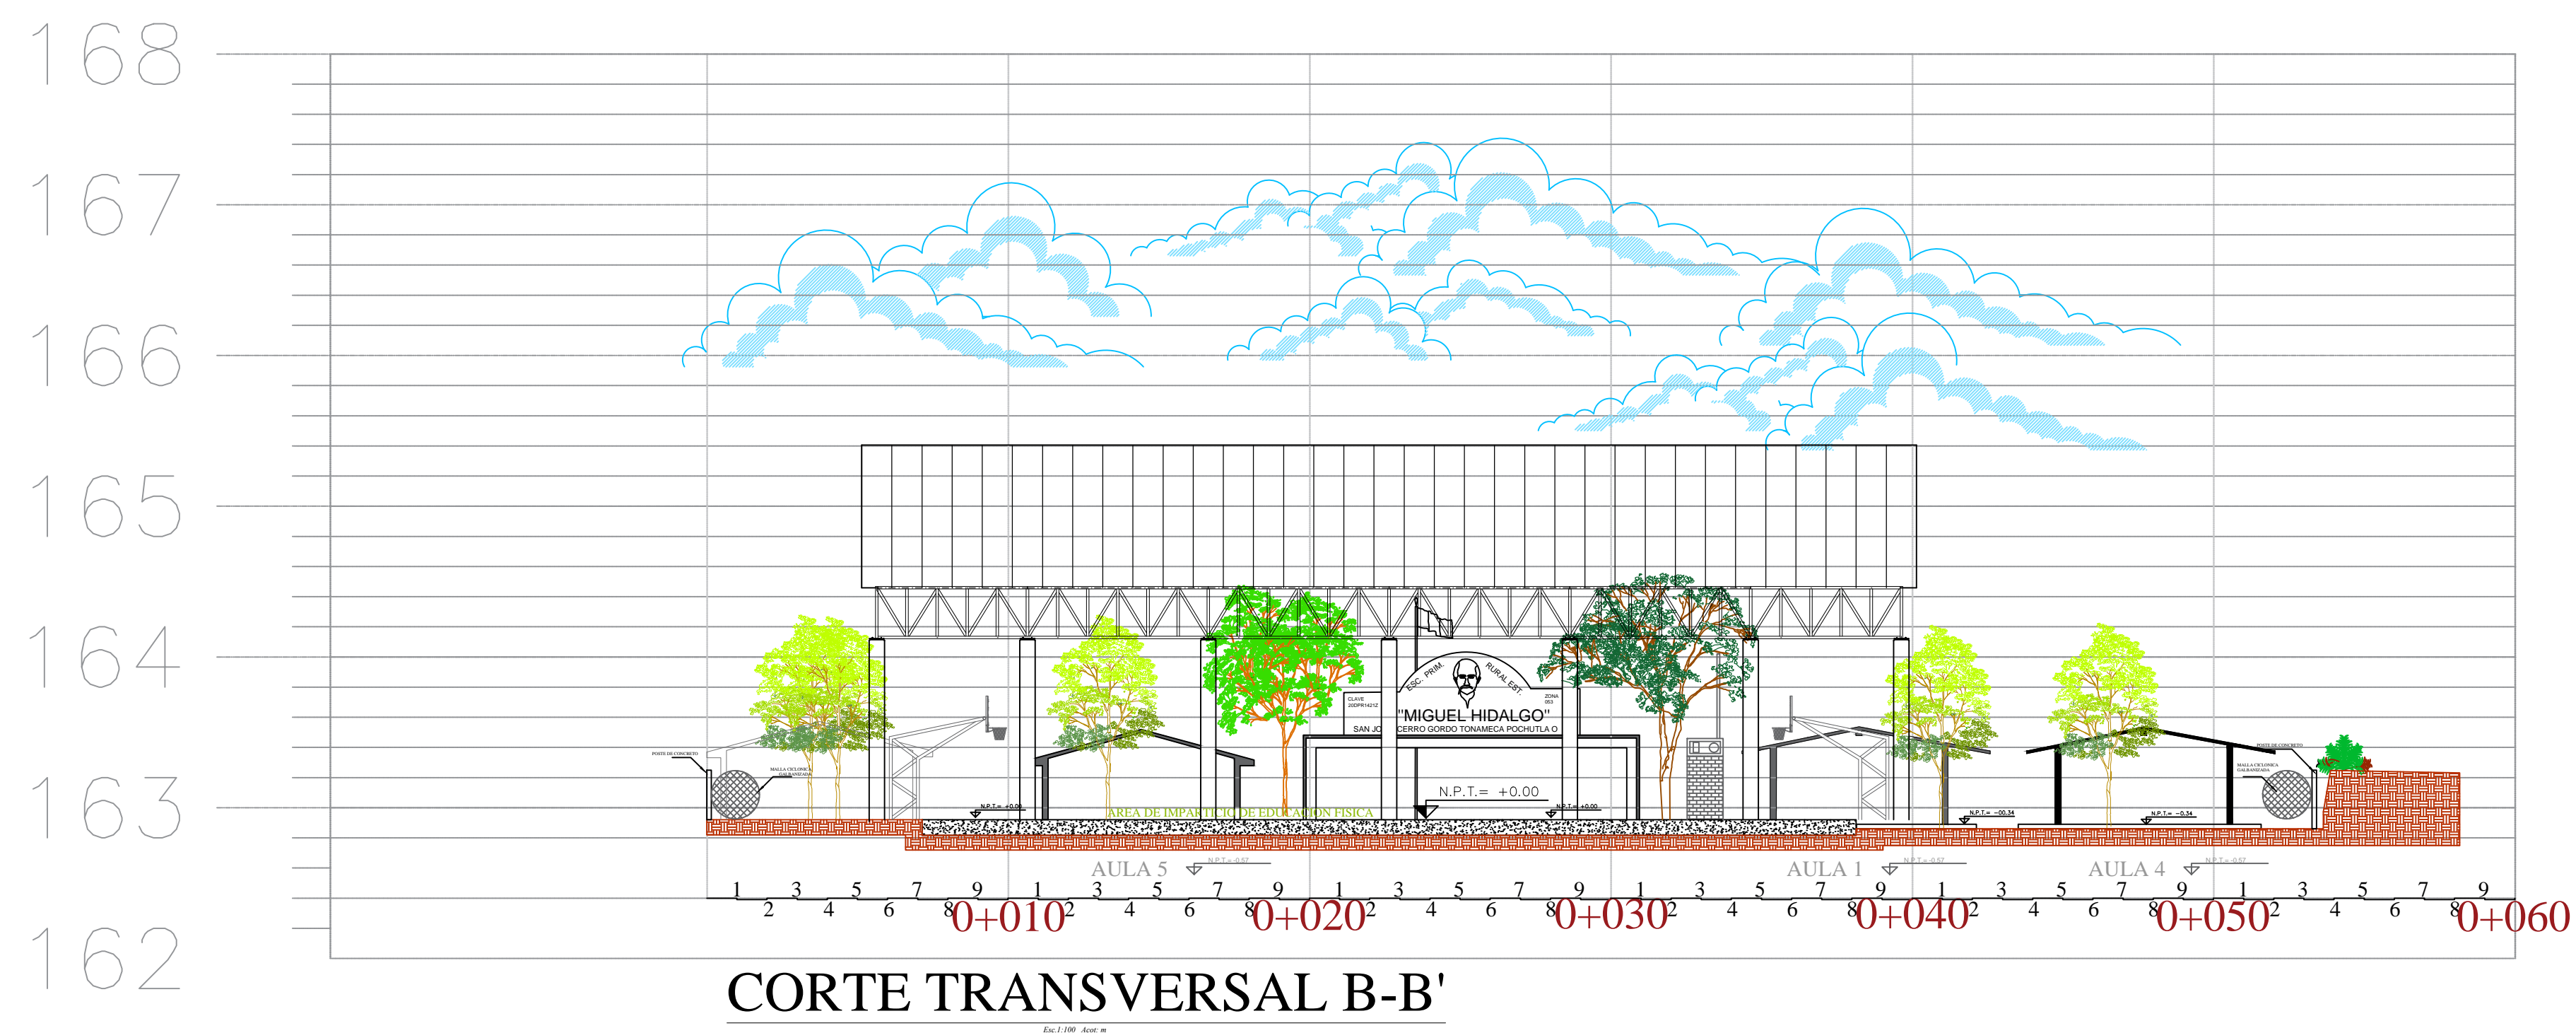

CORTE TRANSVERSAL B-B'
Esc. 1:100 Acot. m

MACROLOCALIZACIÓN

MICROLOCALIZACIÓN

NOMBRE DE LA OBRA

CONSTRUCCION DE CANCHA DE BASQUETBOL CON TECHADO EN LA ESCUELA PRIMARIA MIGUEL HIDALGO
C L A V E : 2 0 D P R 1 4 2 1 Z

LOCALIDAD
SAN JOSE CERRO GORDO

MUNICIPIO
SANTA MARIA TONAMECA.

DISTRITO - REGION
SAN PEDRO POCHUTLA- COSTA

NOMBRE DEL PLANO
CORTES DE PROYECTO

H. AYUNTAMIENTO
SANTA MARIA TONAMECA.

PRESIDENTE MUNICIPAL
C. HUGO CASTREJON MARTINEZ

SECRETARIO MUNICIPAL
C. PEDRO HERNANDEZ CEPEDA

DIRECTOR RESPONSABLE DE OBRA
ARQ. ELIO SERGIO VELASQUES MATUS
ced. prof. D.R.O. A-2475-A

PROYECTISTA
ING. RICARDO MORALES DOMINGUEZ
ced. prof. 11615188

Clave de Plano
COR.

Fecha
FEBRERO 2020

Escala: la indicada

No. de Plano
02