




PLANO DE UBICACION Y SEMBRADO DE PROYECTO

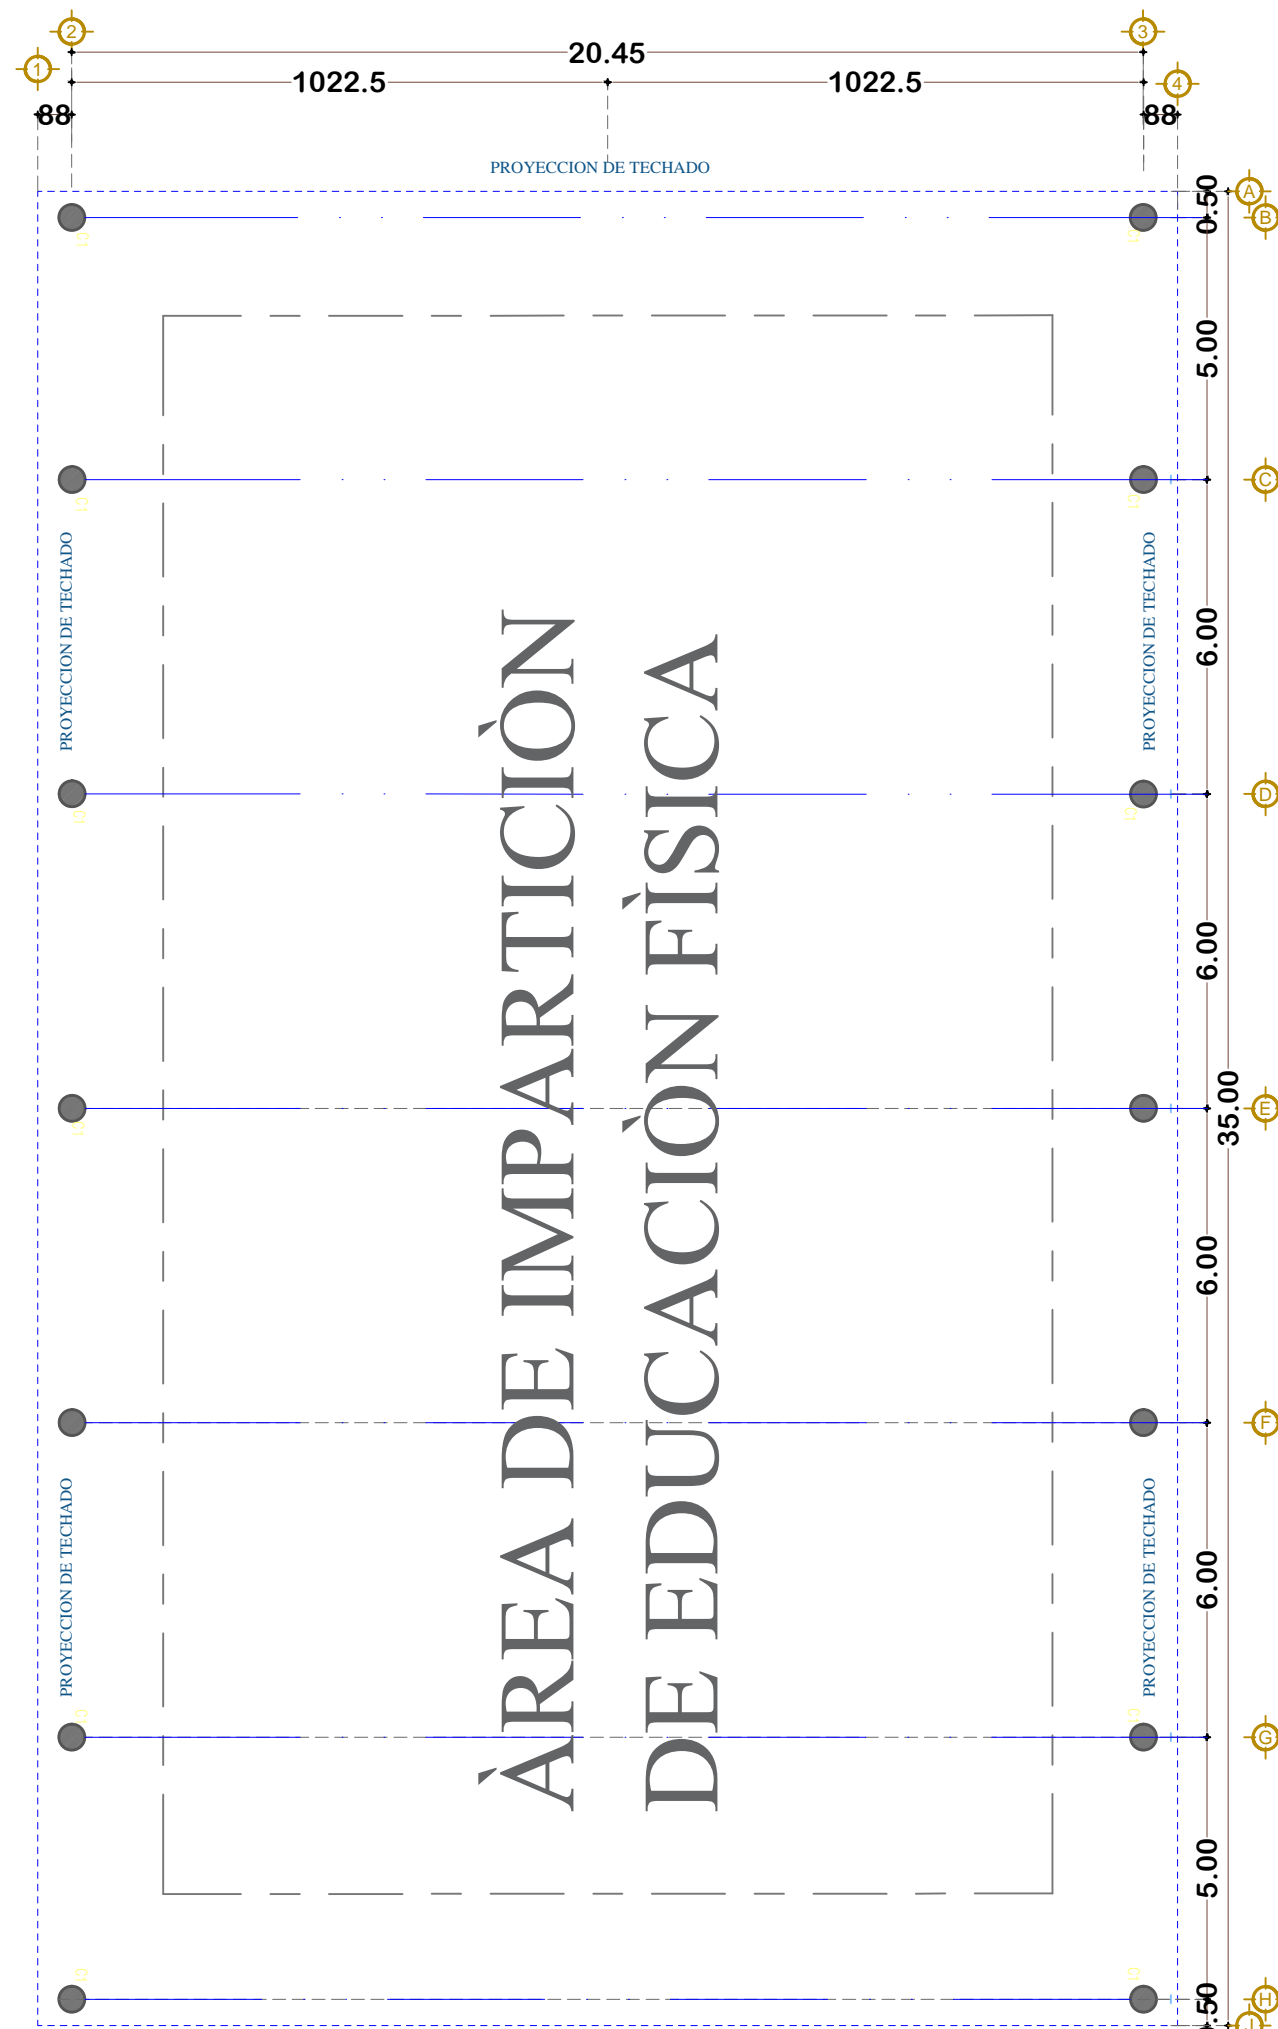


PLANO ARQUITECTONICO

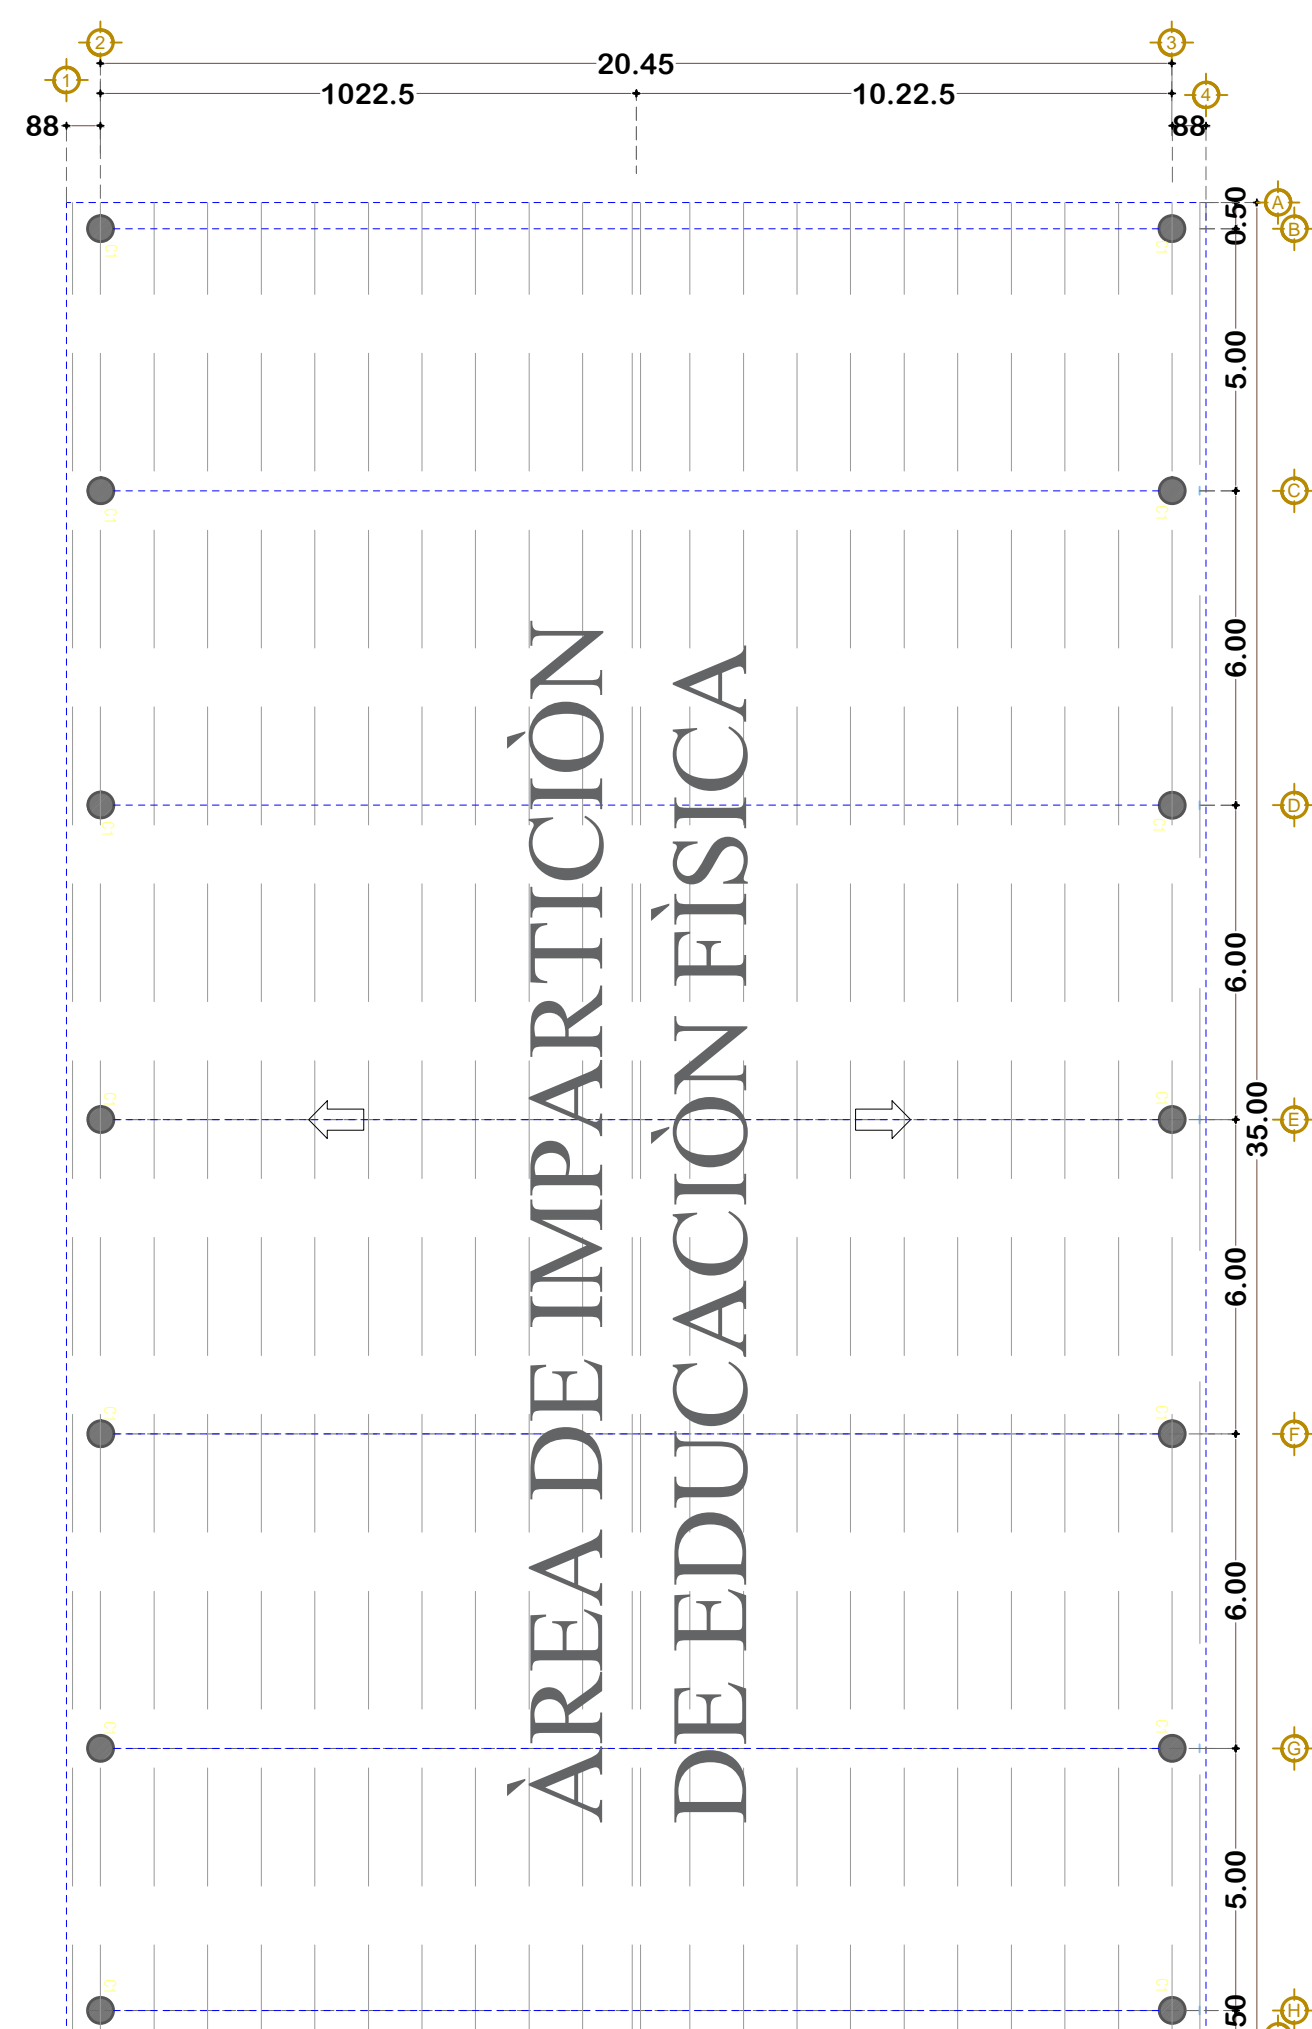

PLANO DE CUBIERTA

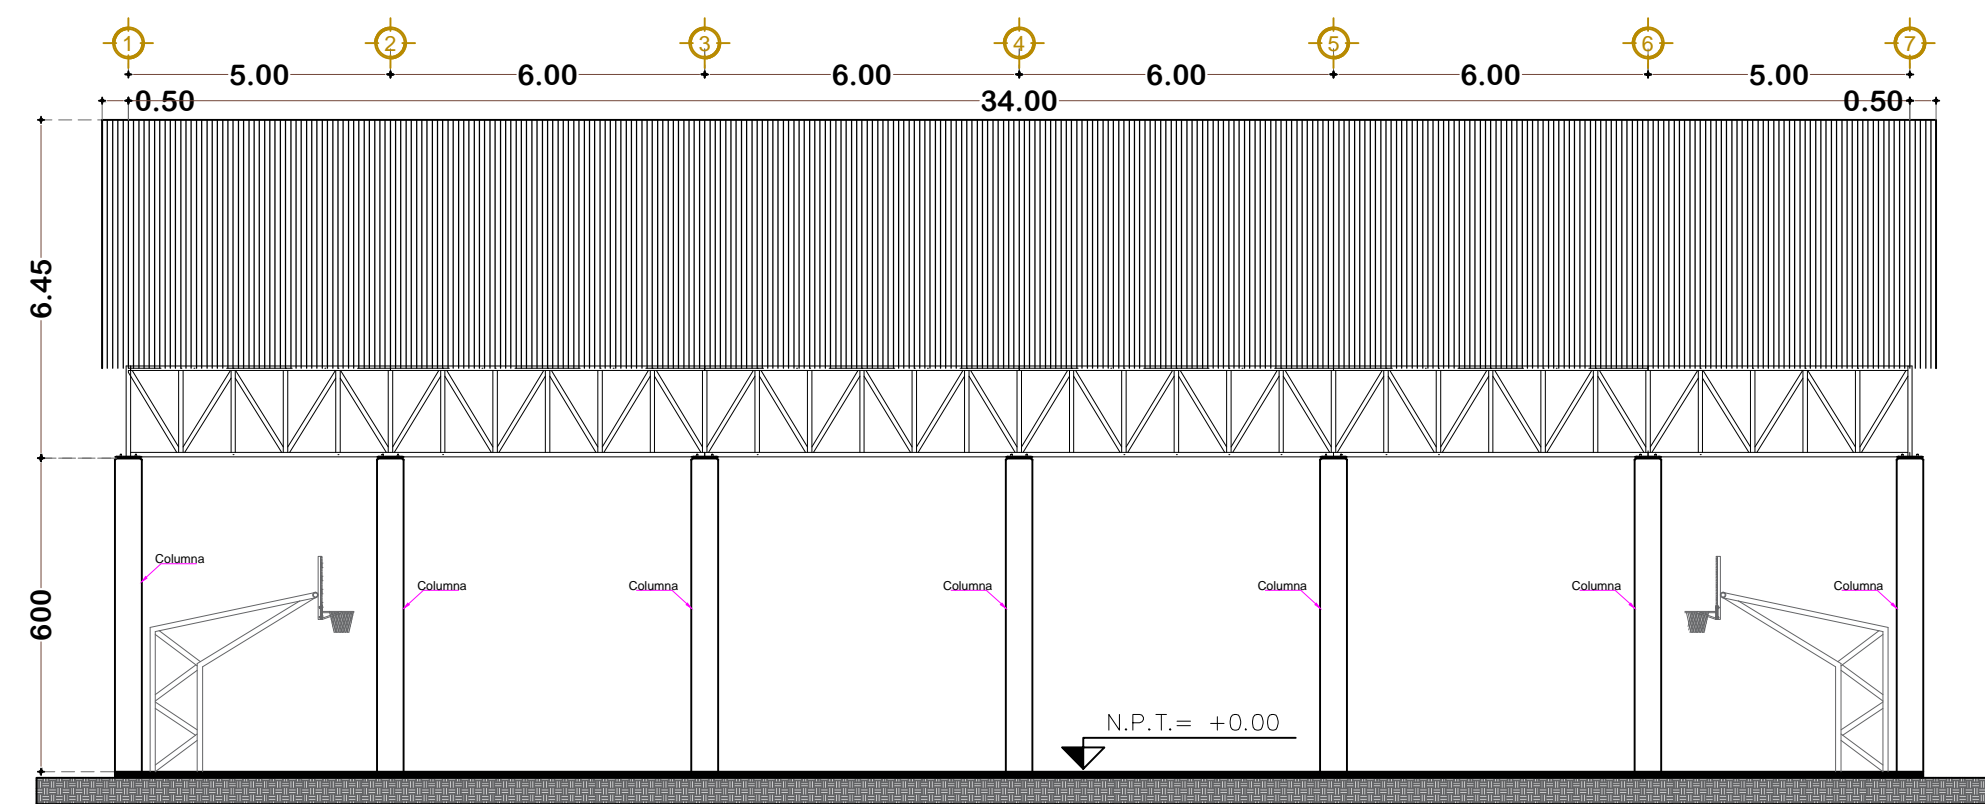

CORTE LONGITUDINAL

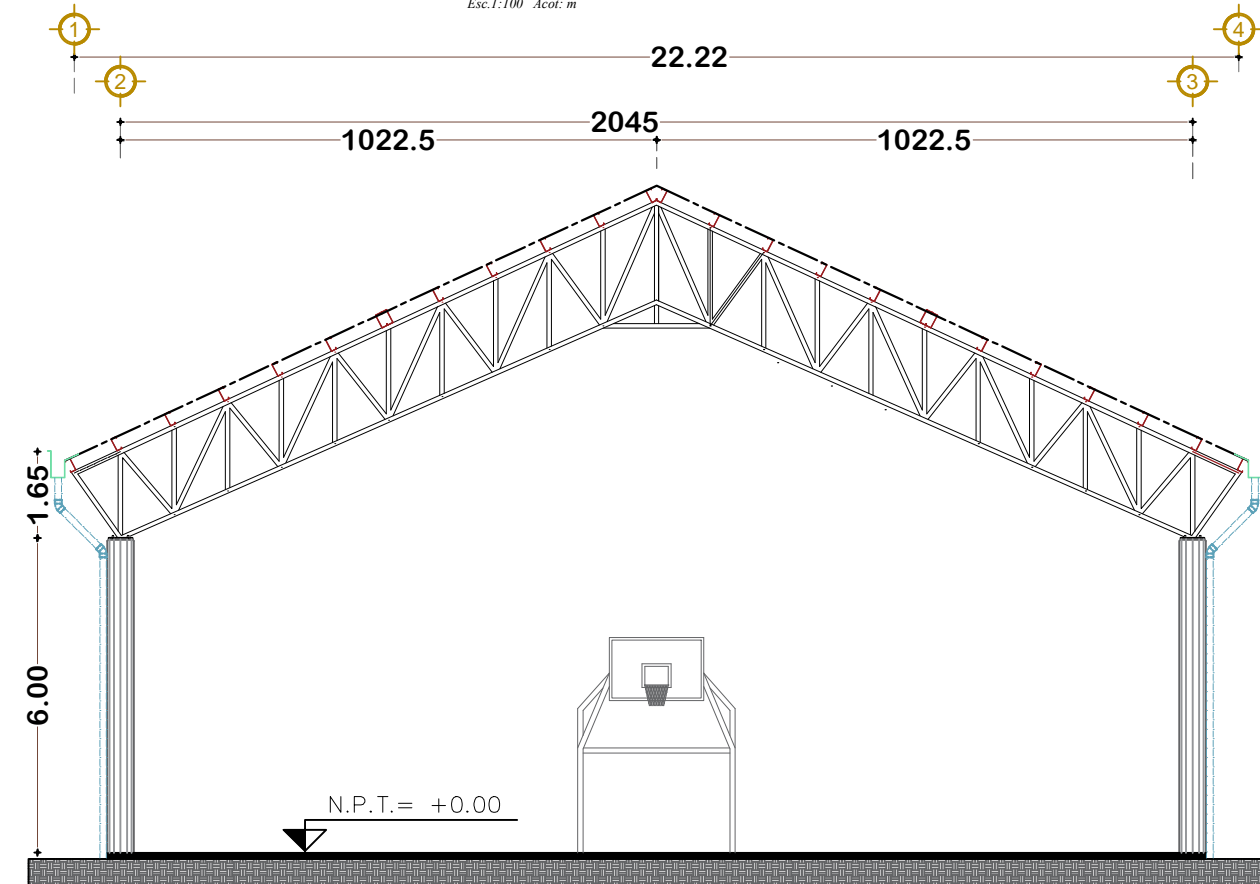

CORTE TRANSVERSAL

SIMBOLOGIA			
	INDICA NIVEL DE PISO TERMINADO.		INDICA EJE ESTRUCTURAL.
	INDICA CAMBIO DE NIVEL CON ESCALÓN		INDICA COTA EN METROS
	INDICA ELEMENTO ESTRUCTURAL		INDICA CORTES LONGITUDINALES Y TRANSVERSALES
	INDICA AREAS SIN CUBIERTA		INDICA POSTES DE CFE.
	INDICA ACOMETIDA DE AGUA		INDICA MEDIDOR
	INDICA ACOMETIDA DE C.F.E.		INDICA VERTICE DE TERRENO
	INDICA PUNTO DE REUNION		INDICA RAMPAS Y/O AREA P/ DISCAPACITADOS

MACROLOCALIZACIÓN

MICROLOCALIZACIÓN

NOMBRE DE LA OBRA

CONSTRUCCION DE CANCHA DE BASQUETBOL CON TECHADO EN LA ESCUELA PRIMARIA MIGUEL HIDALGO
C L A V E : 2 0 D P R 1 4 2 1 Z

LOCALIDAD
SAN JOSE CERRO GORDO
MUNICIPIO
SANTA MARIA TONAMECA.
DISTRITO - REGION
SAN PEDRO POCHUTLA- COSTA

NOMBRE DEL PLANO
ACCESIBILIDADES
H. AYUNTAMIENTO
SANTA MARIA TONAMECA.

PRESIDENTE MUNICIPAL
C. HUGO CASTREJON MARTINEZ

SECRETARIO MUNICIPAL
C. PEDRO HERNANDEZ CEPEDA

DIRECTOR RESPONSABLE DE OBRA
ARQ. ELIO SERGIO VELASQUES MATUS
ced. prof. D.R.O. A-2475-A

PROYECTISTA
ING. RICARDO MORALES DOMINGUEZ
ced. prof. 11615188

Clave de Plano
ACC.

Fecha
FEBRERO 2020

Escala: la indicada

No. de Plano
04