




ESTACION 0+060.00
ESCALA HORIZONTAL 1 : 100
ESCALA VERTICAL 1 : 100

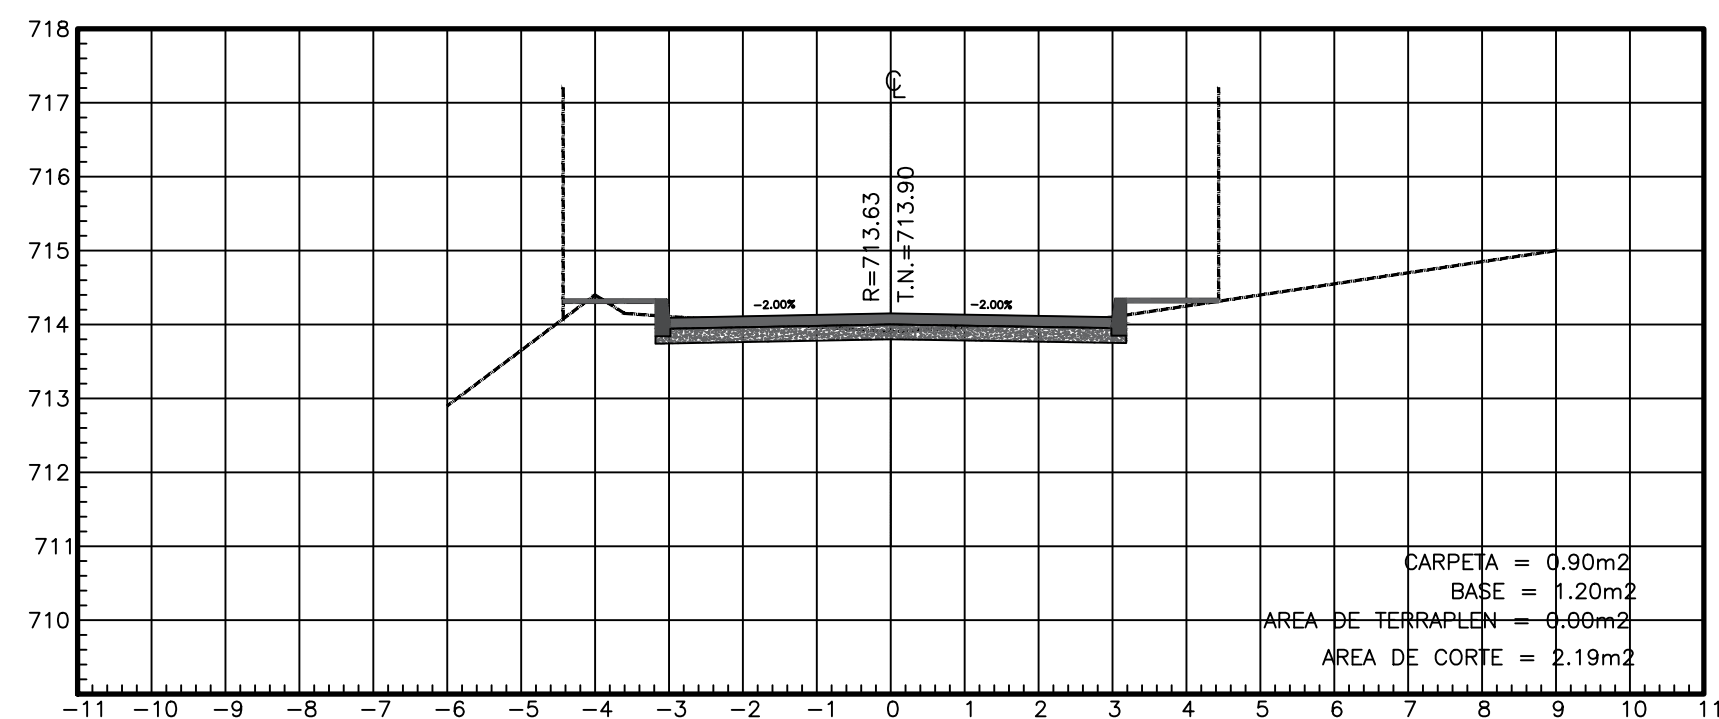


ESTACION 0+040.00
ESCALA HORIZONTAL 1 : 100
ESCALA VERTICAL 1 : 100

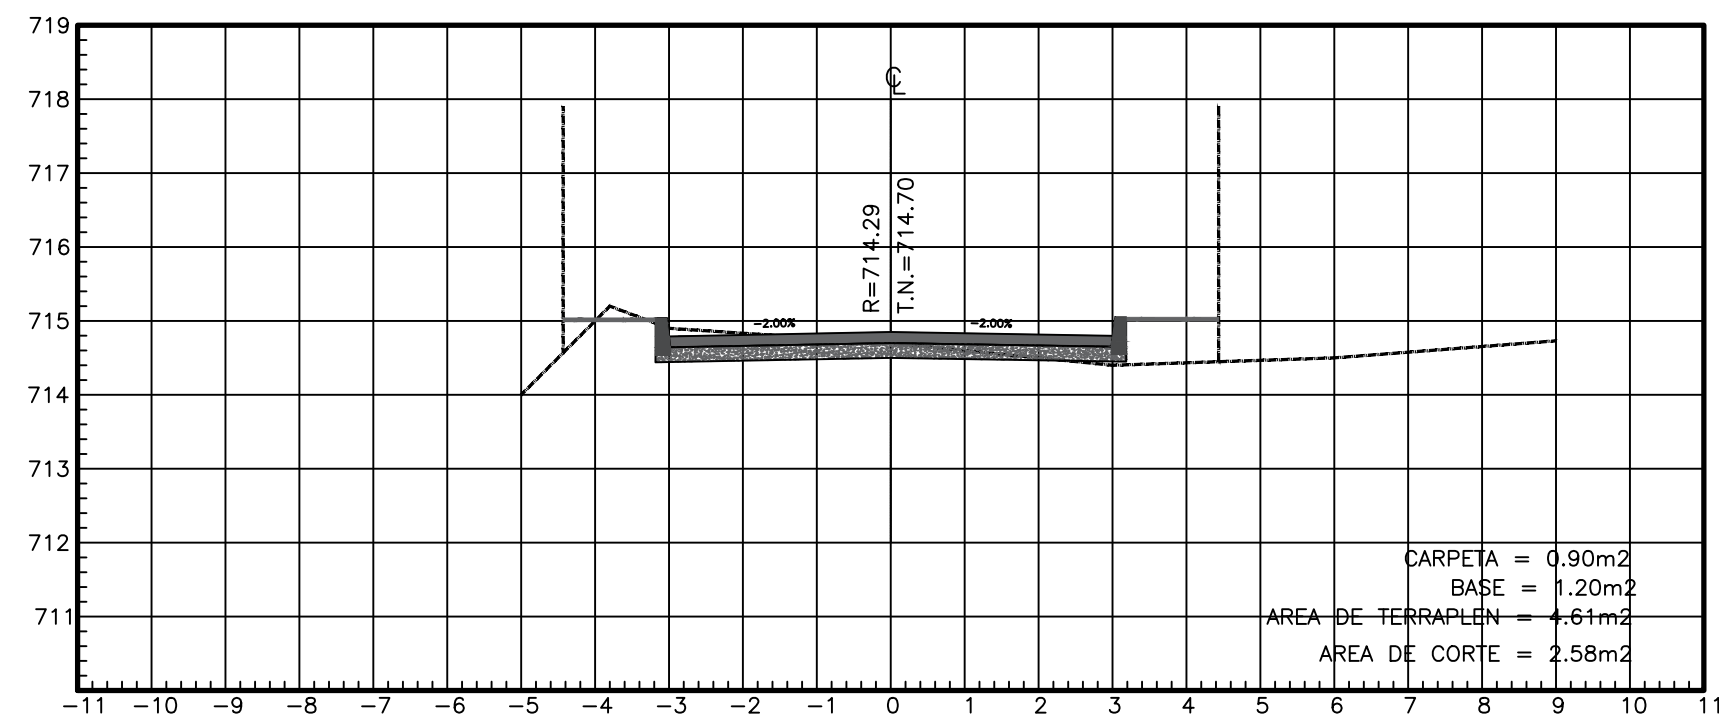


ESTACION 0+020.00
ESCALA HORIZONTAL 1 : 100
ESCALA VERTICAL 1 : 100

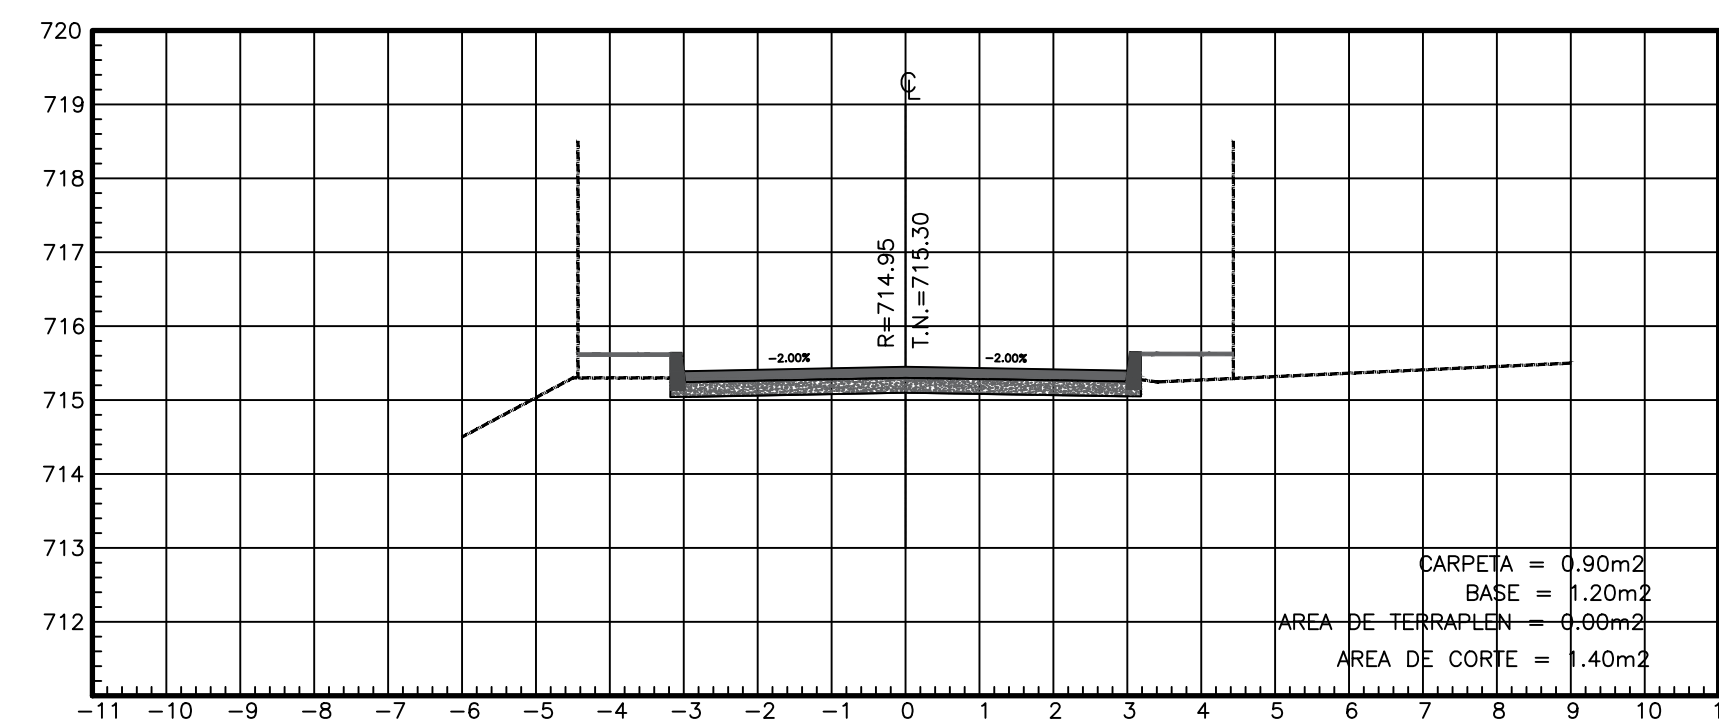


ESTACION 0+000.00
ESCALA HORIZONTAL 1 : 100
ESCALA VERTICAL 1 : 100

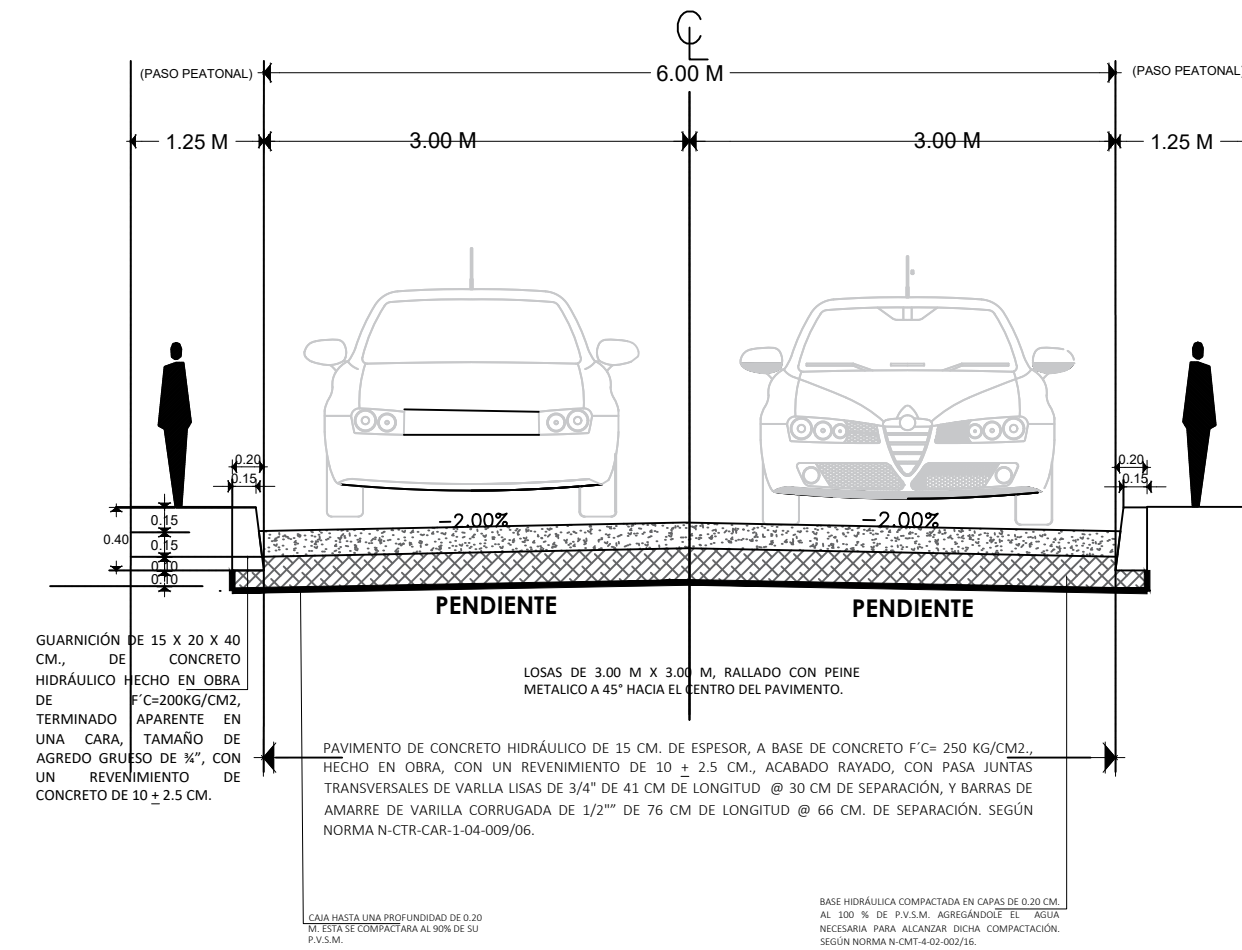


SECCION TIPO

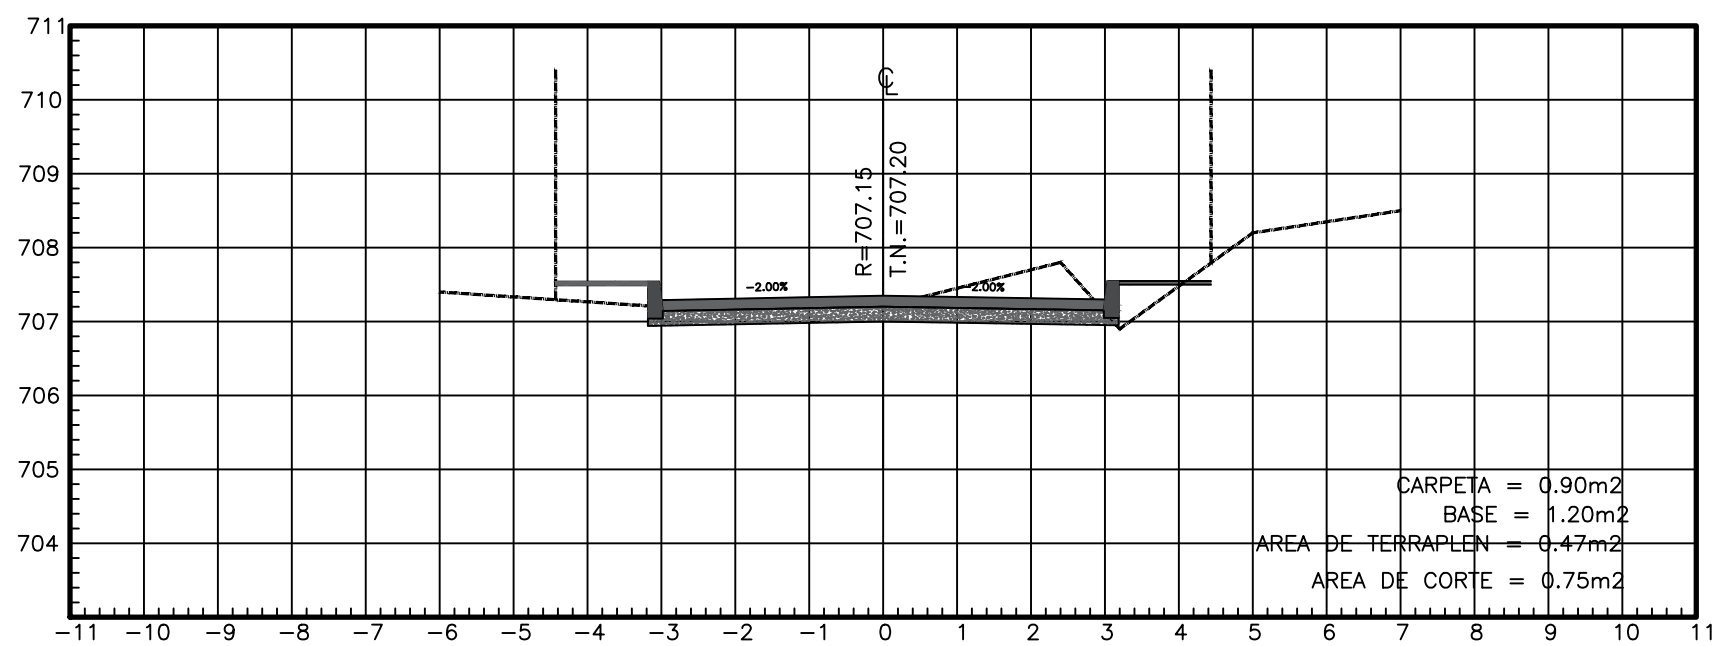

ESTACION 0+120.00
ESCALA HORIZONTAL 1 : 100
ESCALA VERTICAL 1 : 100

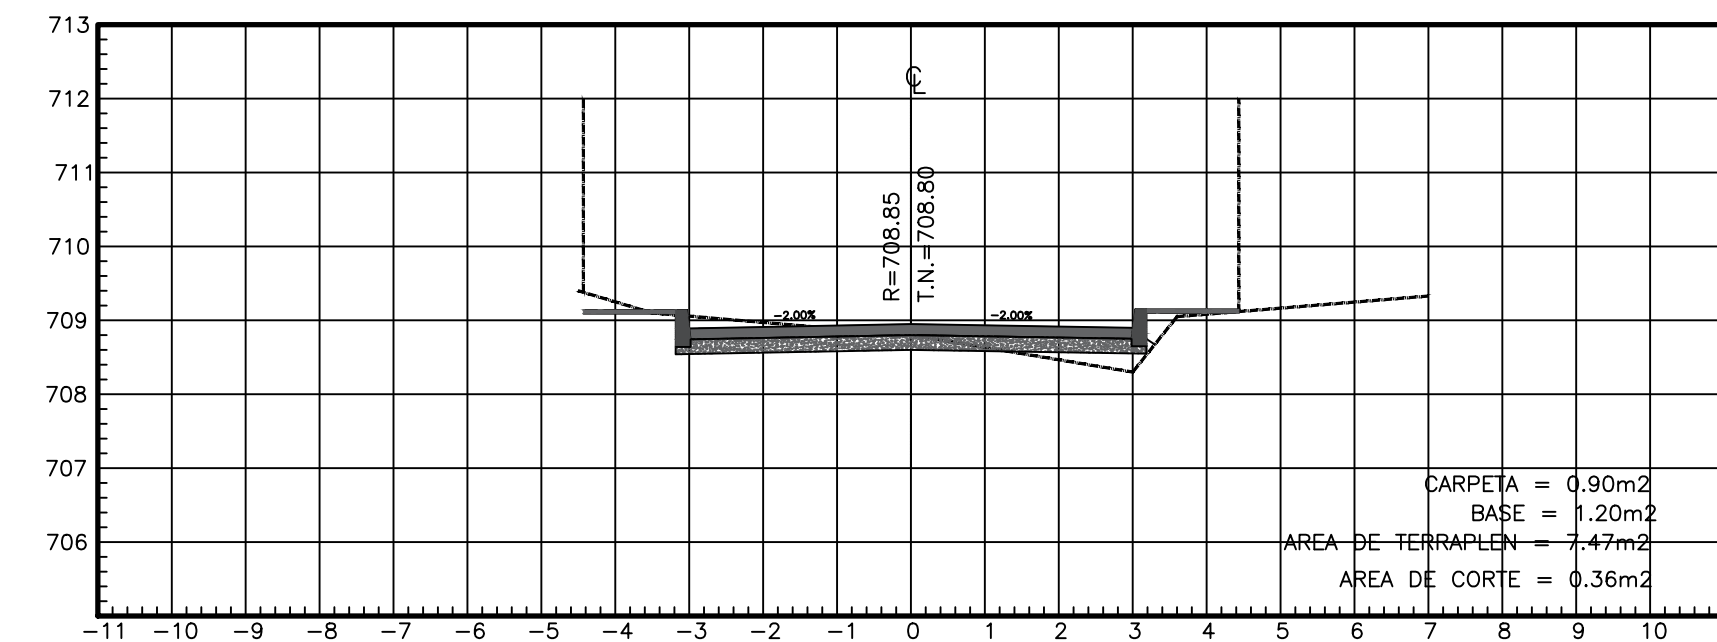


ESTACION 0+100.00
ESCALA HORIZONTAL 1 : 100
ESCALA VERTICAL 1 : 100

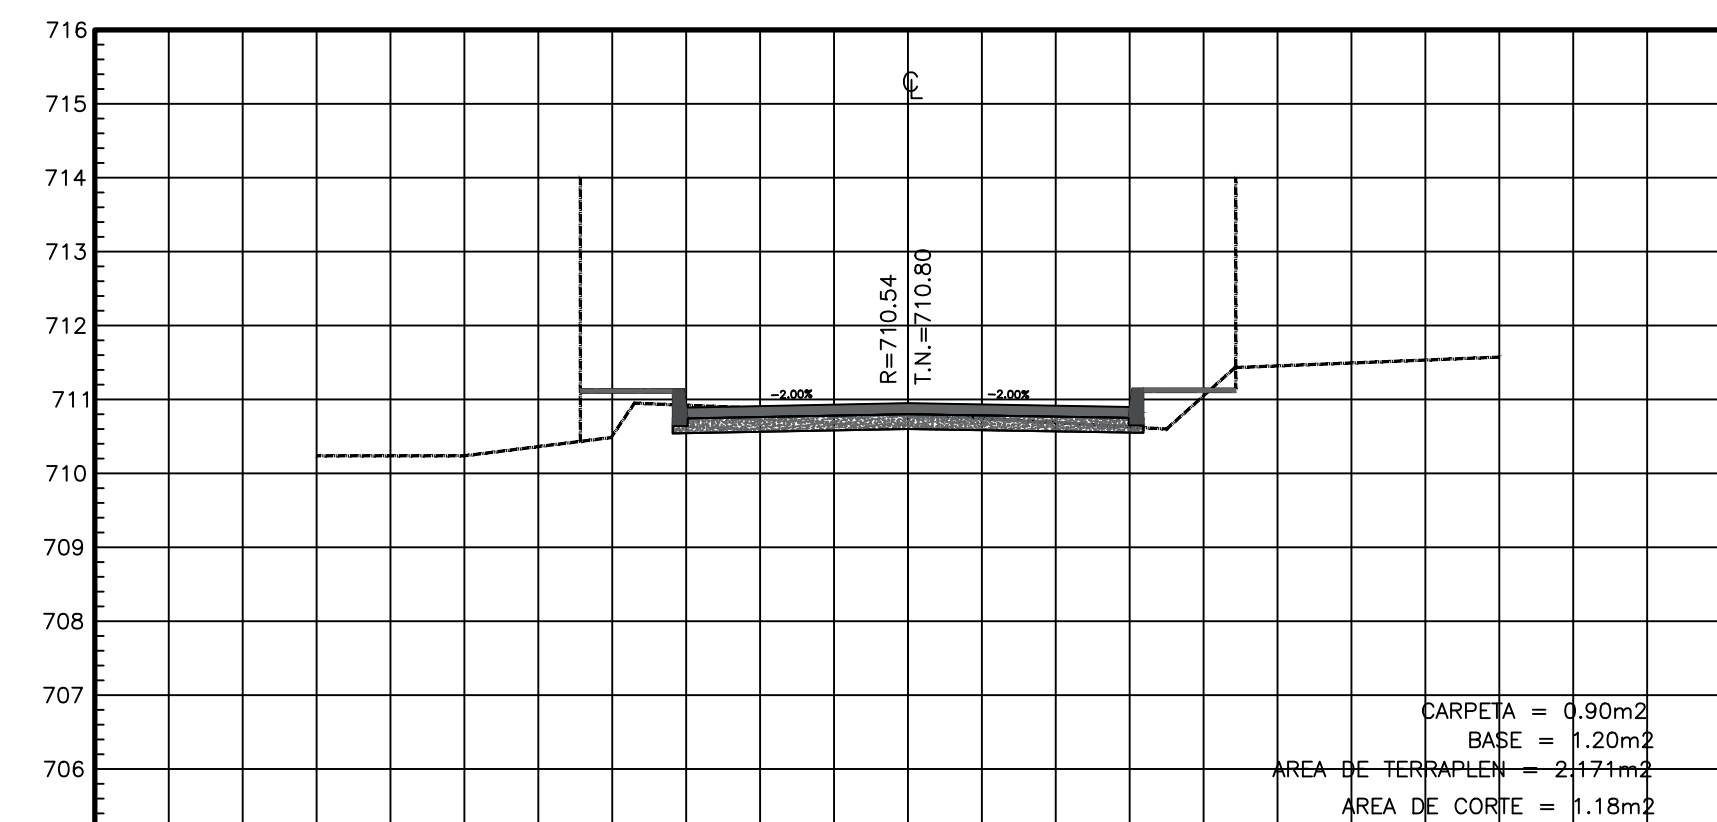

ESTACION 0+080.00
ESCALA HORIZONTAL 1 : 100
ESCALA VERTICAL 1 : 100

CROQUIS DE MACRO LOCALIZACIÓN

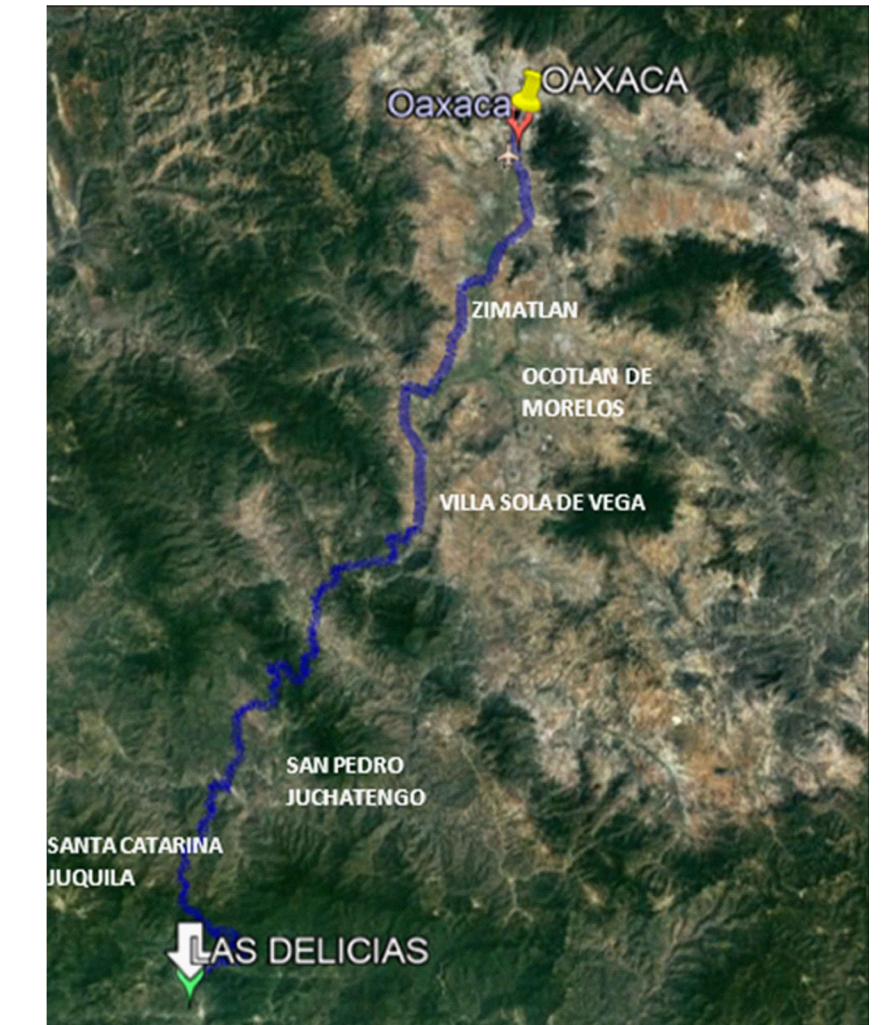

CROQUIS DE MICRO LOCALIZACIÓN



SIMBOLOGIA

---	EJE DE PROYECTO		PAVIMENTO DE CONCRETO HIDRAULICO
---	LIMITE OFICIAL		GUARNICION DE CONCRETO
---	TERRENO NATURAL		DIRECCION DEL FLUJO VEHICULAR
			CURVA DE NIVEL PRIMARIA
			CURVA DE NIVEL SECUNDARIA
			BASE HIDRAULICA



H. AYUNTAMIENTO CONSTITUCIONAL DE
SANTA MARÍA TEMAXCALTEPEC
2020-2022

PROYECTO: CONSTRUCCIÓN DE PAVIMENTO CON CONCRETO HIDRAULICO EN LA CALLE PRINCIPAL DEL KM 0+000 AL KM 0+120 EN LA LOCALIDAD LAS DELICIAS MUNICIPIO DE SANTA MARIA TEMAXCALTEPEC

UBICACIÓN: LOCALIDAD LAS DELICIAS, MUNICIPIO DE SANTA MARIA TEMAXCALTEPEC

PRESIDENTE MUNICIPAL.
C. VALENTIN CORTES MENDOZA

SECRETARIA MUNICIPAL.
C. JUSTINA CORTES CORTES

PROYECTISTA
ING. JORGE GERARDO COBIÁN PORTILLO
CED. PROF. 4505159

D.R.O.
ING. JORGE GERARDO COBIÁN PORTILLO
2270-I CLAS "A"

NOMBRE DEL PLANO:
SECCIONES DE CONSTRUCCIÓN

PLANTA DE PROYECTO
DEL KM 0+000 AL KM 0+120

ACOTACION: EN METROS
ESCALA: LA INDICADA

FECHA:
ENERO DEL 2021

PLANO
3 DE 3