

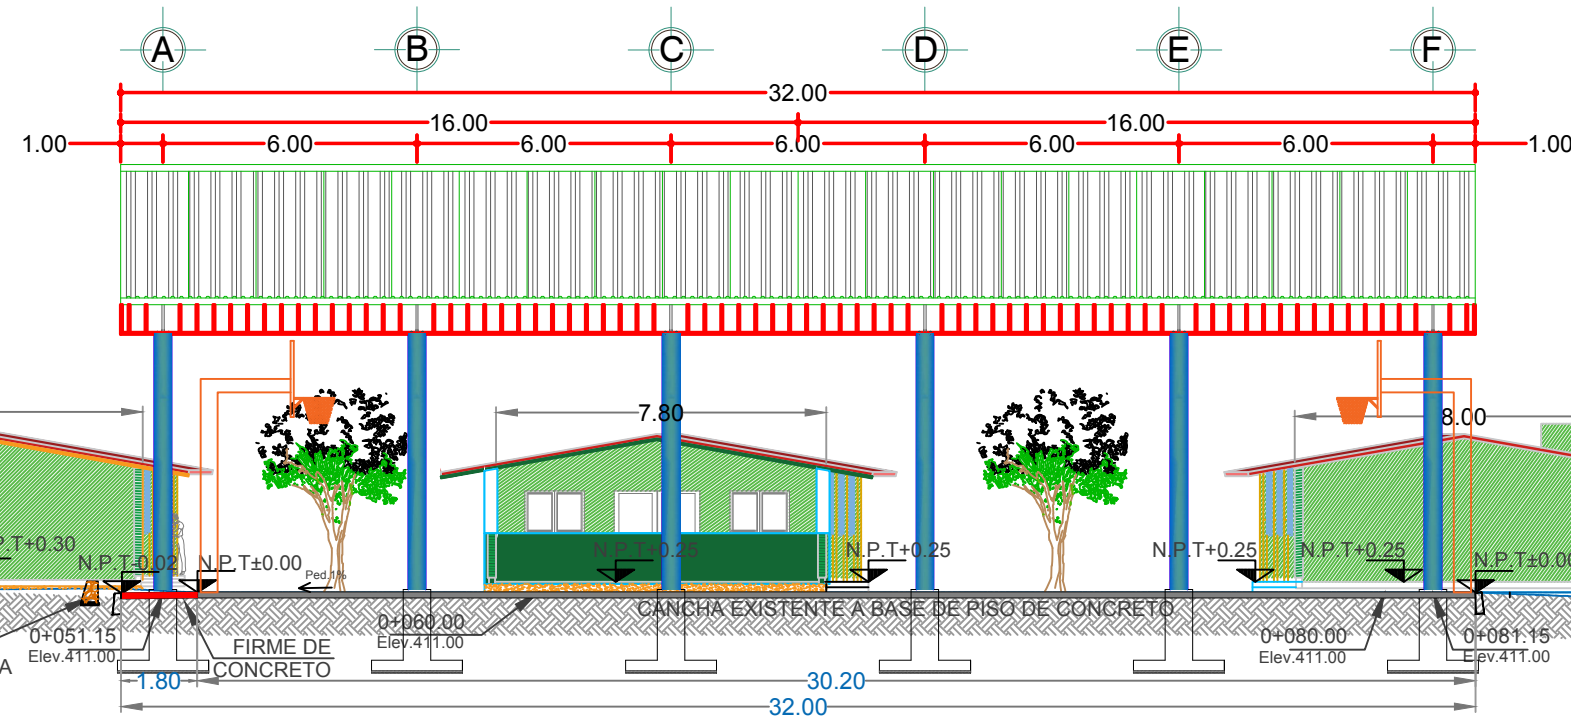
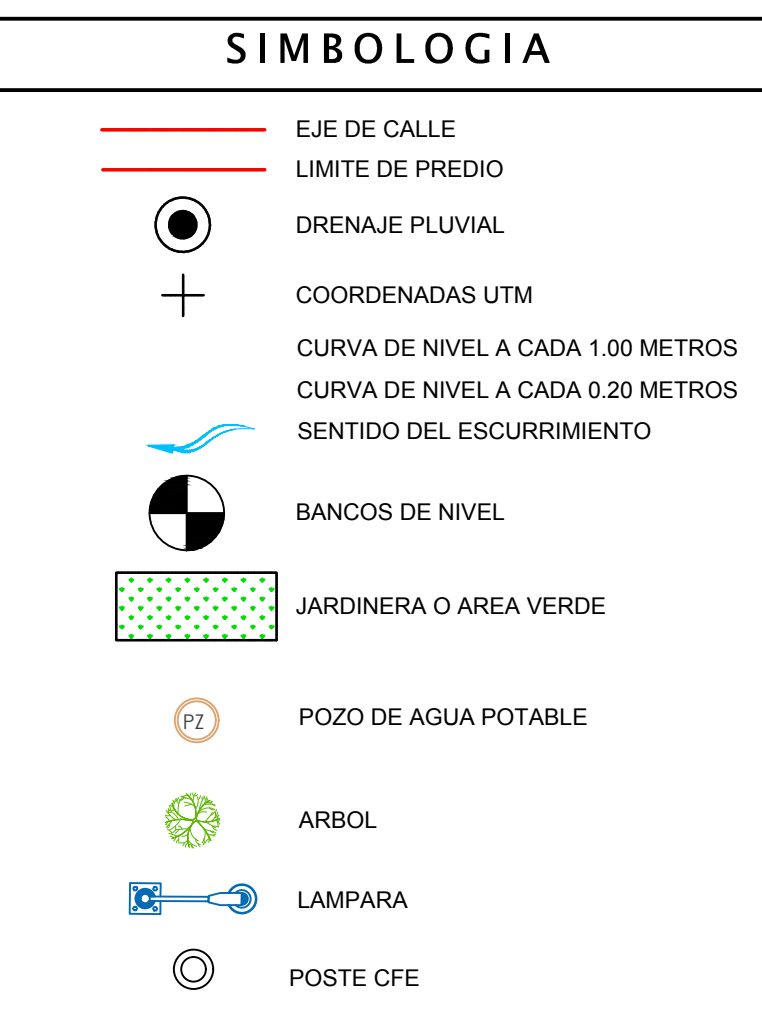


SECCIÓN A-A'  
ESCALA 1:175

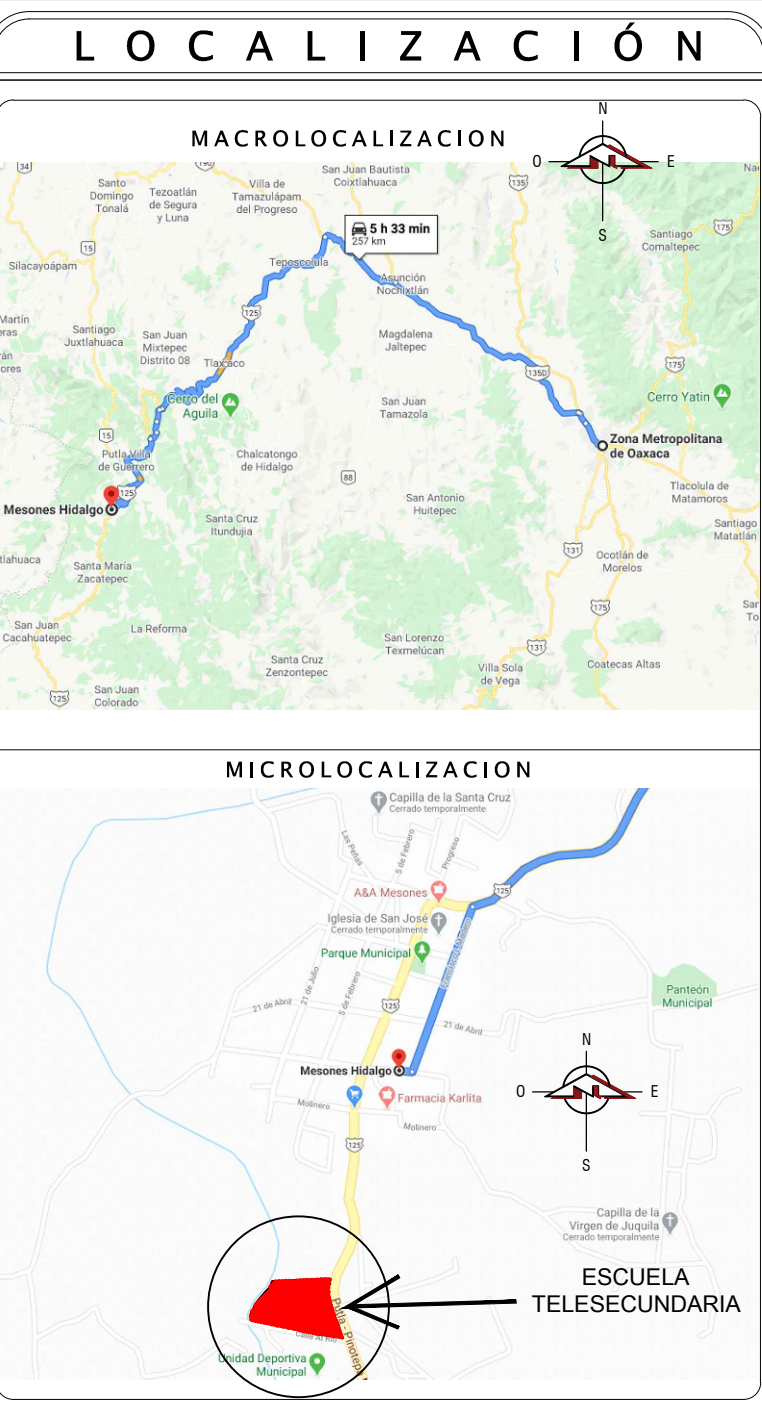

SECCIÓN B-B'  
ESCALA 1:200

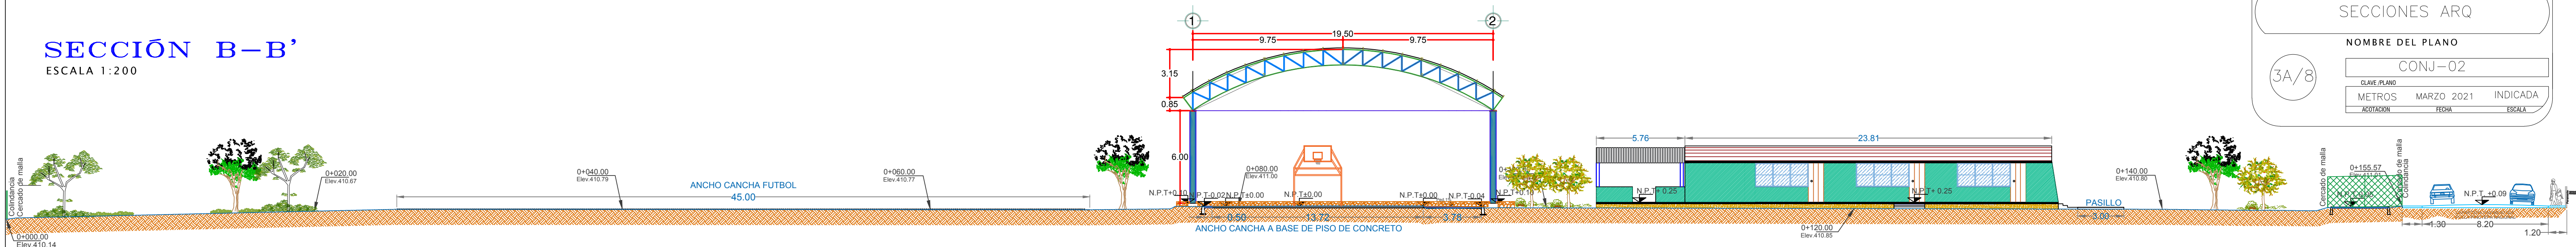

H. AYUNTAMIENTO CONSTITUCIONAL DE MESONES HIDALGO, OAX 2020-2022

NOMBRE DEL PROYECTO

CONSTRUCCIÓN DE TECHADO PARA EL ÁREA DE IMPARTICIÓN DE EDUCACIÓN FÍSICA EN LA ESCUELA TELESECUNDARIA CLAVE: 20DTV0304C, EN EL MUNICIPIO DE MESONES HIDALGO.

UBICACIÓN

LOCALIDAD: MESONES HIDALGO  
MUNICIPIO: MESONES HIDALGO  
DISTRITO: PUTLA  
REGION: SIERRA SUR ESTADO: OAXACA

C. VICTORIA RODRIGUEZ SANCHEZ  
PRESIDENTA MUNICIPAL

C. SOLYENTIN LOPEZ NETO  
SECRETARIA MUNICIPAL

ESTRUCTURISTA DIRECTOR RESPONSABLE DE OBRA PROYECTISTA

ING. LUIS ADELFO ENRIQUETZ AGUILAR  
REG. PRO. 899148

ING. LUIS ADELFO ENRIQUETZ AGUILAR  
REG. PRO. 899148

ING. LORENZO ALBERTO GARCIA HERNANDEZ  
CEDULA PROFESIONAL 1103505

SECCIONES ARQ

NOMBRE DEL PLANO

CONJ-02

CLAVE PLANO

METROS MARZO 2021 INDICADA

ADOTACION FECHA ESCALA

