






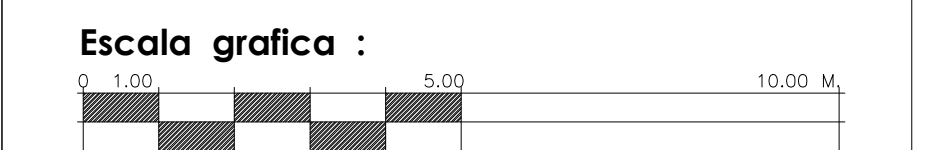


- S I M B O L O G I A

-  CONCRETO HIDRAULICO
-  BASE HIDRAULICA
-  RASANTE DE PROYECTO
-  PERFIL DE TERRENO
-  GUARNICION
-  BANQUETA
-  TERRAPLEN



AUTORIZO :

C. Camilo Federico García Reyes
PRESIDENTE MUNICIPAL DE SANTO TOMAS OCOTEPEC

C. Obdulia Florencia Avendaño
SECRETARIO MUNICIPAL DE SANTO TOMAS OCOTEPEC

CONSTRUCCIÓN DE PAVIMENTO DE CONCRETO HIDRÁULICO EN LA CALLE PRINCIPAL DEL KM 0+000 AL KM 0+070, EN LA LOCALIDAD DE MIGUEL HIDALGO EN EL MUNICIPIO DE SANTO TOMAS OCOTEPEC", DISTRITO TLAXIACO

CALLE MIGUEL HIDALGO, SANTO TOMAS OCOTEPEC, OAXACA.

Plano:

SECCIONES DE CONSTRUCCIÓN

D.R.O :	FIRMA :
---------	---------

ARQ. MARÍA DE LOS ÁNGELES YESCAS ARELLANES
REG: A-1600-A

<p>PROYECTISTA :</p> <p>ING.-ARQ. MANUEL ANTONIO ARZATE CORTES</p> <p>CED.: 4553176</p>	<p>Clave:</p> <p>PP-02</p>
-----------------------------------------------------------------------------------------	-----------------------------------

Fecha: JULIO 2021	Escala: 1: 100	Acotaciones: mts.
----------------------	-------------------	----------------------




Nº DE PLANO: 2 DE 4