




FACHADA ESTE
ESC. 1:125

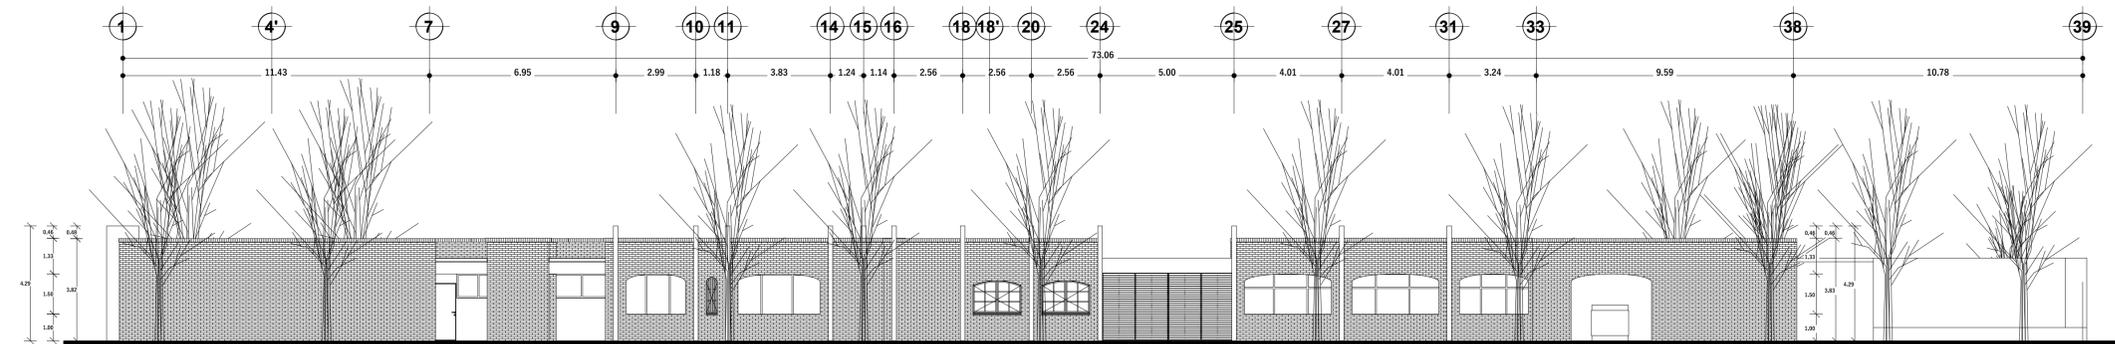

FACHADA OESTE
ESC. 1:125

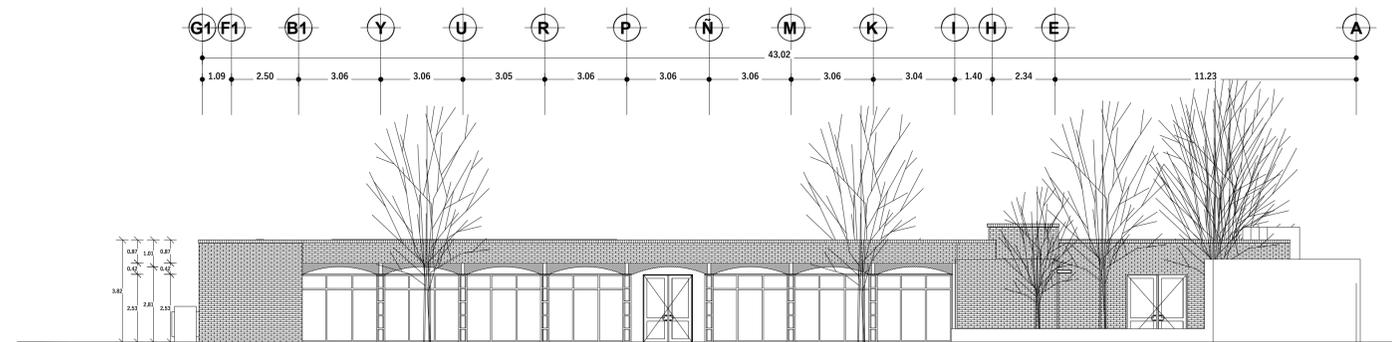

FACHADA SUR
ESC. 1:125

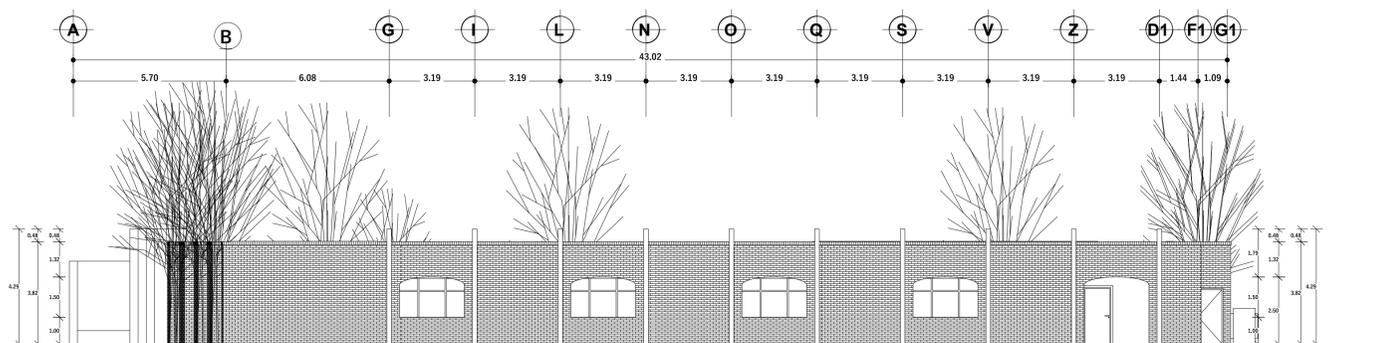

FACHADA NORTE
ESC. 1:125

LOCALIZACIÓN



SIMBOLOGÍA



ESPECIFICACIONES

- LOS NIVELES SON REFERIDOS EN METROS DE ACUERDO AL BANCO DE NIVEL EXISTENTE
- LAS COTAS RIGEN AL DIBUJO. NO SE TOMARÁN MEDIDAS A ESCALA DE ESTE PLANO
- ESTE PLANO DEBERÁ VERIFICARSE CON LOS CORRESPONDIENTES DE ESTRUCTURA E INSTALACIONES, CUALQUIER CAMBIO DEBERÁ CONSULTARSE CON EL PROYECTISTA
- EL CONTRATISTA RECTIFICARÁ EN EL LUGAR DE LA OBRA LAS DIMENSIONES Y NIVELES INDICADOS EN ESTE PLANO ANTES DE EJECUTAR CUALQUIER TRABAJO, DEBIENDO SOMETER A LA DIRECCIÓN DE LA OBRA CUALQUIER DIFERENCIA QUE HUBIERE ASÍ COMO LA INTERPRETACIÓN QUE DÉ EL PROPIO CONTRATISTA A ESTE DIBUJO.
- EL PLANO CON LA ÚLTIMA CORRECCIÓN CANCELA AL ANTERIOR.
- TODOS LOS ACABADOS, ESPECIFICACIONES Y DETALLES SEÑALADOS EN ESTE PLANO DEBERÁN EJECUTARSE DE ACUERDO A LAS ESPECIFICACIONES CORRESPONDIENTES.

TABLA DE ÁREAS

 ING. JUVENTINO PABLO JIMENEZ GONZALEZ DRO REGISTRO 0498-IE	 ING. JUVENTINO PABLO JIMENEZ GONZALEZ DRO REGISTRO 0498-IE
PROYECTISTA	DIRECTOR RESPONSABLE DE OBRA



REMODELACIÓN DEL EDIFICIO DE OFICINAS ADMINISTRATIVAS DEL COMPLEJO CASA DE ALAS DEL DIF ESTATAL.

NOMBRE DEL PROYECTO
LOCALIDAD: OAXACA DE JUÁREZ; MUNICIPIO: OAXACA DE JUÁREZ; REGIÓN: VALLES CENTRALES, EN EL ESTADO DE OAXACA.

UBICACIÓN
MTRO. ALEJANDRO MURAT HINOJOSA.

GOBERNADOR CONSTITUCIONAL DEL ESTADO DE OAXACA.
MTRO. JAVIER LAZCANO VARGAS

SECRETARIO DE LAS INFRAESTRUCTURAS Y EL ORDENAMIENTO TERRITORIAL SUSTENTABLE.
MTRO. LEOPOLDO GILBERTO LÓPEZ LÓPEZ

SUBSECRETARIO DE OBRAS PÚBLICAS.
ING. LUIS ALBERTO LEAL ORTIZ

DIRECTOR DE ESTUDIOS Y PROYECTOS
PLANO DE FACHADAS

NOMBRE DEL PLANO
ARQ-05 5

CLAVE No. DE PLANO
METROS 2022 LA INDICADA
COTIZACIÓN FECHA ESCALA