



FACHADA ESTE
ESC: 1:100

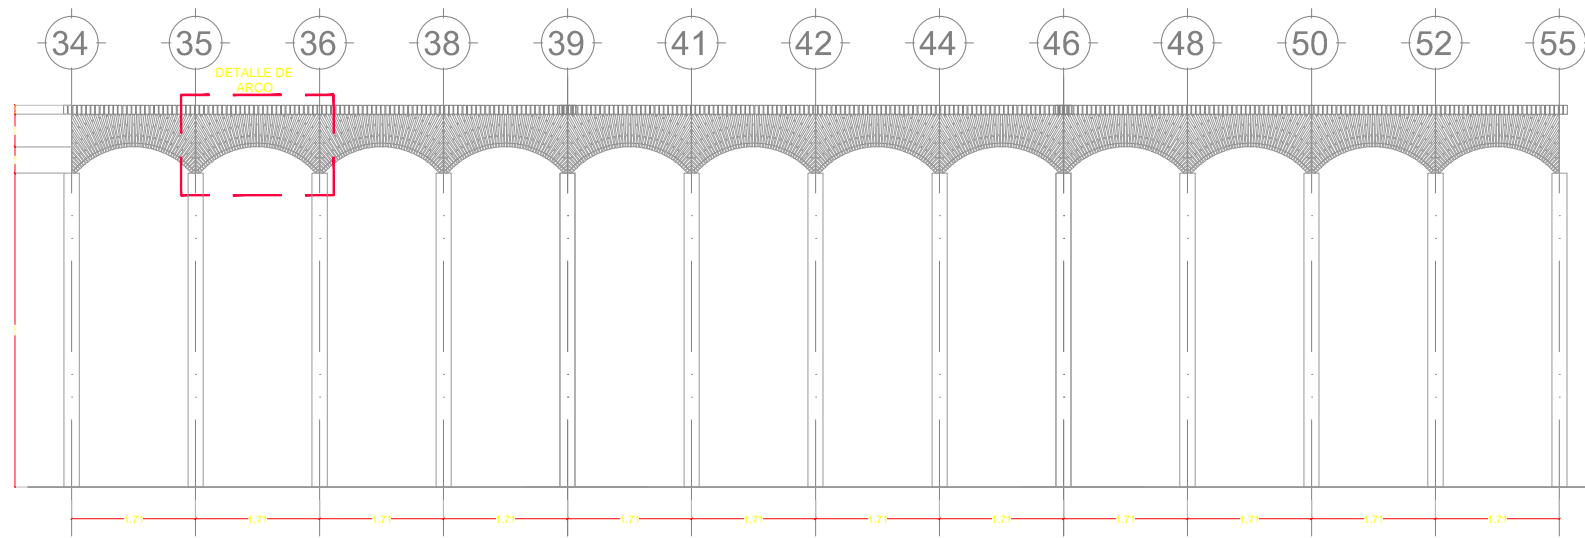

ESC:1:100

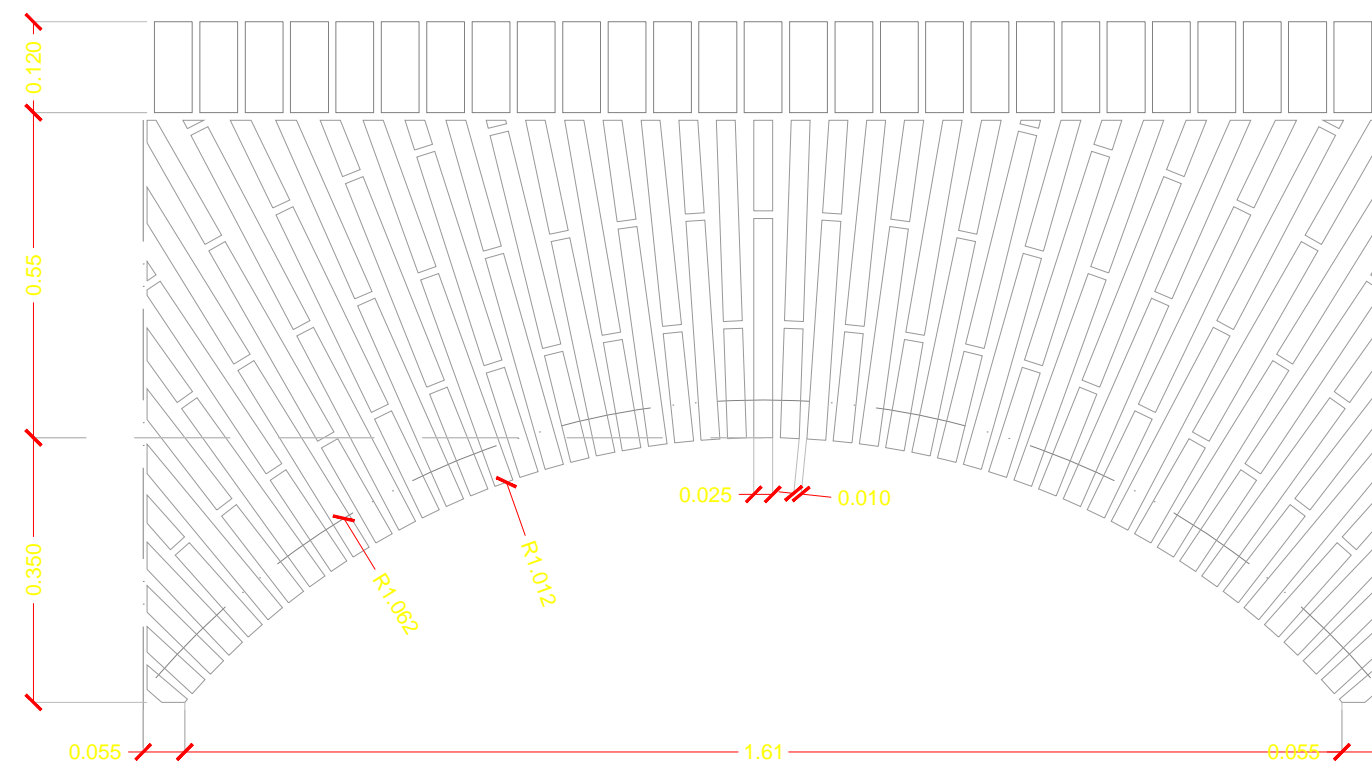

DETALLE DE ARCO
ESC:1:10

C:\Users\curie\OneDrive\Documentos\LOGOSINFRA.jpg

FORTALECIMIENTO PARA LA ATENCIÓN DE NIÑAS, NIÑOS Y ADOLESCENTES MIGRANTES ACOMPAÑADOS EN EL DIF OAXACA (REHABILITACIÓN DEL CAS)

NOMBRE DEL PROYECTO

LOCALIDAD: SAN RAYMUNDO JALPAN; MUNICIPIO: SAN RAYMUNDO JALPAN; REGIÓN: VALLES CENTRALES, EN EL ESTADO DE OAXACA.

UBICACIÓN

MTRO. ALEJANDRO MURAT HINOJOSA.

GOBERNADOR CONSTITUCIONAL DEL ESTADO DE OAXACA.

MTRO. JAVIER LAZCANO VARGAS

SECRETARIO DE LAS INFRAESTRUCTURAS Y EL ORDENAMIENTO TERRITORIAL SUSTENTABLE.

MTRO. LEOPOLDO GILBERTO LÓPEZ LÓPEZ

SUBSECRETARIO DE OBRAS PÚBLICAS.

ING. LUIS ALBERTO LEAL ORTIZ

DIRECTOR DE ESTUDIOS Y PROYECTOS



ING. JUVENTINO PABLO JIMENEZ GONZALEZ
DFO REGISTRO 0498-IE

PROYECTISTA



ING. JUVENTINO PABLO JIMENEZ GONZALEZ
DFO REGISTRO 0498-IE

DIRECTOR RESPONSABLE DE OBRA

CONTENIDO:

PLANO DE DETALLE

ESCALA: INDICADA

FECHA: 06 DE MAYO DE 2022

ACOTACIÓN: METROS

RESPUESTA: 55 DE 85