


ESCALA HORIZONTAL 1:300
ESCALA VERTICAL 1:30

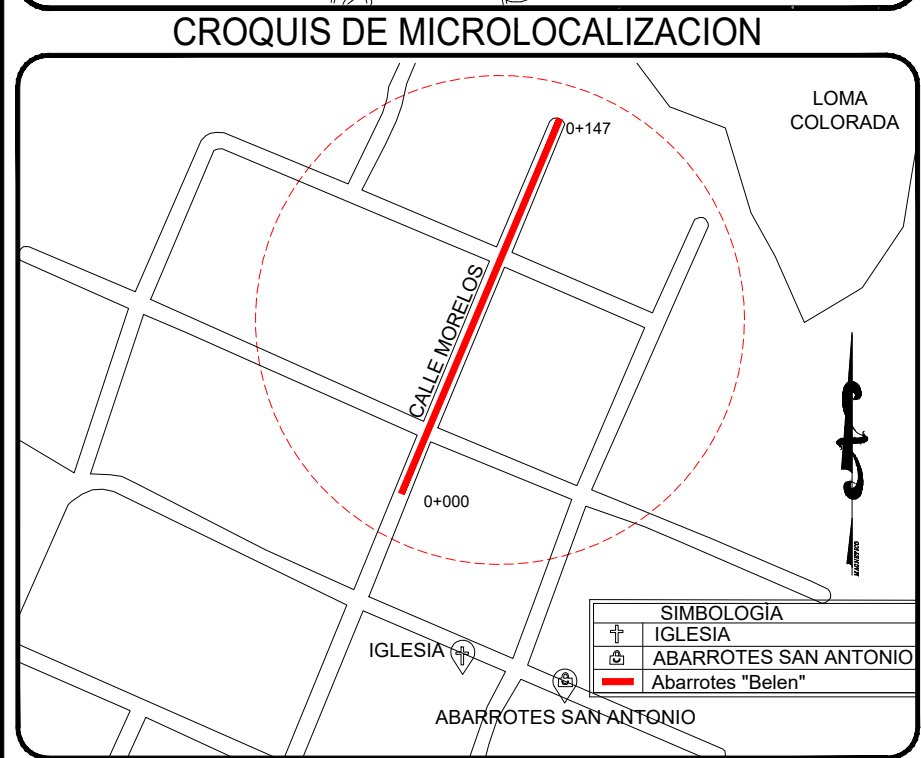

SECCIÓN TIPO

**ACOTACIONES DE
DIMENSIONES DE ESPACIO
PUBLICO**

VARIABLE

0.15 m 6.00 m 0.15 m

1427.00
1426.00
1425.00
1424.00

-3.00 -4.00 -3.00 -2.00 -1.00 0.00 1.00 2.00 3.00 4.00 5.00

CONCRETO HIDRAULICO
RESINA

SIN ESCALA

ELEVACIONES

CONCRETO HIDRAULICO = 0.15

BASE = 0.20

ESTRUCTURA DEL PAVIMENTO

ELABORÓ: ING. ABELARDO ZARAGOZA VARGAS
CÉDULA PROFESIONAL: 9781105

PROYECTÓ: ARQ. RODOLFO CASTILLO HERNÁNDEZ
CÉDULA PROFESIONAL: 3771787
D.R.O: A-2146-A

SECRETARIA DE LAS INFRAESTRUCTURAS Y EL ORDENAMIENTO TERRITORIAL SUSTENTABLE		
MTO. JAVIER LAZCANO VARGAS		
SECRETARIO DE LAS INFRAESTRUCTURAS Y EL ORDENAMIENTO TERRITORIAL SUSTENTABLE.		
Plano:	1 DE 1	Escala: 1: 300
Fecha:	ENERO-22	