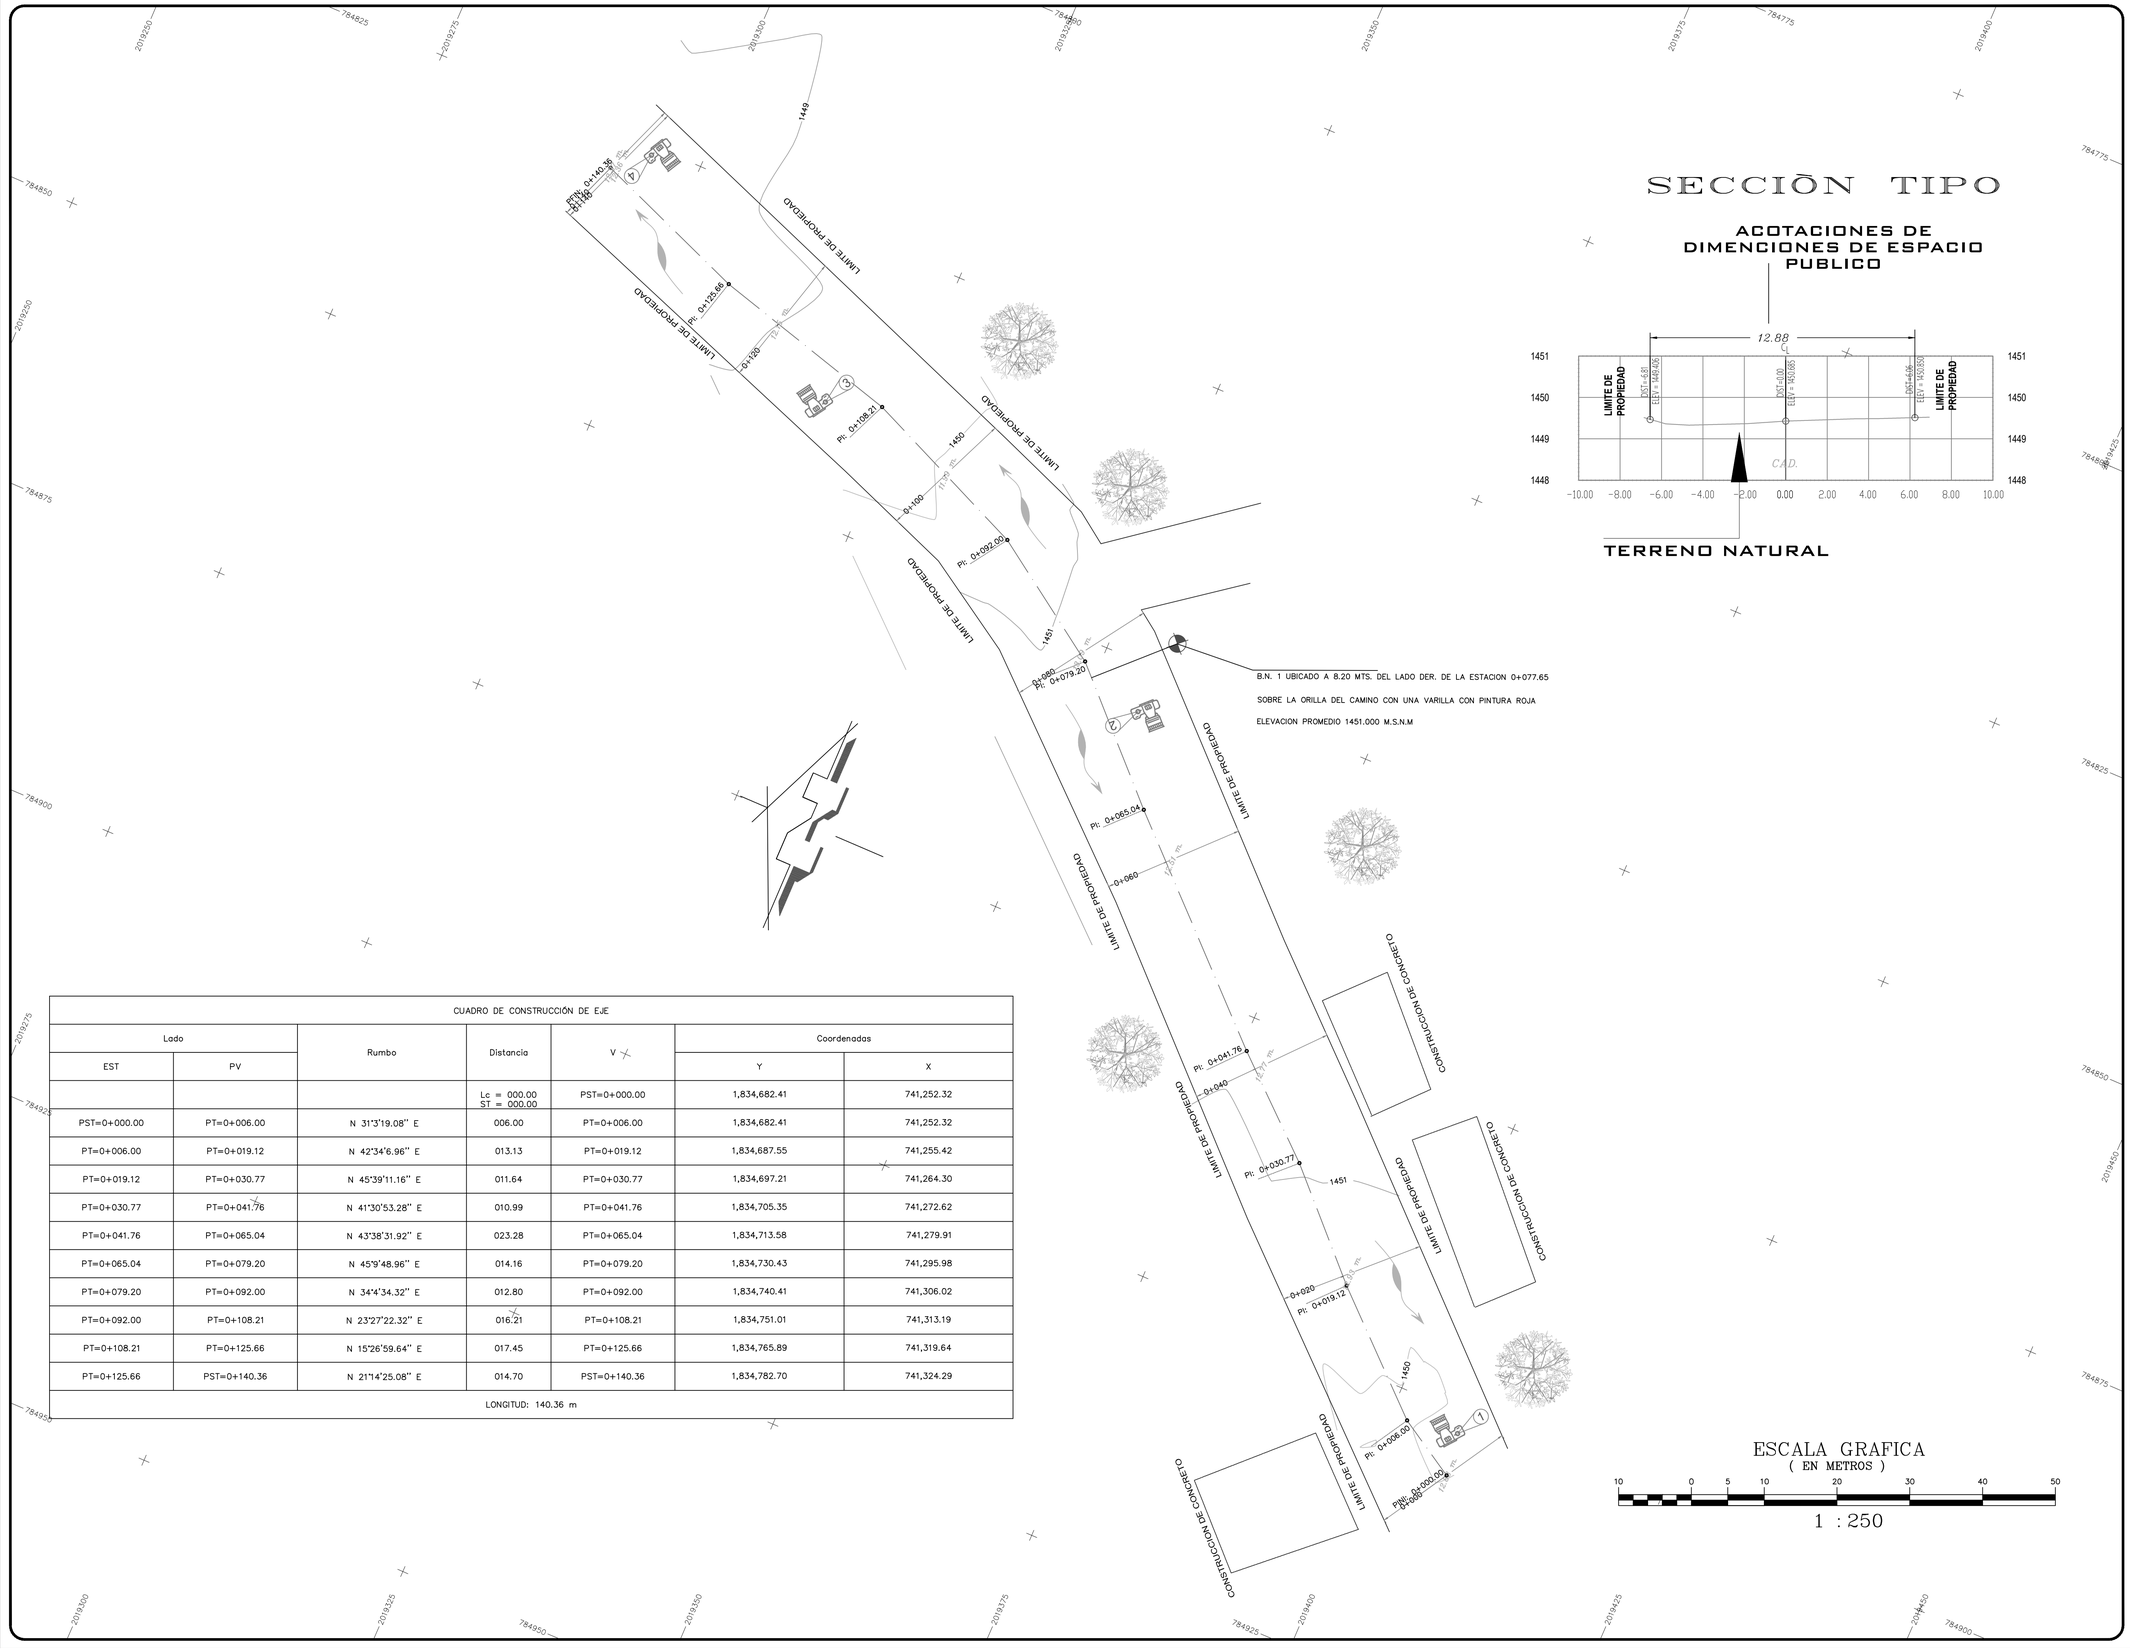

SECCIÒN TIPO

ACOTACIONES DE DIMENCIONES DE ESPACIO PUBLICO

TERRENO NATURAL

CUADRO DE CONSTRUCCIÓN DE EJE						
Lado		Rumbo	Distancia	V	Coordenadas	
EST	PV				Y	X
			Lc = 000.00 ST = 000.00	PST=0+000.00	1,834,682.41	741,252.32
PST=0+000.00	PT=0+006.00	N 31°3'19.08" E	006.00	PT=0+006.00	1,834,682.41	741,252.32
PT=0+006.00	PT=0+019.12	N 42°34'6.96" E	013.13	PT=0+019.12	1,834,687.55	741,255.42
PT=0+019.12	PT=0+030.77	N 45°39'11.16" E	011.64	PT=0+030.77	1,834,697.21	741,264.30
PT=0+030.77	PT=0+041.76	N 41°30'53.28" E	010.99	PT=0+041.76	1,834,705.35	741,272.62
PT=0+041.76	PT=0+065.04	N 43°38'31.92" E	023.28	PT=0+065.04	1,834,713.58	741,279.91
PT=0+065.04	PT=0+079.20	N 45°9'48.96" E	014.16	PT=0+079.20	1,834,730.43	741,295.98
PT=0+079.20	PT=0+092.00	N 34°4'34.32" E	012.80	PT=0+092.00	1,834,740.41	741,306.02
PT=0+092.00	PT=0+108.21	N 23°27'22.32" E	016.21	PT=0+108.21	1,834,751.01	741,313.19
PT=0+108.21	PT=0+125.66	N 15°26'59.64" E	017.45	PT=0+125.66	1,834,765.89	741,319.64
PT=0+125.66	PST=0+140.36	N 21°14'25.08" E	014.70	PST=0+140.36	1,834,782.70	741,324.29
LONGITUD: 140.36 m						

ESCALA GRAFICA
(EN METROS)

10 0 5 10 20 30 40 50

1 : 250

CROQUIS DE MACROLOCALIZACION

CROQUIS DE MICROLOCALIZACION

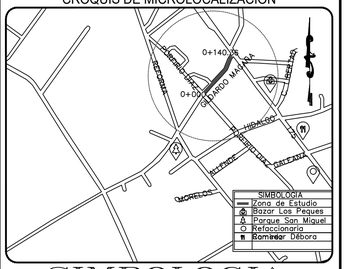

SIMBOLOGIA

- EJE EXISTENTE
- LIMITE DE PROPIEDAD PUBLICA
- CONSTRUCCIÓN DE MATERIAL
- CURVA DE NIVEL ORDINARIA
- 1500 CURVA DE NIVEL MAESTRA A CADA 2.5 MTS
- SENTIDO DEL FLUJO DEL AGUA PLUVIAL
- CERCO
- PAVIMENTO EXISTENTE
- TERRENO NATURAL
- VISTA DE REPORTE FOTOGRAFICO
- ARROYO
- POSTE DE CFE
- POSTE DE TELMEX
- POZO DE VISITA ACCESO
- MUFA
- BANCOS DE NIVEL
- POSTE RETENIDA
- POZO DE AGUA
- POZO DE VISITA
- REGISTRO DE AGUA
- REGISTRO ELECTRICO
- REJILLA
- ALCANTARRILLA
- SEMAFORO
- TORRE ALTA TENSION
- SEÑALAMIENTO VIAL
- ARBOL
- DEPOSITO DE AGUA
- FANTASMA
- MEDIDOR
- HIDRANTE
- LUMINARIA
- MUFA (MEDIDOR)
- TELEFONO PUBLICO
- TIRANTE DE POSTE
- REGISTRO DE DRENAJE PLUVIAL
- REGISTRO DE DRENAJE SANITARIO

PLANTA TOPOGRAFICA

Proyecto: CONSTRUCCIÓN DE PAVIMENTO CON CONCRETO HIDRÁULICO DE LA CALLE GILDARDO MAGAÑA EN LA LOCALIDAD DE SAN MIGUEL EJUTLA EN EL MUNICIPIO DE SAN MIGUEL EJUTLA.

Ubicaciòn: SAN MIGUEL EJUTLA, OAX.

PLANO TOPOGRAFICO
DEL KM 0+000.00 AL KM 0+140.36

DIRECTOR RESPONSABLE DE OBRA
ARQ. RODOLFO CASTILLO HERNÁNDEZ
CÉDULA PROFESIONAL: 3771787
D.R.O. A-2146.A

PROYECTISTA
ING. ABELARDO ZARAGOZA VARGAS
CÉDULA PROFESIONAL: 9781105

H. AYUNTAMIENTO DE SAN MIGUEL EJUTLA, OAXACA.

PRESIDENTE MUNICIPAL
C. RODRIGO LUCAS HERNÁNDEZ

SECRETARIA MUNICIPAL
C. SOCORRO LÓPEZ HERNÁNDEZ

RESIDENCIA MUNICIPAL Mpio. San Miguel Ejutla, Oax.

SECRETARÍA MUNICIPAL Mpio. San Miguel Ejutla, Oax.

REVISÒ Y VALIDÒ:

SECRETARIA DE LAS INFRAESTRUCTURAS Y EL ORDENAMIENTO TERRITORIAL SUSTENTABLE

MTRO. JAVIER LAZCANO VARGAS

SECRETARIO DE LAS INFRAESTRUCTURAS Y EL ORDENAMIENTO TERRITORIAL SUSTENTABLE.

Plano: 1 DE 1	Escala: 1:250	Fecha: JUNIO 2022