


SIMBOLOGIA	
---	TERRENO NATURAL EXISTENTE
P.V.	PUNTO DE INFLEXIÓN VERTICAL
ELEV.	ELEVACIONES EN METROS

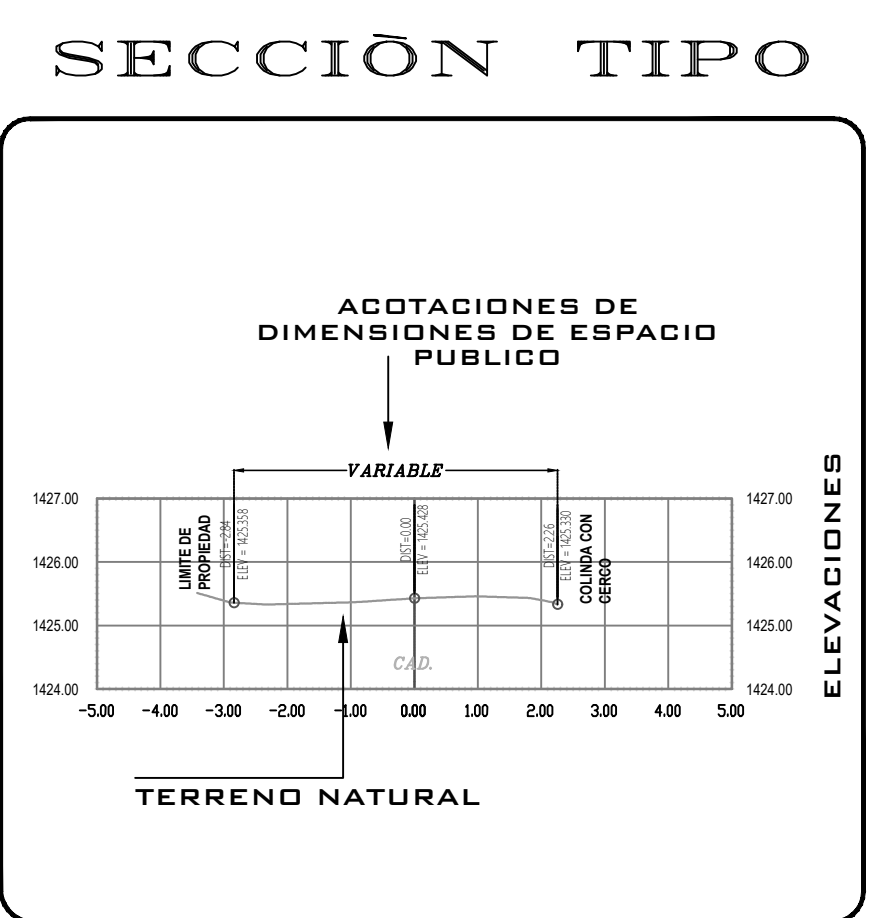

PERFIL DEL TERRENO NATURAL		
Proyecto: CONSTRUCCIÓN DE PAVIMENTO CON CONCRETO HIDRAULICO DE LA CALLE GILDARDO MAGANA EN LA LOCALIDAD DE SAN MIGUEL EJUTLA EN EL MUNICIPIO DE SAN MIGUEL EJUTLA.		
Ubicación: SAN MIGUEL EJUTLA, OAX.		
PLANO PROYECTO DEL KM 0+000.00 AL KM 0+140.00		
DIRECTOR RESPONSABLE DE OBRA ARO. RODOLFO CASTILLO HERNÁNDEZ CEDULA PROFESIONAL 3771787 D.R.O. A.2146-A	PROYECTISTA ING. ABELARDO ZARAGOZA VARGAS CEDULA PROFESIONAL 3781105 D.R.O. A.2146-A	
H. AYUNTAMIENTO DE SAN MIGUEL EJUTLA, OAXACA. PRESIDENTE MUNICIPAL: C. RODRIGO LUCAS HERNÁNDEZ SECRETARÍA MUNICIPAL: C. SOCORRO LÓPEZ HERNÁNDEZ		
REVISÓ Y VALIDÓ: SECRETARÍA DE LAS INFRAESTRUCTURAS Y EL ORDENAMIENTO TERRITORIAL SUSTENTABLE MTRO. JAVIER LAZCANO VARGAS SECRETARIO DE LAS INFRAESTRUCTURAS Y EL ORDENAMIENTO TERRITORIAL SUSTENTABLE.		
Plano: 1 DE 1	Escala: 1:250	Fecha: JUNIO 2022