



PLANTA ARQUITECTONICA

ESCALA: ----- 1:100

CROQUIS DE MACROLOCALIZACION

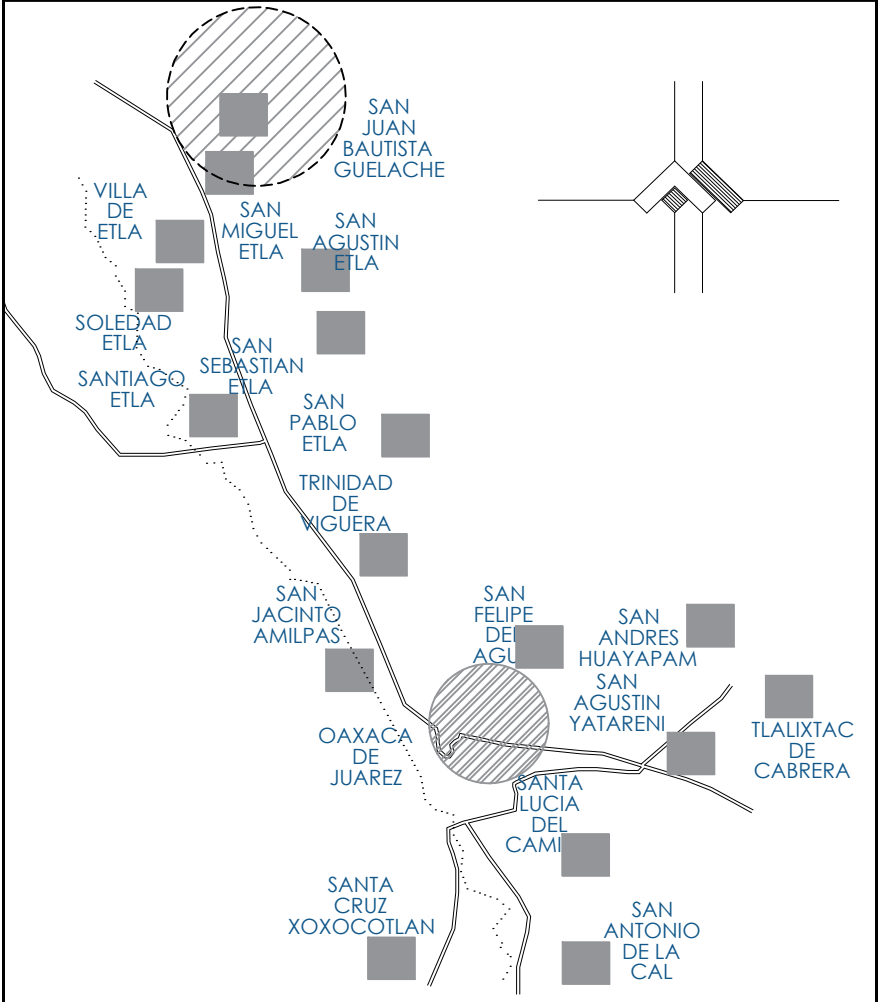

CROQUIS DE MICROLOCALIZACION

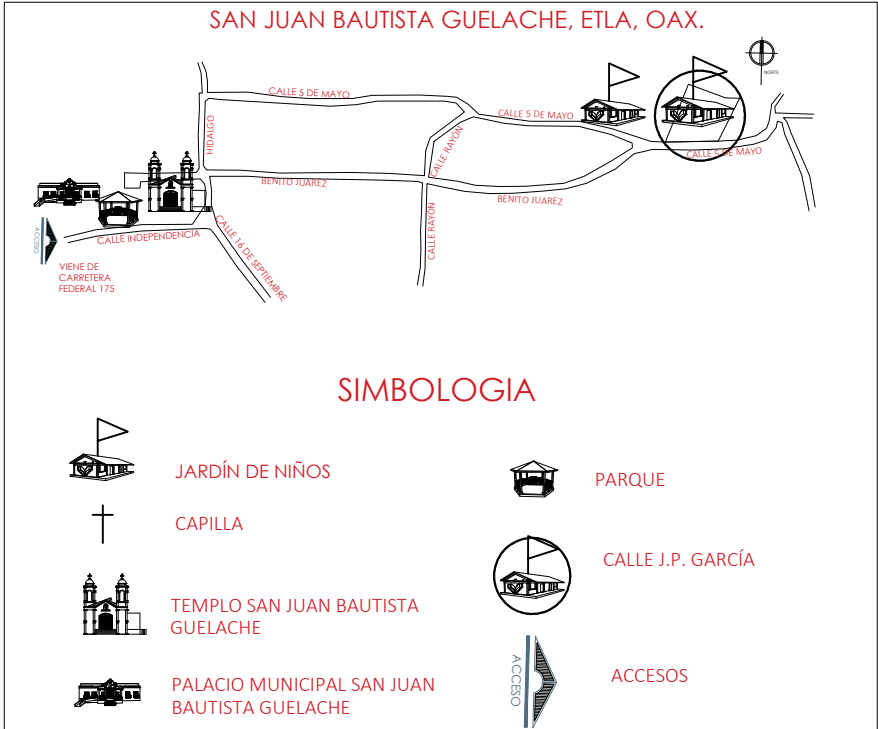

OBRA:
"CONSTRUCCIÓN DE TECHADO EN EL AREA DE IMPARTICION DE EDUCACION FISICA DE LA ESCUELA TELESECUNDARIA CLAVE: 20DTV0105D, DE SAN JUAN BAUTISTA GUELACHE, SAN JUAN BAUTISTA GUELACHE, ETLA, OAXACA"

H. AYUNTAMIENTO CONSTITUCIONAL DE SAN JUAN BAUTISTA GUELACHE

C. EMILIANO HERNÁNDEZ PEREZ PRESIDENTE CONSEJERO

C. MARCELINO RAMOS RIVERA SINDICO CONSEJERO

C. HILARIO LUNA MENDOZA SECRETARIO CONSEJERO

PROYECTISTA

ARQ. ANDRES FERNANDO TAPIA SOLIS CED. PROF. 1027732

CALCULISTA

ING. CANDIDO MENDOZA CABALLERO CED. PROF. 5531097

RESPONSABLE TECNICO:
ARQ ANDRES FERNANDO TAPIA SOLIS DRO. A-1697-A

ESCALA: LA INDICADA ACOTACION: METROS FECHA: JUNIO 2021

PLANO: PLANTA ARQUITECTÓNICA CONJUNTO GENERAL 2 DE 10