



CORTE SEGUN Y - Y'

ESCALA: 1:100

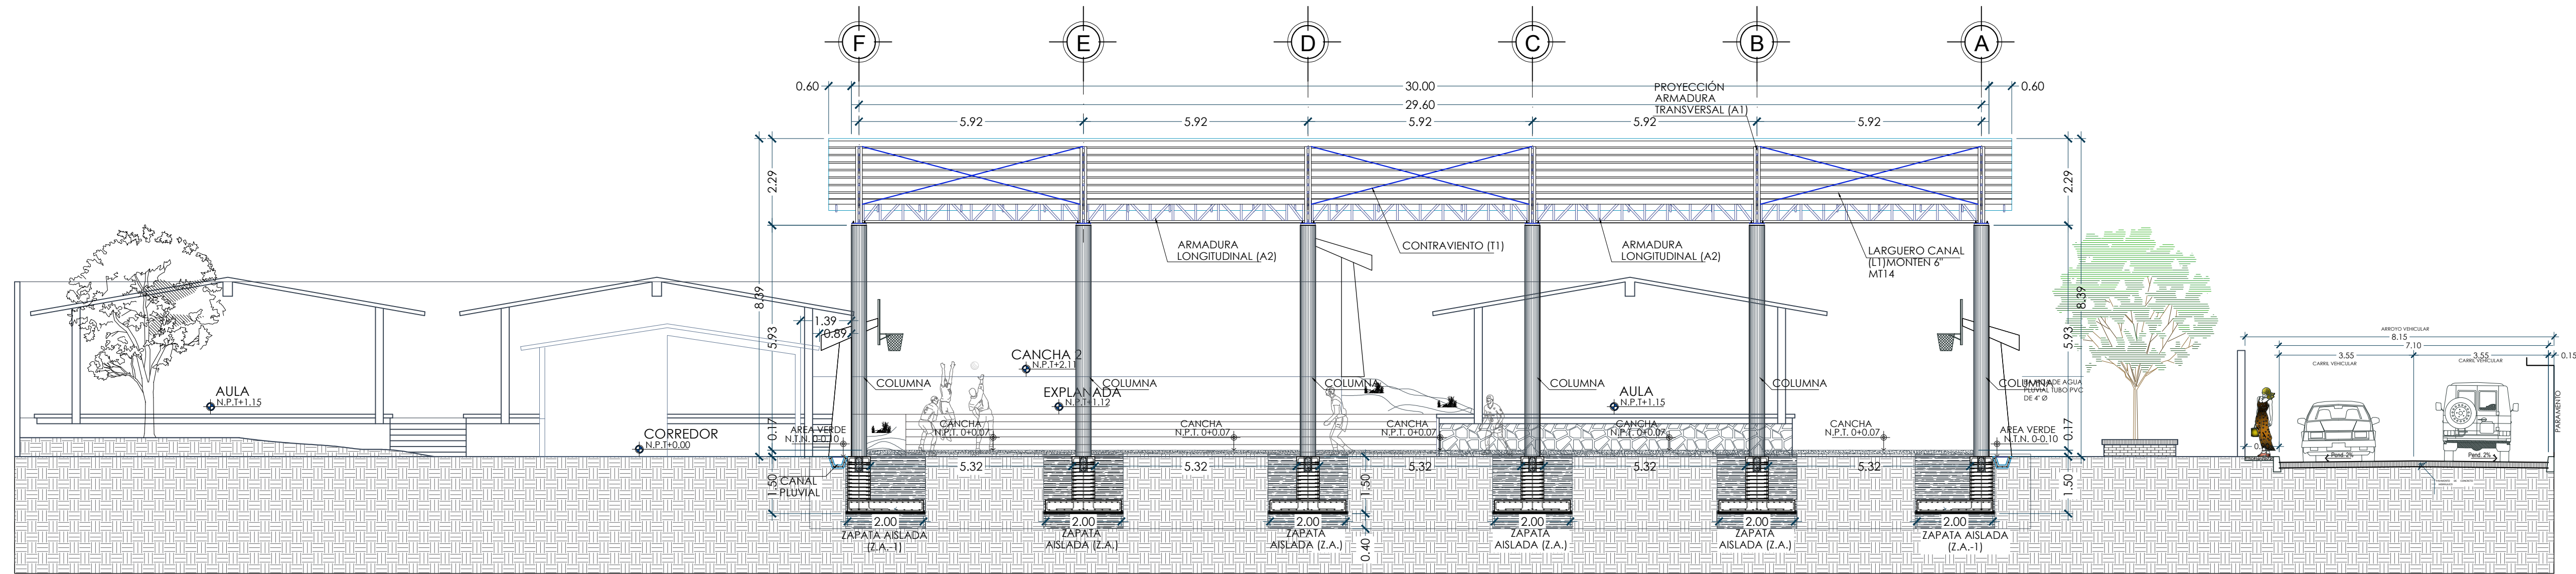


CORTE SEGUN E - E'

ESCALA: 1:100

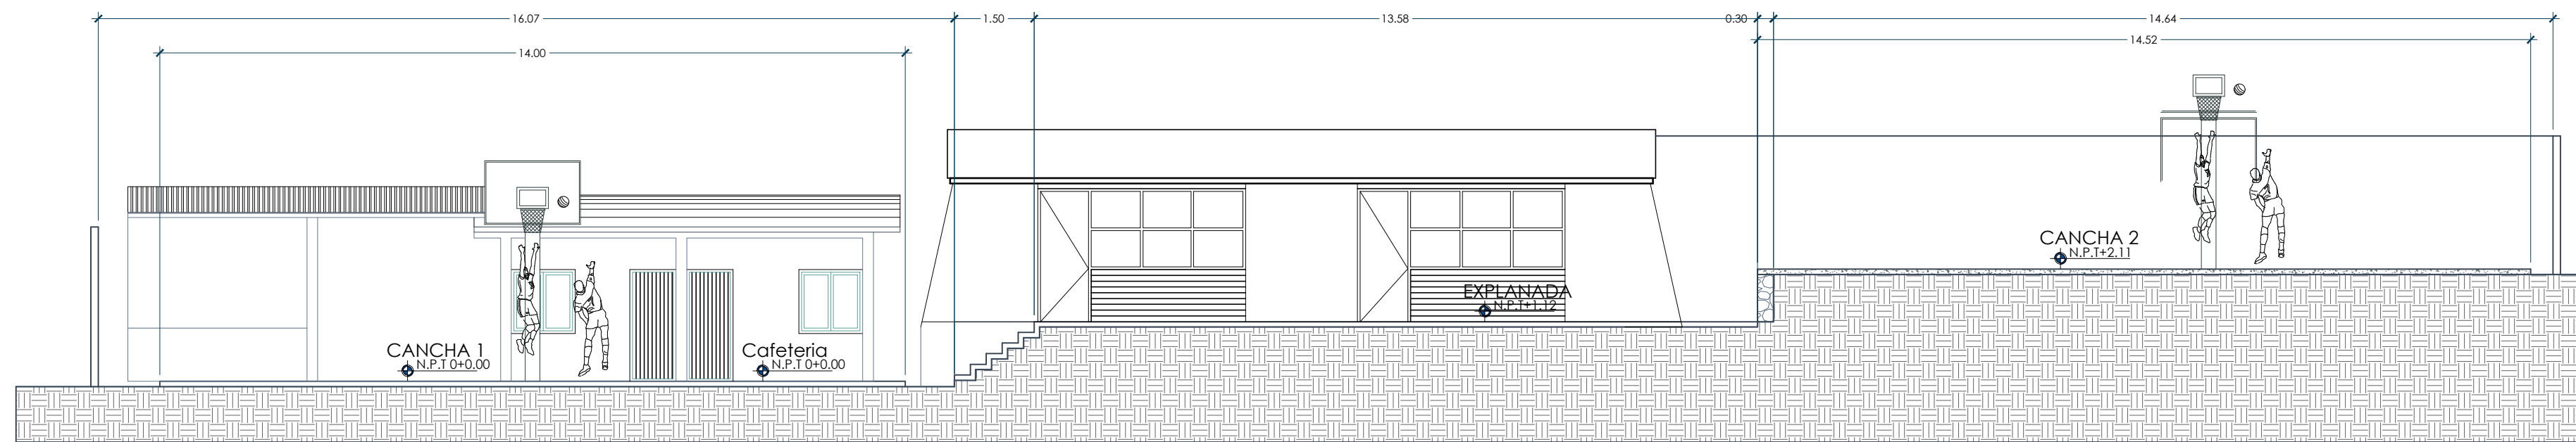


CORTE SEGUN X - X'

ESCALA: 1:100

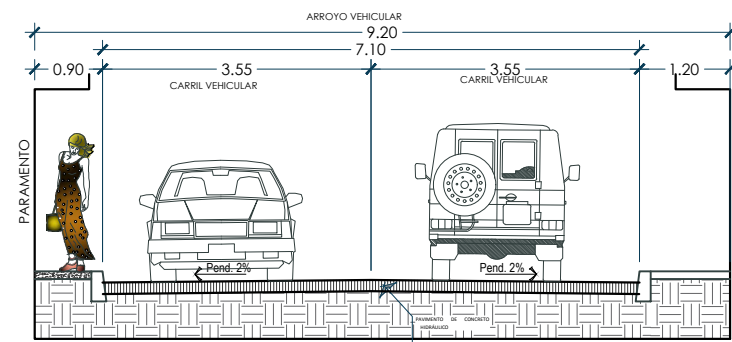


CORTE SEGUN A-A'

ESCALA: 1:100

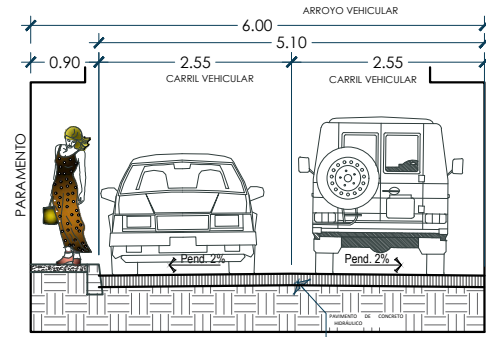


CORTE SEGUN C-C'

ESCALA: 1:100

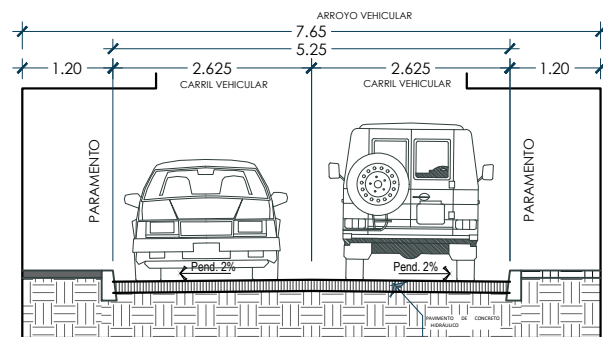

CORTE SEGUN B-B'


ESCALA: 1:100

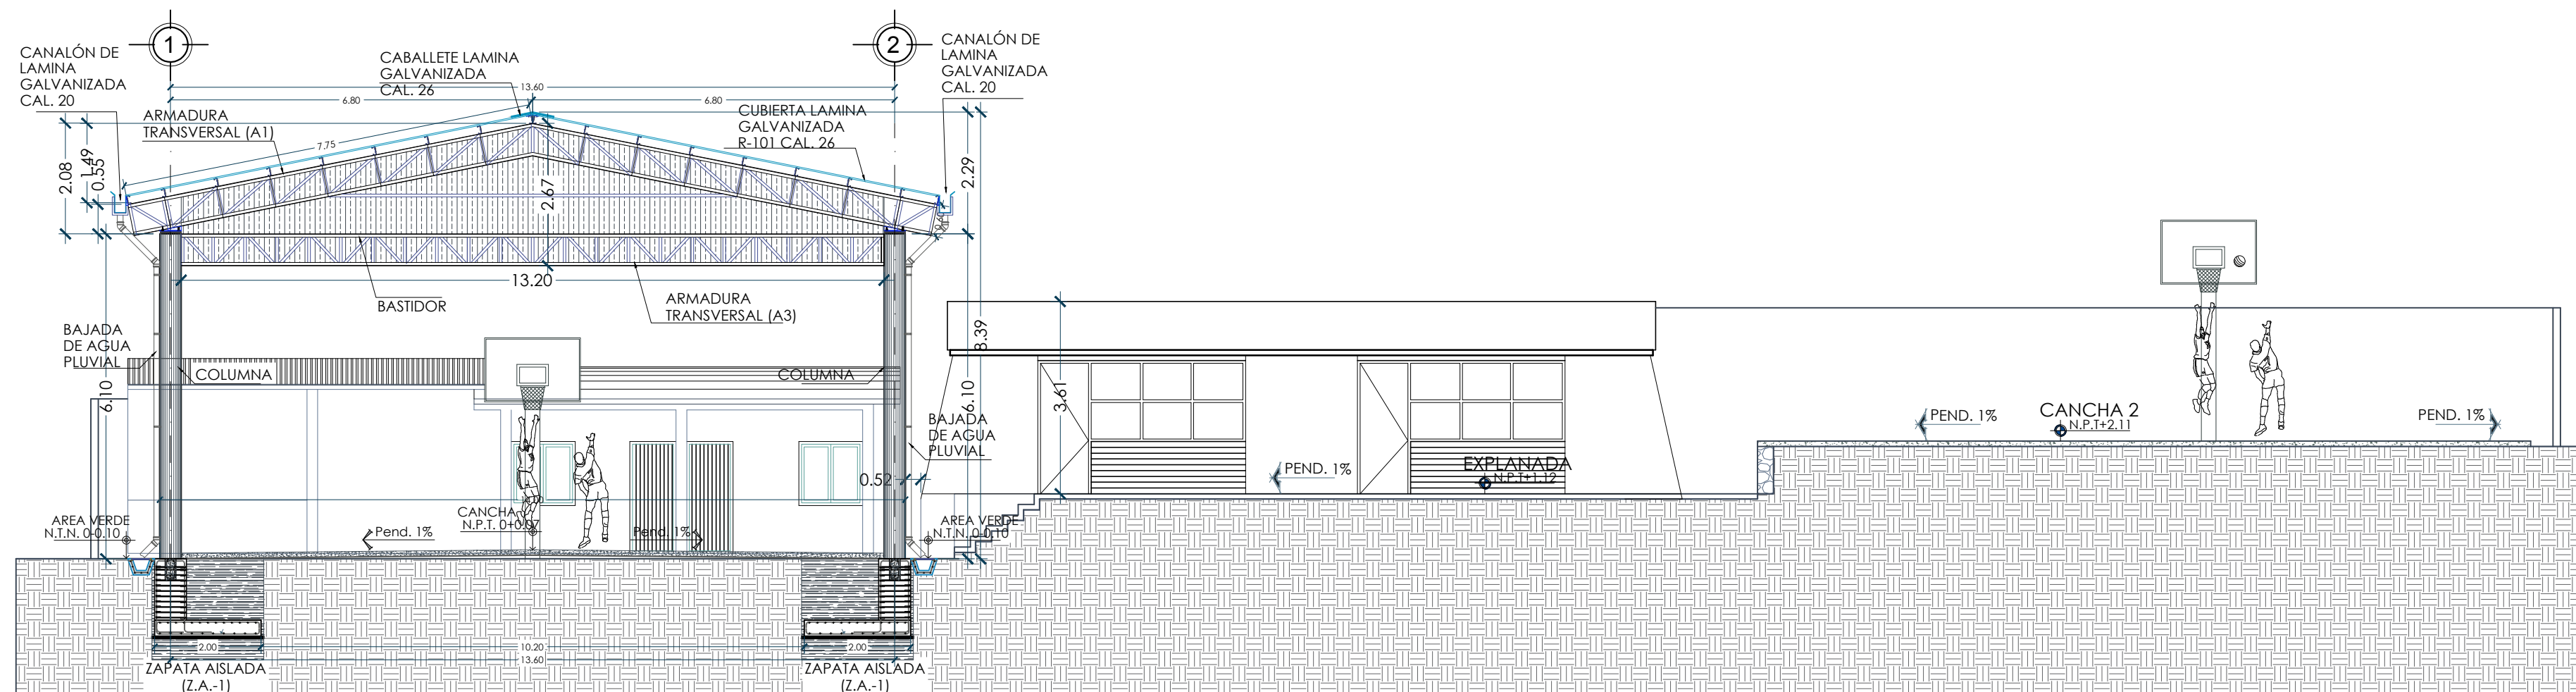


CORTE SEGUN F - F'

ESCALA: 1:100

CROQUIS DE MACROLOCALIZACION

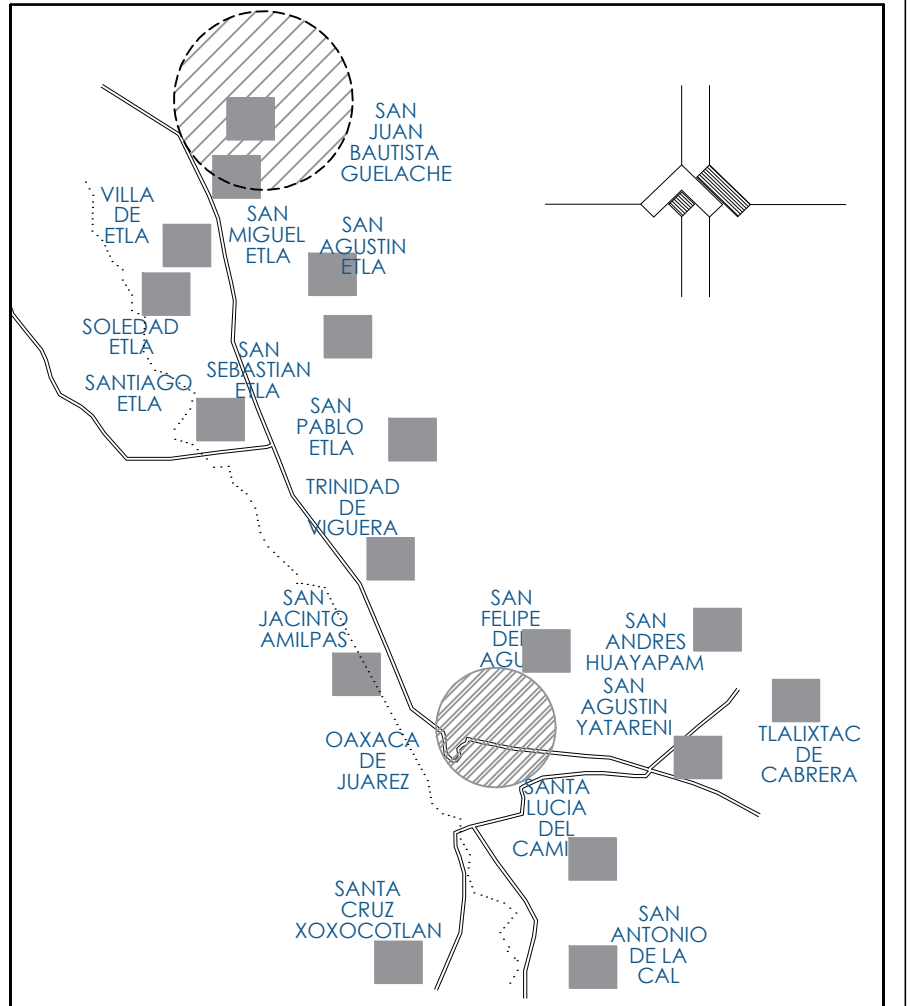

CROQUIS DE MICROLOCALIZACION

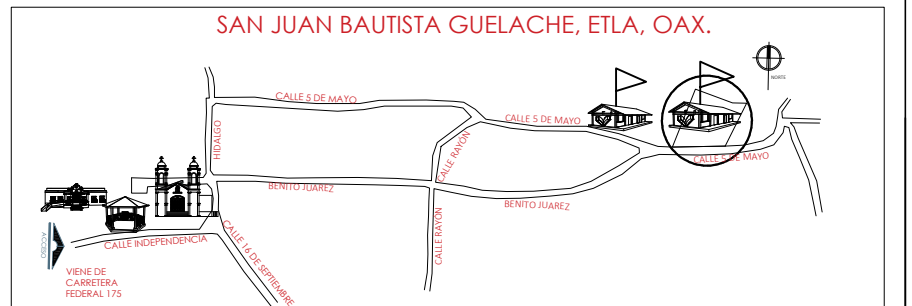

SIMBOLOGIA



OBRA:
"CONSTRUCCIÓN DE TECHADO EN EL AREA DE IMPARTICION DE EDUCACION FISICA DE LA ESCUELA TELESECUNDARIA CLAVE: 20DTV0105D, DE SAN JUAN BAUTISTA GUELACHE, SAN JUAN BAUTISTA GUELACHE, ETLA, OAXACA"
LOCALIDAD: SAN JUAN BAUTISTA GUELACHE
MUNICIPIO: SAN JUAN BAUTISTA GUELACHE
DISTRITO: ETLA

H. AYUNTAMIENTO CONSTITUCIONAL DE
SAN JUAN BAUTISTA GUELACHE

C. EMILIANO HERNÁNDEZ PEREZ
PRESIDENTE CONSEJERO

C. MARCELINO RAMOS RIVERA
SINDICO CONSEJERO

C. HILARIO LUNA MENDOZA
SECRETARIO CONSEJERO

PROYECTISTA

ARQ. ANDRES FERNANDO TAPIA SOLIS
CED. PROF. 1027732

CALCULISTA

ING. CANDIDO MENDOZA CABALLERO
CED. PROF. 5531097

RESPONSABLE TECNICO:
ARQ ANDRES FERNANDO TAPIA SOLIS
DRO. A-1697-A

ESCALA:
LA INDICADA

ACOTACIÓN:
MÉTROS

FECHA:
JUNIO 2021

PLANO:
CORTES LONGITUDINALES Y TRANSVERSALES

3 DE 10