



CORTE SEGUN Y - Y'

ESCALA: 1:100

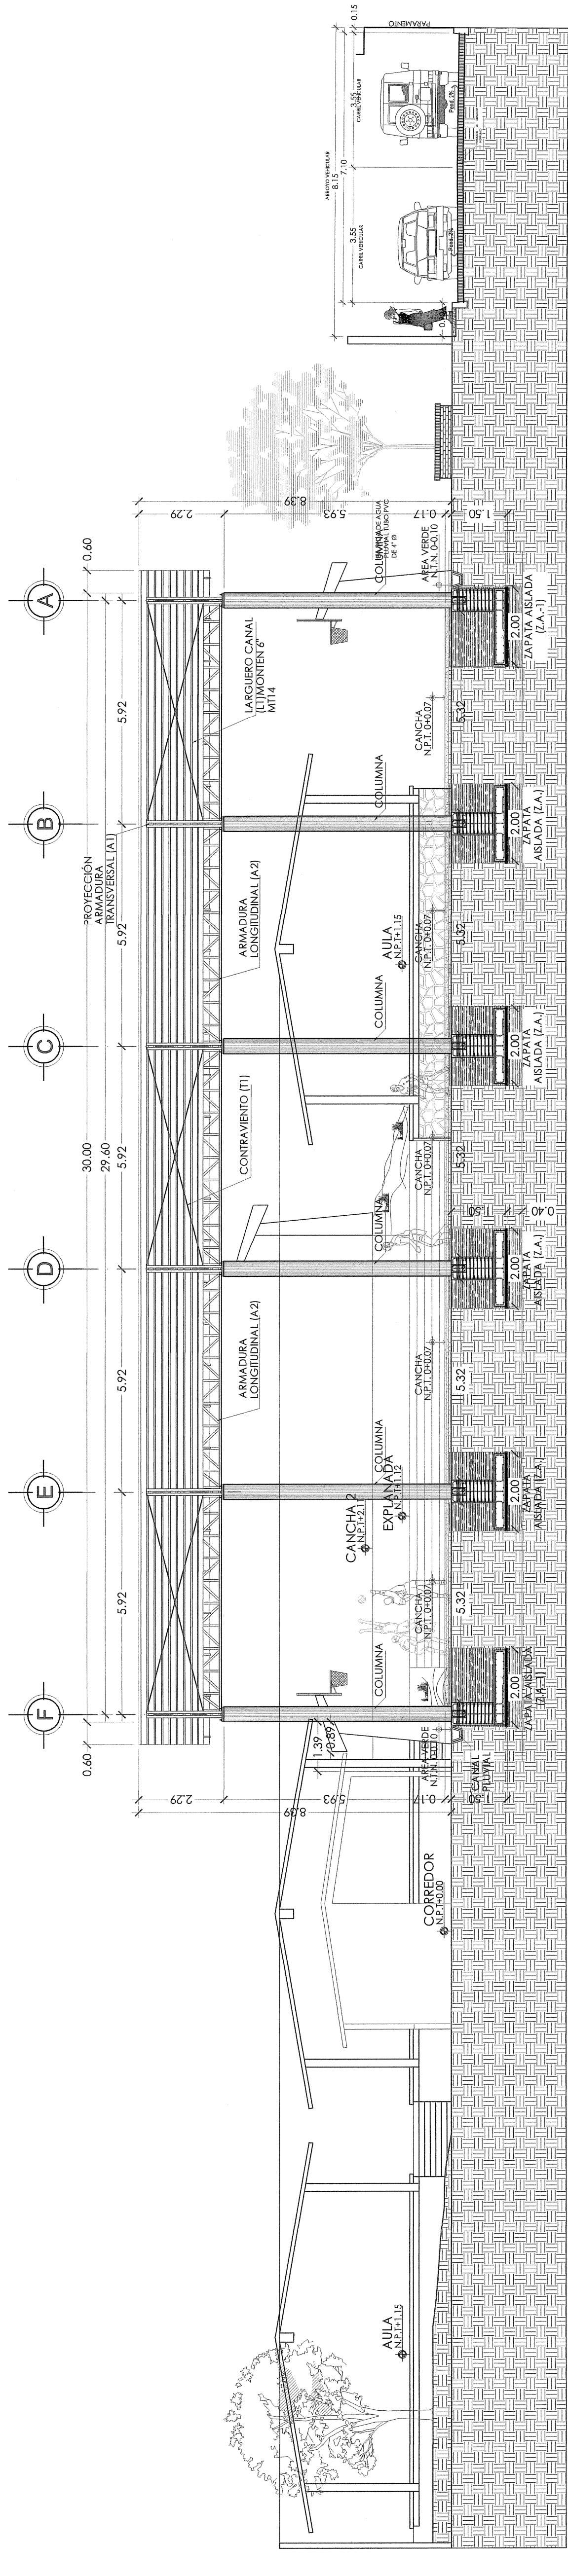


CORTE SEGUN E - E'

ESCALA: 1:100

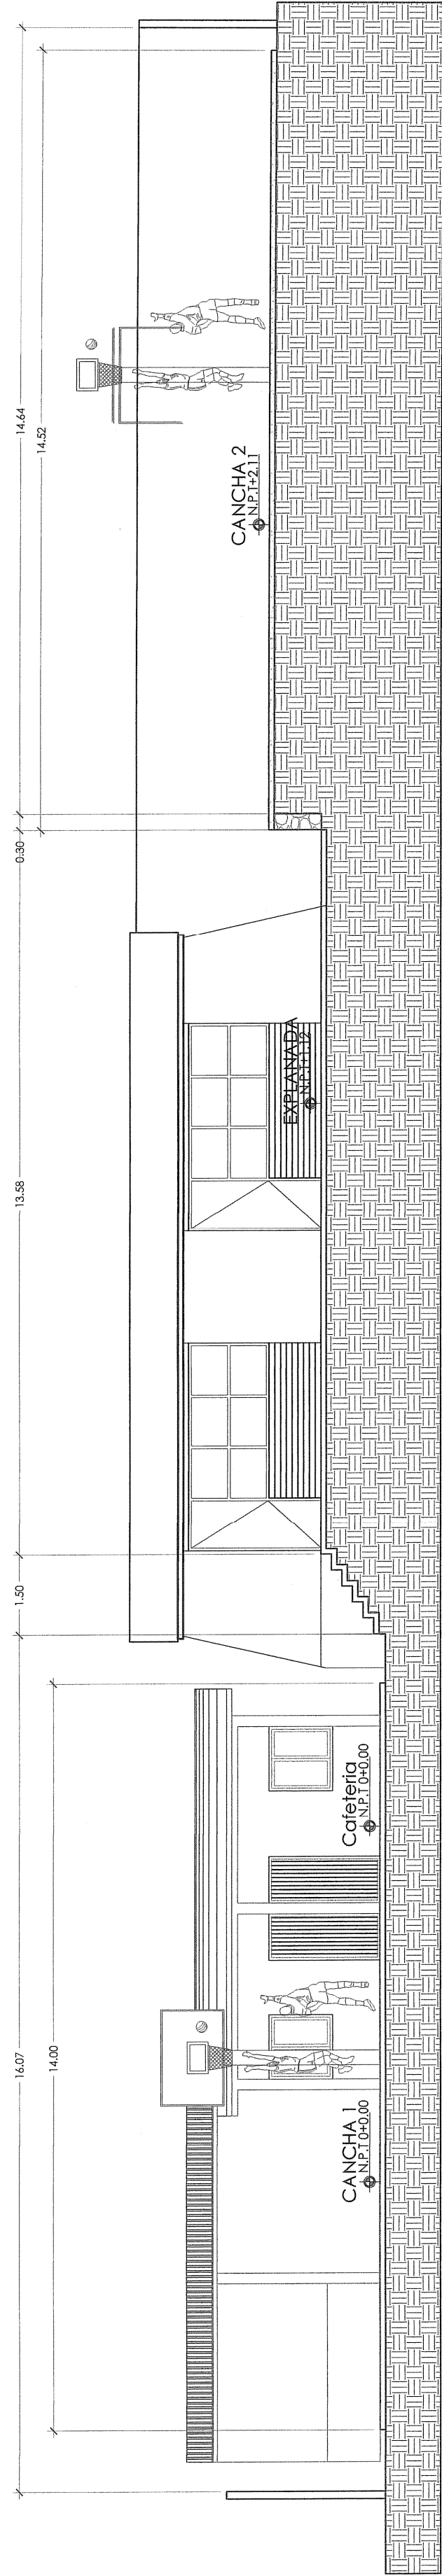

CORTE SEGUN X - X'


ESCALA: 1:100

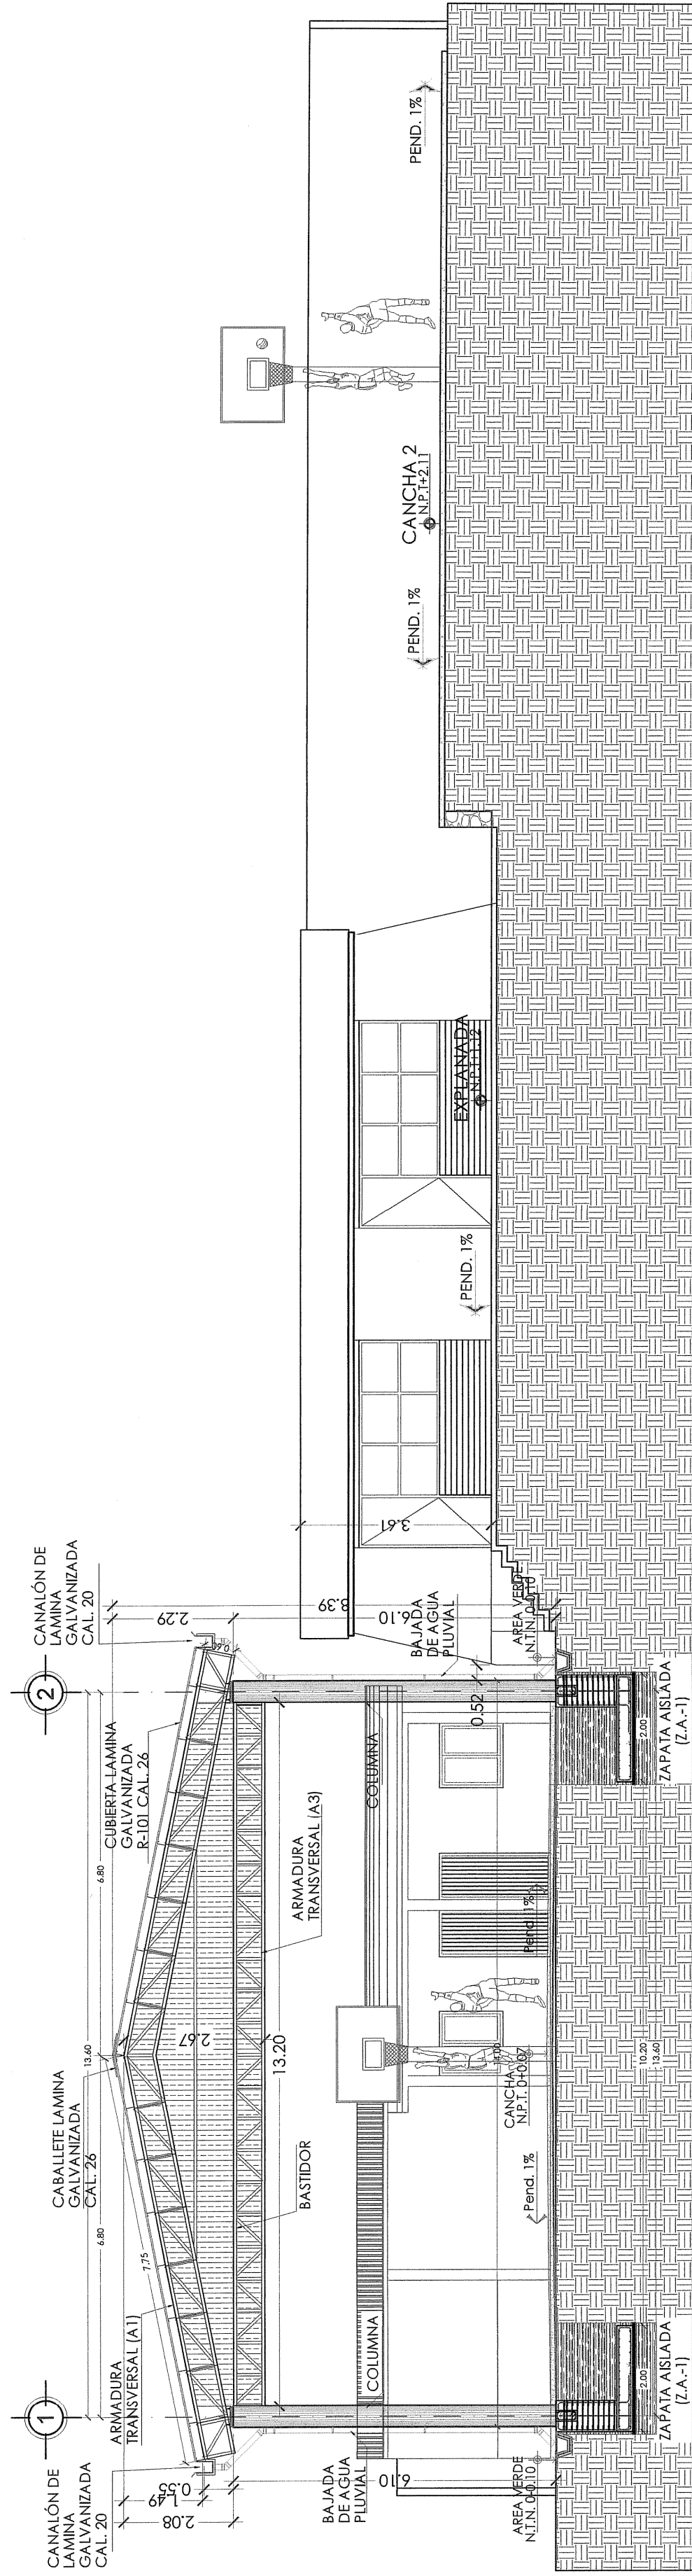


CORTE SEGUN F - F'

ESCALA: 1:100

CROQUIS DE MACROLOCALIZACION

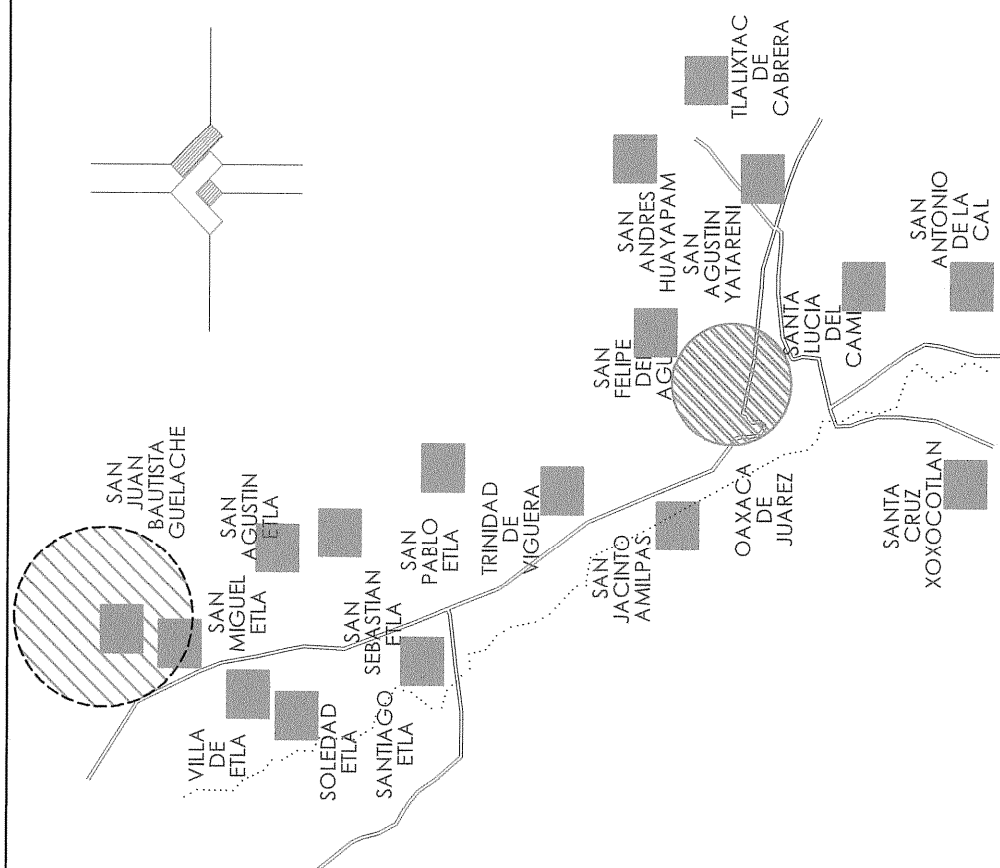


CROQUIS DE MICROLOCALIZACION

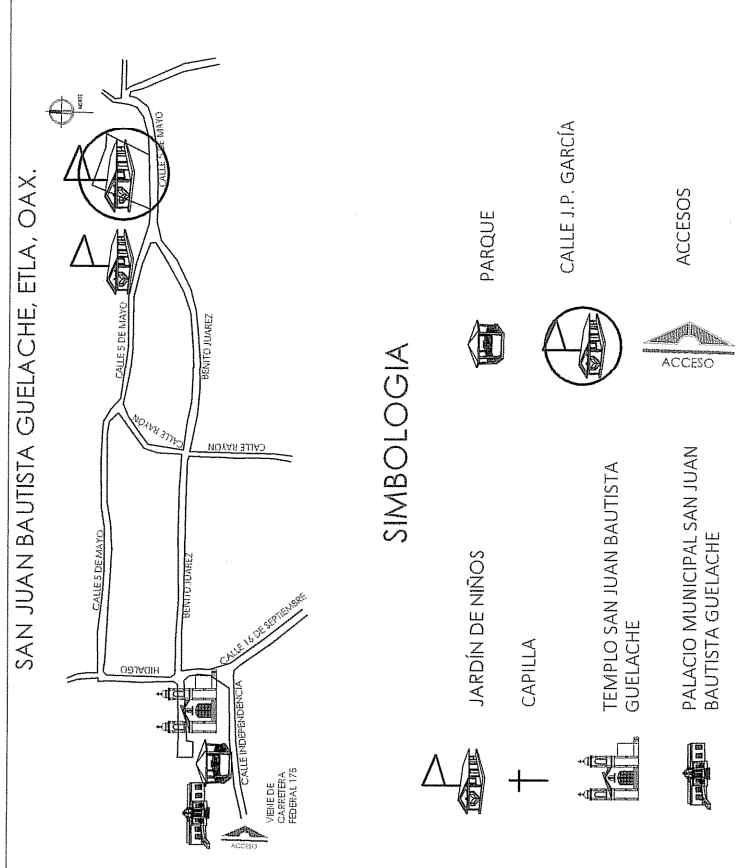

SIMBOLOGIA



OBRA: "CONSTRUCCIÓN DE TECHADO EN EL ÁREA DE IMPARTICIÓN DE EDUCACIÓN FÍSICA DE LA ESCUELA TELESECUNDARIA CLAVE: 20DTY010SD, DE SAN JUAN BAUTISTA GUELACHE, SAN JUAN BAUTISTA GUELACHE, ETLA, OAXACA"
LOCALIDAD: SAN JUAN BAUTISTA GUELACHE
MUNICIPIO: SAN JUAN BAUTISTA GUELACHE
DISTRITO: ETLA

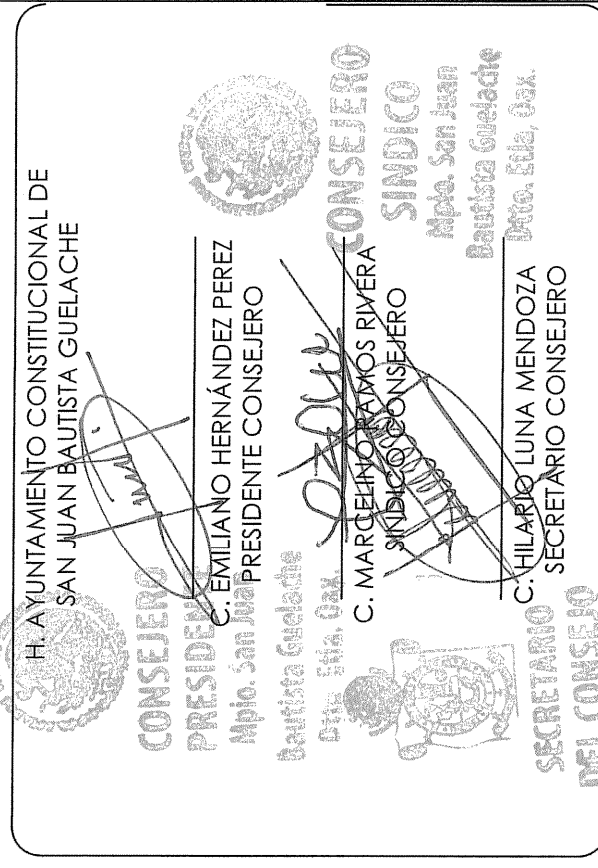

PROYECTISTA: ANDRÉS FERNÁNDO TAPIA SOLÍS
ARQ. PROF. 1027732

CALCULISTA: ING. CAUQUIO MENDOZA CABALLERO
CED. PROF. 553197

RESPONSABLE TÉCNICO: ARMANDO FERNANDO TAPIA SOLÍS
D.F.O. A-1697-A

ESCALA: LA INDICADA
ACOTACION: METROS
FECHA: JUNIO 2021

PLANO: CORTES LONGITUDINALES Y TRANSVERSALES
3 DE 10