




ESCALA GRAFICA :

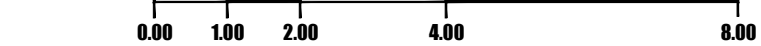


SIMBOLOGIA

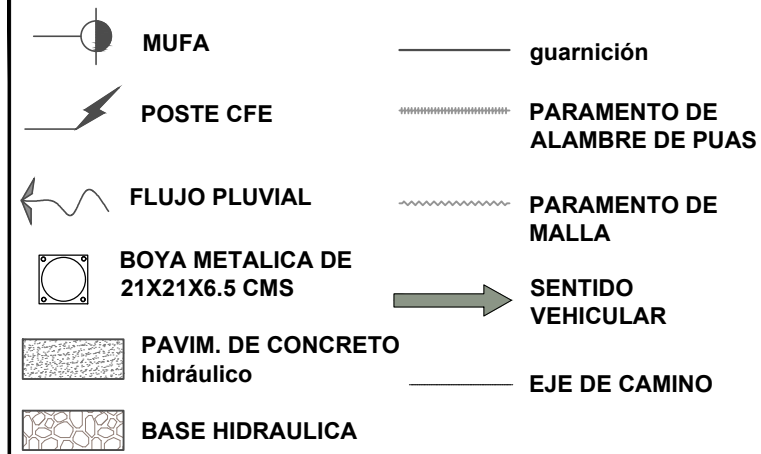

MACRO LOCALIZACION

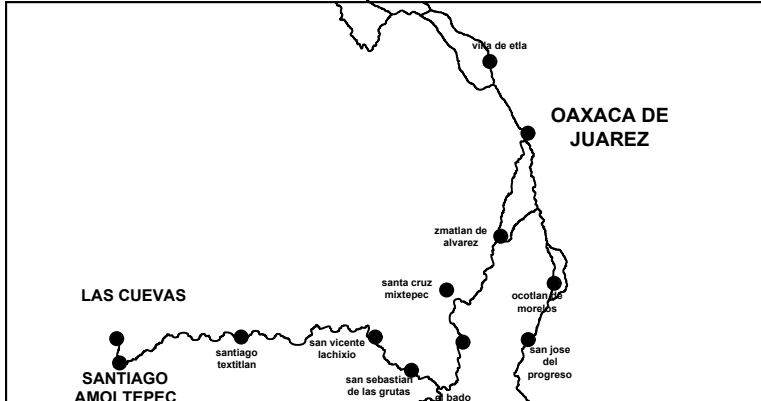

MICRO LOCALIZACION

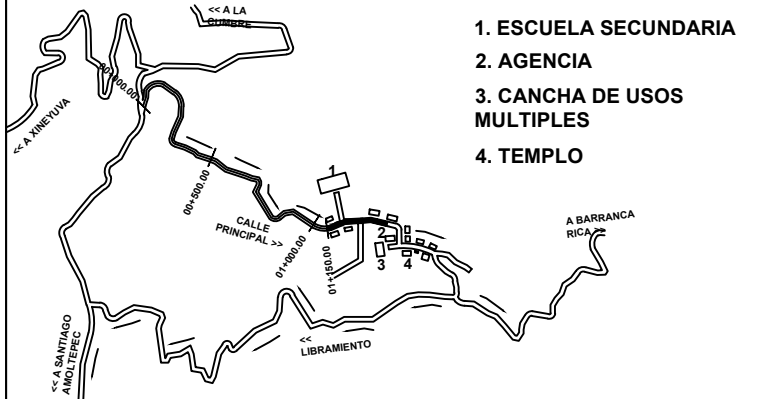

NOMBRE DE LA OBRA:
CONSTRUCCION DE PAVIMENTO A BASE DE
CONCRETO hidráulico EN LA CALLE PRINCIPAL EN
LA LOCALIDAD DE LAS CUEVAS DEL MUNICIPIO DE
SANTIAGO AMOLTEPEC.

MUNICIPIO: SANTIAGO AMOLTEPEC, DISTRITO SOLA DE VEGA, OAXACA.

LOCALIDAD: AGENCIA MUNICIPAL LAS CUEVAS, SAN TIAGO
AMOLTEPEC, DISTRITO SOLA DE VEGA.

UBICACION: CALLE PRINCIPAL, AGENCIA MUNICIPAL LAS CUEVAS, SANTIAGO AMOLTEPEC.

PLANO :



PROYECTO EJECUTIVO

DIRECTOR RESPONSABLE DE OBRA:
ARQ. RODOLFO CASTILLO HERNANDEZ *CSX*
D.R.O. A 2146-A


RESPONSABLE DEL PROYECTO:
ING. ABELARDO ZARAGOZA VARGAS
CED.PROF. 9781105

ESCALA :	ACOTACION :	FECHA :
1:350	METROS	FEBRERO DEL 2022



FIRMA Y SELLO VALIDACION

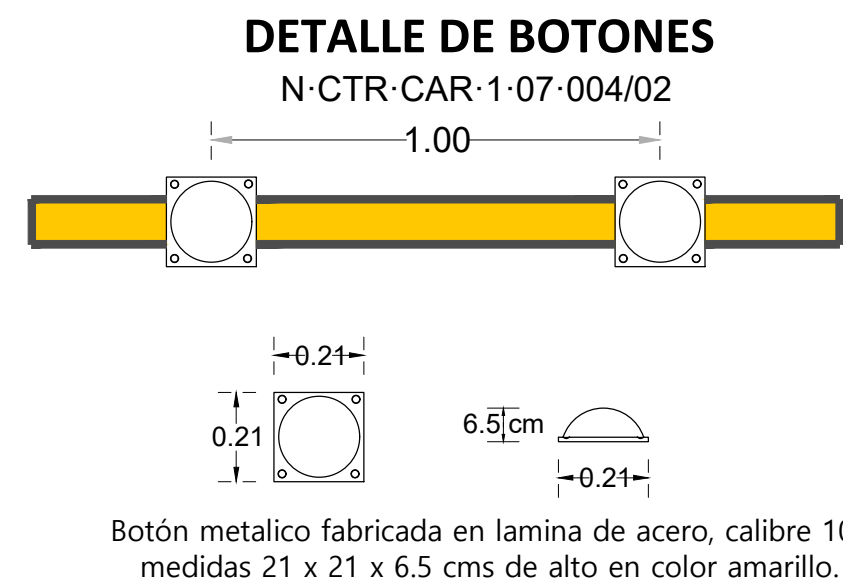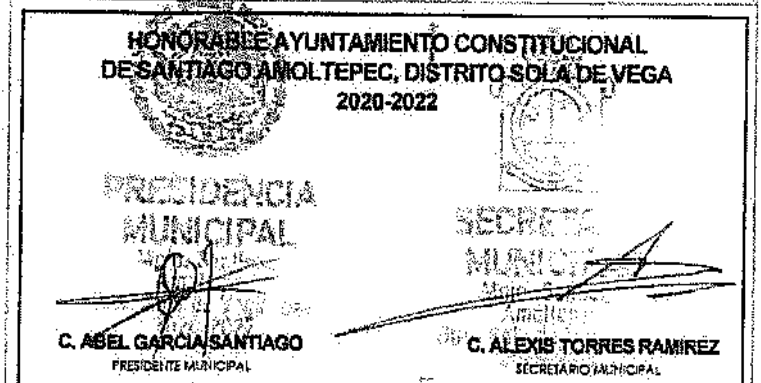

SEÑALAMIENTO HORIZONTAL

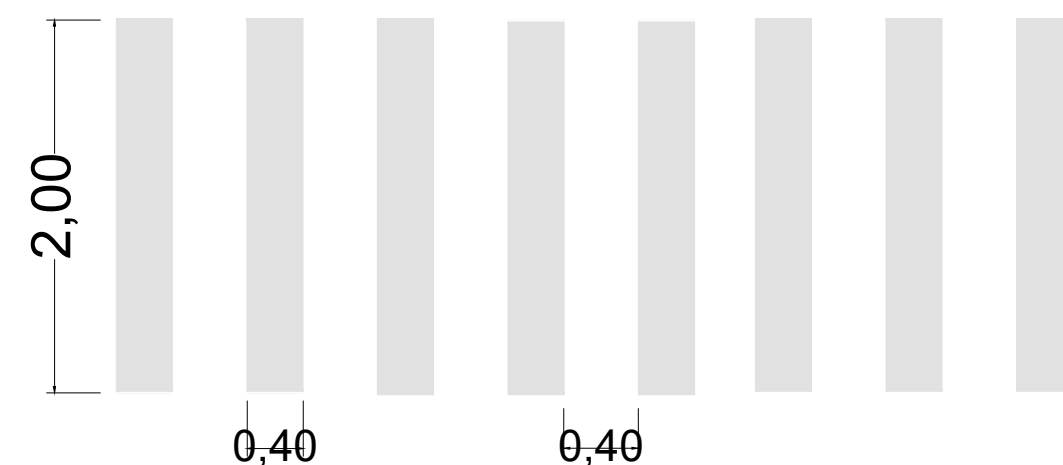

DETALLES DE RAYAS TRANSVERSALES O
CRUCE DE PEATONES.
N·CTR·CAR·1·07·001/00 S/E

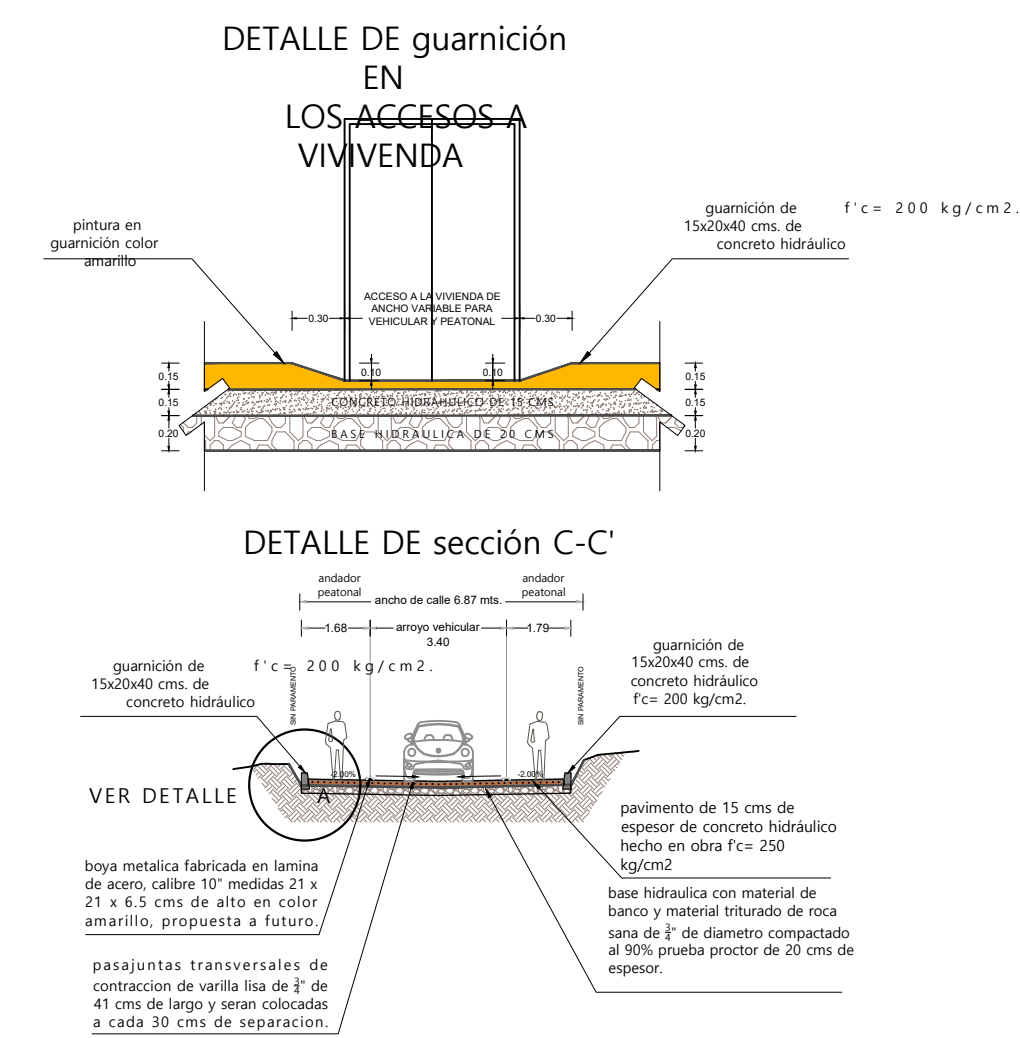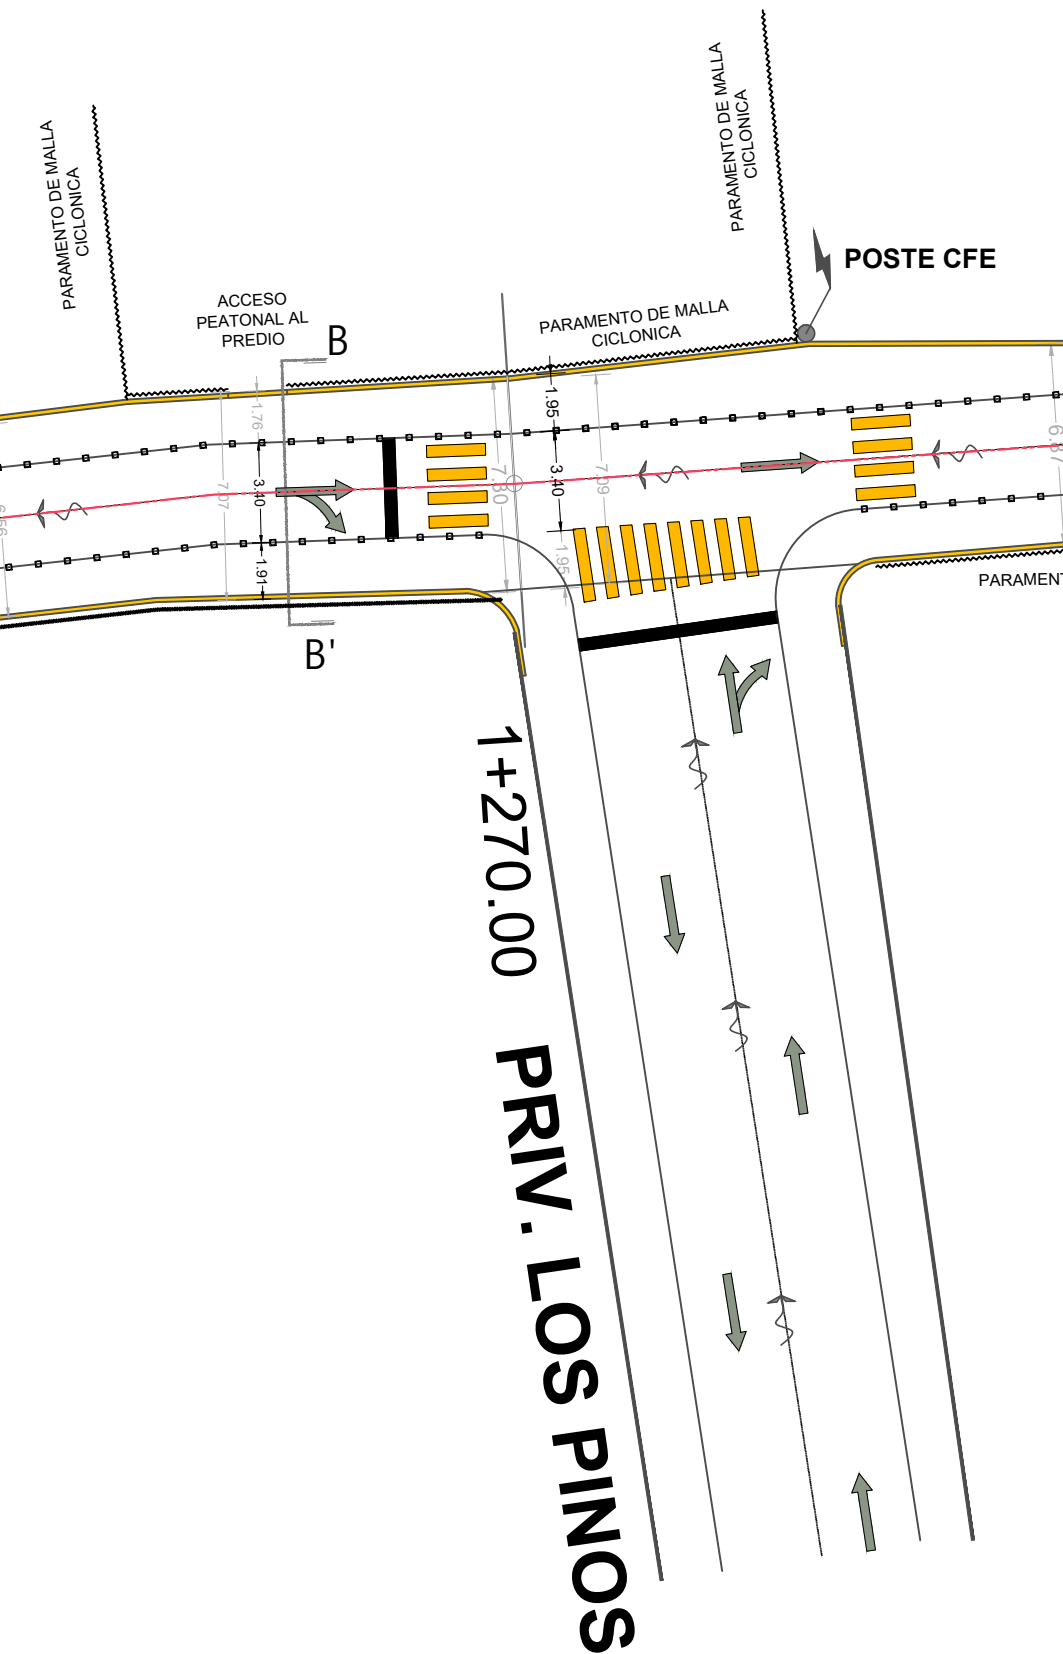

PLANTA DE PROYECTO

PL-PROY-01 PROYECTO
EJECUTIVO 01 DE 01

