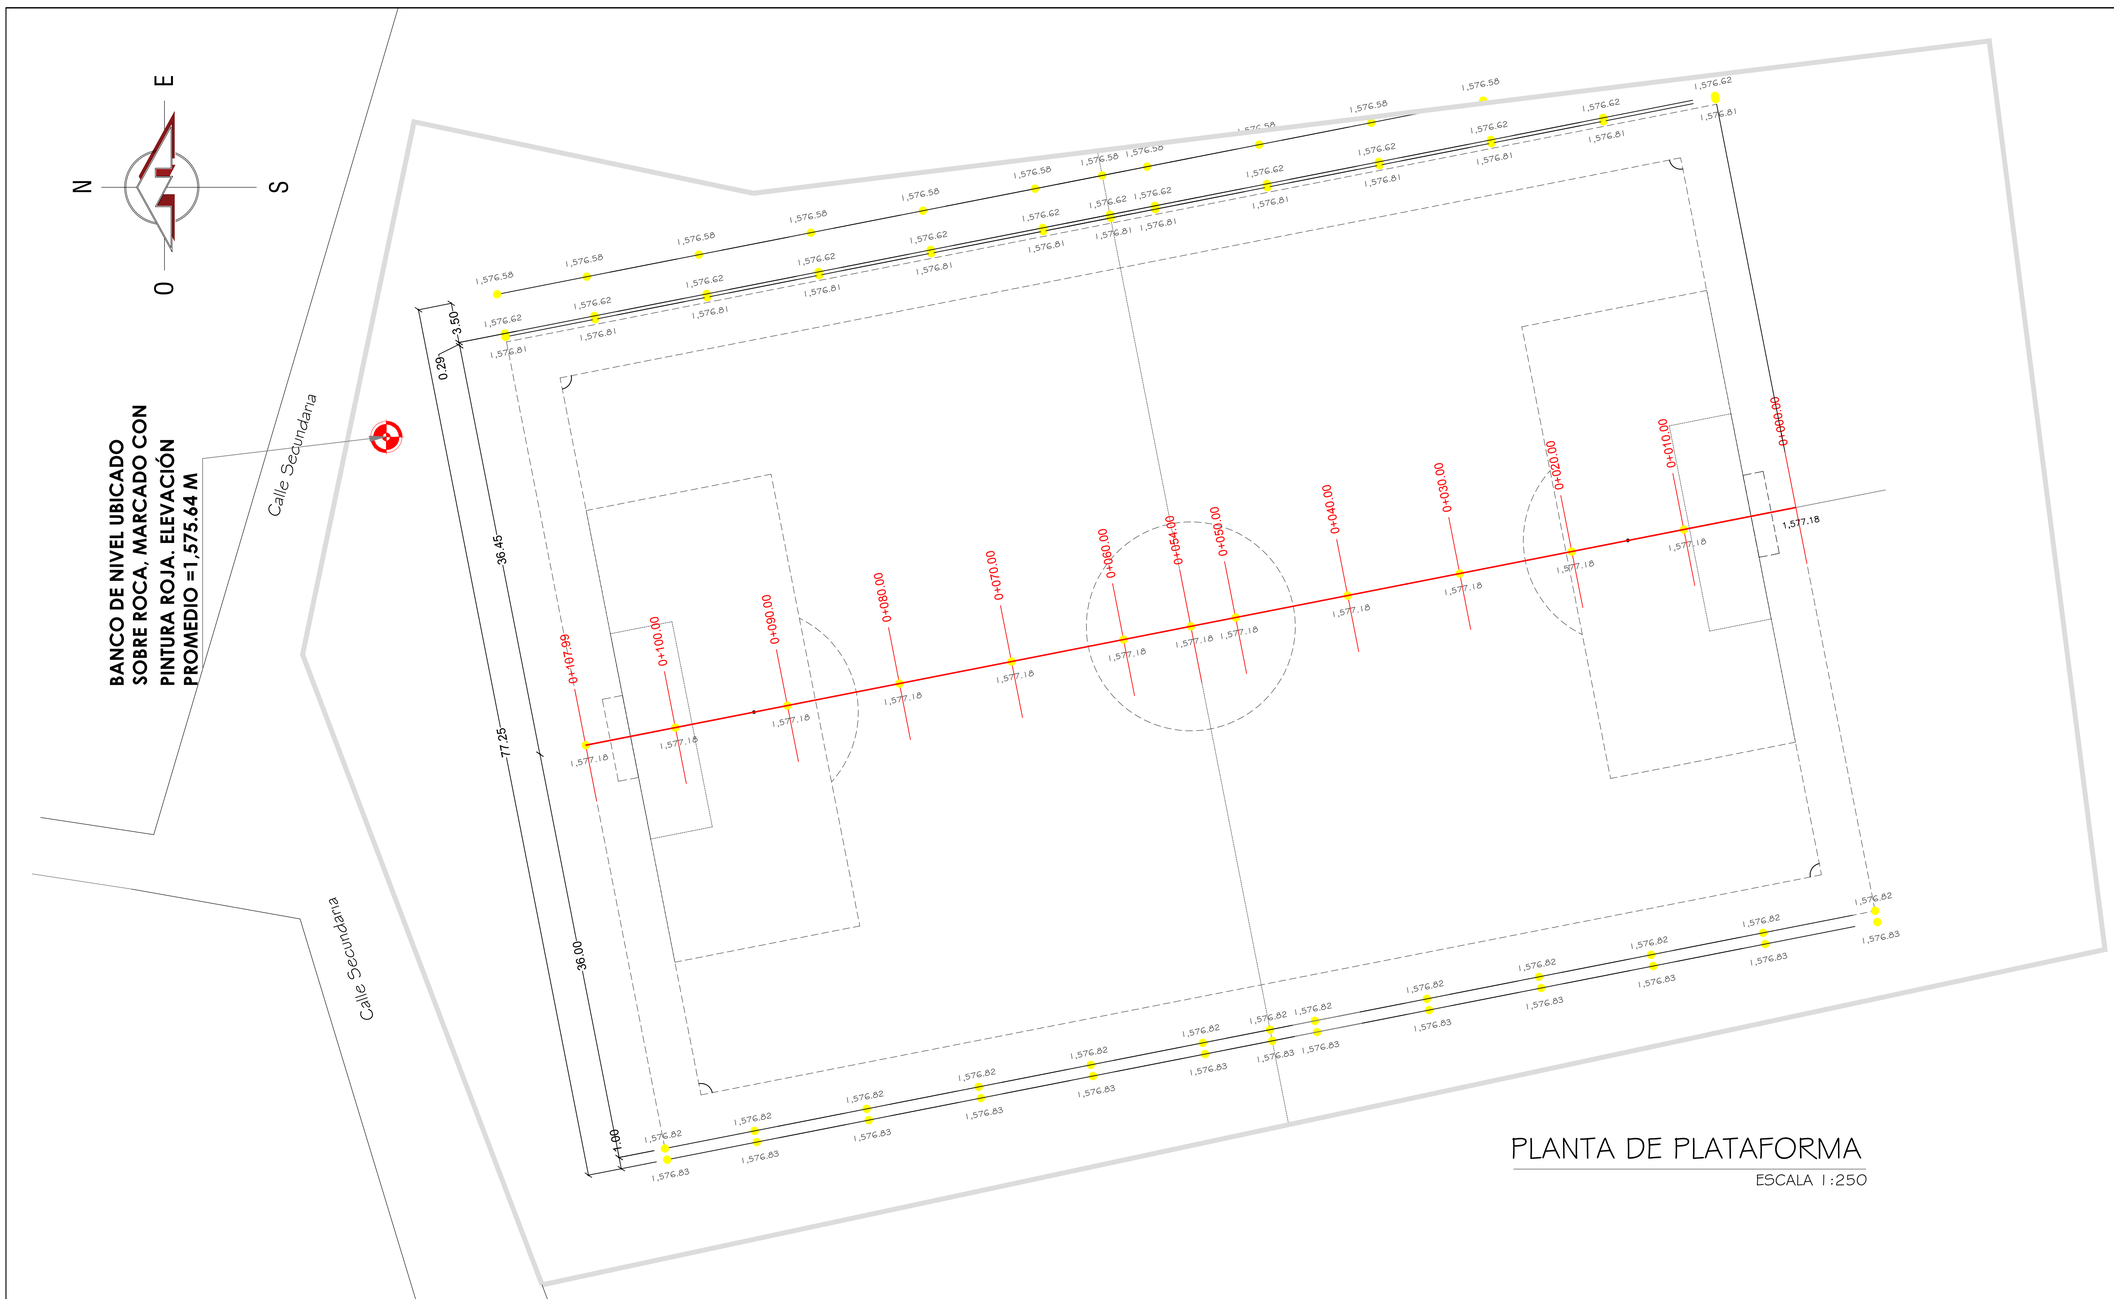

PLANTA DE PLATAFORMA

ESCALA 1:250

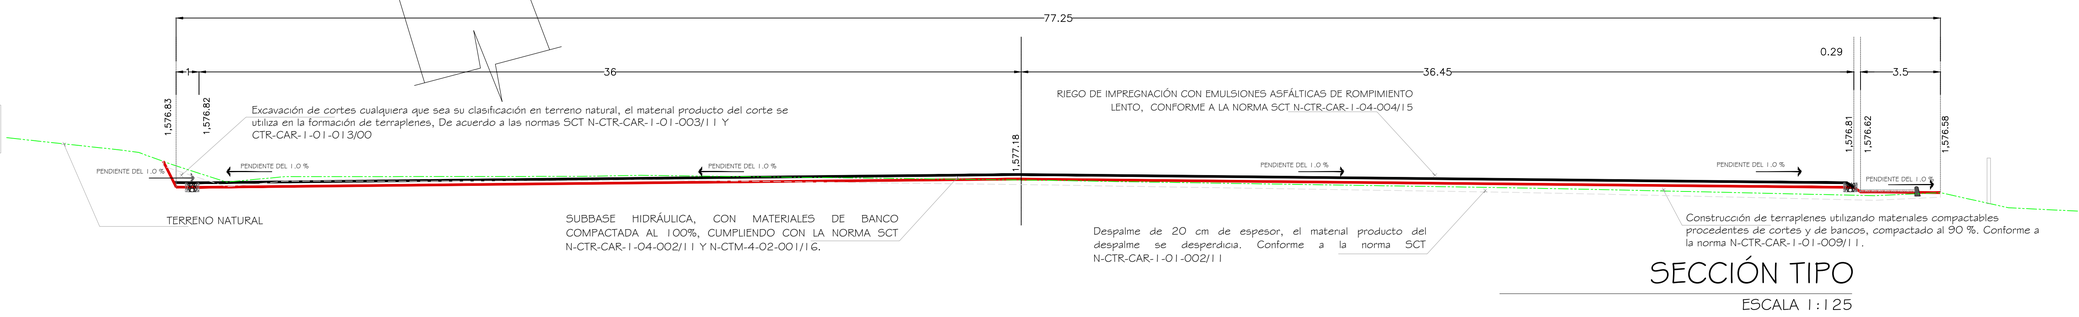

SECCIÓN TIPO

ESCALA 1:125

LOCALIZACIÓN

MACROLOCALIZACIÓN

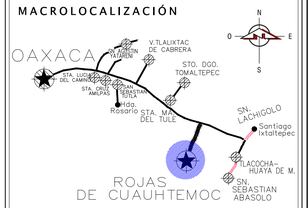

MICROLOCALIZACIÓN

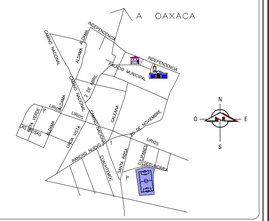

SIMBOLOGIA

MUNICIPIO

H. AYUNTAMIENTO CONSTITUCIONAL
ROJAS DE CUAUHTEMOC, TLACOLULA, OAXACA
2020-2022

NOMBRE DEL PROYECTO

CONSTRUCCION DE CANCHA DE FUTBOL SOCCER EN LA LOCALIDAD DE ROJAS DE CUAUHTÉMOC, MUNICIPIO DE ROJAS DE CUAUHTÉMOC

UBICACIÓN

LOCALIDAD: ROJAS DE CUAUHTEMOC
MUNICIPIO: ROJAS DE CUAUHTEMOC
DISTRITO: TLACOLULA
REGION: VALLES CENTRALES
ESTADO: OAXACA

POR EL MUNICIPIO:

C. ENRIQUE ROJAS ROJAS
PRESIDENTE MUNICIPAL

C. VIDULFO JULIÁN DÍAZ CANSECO
SINDICO MUNICIPAL

C. DIANA ALEJANDRA ARANGO CASTELLANOS
SECRETARIA MUNICIPAL

DIRECTOR RESPONSABLE DE OBRA

ING. LUIS ADELFO ENRIQUEZ AGUILAR
CED. PROF. 895149
D.R.O. A-0330-E

PROYECTISTA

ING. JEHIELI RIVERA COLMENARES
CED. PROF. 9545866

SINFRA:

DIRECTOR DE ESTUDIOS Y PROYECTOS

NOMBRE DEL PLANO

PLANTA DE PLATAFORMA

CLAVE/PLANO

9/11

ARQ-09

ACOTACIÓN	FECHA	ESCALA
METROS	JUNIO 2022	INDICADA