


PLANTA ARQUITECTONICA "EDIFICIO C" COLOCACIÓN ELÉCTRICO
ESC.: 1:75
ACOT.: MTS

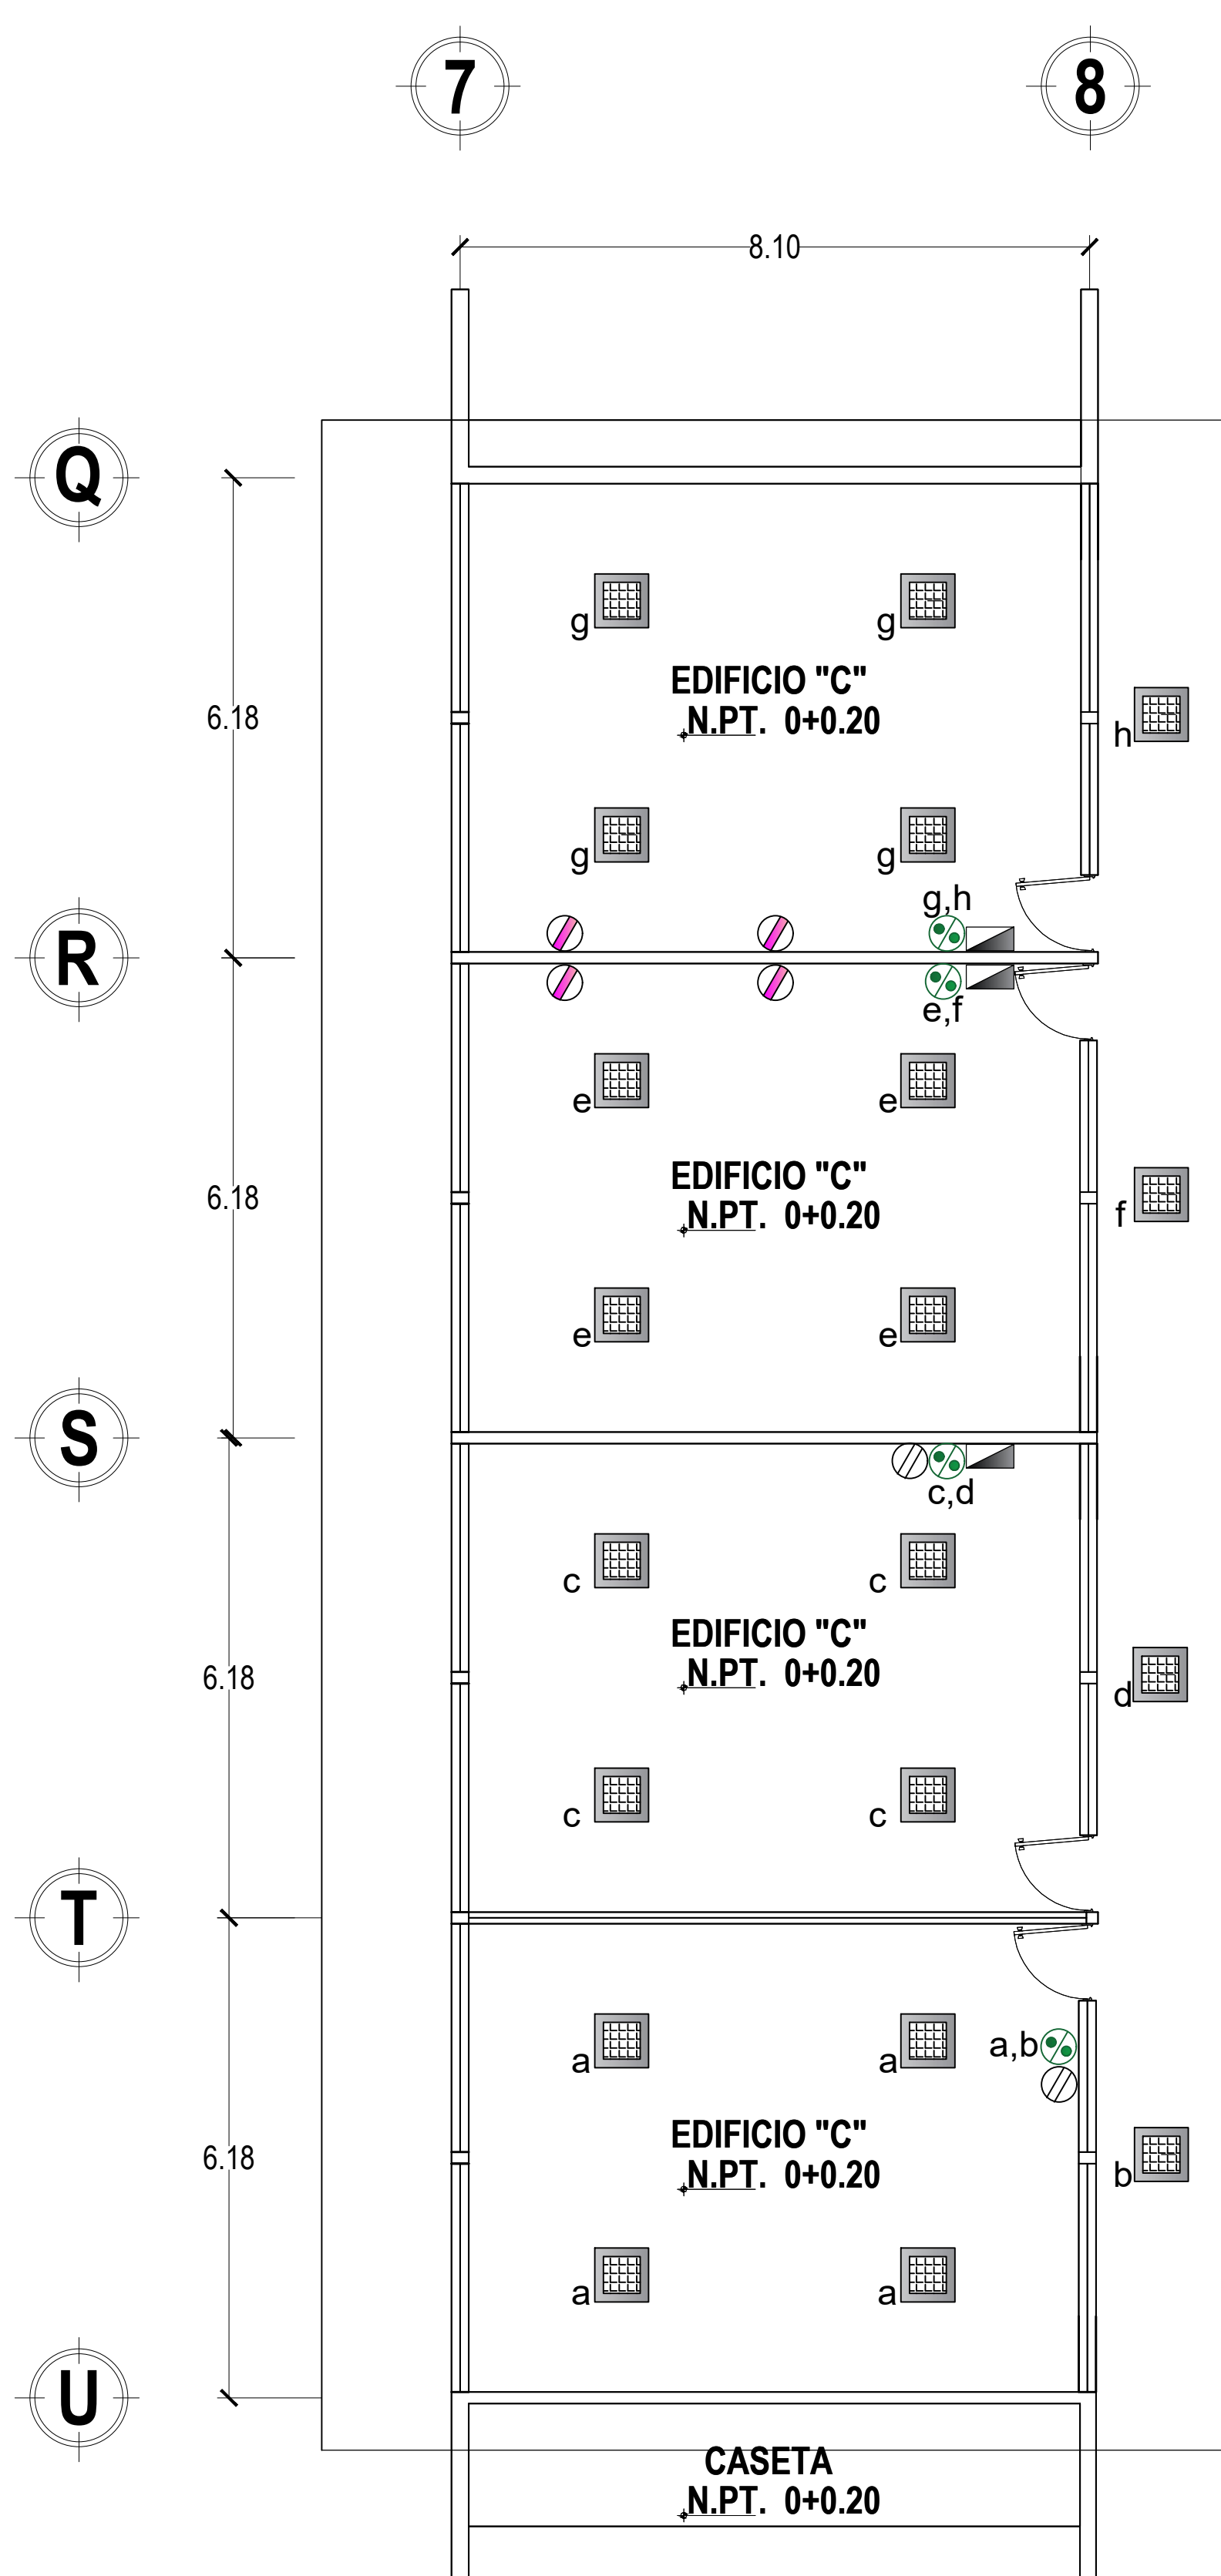

PLANTA ARQUITECTONICA "EDIFICIO C" DESMONTAJE ELÉCTRICO.
ESC.: 1:75
ACOT.: MTS

REHABILITACIÓN DE EDIFICIO "C" 3 AULAS DIDACTICAS DE ESTRUCTURA METALICA DE 6.00X8.00 M.				
CLAVE	CONCEPTO	UNIDAD	CANTIDAD	SIMBOLOGÍA
PREL-04	DESMONTAJE DE LUMINARIA FLUORESCENTE SIN RECUPERACIÓN DE 30X30CM HASTA UNA ALTURA DE 5M., SE DEBERÁ DE CONSIDERAR PARA ESTE TRABAJO: MANO DE OBRA, HERRAMIENTA, EQUIPO, DESCONEXIÓN, RETIRO DE SOPORTERÍA, ANDAMIOS, ACOPIO Y RETIRO DE MATERIAL PRODUCTO DE LOS TRABAJOS A TIRO AUTORIZADO Y LIMPIEZA DEL ÁREA DE TRABAJO.	20.00	PZA	
PREL-06	DESMONTAJE DE TABLERO O CENTRO DE CARGA HASTA 2 CIRCUITOS CON INTERRUPTORES SIN RECUPERACIÓN, SE DEBERÁ CONSIDERAR PARA ESTE TRABAJO: MANO DE OBRA, HERRAMIENTA, EQUIPO, DESENERGIZACIÓN, DESCONEXIÓN DE TUBERÍAS, DESCABLEADO, ACOPIO Y RETIRO MATERIAL PRODUCTO DE LOS TRABAJOS A TIRO AUTORIZADO Y LIMPIEZA DEL ÁREA DE TRABAJO.	26.00	PZA	
INSELEC-22	COLOCACIÓN LUMINARIO LED DE SOBREPONER CON DIMENSIONES 297 MM X 297 MM, MODELO: 24PTLEDC65MVB, MARCA ALGEDI IV TECNOLITE, CON 24 WATTS DE POTENCIA, TEMPERATURA DE 6500K, 1600 LÚMENES DE SALIDA, VOLTAJE DE 120-277V @ 50/60HZ, MANTENIMIENTO LUMÍNICO DE 15,000 HRS., 5 AÑOS DE GARANTÍA.	20.00	PZA	
INSELEC-01	REVISIÓN Y REPARACIÓN DE SALIDAS DE ALUMBRADO (CENTRO), CONTACTO Y/O APAGADOR, SE DEBERÁ CONSIDERAR PARA ESTE TRABAJO: HERRAMIENTA, EQUIPO, MANO DE OBRA, ANDAMIOS, RETIRO DEL CABLE, CONTACTO Y/O APAGADOR, ASÍ COMO LA SUSTITUCIÓN DE CABLEADO CON CABLE THW-LS/THHW-LS 600 W, CONTACTO Y/O APAGADOR CON PLACAS DEL NÚMERO DE VENTANAS NECESARIAS) Y LIMPIEZA DEL ÁREA DE TRABAJO.	26.00	SAL	
INSELEC-04	VENTILADOR INDUSTRIAL 56", 3 ASPAS DE LÁMINA SIN LUZ MARCA TECNOLITE, MODELO HÉRCULES 56", 5 VELOCIDADES CON ACABADO ELECTROPINTADO EN COLOR BLANCO, SE DEBERÁ CONSIDERAR PARA ESTE TRABAJO: GARANTÍA DE 5 AÑOS EN MOTOR, CONTROL DE PARED Y SOPORTE DE MONTAJE.	8.00	PZA	
INSELEC-07	COLOCACION DE CENTRO DE CARGA QO-2 SQUARED O SIMILAR DEFINIDO POR LA RESIDENCIA DE LA SUPERVISION, INC.: INT.TERMOMAGNETICAS DE 15-20 AMPERS, ELEMENTOS DE FIJACION, CONEXIONES, MATERIALES, HERRAMIENTA, MANO DE OBRA Y PRUEBAS.	3.00	PZA	
INSELEC-06	SALIDA APARENTE PARA VENTILADOR CON CAJA REGISTRO GALVANIZADO Y TUBO GALVANIZADO PAREO DELGADA SE DEBERÁ CONSIDERAR PARA ESTE TRABAJO: SUMINISTRO DE LOS MATERIALES, TUBERÍA CONDUIT, CORTES, DESPERDICIOS, CAJAS GALVANIZADAS, ABRAZADERAS, CABLES DIFERENTES CALIBRES, CURVAS, COPLES, ALAMBRE GUÍA, MANO DE OBRA, HERRAMIENTA Y LIMPIEZA DEL ÁREA DE TRABAJO.	8.00	SAL	

SIMBOLOGÍA "EDIFICIO C"

CROQUIS DE MACROLOCALIZACION

CROQUIS DE MICROLOCALIZACION

ÁREA DE INTERVENCIÓN

SIMBOLOGÍAS

MUROS	ACABADO FINAL	PLACONES
1. Acabado base	1. Acabado medio	1. Acabado medio
2. Acabado final	2. Acabado final	2. Acabado final
3. Muro de tabique rojo	3. Muro de tabique rojo	3. Muro de tabique rojo
4. Pintura blanca	4. Pintura blanca	4. Pintura blanca

OBRA: REHABILITACION DE LA ESCUELA PRIMARIA JUSTO SIERRA CLAVE: 20DPR1100Q EN LA LOCALIDAD DE SANTA LUCIA DEL CAMINO EN EL MUNICIPIO DE SANTA LUCIA DEL CAMINO

UBICACIÓN: SANTA LUCIA DEL CAMINO, OAX.

LOCALIDAD: SANTA LUCIA DEL CAMINO.

MUNICIPIO: SANTA LUCIA DEL CAMINO

DISTRITO: CENTRO

REGION: VALLES CENTRALES

PROYECTISTA: ING. ABELARDO SANCHEZ VARGAS
C.E.D.A. PROFESIONAL 1771702

DIRECTOR RESPONSABLE DE OBRA: ARO. RODOLFO CASTILLO HERNANDEZ
C.E.D.A. PROFESIONAL 2771702

H. AYUNTAMIENTO DE SANTA LUCIA DEL CAMINO, OAX., 2022 - 2024

PRESIDENTE MUNICIPAL: C. JUAN CARLOS GARCIA MARQUEZ

SECRETARIA MUNICIPAL: C. SANDRA DANIELA TALEN GOMEZ

PLANO: "REHABILITACION DEL EDIFICIO C"

Plano 1 DE 8

Escala: La Indicada

FEBRERO 2022