




PLANTA ARQUITECTONICA "EDIFICIO B" COLOCACIÓN ELÉCTRICO  
ESC.: 1:75  
ACOT.: MTS

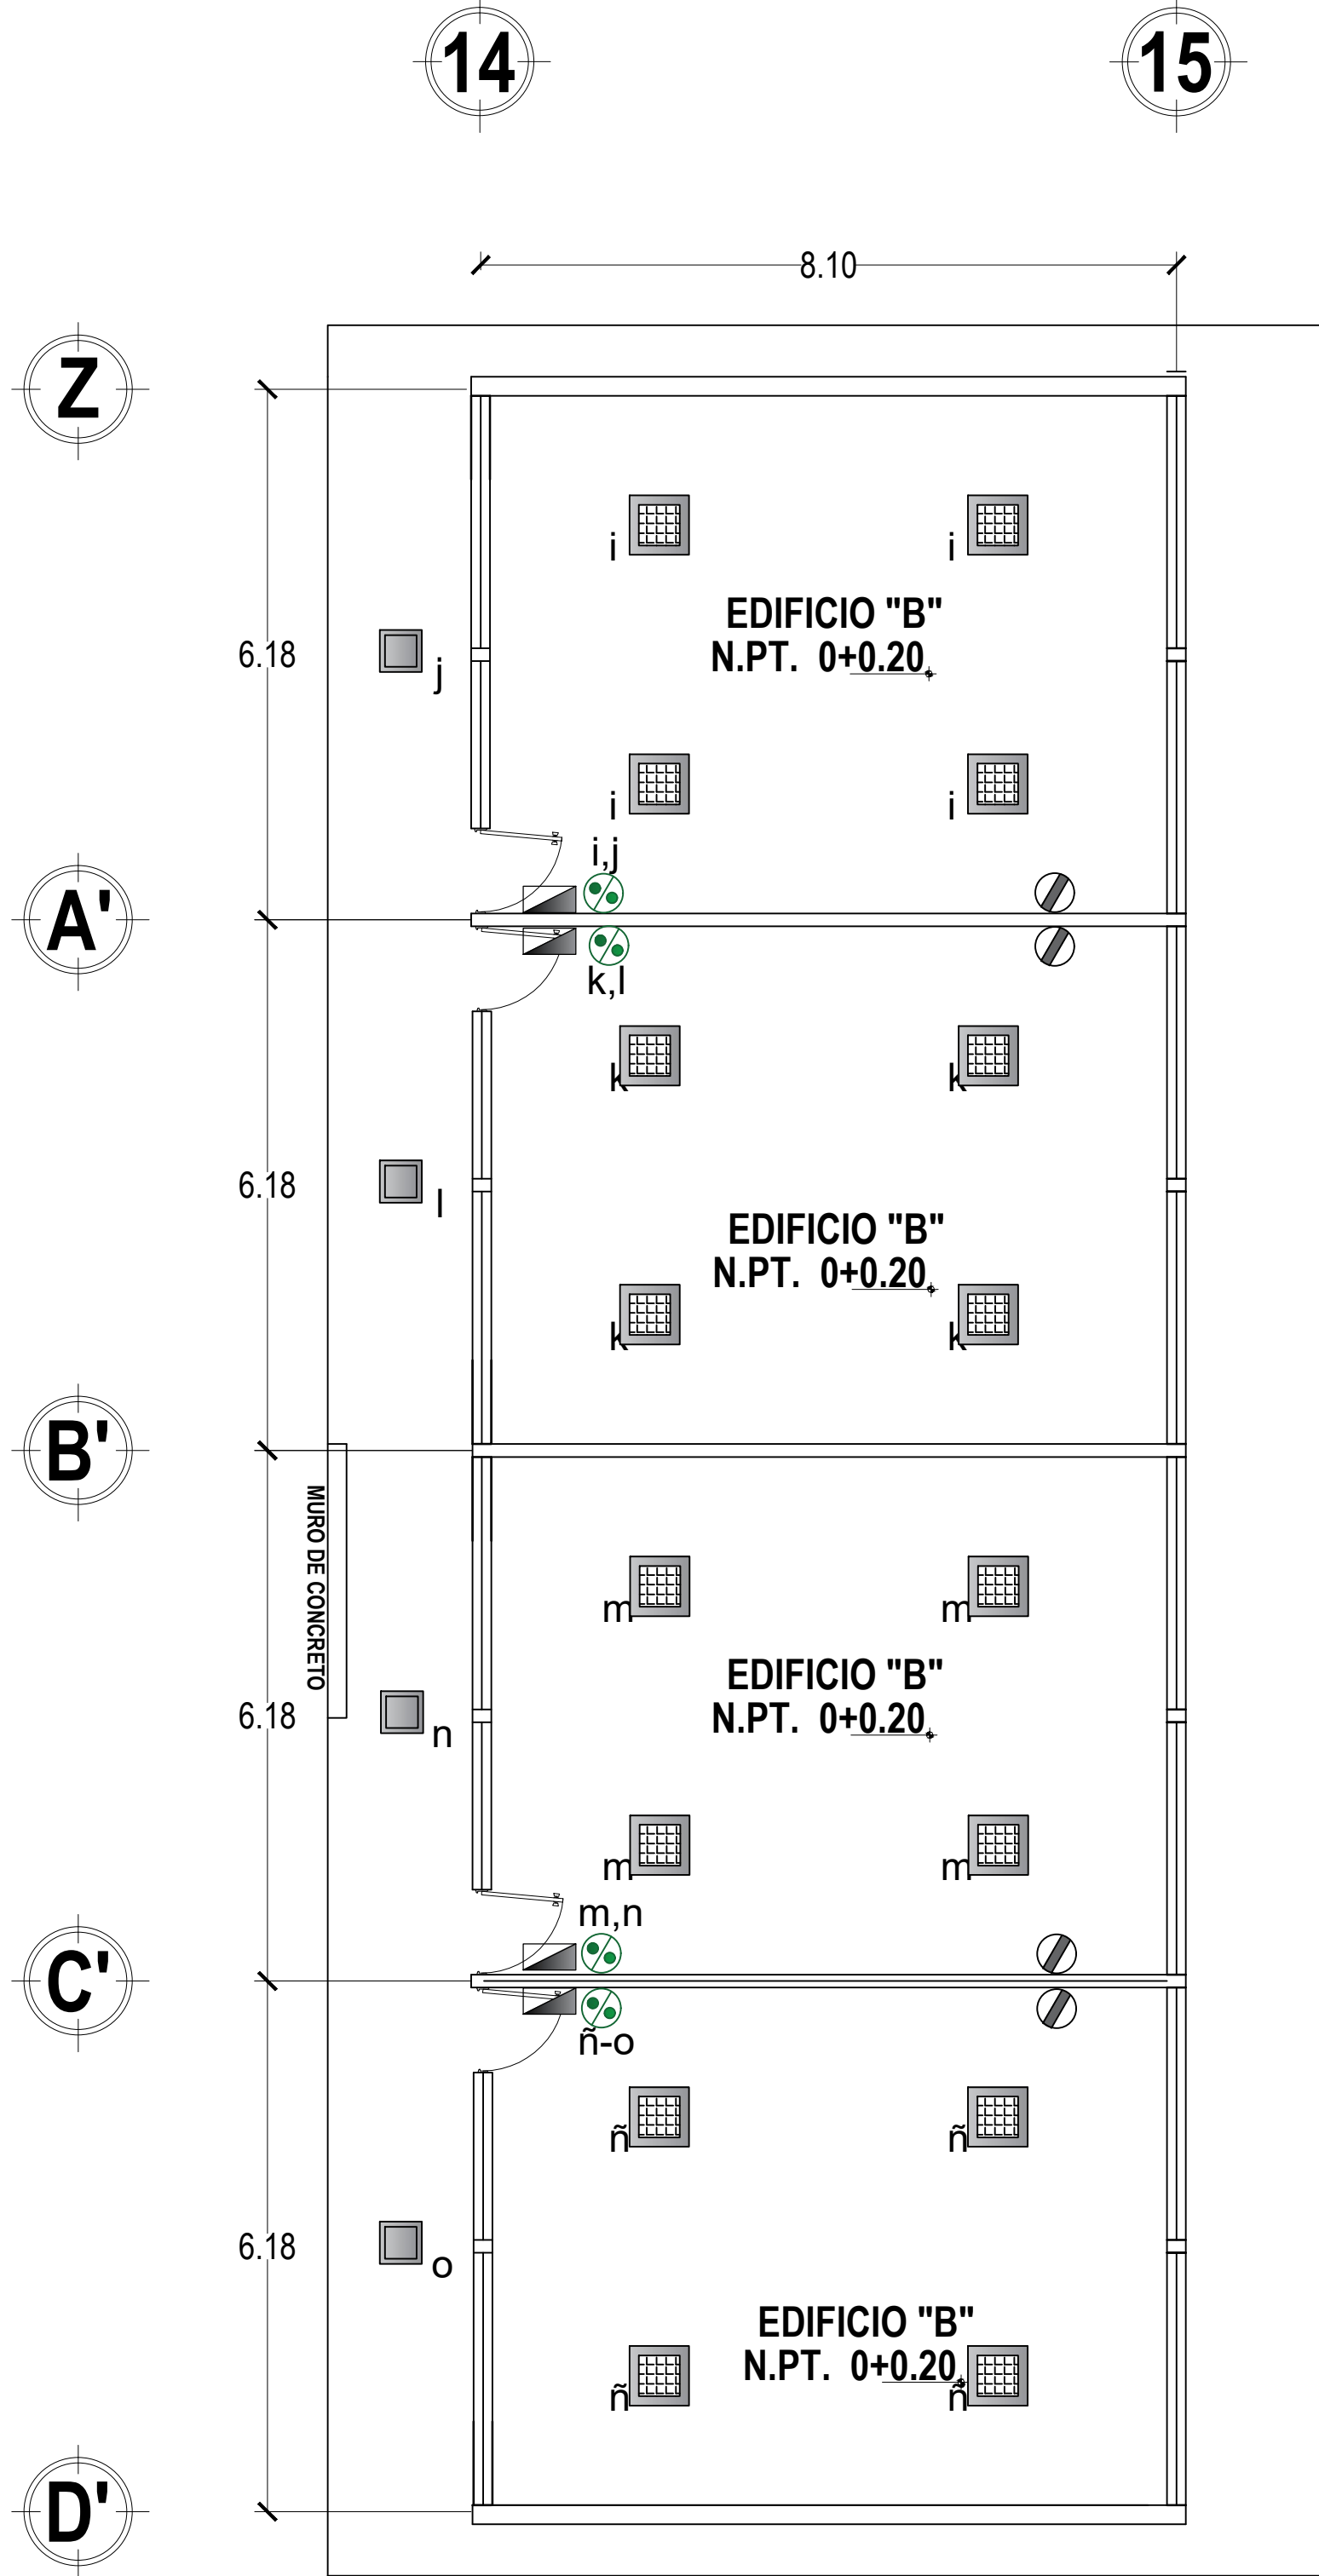

PLANTA ARQUITECTONICA "EDIFICIO B" DESMONTAJE ELÉCTRICO  
ESC.: 1:75  
ACOT.: MTS

REHABILITACIÓN DE EDIFICIO "B" 4 AULAS DIDACTICAS DE ESTRUCTURA METALICA DE 6.00X8.00 M.					
CLAVE	CONCEPTO	UNIDAD	CANTIDAD	SIMBOLOGÍA	
PREL-04	DESMONTAJE DE LUMINARIA FLUORESCENTE SIN RECUPERACIÓN DE 30X30CM HASTA UNA ALTURA DE 5M., SE DEBERÁ DE CONSIDERAR PARA ESTE TRABAJO MANO DE OBRA, HERRAMIENTA, EQUIPO, DESCONEXIÓN, RETIRO DE SOPORTERÍA, ANDAMIOS, ACCPIO Y RETIRO DE MATERIAL PRODUCTO DE LOS TRABAJOS A TIRO AUTORIZADO Y LIMPIEZA DEL ÁREA DE TRABAJO.	20.00	PZA		
PREL-06	DESMONTAJE DE TABLERO O CENTRO DE CARGA HASTA 2 CIRCUITOS CON INTERRUPTORES SIN RECUPERACIÓN, SE DEBERÁ CONSIDERAR PARA ESTE TRABAJO MANO DE OBRA, HERRAMIENTA, EQUIPO, DESENERGIZACIÓN, DESCONEXIÓN DE TUBERIAS, DESCABLEADO, ACCPIO Y RETIRO MATERIAL PRODUCTO DE LOS TRABAJOS A TIRO AUTORIZADO Y LIMPIEZA DEL ÁREA DE TRABAJO.	4.00	PZA		
INSELEC-01	REVISIÓN Y REPARACIÓN DE SALIDAS DE ALUMBRADO (CENTRO), CONTACTO Y/O APAGADOR, SE DEBERÁ CONSIDERAR PARA ESTE TRABAJO HERRAMIENTA, EQUIPO, MANO DE OBRA, ANDAMIOS, RETIRO DEL CABLE, CONTACTO Y/O APAGADOR, ASI COMO LA SUSTITUCIÓN DE CABLEADO CON CABLE THW-LS/THHW-LS 600 W, CONTACTO Y/O APAGADOR (CON PLACAS DEL NÚMERO DE VENTANAS NECESARIAS) Y LIMPIEZA DEL ÁREA DE TRABAJO.	26.00	PZA		
INSELEC-22	COLOCACIÓN LUMINARIO LED DE SOBREPONER CON DIMENSIONES 207 MM X 297 MM, MODELO: 3HTPLECOSMIV, MARCA ALGEDI IV TECNOLITE, CON 24 WATTS DE POTENCIA, TEMPERATURA DE 6500K, 1800 LÚMENS DE SALIDA, VOLTAJE DE 120-277V@ 50/60HZ, MANTENIMIENTO LUMÍNICO DE 15,000 HRS., 5 AÑOS DE GARANTÍA.	20.00	PZA		
INSELEC-04	VENTILADOR INDUSTRIAL 56", 3 ASPAS DE LÁMINA SIN LUZ MARCA TECNOLITE, MODELO HÉRCULES 56", 5 VELOCIDADES CON ACABADO ELECTROPINTADO EN COLOR BLANCO, SE DEBERÁ CONSIDERAR PARA ESTE TRABAJO GARANTÍA DE 5 AÑOS EN MOTOR, CONTROL DE PARED Y SOPORTE DE MONTAJE.	8.00	PZA		
INSELEC-07	COLOCACIÓN DE CENTRO DE CARGA Q002, 100 AMP, 60 HZ, SQUARE D O SIMILAR DEFINIDO POR LA RESIDENCIA DE LA SUPERVISOR, INC., INT., TERMOMAGNETICAS DE 15-20 AMPERES, DESCONEXIÓN DE LAS ZAPATAS PRINCIPALES, MATERIALES, HERRAMIENTA, MANO DE OBRA Y PRUEBAS.	4.00	PZA		
INSELEC-05	SALIDA APARENTE PARA VENTILADOR CON CAJA REGISTRO GALVANIZADO Y TUBO GALVANIZADO PARED DELGADA SE DEBERÁ CONSIDERAR PARA ESTE TRABAJO SUMINISTRO DE LOS MATERIALES, TUBERIA CONDUIT, CORTES, DESPERDICIOS, CAJAS GALVANIZADAS, ABRAZADERAS, CABLES DIFERENTES CALIBRES, CURVAS, COPLES, ALAMBRE GUÍA, MANO DE OBRA, HERRAMIENTA Y LIMPIEZA DEL ÁREA DE TRABAJO.	8.00	SAL		

SIMBOLOGÍA EDIFICIO "B"

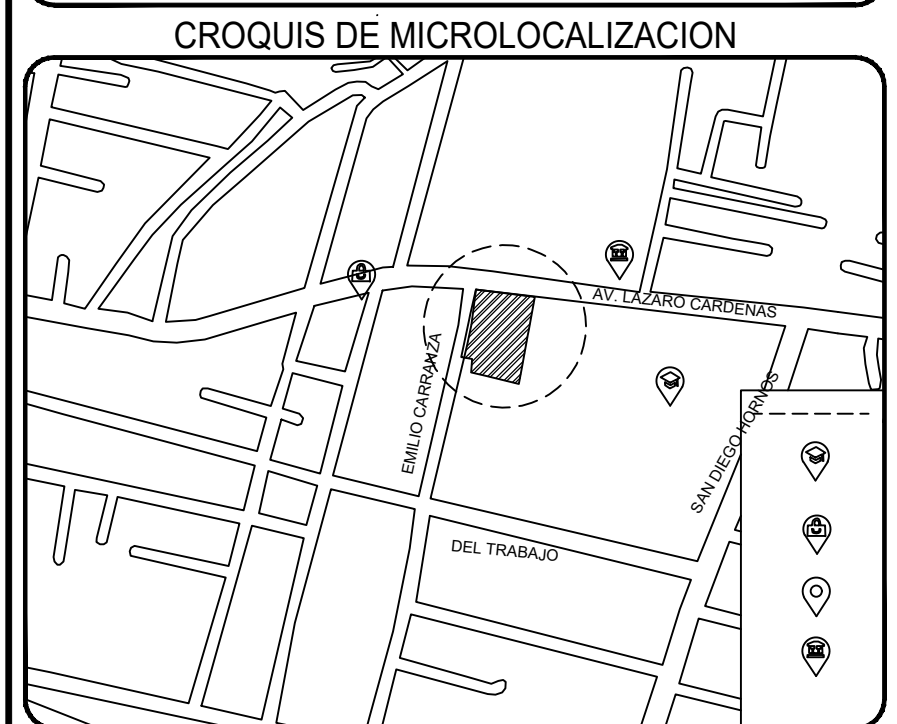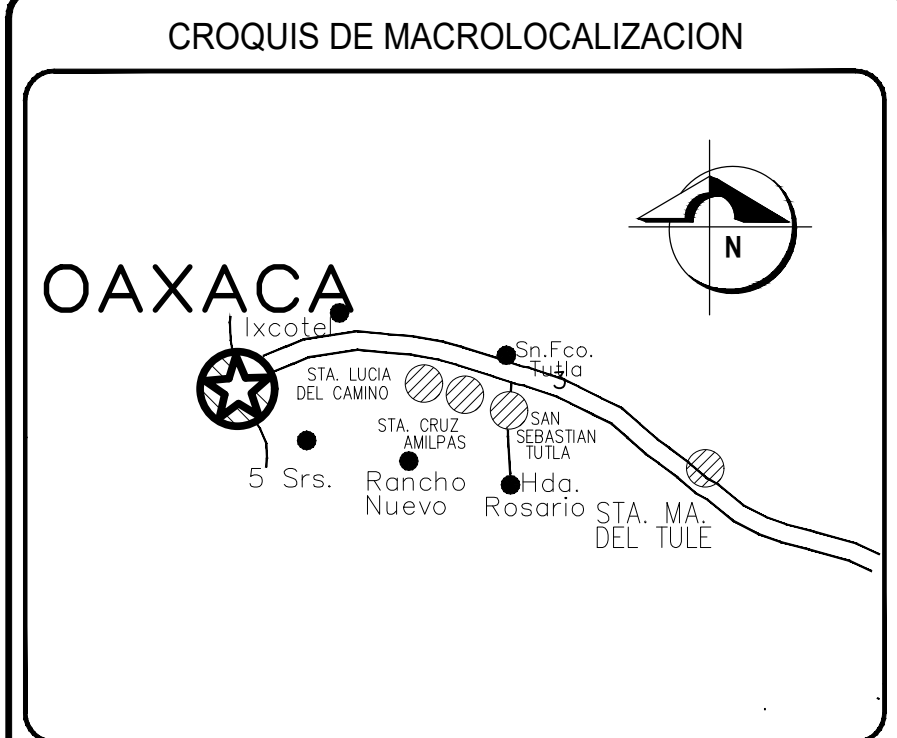

SIMBOLOGÍAS	
MURS	Acabado base Acabado medio Acabado final 1. Man de trabajo tipo 1. Apagado fino 1. Placa acrílica
PREL	Acabado inicial 1. Placa de concreto 2. Man de trabajo tipo Acabado medio 1. Ruido 2. Frio
PLACONES	Acabado final 1. Llave cerámica Acabado inicial 1. Llave de concreto Acabado medio 1. Apagado fino Acabado final 1. Placa acrílica

OBRA: REHABILITACION DE LA ESCUELA PRIMARIA JUSTO SIERRA CLAVE: 20DPR1100Q EN LA LOCALIDAD DE SANTA LUCIA DEL CAMINO EN EL MUNICIPIO DE SANTA LUCIA DEL CAMINO

UBICACIÓN: SANTA LUCIA DEL CAMINO, OAX.
LOCALIDAD: SANTA LUCIA DEL CAMINO.
MUNICIPIO: SANTA LUCIA DEL CAMINO
DISTRITO: CENTRO
REGION: VALLES CENTRALES

PROYECTISTA:	ING. ABELARDO VARGAS
DIRECTOR RESPONSABLE DE OBRA:	ARQ. RODOLFO CASTILLO HERNANDEZ

H. AYUNTAMIENTO DE SANTA LUCIA DEL CAMINO, OAX., 2022 - 2024	
PRESIDENTE MUNICIPAL	SECRETARÍA MUNICIPAL
C. JUAN CARLOS GARCIA MARQUEZ	C. SANDRA DANIELA TALEN JIMENEZ

PLANO: "REHABILITACION DEL EDIFICIO B"		
Plano 2 DE 8	Escala: La Indicada	FEBRERO 2022