




PLANTA ARQUITECTONICA "EDIFICIO F" COLOCACIÓN ELÉCTRICO
ESC.: 1:75
ACOT.: MTS

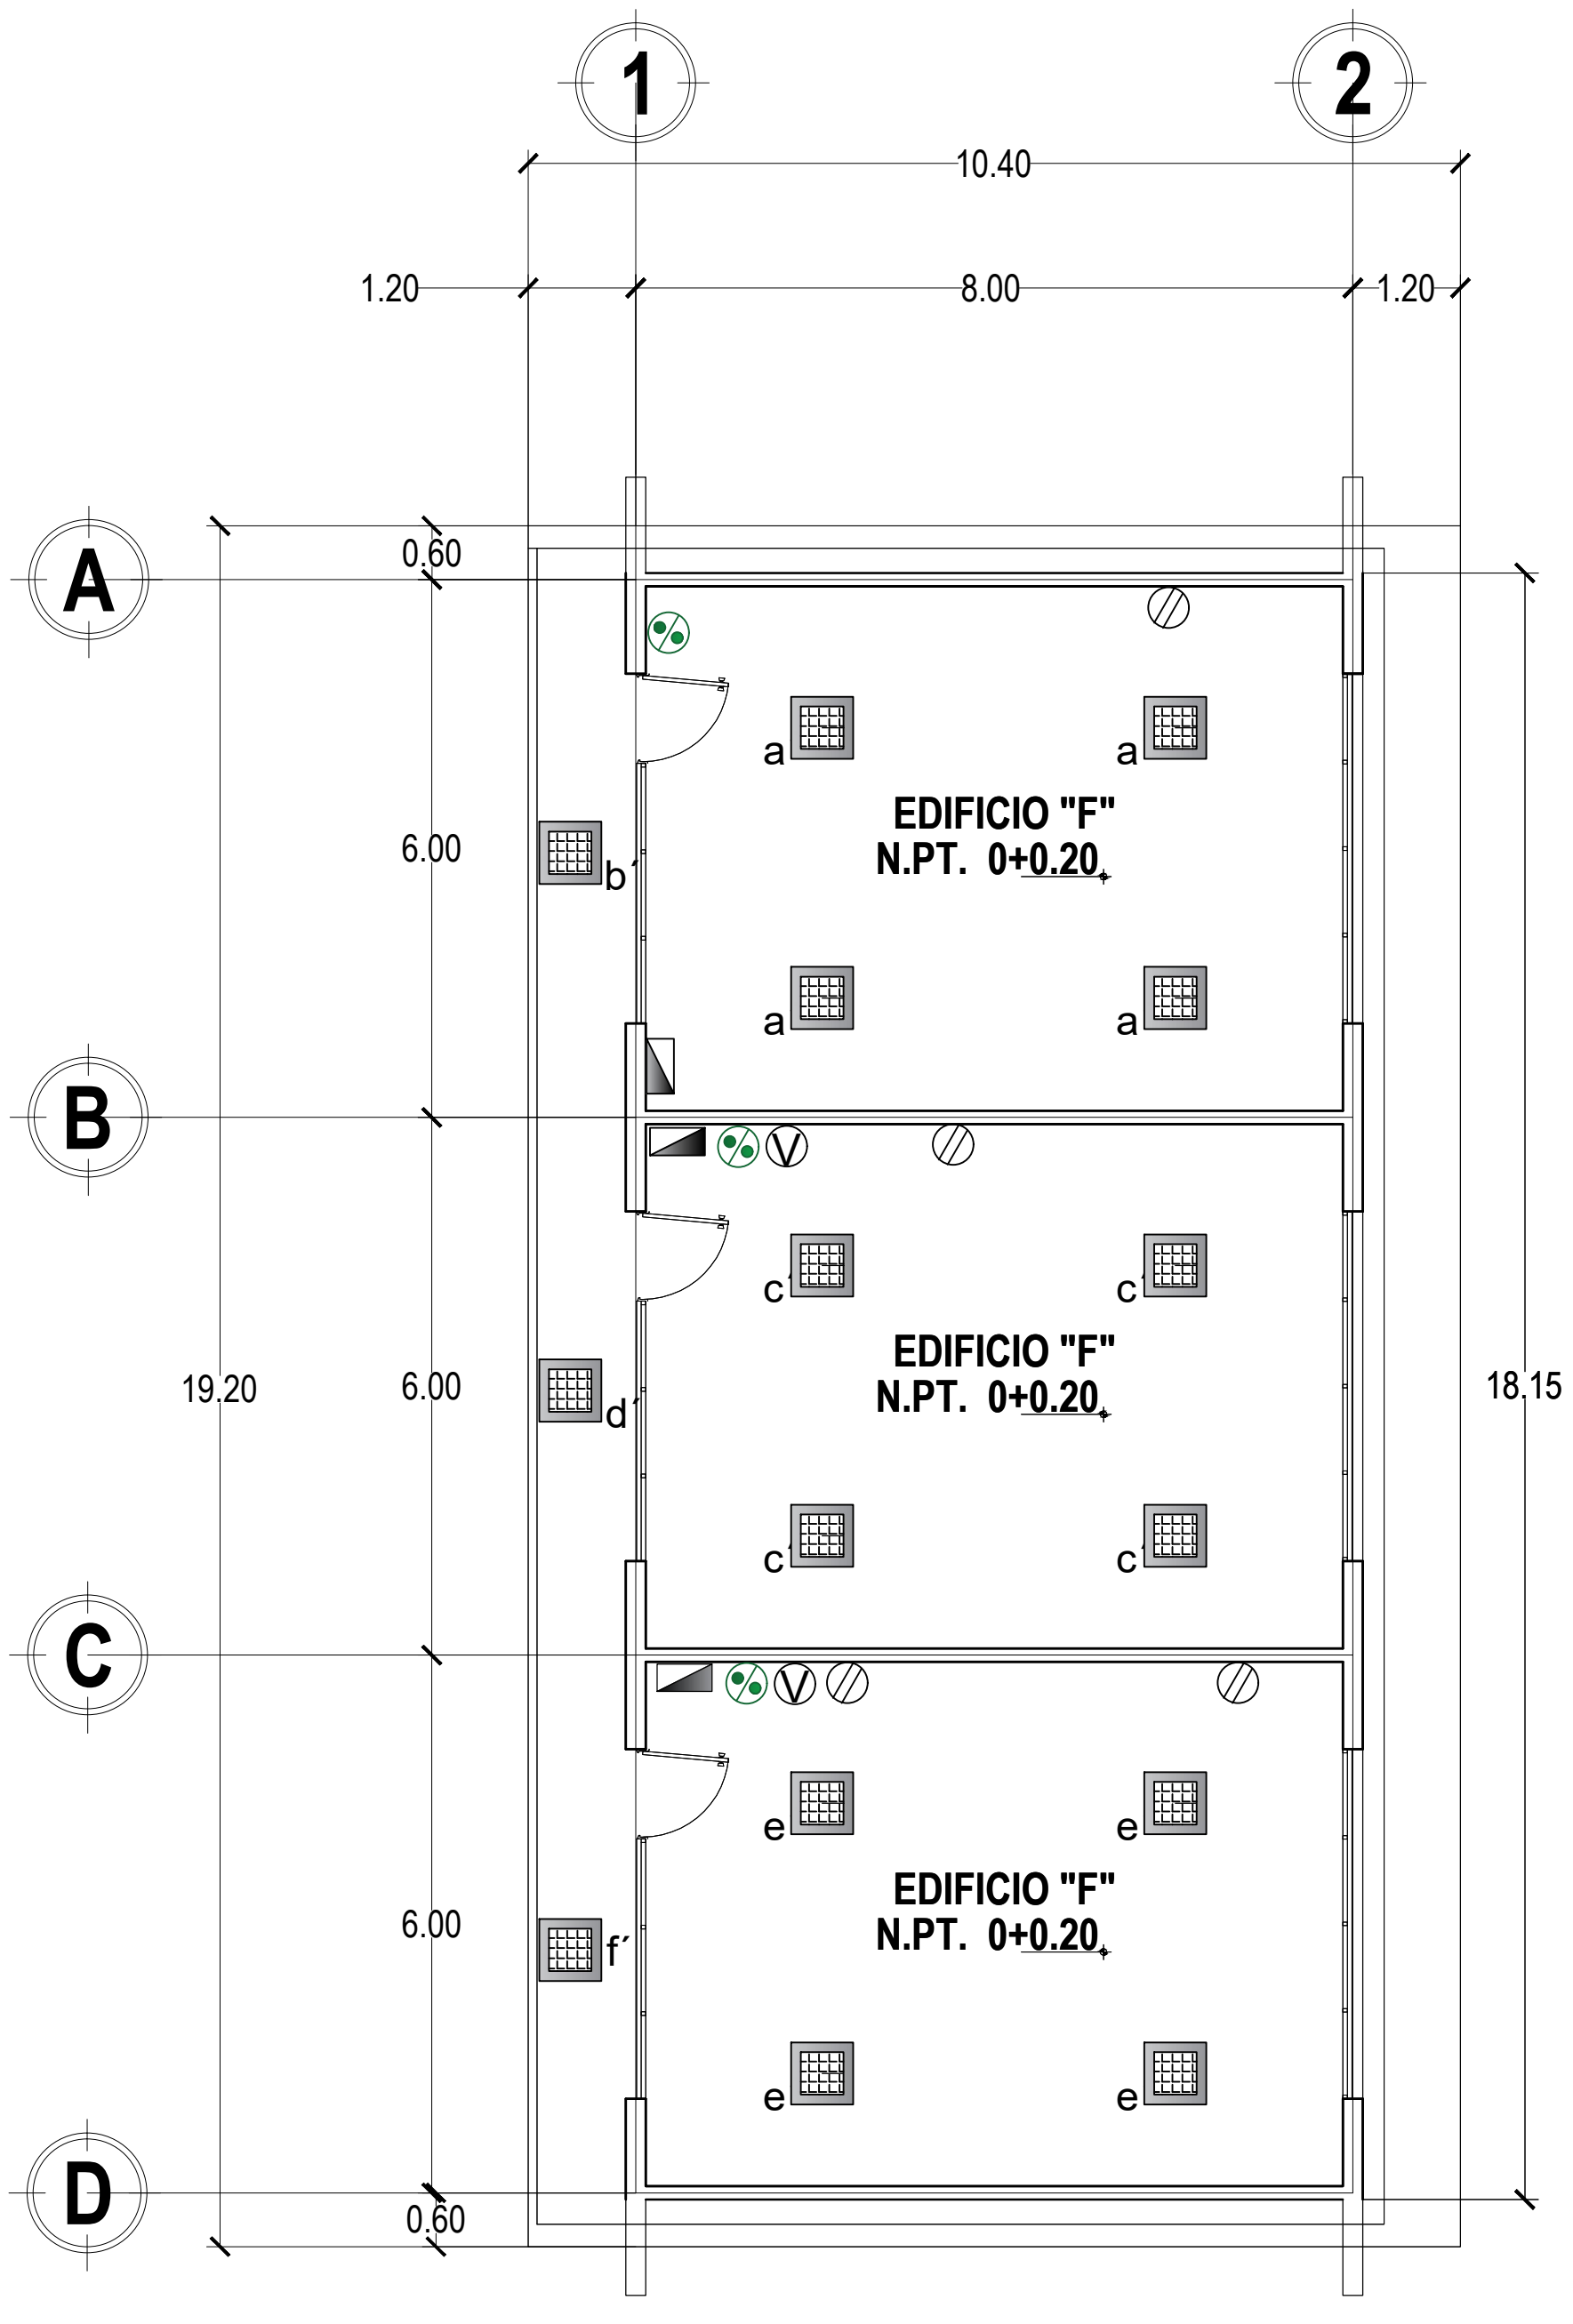

PLANTA ARQUITECTONICA "EDIFICIO F"
ESC.: 1:75
ACOT.: MTS

REHABILITACIÓN DE EDIFICIO "F" 3 AULAS DIDÁCTICAS DE ESTRUCTURA METALICA DE 6.00X8.00 M.				
CLAVE	CONCEPTO	UNIDAD	CANTIDAD	SIMBOLOGÍA
PREL-04	DESMONTAJE DE LUMINARIA FLUORESCENTE SIN RECUPERACIÓN DE 30X30CM HASTA UNA ALTURA DE 3M., SE DEBERÁ DE CONSIDERAR PARA ESTE TRABAJO: MANO DE OBRA, HERRAMIENTA, EQUIPO, DESCONEXIÓN, RETIRO DE SOPORTERÍA, ANDAMIOS, ACOPIO Y RETIRO DE MATERIAL PRODUCTO DE LOS TRABAJOS A TIRO AUTORIZADO Y LIMPIEZA DEL ÁREA DE TRABAJO.	15.00	PZA	
PREL-06	DESMONTAJE DE TABLERO O CENTRO DE CARGA HASTA 2 CIRCUITOS CON INTERRUPTORES SIN RECUPERACIÓN, SE DEBERÁ CONSIDERAR PARA ESTE TRABAJO: MANO DE OBRA, HERRAMIENTA, EQUIPO, DESENERGIZACIÓN, DESCONEXIÓN DE TUBERÍAS, DESCABLEADO, ACOPIO Y RETIRO MATERIAL PRODUCTO DE LOS TRABAJOS A TIRO AUTORIZADO Y LIMPIEZA DEL ÁREA DE TRABAJO.	1.00	PZA	
PREL-07	DESMONTAJE DE CENTRO DE CARGA QO4 SQUARE'D O SIMILAR DEFINIDO POR LA RESIDENCIA DE LA SUPERVISION, INC. RETIRO DE LOS INT. TERMOMAGNETICAS DE 15-20 AMPERES, DESMONTAJE DEL GABINETE, DESCONEXIÓN DE LAS ZAPATAS, MATERIALES, HERRAMIENTA, MANO DE OBRA Y PRUEBAS.	2.00	PZA	
INSELEC-01	REVISIÓN Y REPARACIÓN DE SALIDAS DE ALUMBRADO (CENTRO), CONTACTO Y/O APAGADOR, SE DEBERÁ CONSIDERAR PARA ESTE TRABAJO: HERRAMIENTA, EQUIPO, MANO DE OBRA, ANDAMIOS, RETIRO DEL CABLE, CONTACTO Y/O APAGADOR, ASI COMO LA SUSTITUCIÓN DE CABLEADO CON CABLE THHN/STH/WH/LS 600 W, CONTACTO Y/O APAGADOR (CON PLACAS DEL NÚMERO DE VENTANAS NECESARIAS) Y LIMPIEZA DEL ÁREA DE TRABAJO.	19.00	SAL	
INSELEC-22	COLOCACIÓN LUMINARIO LED DE SOBREPONER CON DIMENSIONES 297 MM X 297 MM, MODELO 24PFLLED069MBV, MARCA ALGEDI IV TECNOLITE, CON 24 WATTS DE POTENCIA, TEMPERATURA DE 6500K, 1600 LÚMENES DE SALIDA, VOLTAJE DE 120-277V@ 50/60HZ, MANTENIMIENTO LUMÍNICO DE 15,000 HRS., 5 AÑOS DE GARANTÍA.	15.00	PZA	
INSELEC-04	VENTILADOR INDUSTRIAL 56", 3 ASPAS DE LÁMINA SIN LUZ MARCA TECNOLITE, MODELO HÉRCULES 56", 5 VELOCIDADES CON ACABADO ELECTROPAINTADO EN COLOR BLANCO, SE DEBERÁ CONSIDERAR PARA ESTE TRABAJO: GARANTÍA DE 5 AÑOS EN MOTOR, CONTROL DE PARED Y SOPORTE DE MONTAJE.	6.00	PZA	
INSELEC-07	COLOCACIÓN DE CENTRO DE CARGA QOQ0F 100 AMP, 60 HZ, SQUARE'D O SIMILAR DEFINIDO POR LA RESIDENCIA DE LA SUPERVISION, INC., INT. TERMOMAGNETICAS DE 15-20 AMPERES, DESCONEXIÓN DE LAS ZAPATAS PRINCIPALES, MATERIALES, HERRAMIENTA, MANO DE OBRA Y PRUEBAS.	1.00	PZA	
INSELEC-08	COLOCACIÓN DE CENTRO DE CARGA QOD4 100 AMP, 60 HZ, SQUARE'D O SIMILAR DEFINIDO POR LA RESIDENCIA DE LA SUPERVISION, INC., INT. TERMOMAGNETICAS DE 15-20 AMPERES, DESCONEXIÓN DE LAS ZAPATAS PRINCIPALES, MATERIALES, HERRAMIENTA, MANO DE OBRA Y PRUEBAS.	2.00	PZA	
INSELEC-05	SALIDA APARENTE PARA VENTILADOR CON CAJA REGISTRO GALVANIZADO Y TUBO GALVANIZADO PARED DELGADA SE DEBERÁ CONSIDERAR PARA ESTE TRABAJO: SUMINISTRO DE LOS MATERIALES, TUBERÍA CONDUIT, CORTES, DESPERDICIOS, CAJAS GALVANIZADAS, ABRAZADERAS, CABLES DIFERENTES CALIBRES, CURVAS, COPLES, ALAMBRE GUÍA, MANO DE OBRA, HERRAMIENTA Y LIMPIEZA DEL ÁREA DE TRABAJO.	6.00	SAL	

SIMBOLOGÍA ELÉCTRICO "EDIFICIO F"

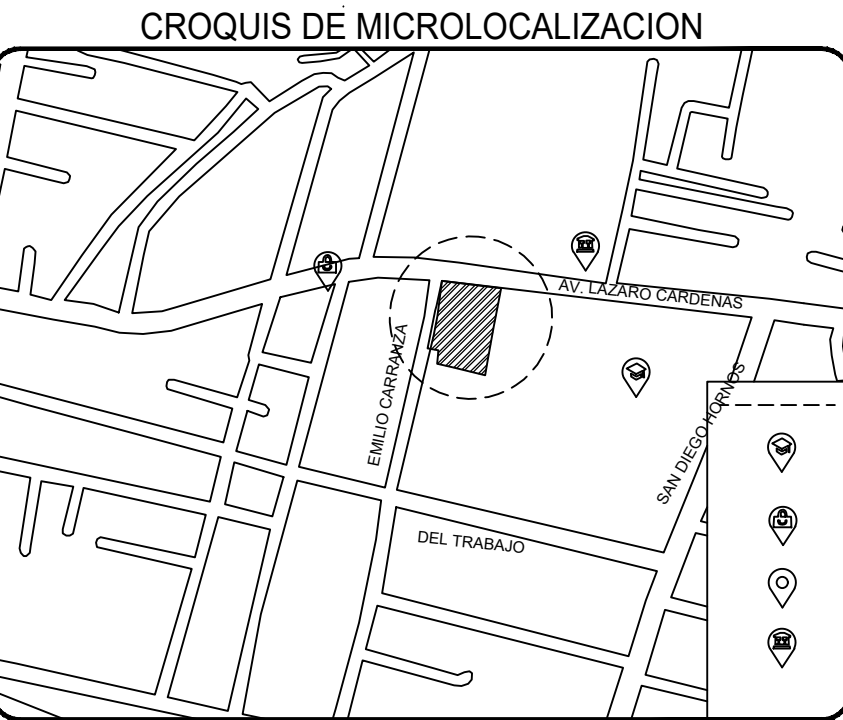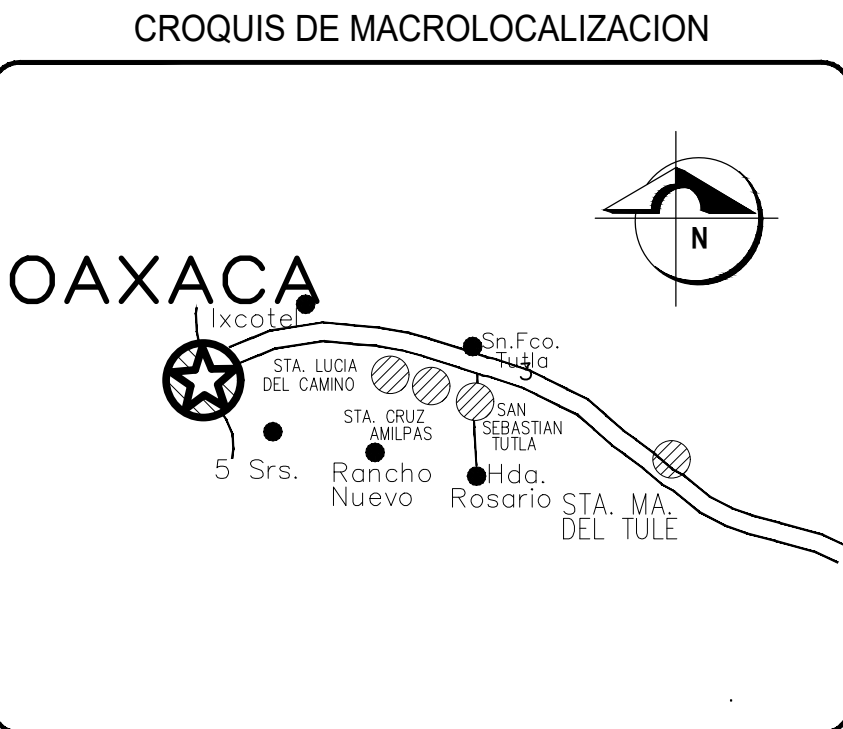

SIMBOLOGÍAS	
	A. Acabado base B. Acabado medio C. Acabado fino
	MURDO Acabado medio 1. Acabado fino 2. Pared exterior
	PIPO Acabado final 1. Piso de concreto 2. Piso de bloque csp Acabado medio 1. Bloque 2. Piso
	PLACONES Acabado final 1. Lente exterior Acabado medio 1. Lente exterior Acabado fino 1. Lente exterior

OBRA:
REHABILITACION DE LA ESCUELA PRIMARIA JUSTO SIERRA CLAVE: 20DPR1100Q EN LA LOCALIDAD DE SANTA LUCIA DEL CAMINO EN EL MUNICIPIO DE SANTA LUCIA DEL CAMINO

UBICACIÓN: SANTA LUCIA DEL CAMINO, OAX.
LOCALIDAD: SANTA LUCIA DEL CAMINO.
MUNICIPIO: SANTA LUCIA DEL CAMINO
DISTRITO: CENTRO
REGION: VALLES CENTRALES

PROYECTISTA:	ING. ABELARDO ZARAGOZA VARGAS CEDULA PROFESIONAL: 1771782
DIRECTOR RESPONSABLE DE OBRA:	ARQ. RODOLFO CASTILLO HERNANDEZ CEDULA PROFESIONAL: 1771782 D.R.C. A-2146-A

H. AYUNTAMIENTO DE SANTA LUCIA DEL CAMINO, OAX., 2022 - 2024	
PRESIDENTE MUNICIPAL: C. JUAN CARLOS GARCIA MARQUEZ	SECRETARIA MUNICIPAL: C. SANDRA DANIELA TUBERO JIMENEZ

PLANO: "REHABILITACION DEL EDIFICIO F"		
Plano 4 DE 8	Escala: La Indicada	FEBRERO 2022