



PLANTA ARQUITECTONICA EDIFICIO "D"  
ESC.: 1:130  
ACOT.: MTS

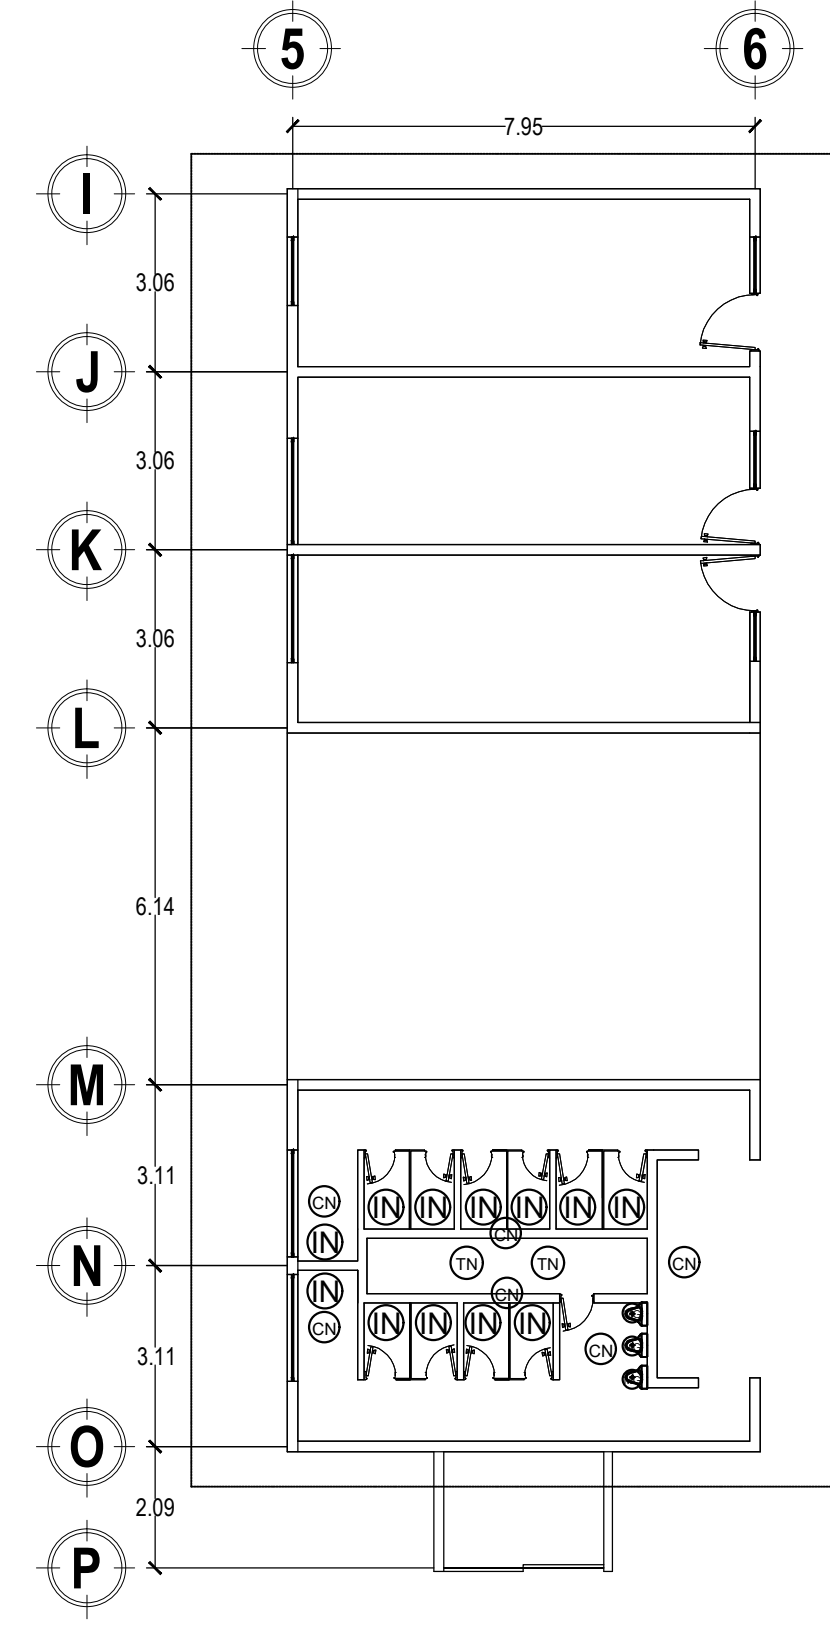

PLANTA ARQUITECTONICA EDIFICIO "D"  
ESC.: 1:130  
ACOT.: MTS

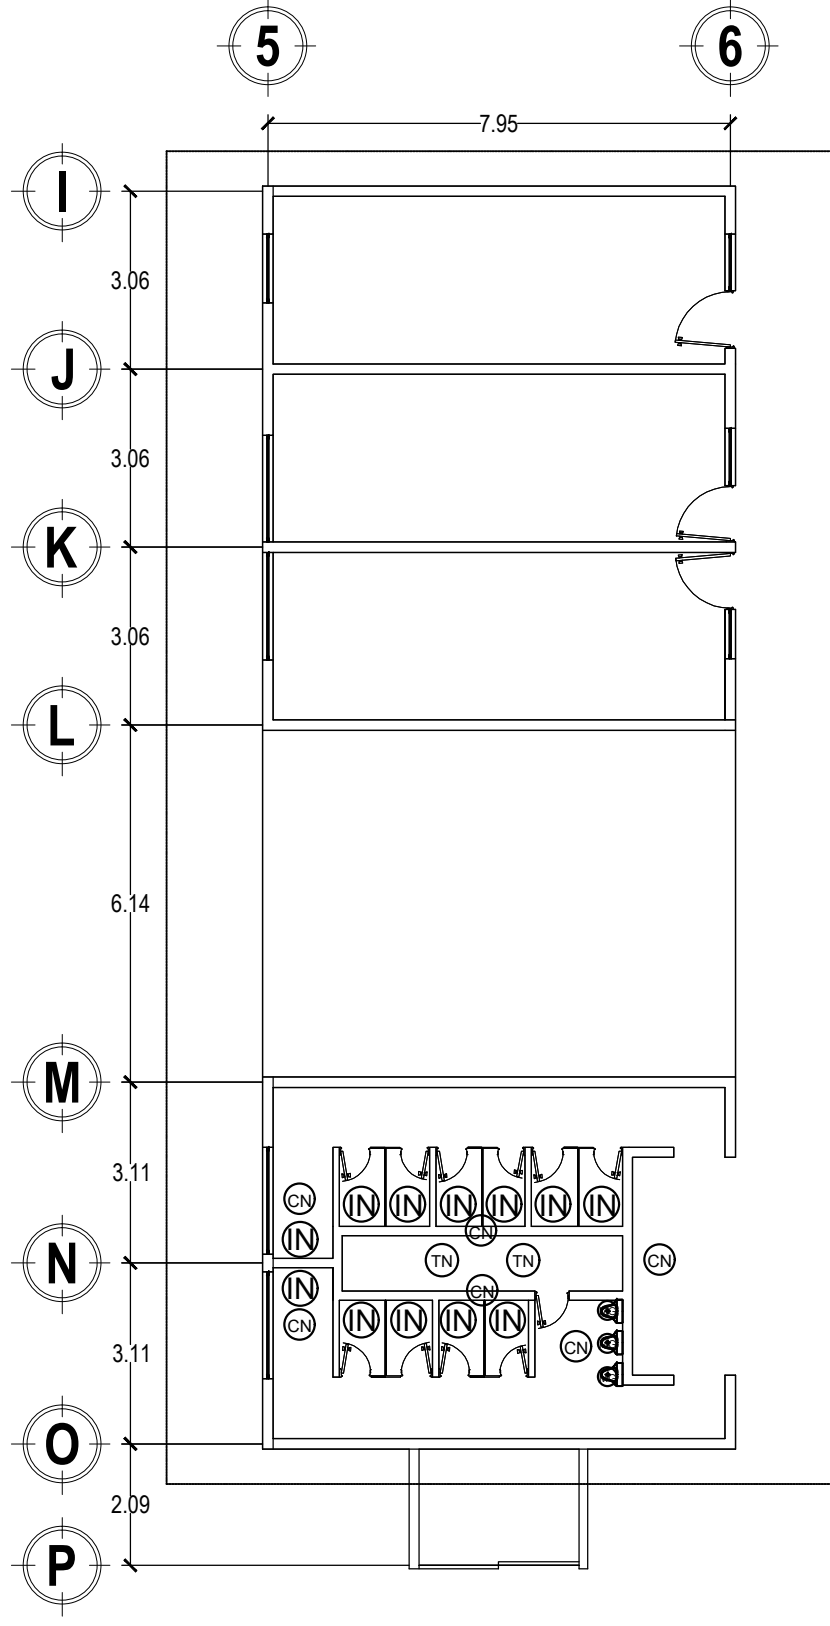

PLANTA ARQUITECTONICA EDIFICIO "D"  
ESC.: 1:130  
ACOT.: MTS

REHABILITACIÓN DE EDIFICIO "D" 3 ÁREAS ADMINISTRATIVA Y 1 NÚCLEO SANITARIO.					
CLAVE	CONCEPTO	UNIDAD	CANTIDAD	SIMBOLOGÍA	
IHS-13	INSTALACIÓN DE TIRACO DE POLIÉTFENO DE 1100 LITS. FABRICADO CON FÁBRICA INTRINSECA. SE DEBERÁ CONSIDERAR PARA ESTE TRABAJO: SUMINISTRO DEL TIRACO, RETIRO, COLOCACIÓN DEL MUEBLE, SONIDO CON VARIAS, LAVADO CON AGUA Y ÁCIDO MURIÁTICO, MANO DE OBRA, HERRAMIENTA, EQUIPO, ACOPIO Y RETIRO DE MATERIALES PRODUCTO DE LOS DESPERDICIOS A TIRO AUTORIZADO Y LIMPIEZA DEL ÁREA DE TRABAJO.	2.00	PZA	TN	
IHS-09	DESARROLLO Y SONIDO DE MUEBLES SANITARIOS EN BAÑOS SE DEBERÁ CONSIDERAR PARA ESTE TRABAJO: RETIRO, COLOCACIÓN DEL MUEBLE, SONIDO CON VARIAS, LAVADO CON AGUA Y ÁCIDO MURIÁTICO, MANO DE OBRA, HERRAMIENTA, EQUIPO, ACOPIO Y RETIRO DE MATERIALES PRODUCTO DE LOS DESPERDICIOS A TIRO AUTORIZADO Y LIMPIEZA DEL ÁREA DE TRABAJO.	35.00	PZA	DS	
IHS-07	SALIDA HIDROSANITARIA CON TUBO DE COBRE TIPO "M" Y SANITARIO DE PVC. TIPO ANGER. SE DEBERÁ CONSIDERAR PARA ESTE TRABAJO: SUMINISTRO DE MATERIALES, MANO DE OBRA, HERRAMIENTA, EQUIPO, ACOPIO Y RETIRO DE MATERIALES PRODUCTO DE LOS DESPERDICIOS A TIRO AUTORIZADO Y LIMPIEZA DEL ÁREA DE TRABAJO.	7.00	PZA	SH	
IHS-14	VÁLVULA DE COMPUERTA DE 25 MM DE DIÁMETRO, ROSCABLE O SOLDABLE, FABRICADA EN BRONCE, PARA UNA PRESIÓN DE TRABAJO DE 10 KG/CM² (200 PSI). SE DEBERÁ CONSIDERAR PARA ESTE TRABAJO: SUMINISTRO DE MATERIALES, MANO DE OBRA, HERRAMIENTA, EQUIPO, ACOPIO Y RETIRO DE MATERIALES PRODUCTO DE LOS DESPERDICIOS A TIRO AUTORIZADO Y LIMPIEZA DEL ÁREA DE TRABAJO.	2.00	PZA	V	
IHS-15	INTERCONEXIÓN Y DESARROLLO DE DOS TIRACOS CON TUBERÍA DE COBRE TIPO "M" DIFERENTES DIÁMETROS, DE ACUERDO A PROYECTO PLANO DE OBRA A CUALQUIER ALTURA, SE DEBERÁ CONSIDERAR PARA ESTE TRABAJO: SUMINISTRO DE TUBO, MATERIALES MENORES, MANO DE OBRA, HERRAMIENTA, EQUIPO, ACOPIO Y RETIRO DE MATERIALES PRODUCTO DE LOS DESPERDICIOS A TIRO AUTORIZADO Y LIMPIEZA DEL ÁREA DE TRABAJO.	1.00	PZA	ID	
IHS-02	COLOCACIÓN LUMINARIO LED DE SOBREPONER CON DIMENSIONES 200 MM X 200 MM, MODELO 2471LEDOSMB, MARCA ALGEE IV TECNOLITE, CON 24 WATTS DE POTENCIA, TEMPERATURA DE 6500K, 1800 LUMENES DE SALIDA, VOLTAJE DE 120-277V@ 50/60HZ, MANTENIMIENTO LUMÍNICO DE 15,000 HRS., 5 AÑOS DE GARANTÍA.	5.00	PZA		

SIMBOLOGÍA INSTALACIONES

REHABILITACIÓN DE EDIFICIO "D" 3 ÁREAS ADMINISTRATIVA Y 1 NÚCLEO SANITARIO.					
CLAVE	CONCEPTO	UNIDAD	CANTIDAD	SIMBOLOGÍA	
PREL-01	DESAMONTAJE DE LUMINARIA FLUORESCENTE CON SOQUET SIN RECUPERACIÓN HASTA UNA ALTURA DE 5M. SE DEBERÁ DE CONSIDERAR PARA ESTE TRABAJO: MANO DE OBRA, HERRAMIENTA, EQUIPO, DESCONEXIÓN, RETIRO DE SOPORTE, ANDAMIOS, ACOPIO Y RETIRO DE MATERIAL PRODUCTO DE LOS TRABAJOS A TIRO AUTORIZADO Y LIMPIEZA DEL ÁREA DE TRABAJO.	17.00	PZA		
PREL-33	DESAMONTAJE DE TABLERO DE ALUMBRADO Y DISTRIBUCIÓN DE 16 CIRCUITOS CON INTERRUPTORES TERMOMAGNÉTICOS SIN RECUPERACIÓN. SE DEBERÁ CONSIDERAR PARA ESTE TRABAJO: MANO DE OBRA, HERRAMIENTA, EQUIPO, DESCONEXIÓN, RETIRO DE MATERIAL PRODUCTO DE LOS TRABAJOS A TIRO AUTORIZADO Y LIMPIEZA DEL ÁREA DE TRABAJO.	1.00	PZA		
PREL-14	DESAMONTAJE DE W.C. DE TANQUE BAJO, SIN RECUPERACIÓN. SE DEBERÁ DE CONSIDERAR PARA ESTE TRABAJO: LA DESCONEXIÓN DEL MUEBLE SANITARIO, MANO DE OBRA, HERRAMIENTA, EQUIPO, ACOPIO Y RETIRO DE MATERIALES PRODUCTO DE LOS TRABAJOS A TIRO AUTORIZADO Y LIMPIEZA DEL ÁREA DE TRABAJO.	12.00	PZA	I	
PREL-34	DESAMONTAJE DE MINITORIO SIN RECUPERACIÓN. SE DEBERÁ DE CONSIDERAR PARA ESTE TRABAJO: LA DESCONEXIÓN DEL MUEBLE SANITARIO, MANO DE OBRA, HERRAMIENTA, EQUIPO, ACOPIO Y RETIRO DE MATERIALES PRODUCTO DE LOS TRABAJOS A TIRO AUTORIZADO Y LIMPIEZA DEL ÁREA DE TRABAJO.	3.00	PZA	M	
PREL-15	DESAMONTAJE DE LAVABO SIN RECUPERACIÓN. SE DEBERÁ DE CONSIDERAR PARA ESTE TRABAJO: LA DESCONEXIÓN DEL MUEBLE SANITARIO, MANO DE OBRA, HERRAMIENTA, EQUIPO, ACOPIO Y RETIRO DE MATERIALES PRODUCTO DE LOS TRABAJOS A TIRO AUTORIZADO Y LIMPIEZA DEL ÁREA DE TRABAJO.	5.00	PZA	LV	
PREL-16	DESAMONTAJE DE COLADERA DE PISO, SE DEBERÁ DE CONSIDERAR PARA ESTE TRABAJO: MANO DE OBRA, HERRAMIENTA, EQUIPO, DEMOLICIÓN DE PISO, DESCONEXIÓN SANITARIA, ACOPIO Y RETIRO DE MATERIALES PRODUCTO DE LOS TRABAJOS A TIRO AUTORIZADO Y LIMPIEZA DEL ÁREA DE TRABAJO.	6.00	PZA	C	
PREL-35	DESAMONTAJE DE TIRACO DE POLIÉTFENO CON CAPACIDAD DE 1100 L., SIN RECUPERACIÓN. SE DEBERÁ DE CONSIDERAR PARA ESTE TRABAJO: LA DESCONEXIÓN HIDRÁULICA, MANO DE OBRA, HERRAMIENTA, EQUIPO, DESCONEXIÓN HASTA UNA ALTURA DE 5M, ACOPIO Y RETIRO DE MATERIALES PRODUCTO DE LOS TRABAJOS A TIRO AUTORIZADO Y LIMPIEZA DEL ÁREA DE TRABAJO.	2.00	PZA	T	
INSELEC-01	REVISIÓN Y REPARACIÓN DE SALIDAS DE ALUMBRADO (CENTRO), CONTACTO Y/O APAGADOR. SE DEBERÁ CONSIDERAR PARA ESTE TRABAJO: CONTACTO Y/O APAGADOR, ASÍ COMO LA SUSTITUCIÓN DEL CABLEADO CON CABLE TRANSFORMA 1500V, CONTACTO Y/O APAGADOR (CON PLACAS DEL NÚMERO DE VENTANAS NECESARIAS) Y LIMPIEZA DEL ÁREA DE TRABAJO.	27.00	PZA		
INSELEC-21	COLOCACIÓN LUMINARIO LED DE SOBREPONER CON DIMENSIONES 200 MM X 200 MM, MODELO 2471LEDOSMB, MARCA ALGEE IV TECNOLITE, CON 24 WATTS DE POTENCIA, TEMPERATURA DE 6500K, 1800 LUMENES DE SALIDA, VOLTAJE DE 120-277V@ 50/60HZ, MANTENIMIENTO LUMÍNICO DE 15,000 HRS., 5 AÑOS DE GARANTÍA.	12.00	PZA		
INSELEC-04	VENTILADOR INDUSTRIAL 90", 3 ÁSPAS DE LÁMINA SIN LUZ, MARCA TECNOLITE, MODELO HERCULES 90", 5 VELOCIDADES CON ACABADO ELECTROFINTADO EN COLOR BLANCO. SE DEBERÁ CONSIDERAR PARA ESTE TRABAJO: GARANTÍA DE 5 AÑOS EN MOTOR, CONTROL DE PARED Y SOPORTE DE MONTAJE.	3.00	PZA		
INSELEC-02	TABLERO O CENTRO DE CARGA PARA 16 CIRCUITOS, MONOFÁSICO PARA FASE Y FUENTE GABINETE NEMA 1 PARA USO INTERIOR, EMPOTRAR Y/O SOBREPONER (20118100), INTERRUPTOR PRINCIPAL DE 100 AMPS, NO INCLUYE ACCESORIOS DE TIERRA, SE DEBERÁ CONSIDERAR PARA ESTE TRABAJO: EQUIPO INDIVIDUAL DE PROTECCIÓN, SUMINISTRO DE TABLERO, MATERIALES MENORES, HERRAMIENTA, CONEXIÓN, PRUEBAS Y LIMPIEZA DEL ÁREA DE TRABAJO.	1.00	PZA		
INSELEC-03	SALIDA APARENTE PARA VENTILADOR CON CAJA REGISTRO GALVANIZADO Y TUBO GALVANIZADO PAREO DELGADO SE DEBERÁ CONSIDERAR PARA ESTE TRABAJO: SUMINISTRO DE LOS MATERIALES, TUBERÍA CONDUIT, CORTES, DESPERDICIOS, CUJAS GALVANIZADAS, ABRAZADERAS, CABLES DIFERENTES CALIBRES, CURVAS, COPLES, ALAMBRE GUÍA, MANO DE OBRA, HERRAMIENTA Y LIMPIEZA DEL ÁREA DE TRABAJO.	3.00	PZA	V	
IHS-01	COLOCACIÓN DE INODORO REDONDO (TANQUE) COLOR BLANCO DE CERÁMICA VITRIFICADA CON ACABADO PORCELANIZADO DE ALTO BRILLO RESISTENTE A MANCHAS Y BACTERIAS, CON TRAMPA 100% ESMALTADA DE 4.11", DESGASADA DE 4 LITS., SIN GREITAS EN EL ESMALTE, PALANCA CROMADA, TAPA DEL TANQUE PLANA, SE DEBERÁ CONSIDERAR PARA ESTE TRABAJO: SUMINISTRO DEL MUEBLE SANITARIO, MATERIALES, HERRAMIENTA, EQUIPO, MANO DE OBRA, NIVELACIÓN, FUNCIÓN, PULAS, CONTRA DE REALLA, DESPILLO DE LATÓN ACABADO CROMADO, REGISTRO DE LIMPIEZA, SELLO HIDRÁULICO, TAPÓN ROSCABLE DE SEGURIDAD, ACARREOS, CARGAS, ELEVACIONES, ACOPIO Y RETIRO DE MATERIAL PRODUCTO DE LOS DESPERDICIOS A TIRO AUTORIZADO.	12.00	PZA	IN	
IHS-11	COLOCACIÓN DE MINITORIO LIBRE DE AGUA 100% SECO, FABRICADO CON CERÁMICA HORNEADA A ALTA TEMPERATURA CON ACABADO PORCELANIZADO DE ALTO BRILLO, CON SISTEMA DE DIAFRAGMA DE LÁTEX, TRAMPA Y COLADERA EN ACERO INOXIDABLE TIPO 304. SE DEBERÁ CONSIDERAR PARA ESTE TRABAJO: SUMINISTRO DEL MINITORIO, TRAMPA, HERRAMIENTA, EQUIPO, MANO DE OBRA, RETIRO DE MATERIAL PRODUCTO DE LOS DESPERDICIOS A TIRO AUTORIZADO Y LIMPIEZA DEL ÁREA DE TRABAJO.	3.00	PZA	MG	
IHS-02	COLOCACIÓN DE LAVABO DE SOBREPONER, MARCA CATO, COLOR BLANCO DE CERÁMICA VITRIFICADA HORNEADA A ALTA TEMPERATURA CON ACABADO PORCELANIZADO DE ALTO BRILLO RESISTENTE A MANCHAS Y BACTERIAS, SIN GREITAS EN EL ESMALTE, REBOSADERO FRONTAL Y POSTERIOR, CON PERFORACIONES PARA LLAVE DE MONOMANDO, 4" Y 8", SE DEBERÁ CONSIDERAR PARA ESTE TRABAJO: SUMINISTRO DEL MUEBLE SANITARIO, MATERIALES, HERRAMIENTA, CURRUPALABO, EQUIPO, MANO DE OBRA, NIVELACIÓN, FUNCIÓN, PULAS, CONTRA DE REALLA, DESPILLO DE LATÓN ACABADO CROMADO, REGISTRO DE LIMPIEZA, SELLO HIDRÁULICO, TAPÓN ROSCABLE DE SEGURIDAD, ACARREOS, CARGAS, ELEVACIONES, ACOPIO Y RETIRO DE DESPERDICIOS A TIRO AUTORIZADO Y LIMPIEZA DEL ÁREA DE TRABAJO.	5.00	PZA	LVN	
IHS-05	COLADERA DE PISO UNA BOCA CON REJILLA REDONDA REMOVIBLE, DESPILLO, PLATO DE DORIL DRENAJE, RECUBRIMIENTO DE PINTURA ANTICORROSIVA, CORTINA DE LATÓN, CUERPO DE FIERRO COLODO, REJILLA DE ACERO INOXIDABLE, CON ROSCAS DE INSTALACIÓN DE 5/8 CM DE DIÁMETRO, SE DEBERÁ CONSIDERAR PARA ESTE TRABAJO: SUMINISTRO DE COLADERA, SUMINISTRO DE TUBERÍA DE PVC SANITARIO DE 60 MM, MATERIALES MENORES, HERRAMIENTA, EQUIPO, FUNCIÓN, CARGAS, ACARREOS, ELEVACIONES, ACOPIO Y RETIRO DE MATERIALES PRODUCTO DE LOS DESPERDICIOS A TIRO AUTORIZADO Y LIMPIEZA DEL ÁREA DE TRABAJO.	6.00	PZA	CN	

SIMBOLOGÍA INSTALACIONES

CROQUIS DE MACROLOCALIZACIÓN

CROQUIS DE MICROLOCALIZACIÓN

ÁREA DE INTERVENCIÓN

SIMBOLOGÍAS

A: Acabado base  
B: Acabado medio  
C: Acabado final

Muros

- 1. Muro de tabique tipo
- 2. Muro de tabique tipo
- 3. Muro de tabique tipo

Pisos

- 1. Piso de concreto
- 2. Piso de concreto
- 3. Piso de concreto

Plafones

- 1. Plafón de concreto
- 2. Plafón de concreto
- 3. Plafón de concreto

OBRA: REHABILITACIÓN DE LA ESCUELA PRIMARIA JUSTO SIERRA. CLAVE: 20DPR1100Q EN LA LOCALIDAD DE SANTA LUCÍA DEL CAMINO EN EL MUNICIPIO DE SANTA LUCÍA DEL CAMINO

UBICACIÓN: SANTA LUCÍA DEL CAMINO, OAX.

LOCALIDAD: SANTA LUCÍA DEL CAMINO.

MUNICIPIO: SANTA LUCÍA DEL CAMINO

DISTRITO: CENTRO

REGION: VALLES CENTRALES

PROYECTISTA: ING. ABELARDO GARCÍA VARGAS  
CEDULA PROFESIONAL: 101105

DIRECTOR RESPONSABLE DE OBRA: ARQ. RODOLFO CASTILLO HERNÁNDEZ  
CEDULA PROFESIONAL: 771187  
D.R.O. A-2146-A

H. AYUNTAMIENTO DE SANTA LUCÍA DEL CAMINO, OAX., 2022 - 2024

PRESIDENTE MUNICIPAL: C. JUAN CARLOS GARCÍA MORALES

SECRETARÍA MUNICIPAL: C. SANDRA DANIELA TALAMÁS JIMÉNEZ

PLANO: "REHABILITACION DEL EDIFICIO D"

Plano 8 DE 8

Escala: La Indicada

FEBRERO 2022