


VOLUMENES DE OBRA				
Código	Concepto	Unidad	Cantidad	
A01	PRELIMINARES			
A01-TRZ.	TRAZO Y NIVELACION CON EQUIPO TOPOGRAFICO, ESTABLECIENDO EJES DE REFERENCIA Y BANCOS DE NIVEL. INCLUYE: MATERIALES, MANO DE OBRA, EQUIPO Y HERRAMIENTA P.U.O.T.SEGUN NORMA SCT.N PRY CAR 1.01.002/07	ML	421.54	
A02	TERRACERIAS			
A02-EXC.	EXCAVACION A MAQUINA EN REBAJES DE LA CORONA DE CORTES Y/O TERRAPLENES EN MATERIAL TIPO B, INCLUYE ACARREOS P.U.O.T. DE ACUERDO A LAS NORMAS SCT.N.CTR.CAR.1.01.003/11	M3	1,204.12	
A02-COMP.	AFINE Y COMPACTACION AL 95% DE SU P.V.S.M. PROCTOR ESTANDAR, PARA DESPLANTE DE BASE HIDRAULICA, INCLUYE: AGUA, HERRAMIENTA, EQUIPO Y MANO OBRA, P.U.O.T. DE ACUERDO A LA NORMA N-CTR CAR-1-01.006/00	M2	2,655.70	
A02-BAS.	BASE HIDRAULICA DE 20 CM DE ESPESOR CON MATERIALES PETREOS PROCEDENTE DEL BANCO LA FLORIDA CON MATERIALES DE UN T.M.A. DE 1 1/2", QUE CUMPLAN CON LA NORMA N-CMT-1-02-002/16, INCLUYENDO ACARREOS, COMPACTAO AL 100% CONFORME LO INDICADO AL PROYECTO P.U.O.T., DE ACUERDO A LA NORMA SCT N-CTR CAR 1.04.002/11	M3	530.54	
A03	GUARNICIONES			
A03-GUA..	CONSTRUCCION DE GUARNICION DE 0.15X0.20X0.40 M DE CONCRETO DE F'c= 200 KG/CM2, CON REVENIMIENTOS ENTRE 5 Y 10 CM. ACABADO APARENTE. INCLUYE: TRAZO, EXCAVACION, RELLENO CIMBRADO, COLADO, DESMIBRADO, CURADO, MANO OBRA, EQUIPO Y HERRAMIENTA P.U.O.T. DE ACUERDO A LA NORMA SCT N-CTR CAR-1-02.010/00	ML	828.34	
A03-PIN.	MARCAS M-122' EN GUARNICIONES, CON PINTURA CONVENCIONAL COLOR AMARILLO RETROREFLEJANTE, P.U.O.T. SEGUN NORMA N-CTR CAR-1-07.001/00.	ML	828.34	
A04	PAVIMENTO			
A05-CON.	PAVIMENTO DE 15 CM DE ESPESOR A BASE DE CONCRETO HIDRAULICO F'c=250 KG/CM2 CON REVENIMIENTOS ENTRE 5 Y 10 CM. ACABADO RAYADO CON PEINE METALICO, COLOR GRIS NATURAL CON VOLTEADOR. INCLUYE PRUEBAS DE LABORATORIO A CADA 100 METROS, CIMBRA Y DESCIMBRA, PASAJUNTAS TRANSVERSALES DE VARILLA LISA DE Ø=3/4", DE 41 CM DE LONG. @ 30 CM, PASAJUNTAS LONGITUDINALES DE VARILLA CORRUGADA DE Ø= 1/2" DE 66 CM DE LONG. @76 CM, JUNTAS DE CONTRACCION @ 3.00 MTS ASERRADA CON DISCO DE CEMENTO DE 5 CM DE ESPESOR Y RELLENO DE JUNTAS CON ELASTOMERICO A BASE DE ESPUMA DE POLIETILENO O SIMILAR Y MATERIAL DE SELLO ELASTOFLEX99 DE FESTER, SILICON O SIMILAR, MANO DE OBRA, EQUIPO Y HERRAMIENTA, P.U.O.T. SEGUN NORMA SCT N-CTR CAR-1-04.009/06	M2	2,529.24	
A05	SEÑALAMIENTOS			
A06-CENPINT.	SUMINISTRO Y APLICACION DE PINTURA EN CENDA PLANTAL TIRO CONTINENTAL (M-7.2) CON UNA DIMENSION PROMEDIO DE 2.00 MTS. X 40 MTS. ESPASCIADOS @ 40 CMS. INCLUYE: PREPARACION DE LA BASE, MANO DE OBRA, MATERIALES Y EQUIPO, P.U.O.T. SEGUN NORMA SCT N-CTR CAR-1-07.001/00	ML	140.00	

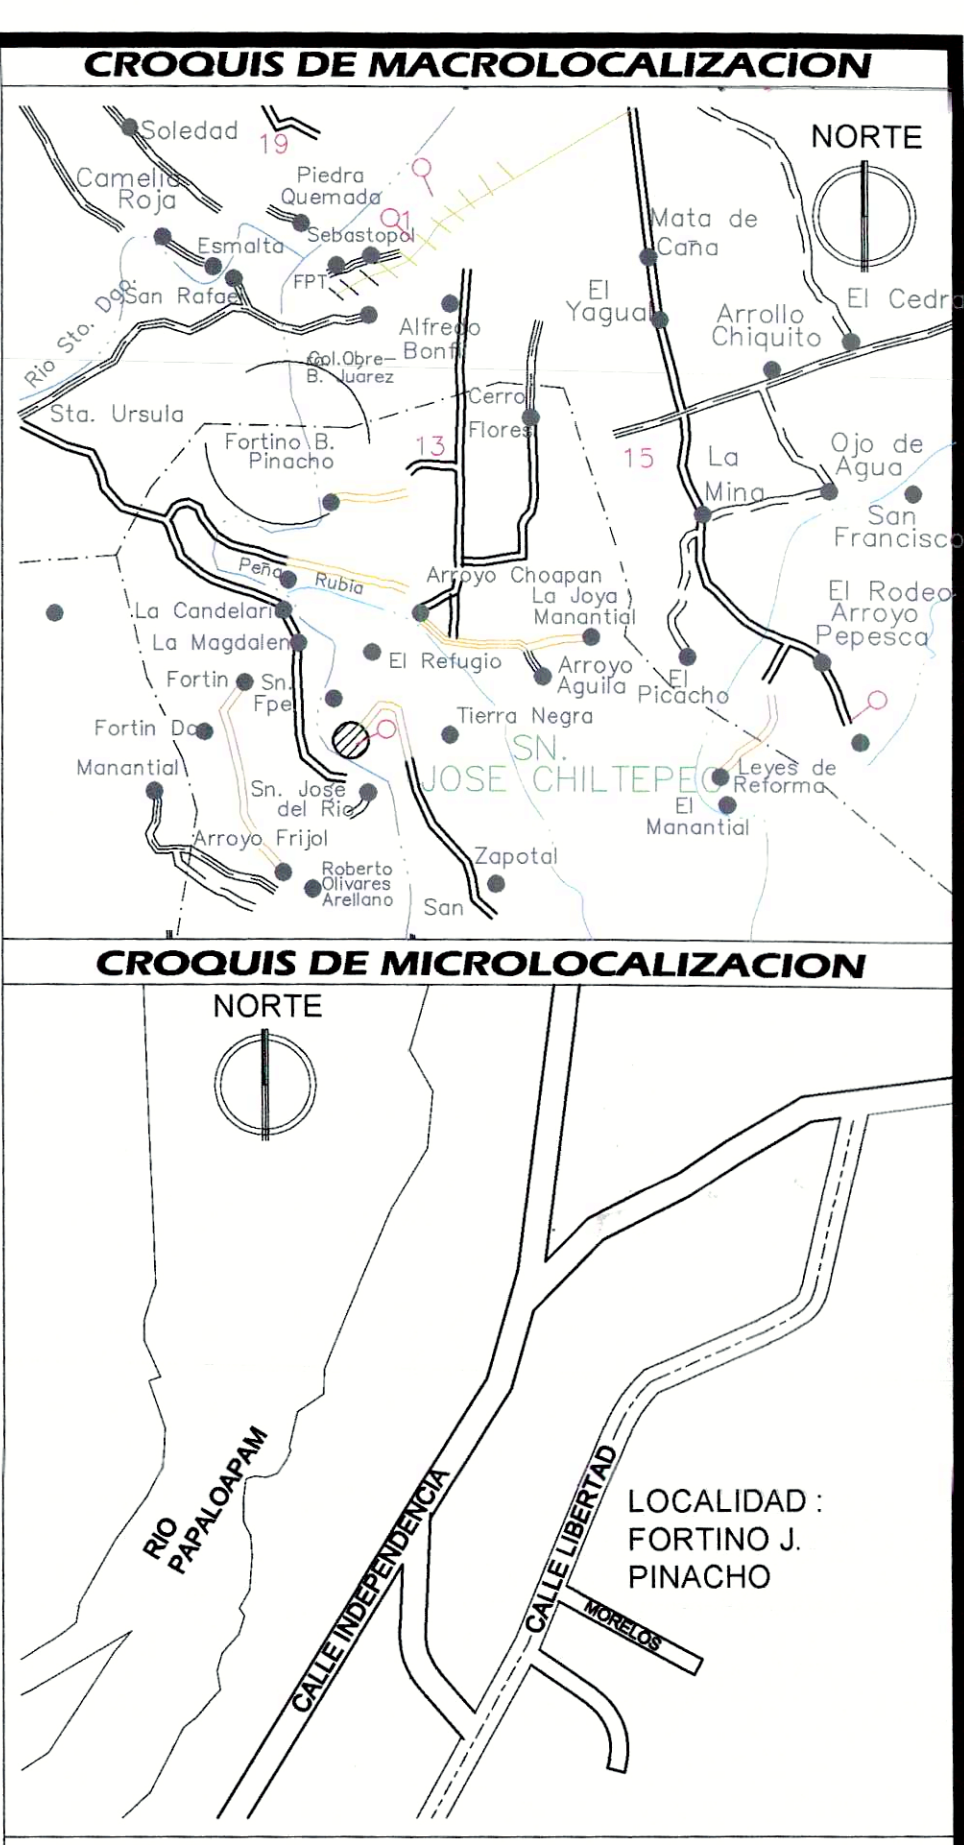

- [illegible]

PREPAGO A LA ENTREGA RECIBO DE LA OBRA ESTA SE LEMPIRA EN SU TOTALIDAD														
 <div style="text-align: center;"> <h2 style="margin: 0;">H. AYUNTAMIENTO CONSTITUCIONAL DE SAN JOSE CHILTEPEC, OAX.</h2> </div>														
PROYECTO:														
"CONSTRUCCION DE PAVIMENTO CON CONCRETO HIDRAULICO EN LA CALLE LIBERTAD, EN LA LOCALIDAD DE FORTINO J. PINACHO, MUNICIPIO DE SAN JOSE CHILTEPEC"														
POR LA AUTORIDAD MUNICIPAL														
<div style="display: flex; justify-content: space-between; align-items: center;"> <div style="width: 45%;">  <p style="text-align: center;"> PRESIDENCIA MUNICIPAL Mpio. San José C. JAVIER MARTINEZ LOPEZ PRESIDENTE MUNICIPAL </p> </div> <div style="width: 45%; text-align: right;">  <p style="text-align: center;"> ING. GIOVANNI CHAVEZ DANIEL DIRECTOR RESPONSABLE DE OBRA. D.R.O. A-26574 </p> </div> </div>														
<div style="display: flex; justify-content: space-between; align-items: center;"> <div style="width: 45%;">  <p style="text-align: center;"> SECRETARIA MUNICIPAL Chiltepec, Oax., Tuxtpec, Oax. 2022-2024. </p> </div> <div style="width: 45%; text-align: right;">  <p style="text-align: center;"> ING. JONATHAN HERNÁNDEZ HDZ. PROYECTISTA. CÉD. PROF. 9441278 </p> </div> </div>														
PLANO:														
<h1 style="margin: 0;">PLANO DE SECCIONES</h1>														
<table border="1" style="width: 100%; border-collapse: collapse;"> <tr> <td style="width: 20%;">LOCALIDAD: FORTINO PINACHO</td> <td style="width: 20%;">MUNICIPIO: SAN JOSE CHILTEPEC</td> <td style="width: 20%;">DISTRITO: TUXTEPEC</td> <td style="width: 20%;">REGION: CUICUA</td> <td style="width: 20%; text-align: center;"> Plano No. <div style="font-size: 2em; font-weight: bold; margin-top: 10px;">03</div> </td> </tr> <tr> <td>ESCALA:</td> <td>ACOTACION:</td> <td>FECHA:</td> <td>CLAVE PLANO:</td> <td style="text-align: center;"> 03 </td> </tr> </table>					LOCALIDAD: FORTINO PINACHO	MUNICIPIO: SAN JOSE CHILTEPEC	DISTRITO: TUXTEPEC	REGION: CUICUA	Plano No. <div style="font-size: 2em; font-weight: bold; margin-top: 10px;">03</div>	ESCALA:	ACOTACION:	FECHA:	CLAVE PLANO:	03
LOCALIDAD: FORTINO PINACHO	MUNICIPIO: SAN JOSE CHILTEPEC	DISTRITO: TUXTEPEC	REGION: CUICUA	Plano No. <div style="font-size: 2em; font-weight: bold; margin-top: 10px;">03</div>										
ESCALA:	ACOTACION:	FECHA:	CLAVE PLANO:	03										