

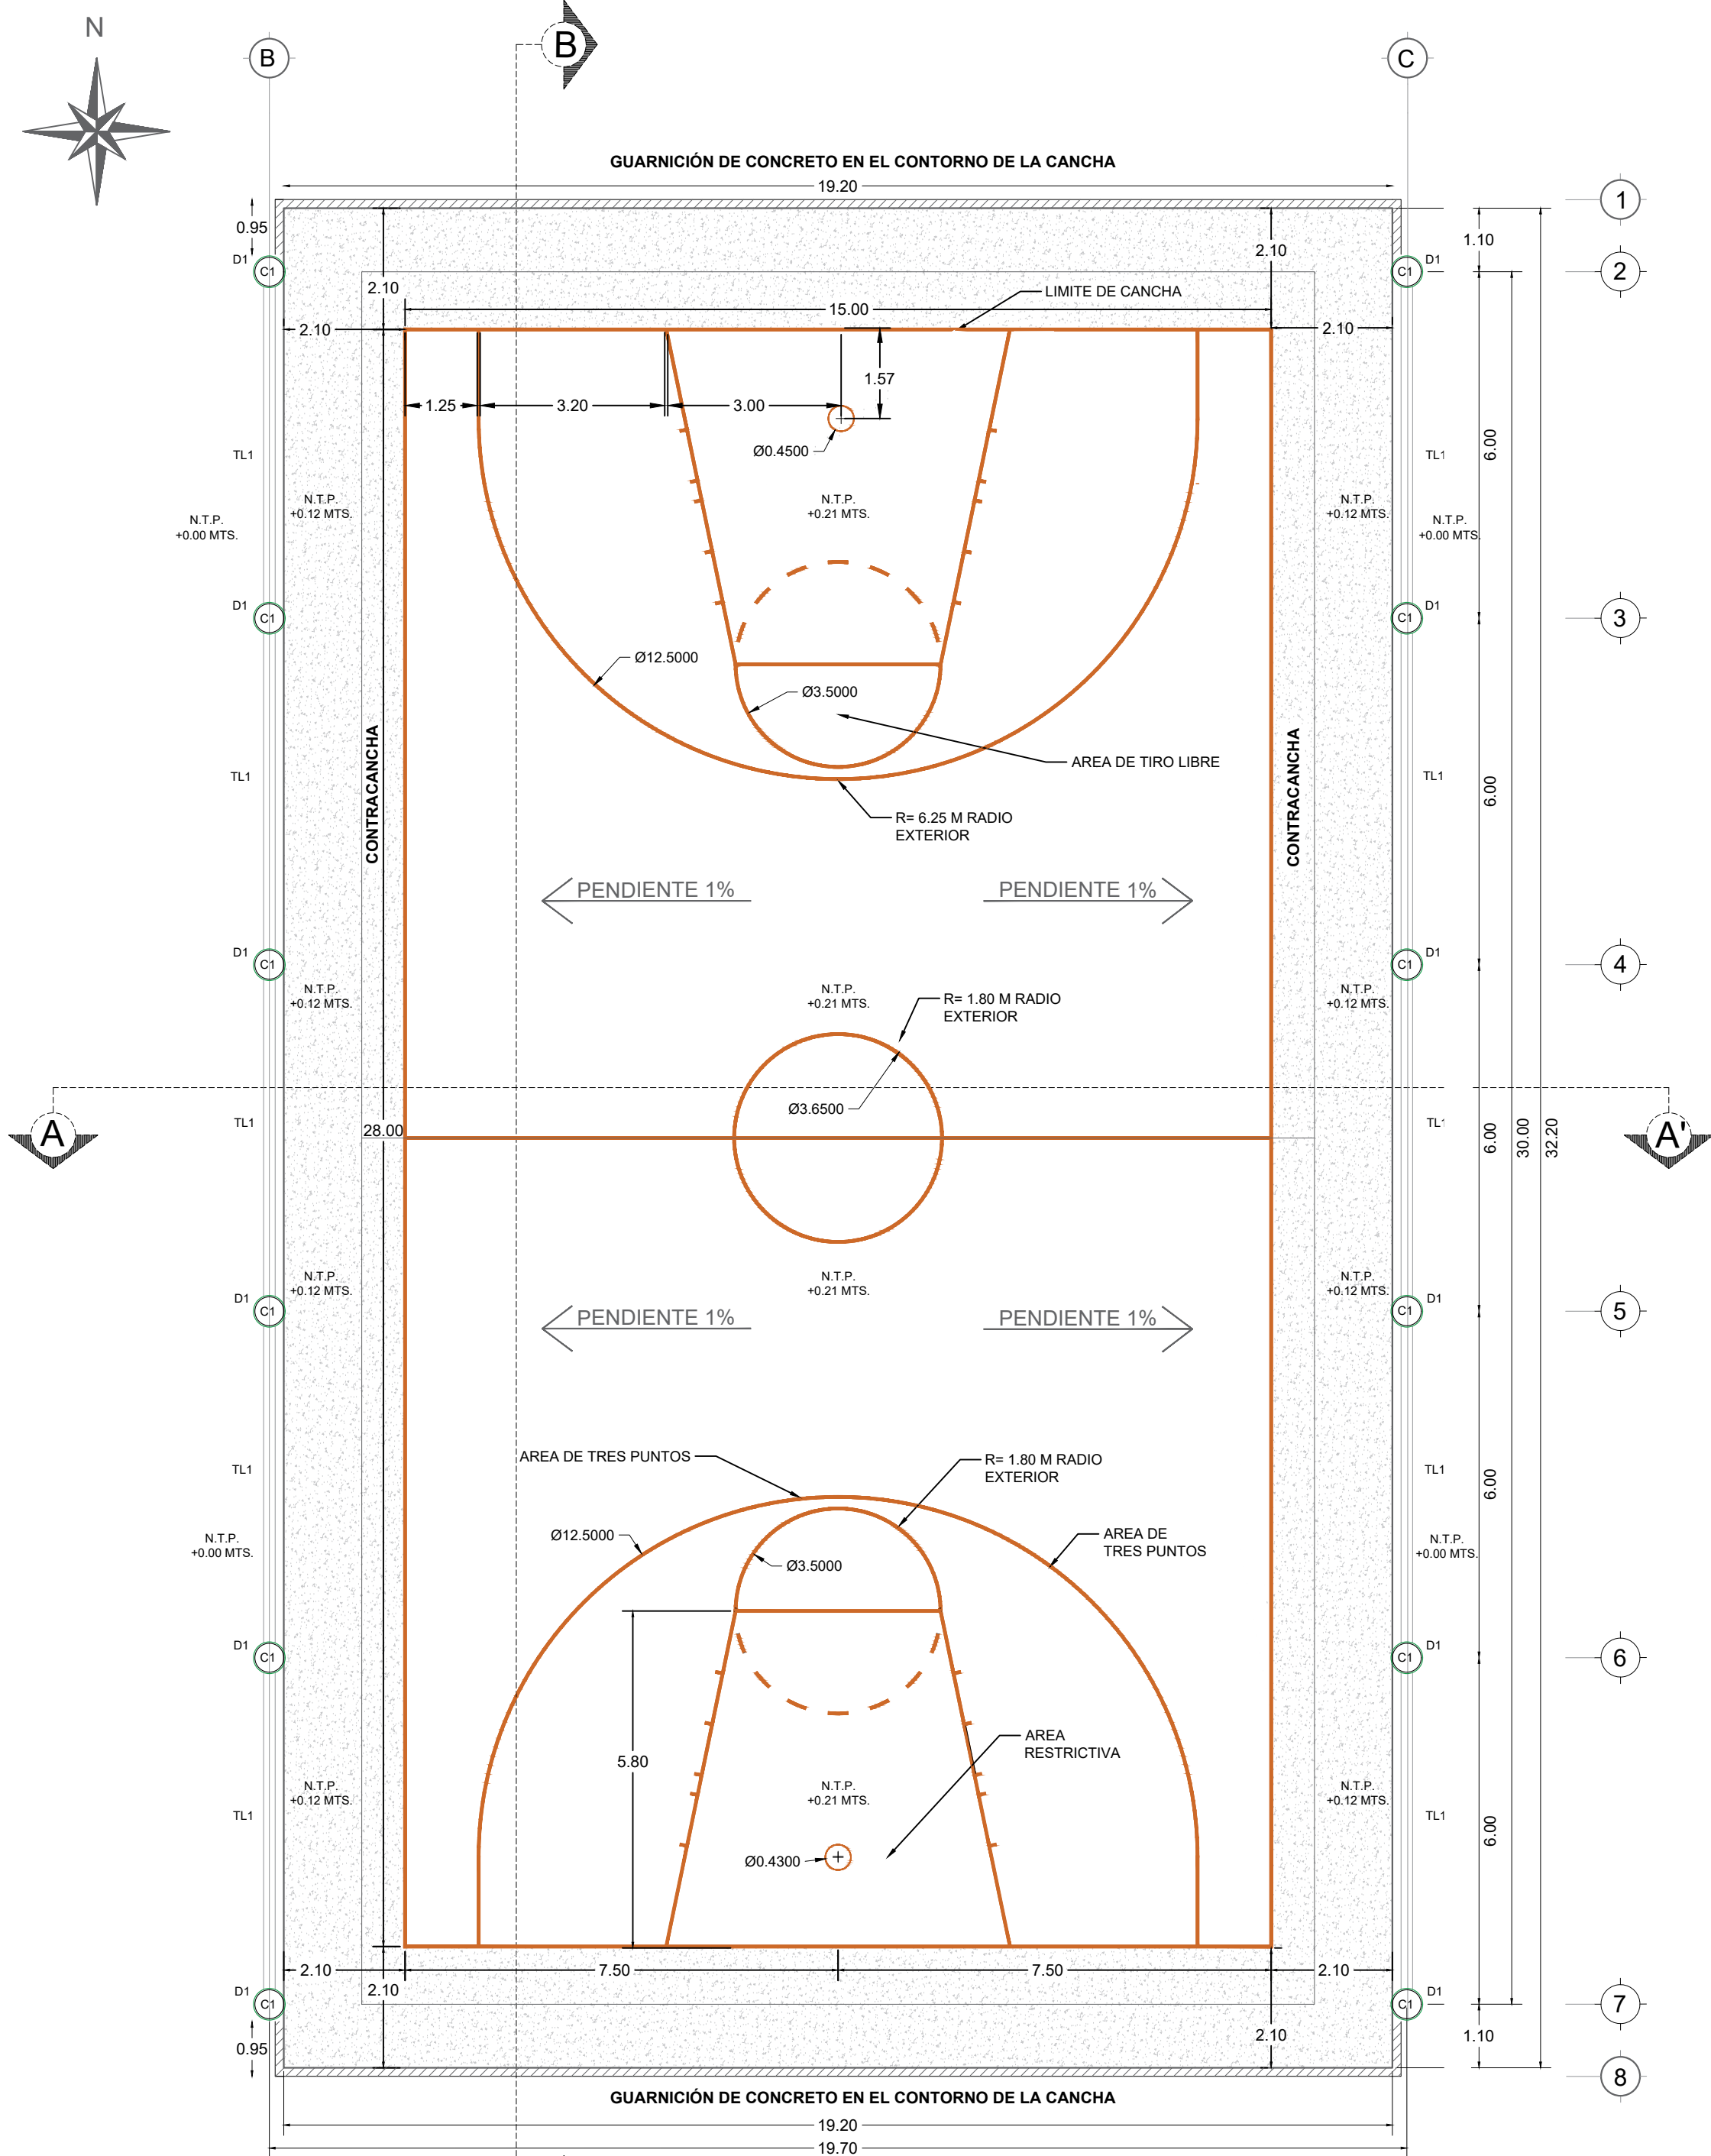
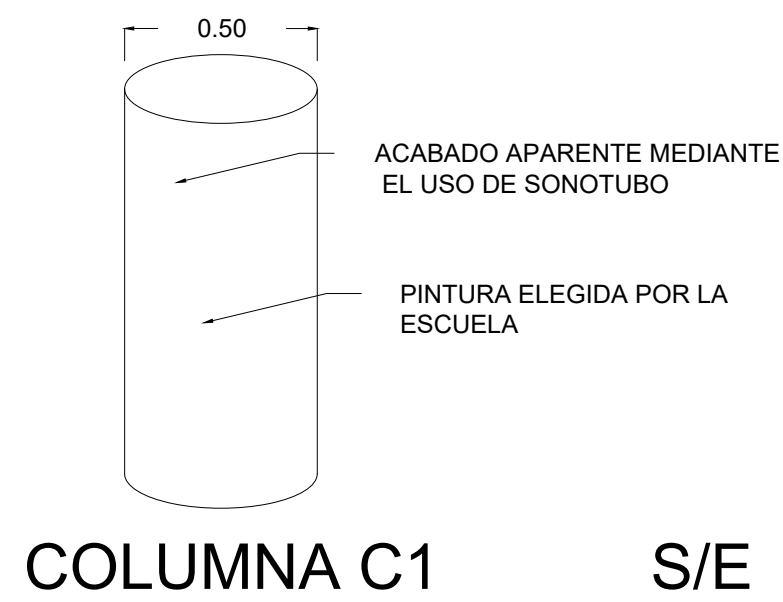
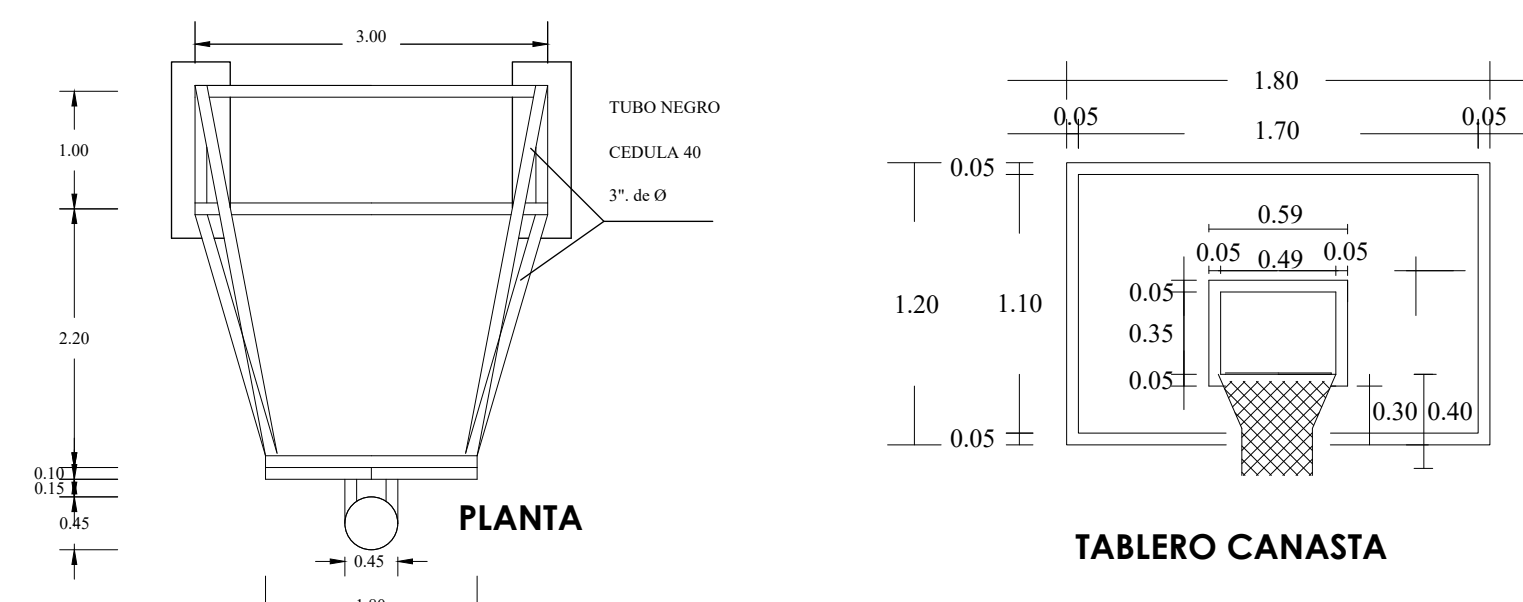




PLANTA DE FIRME DE CONCRETO
ESC.1:100

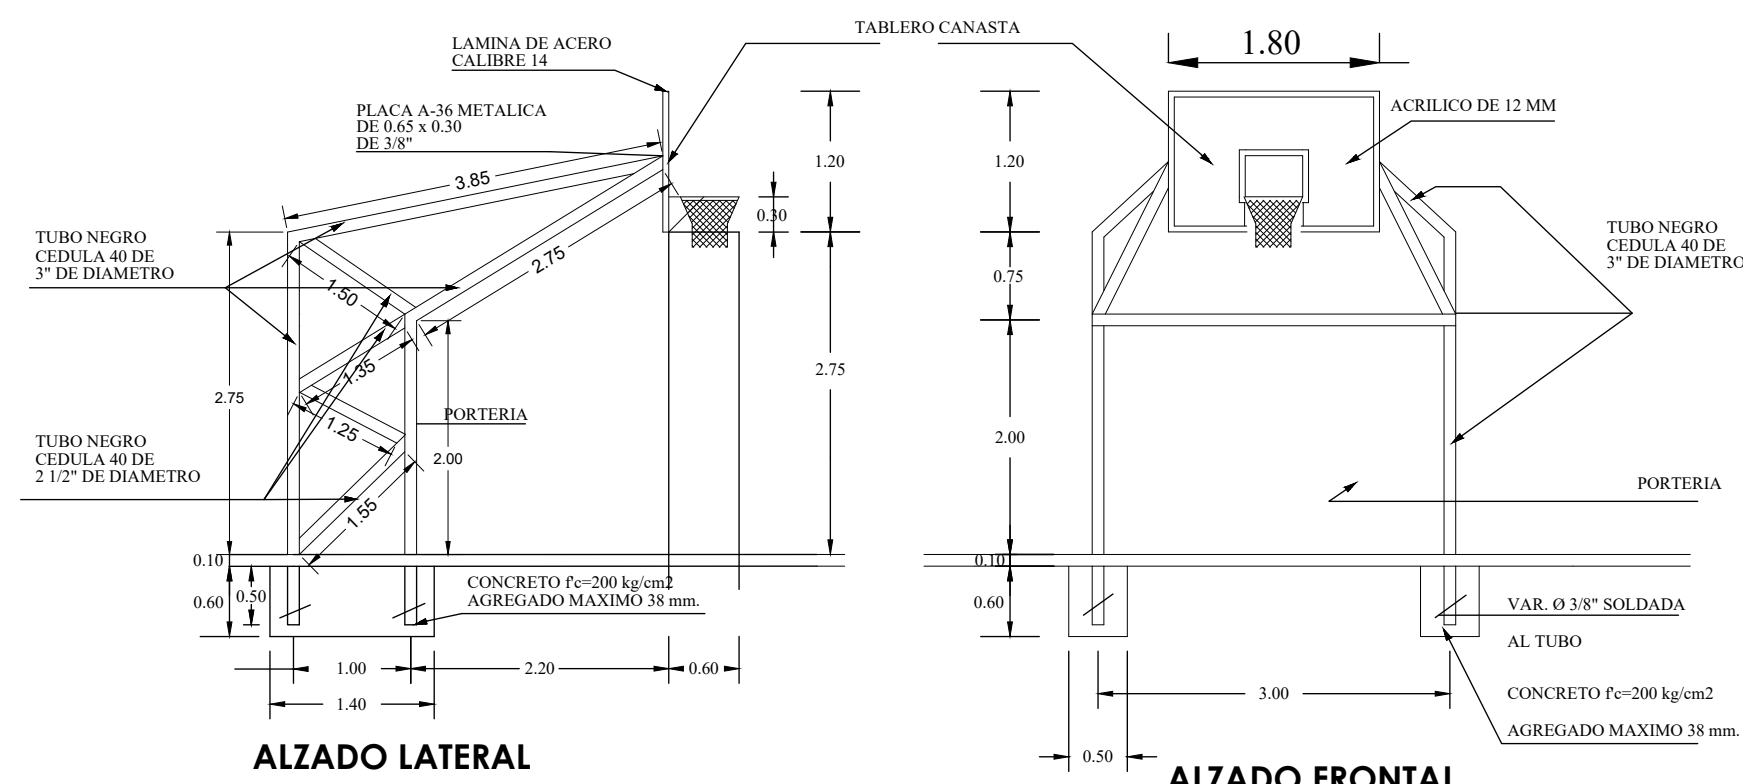

PLANTA ARQUITECTONICA
ESC. 1:100

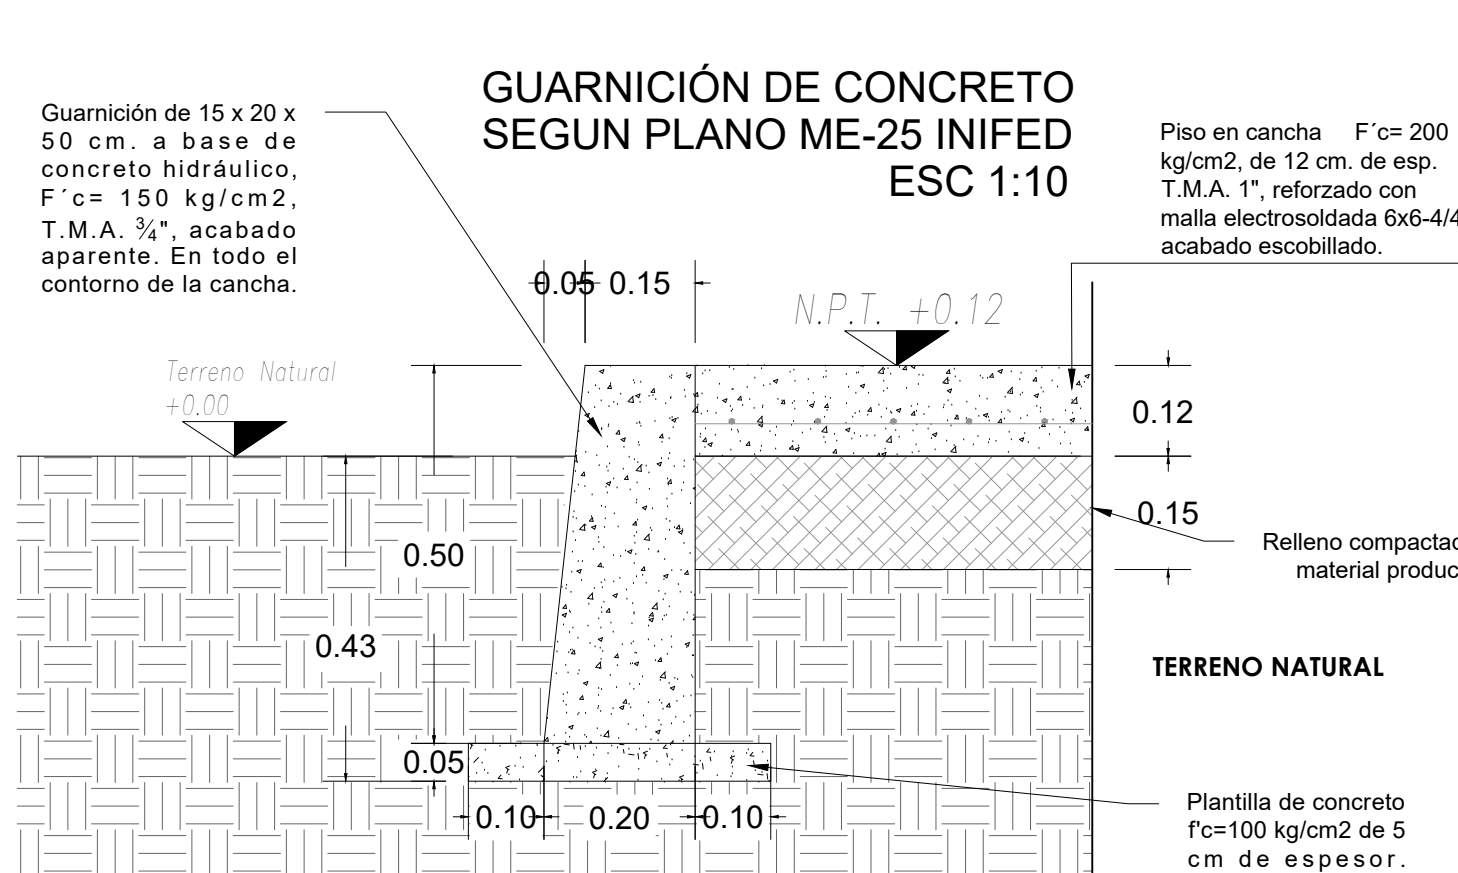

DETALLES DE TABLERO S/esc.

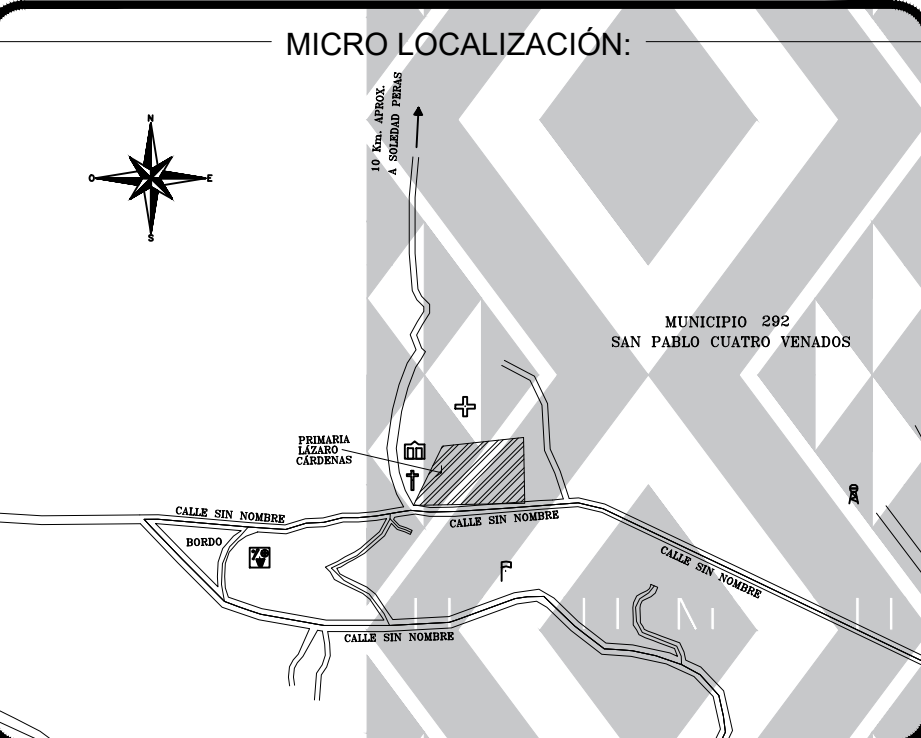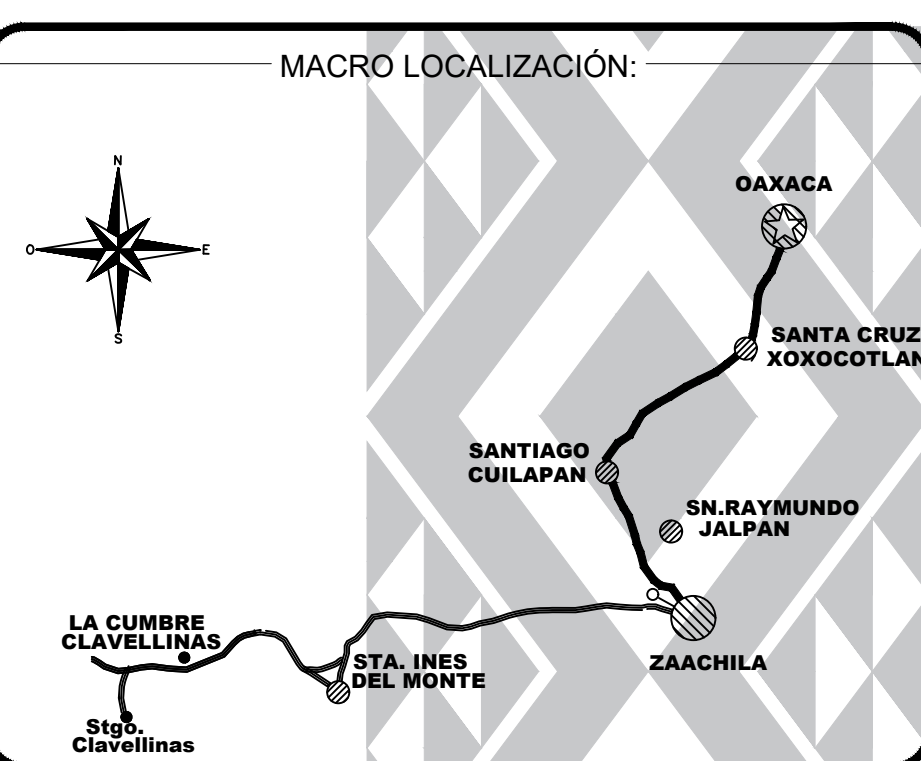

PLANO: PLANTA Y ALZADOS
ARQUITECTONICOS



DEPARTAMENTO DE ESTUDIOS

NOMBRE DE LA OBRA:
CONSTRUCCIÓN DE CANCHA DE USOS MULTIPLES EN LA ESCUELA
PRIMARIA LÁZARO CÁRDENAS CLAVE: 20DPB1746E, EN LA
LOCALIDAD DE LA CUMBRE CLAVELLINAS, MUNICIPIO DE
ZIMATLAN DE ALVAREZ

MUNICIPIO: ZIMATLAN DE ALVAREZ
LOCALIDAD: LA CUMBRE CLAVELLINAS

UBICACION:
DISTRITO: ZIMATLAN
REGION: VALLES CENTRALES

AUTORIDADES MUNICIPALES:

DATOS EMPRESA:

DIRECTOR RESPONSABLE DE OBRA:
PROYECTISTA:

FECHA:
09/05/23
ESCALA:
INDICADA
ACOTACIÓN:
METROS

PLANO:
PLANTA Y ALZADOS ARQUITECTONICOS
No. PLANO:
A-3/9