






CALLE 16 DE SEPTIEMBRE
Escala Vertical: 1:1000

SECCIONES DE LA CALLE 16 DE SEPTIEMBRE

Escala Horizontal: 1:1000
Escala Vertical: 1:1000

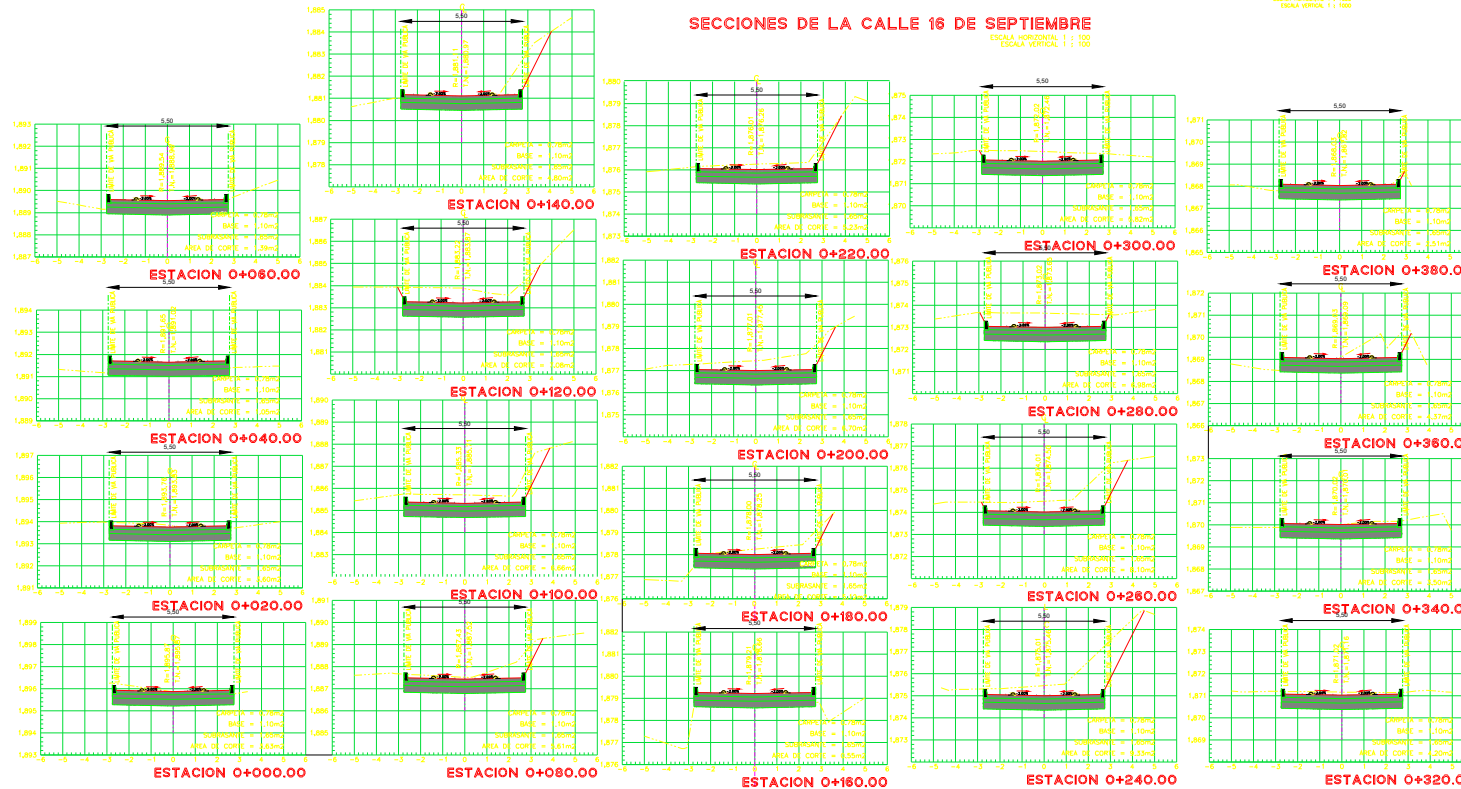

DEPARTAMENTO DE ESTUDIOS

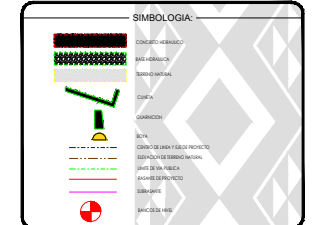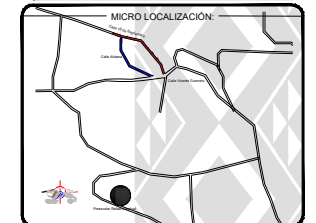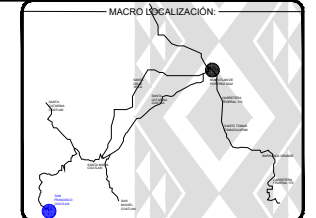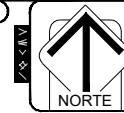

ING. SALOMÓN JARA CRUZ
GOBERNADOR CONSTITUCIONAL DEL ESTADO DE COAHUILA
ING. NETZAHUALCOYOTL SALVATIERRA LÓPEZ
SECRETARIO DE INFRAESTRUCTURAS Y COMUNICACIONES

DEPARTAMENTO DE ESTUDIOS
MÉTRICO MANUEL ANTONIO VARGAS RAMÍREZ
DIRECTOR DE ESTUDIOS Y PROYECTOS

NOMBRE DE LA OBRA:
CONSTRUCCIÓN DE PAVIMENTO CON CONCRETO HIDRÁULICO EN LAS CALLES ALLENDE, 16 DE SEPTIEMBRE Y AYDAMA EN LA LOCALIDAD DE SAN FRANCISCO COATLÁN, MUNICIPIO DE SAN PABLO COATLÁN.

UBICACIÓN:
MUNICIPIO: SAN PABLO COATLÁN
LOCALIDAD: SAN FRANCISCO COATLÁN

AUTORIDADES MUNICIPALES:
C. BARTOLOMÉ ANTONIO RUIZ
ALCALDE
C. GONZALO BARTOLISTA JIMÉNEZ
SECRETARIO

TIPO DE PLANO:
SECCIONES DE CONSTRUCCIÓN

FECHA:
AGOSTO/23
ESCALA:
1:100
ACOTACIÓN:
METROS

CLAVE DE PLANO:
P-SECC-01
No. PLANO:
T-09