

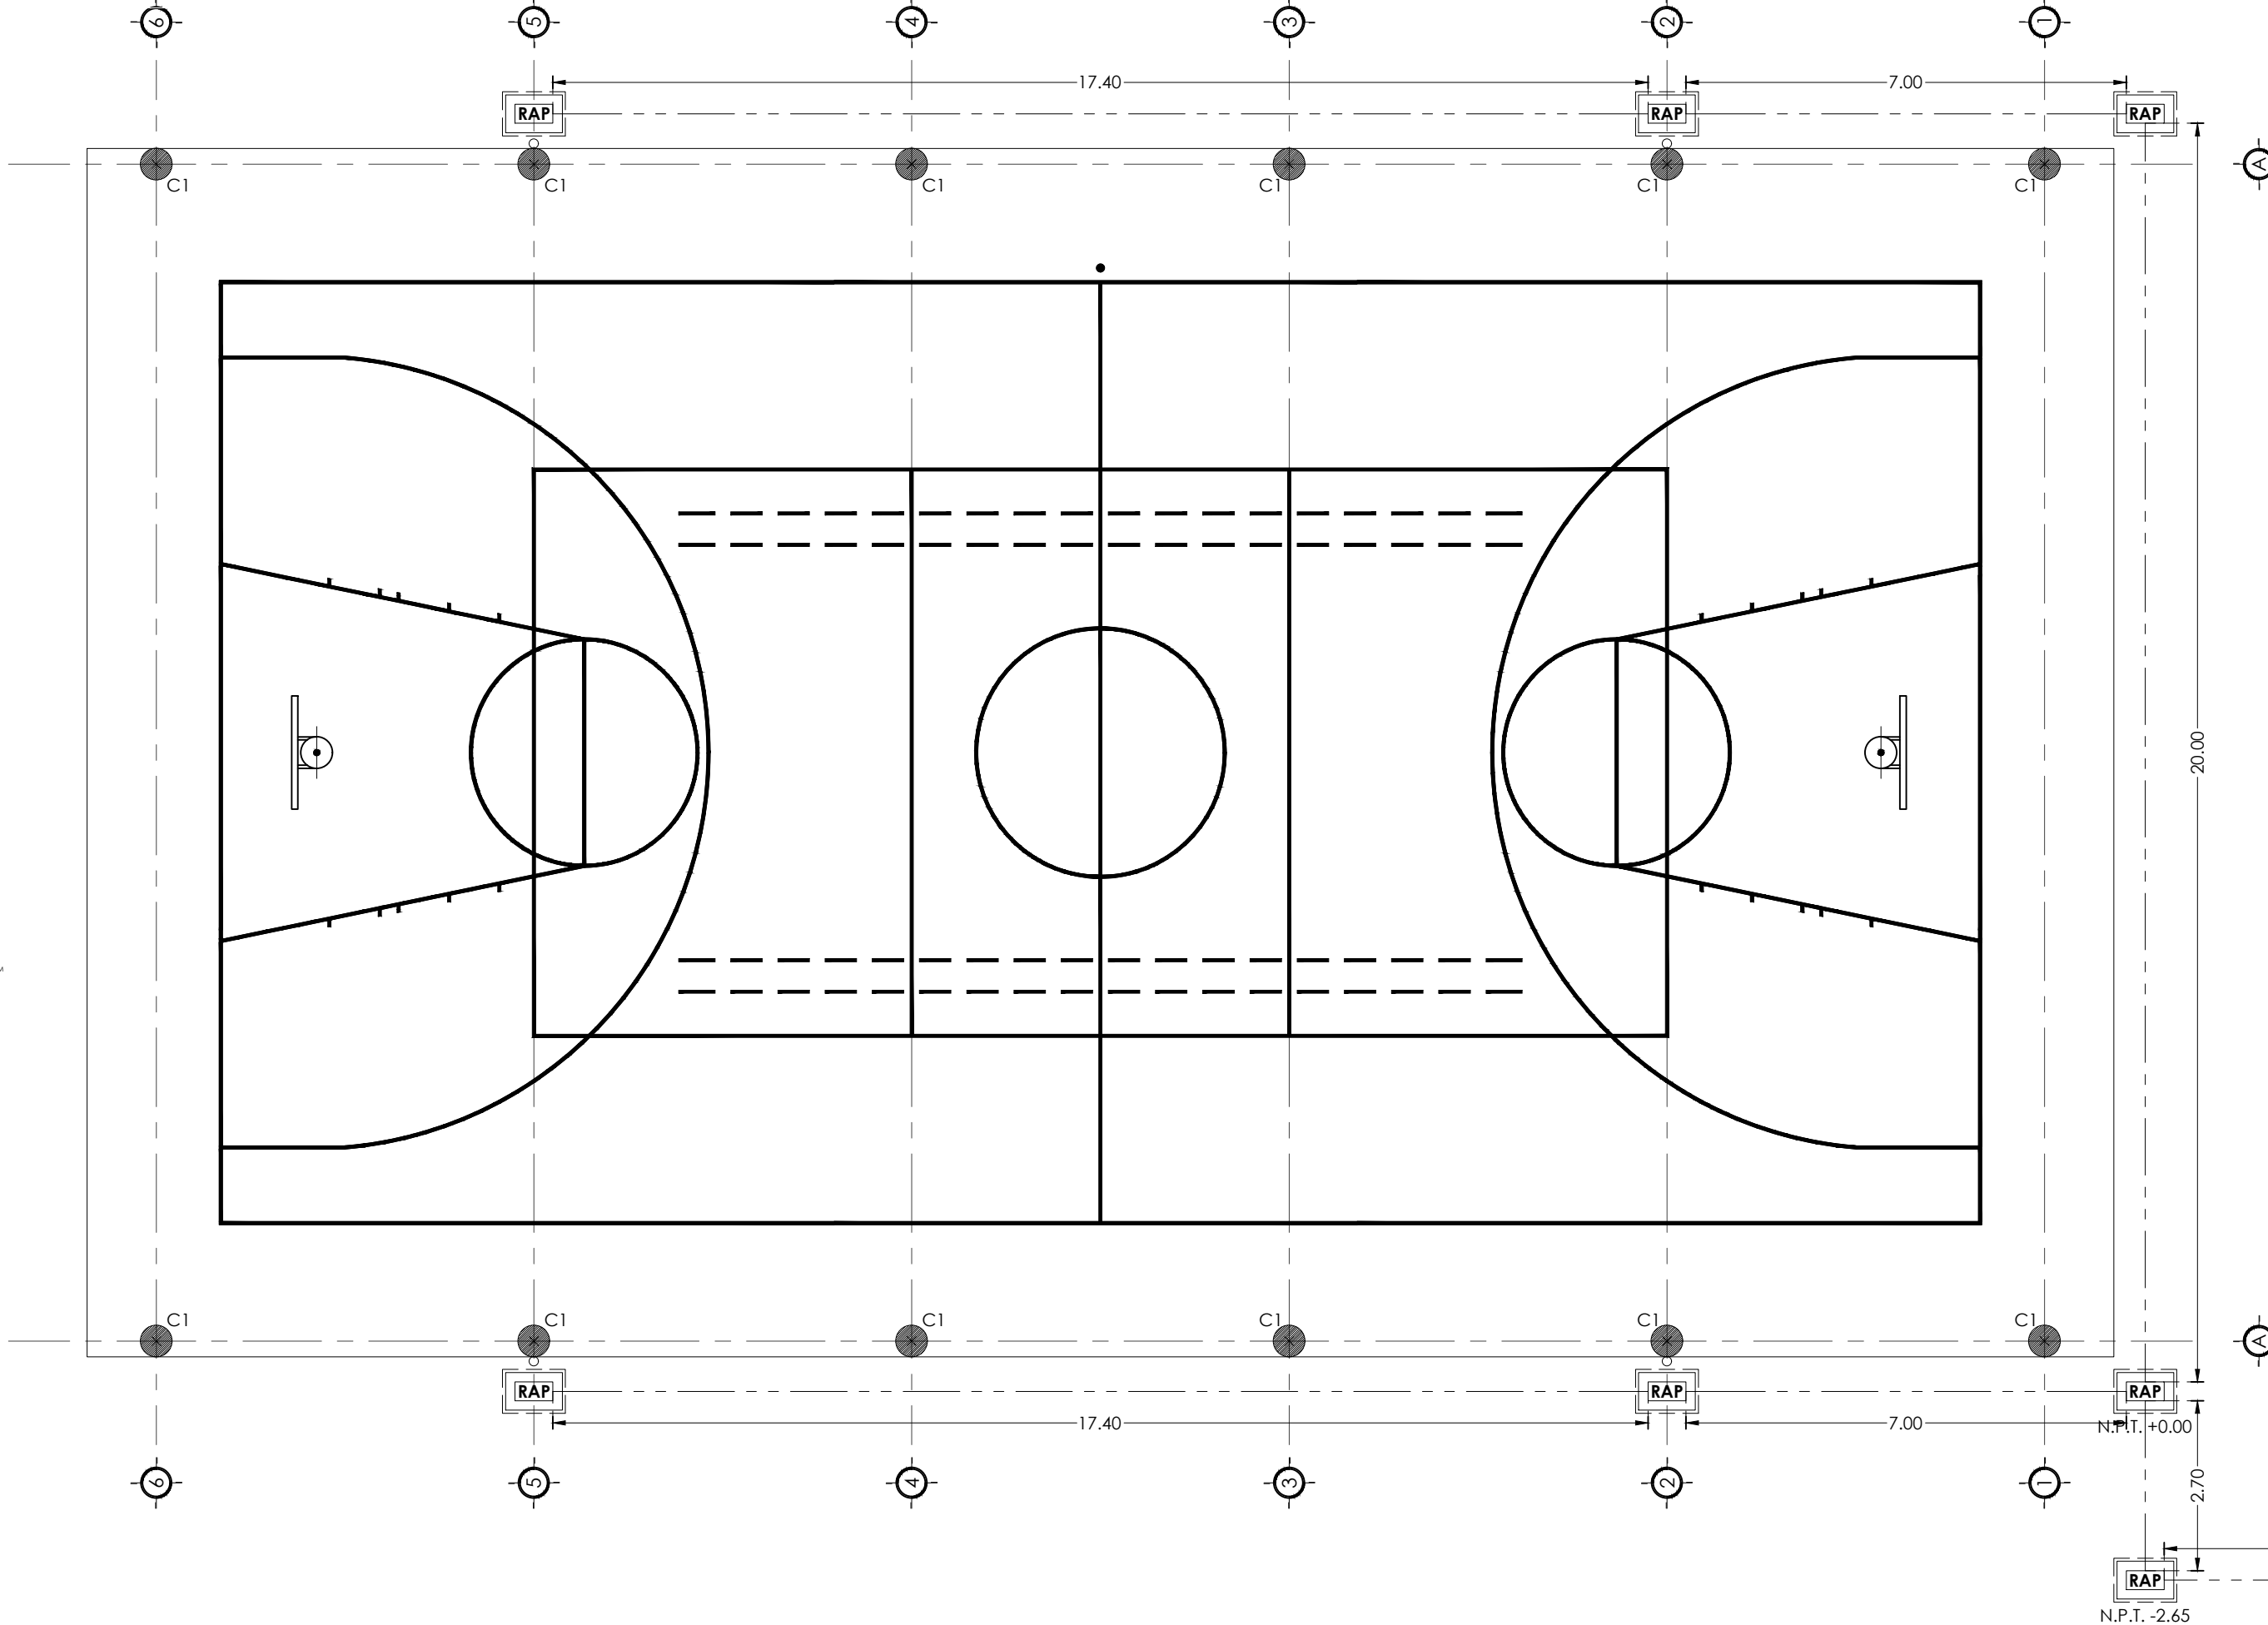


ISOMÉTRICO INSTALACIÓN PLUVIAL
ESC. 1 :150

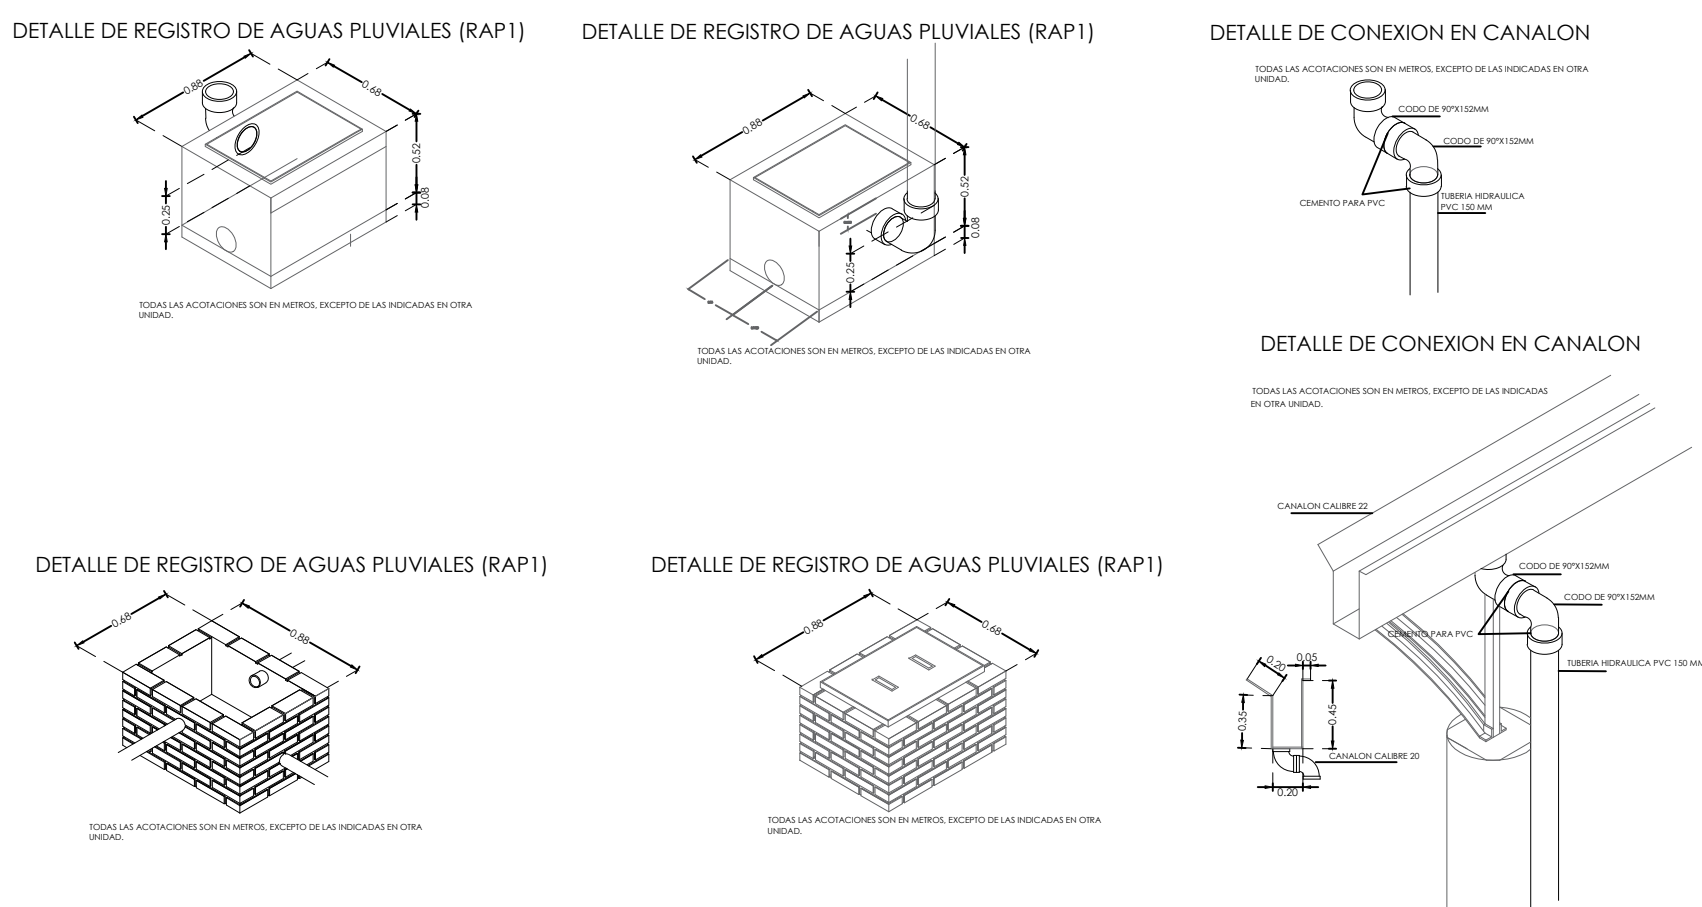

CLAVE	CONCEPTO	CANTIDAD	UNIDAD
A4	BAJADAS PLUVIALES		
23020	Suministro y colocación canchales a base de lámina galvanizada tipo cal. 20 con un ancho de 25 x 20 cm de sección. Incluye: tapas y preparaciones para las bajadas sellado de juntas, herramientas, materiales, maniobras, aceros, equipo y mano de obra. P. U. O. T. de acuerdo a la norma NMX-AA-176-SCH-2015.	64.80	ML
52088	Suministro y colocación de bajadas de aguas pluviales con tubería de PVC de 6" de diámetro con desarrollo de 4.45 m. Incluye: materiales, aceros, cortes, desperdicios, mano de obra, pruebas, equipo y herramienta y todo lo necesario para la correcta ejecución de los trabajos. P. U. O. T. de acuerdo a la norma NMX-AA-176-SCH-2015.	102.90	ML
58135	Suministro y colocación de codo de 90° de PVC de 6" de diámetro. Incluye: materiales, cortes, desperdicios, mano de obra, pruebas, equipo y herramienta. P. U. O. T. de acuerdo a la norma NMX-AA-176-SCH-2015.	12.00	PZAS
58134	Suministro y colocación de codo de 45° de PVC de 6" de diámetro. Incluye: materiales, cortes, desperdicios, mano de obra, pruebas, equipo y herramienta. P. U. O. T. de acuerdo a la norma NMX-AA-176-SCH-2015.	2.00	PZAS
31301	Construcción de registro pluvial con medidas interiores de 0.4 x 0.4 y 0.6 m. De profundidades fabricado con muros de tabique rojo recocido, asentado con mezcla cemento arena en proporción de 1:5, sobre firme de 0.08 m. Y cubierto de 0.08 m. De espesor de concreto hecho en obra de f'c=150 kg/cm2, con marco y contramarco comercial. Incluye: excavación en terreno compacto, suministro de materiales, aceros, desperdicios, habilitado, cimbrado, descimbrado, acabado pulido en interior, limpieza, mano de obra, equipo y herramienta. P. U. O. T. de acuerdo a la norma NMX-AA-176-SCH-2015.	8.00	PZAS

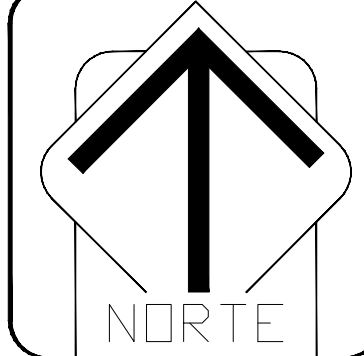

SIMBOLOGÍA:	
	CALLE EN TERRASIA
	CALLE PAVIMENTADA DE CONCRETO HIDRAULICO
	PROYECTO A CONSTRUIR
	PREDIO (CASA)
	AGUA POTABLE EXISTENTE
	PREDIO SIN CONSTRUCCION
	CASA EXISTENTE CON PESA O BAÑO ECOLOGICO
	POSTE DE CFE EXISTENTE
	POSTE DE TELEFONO EXISTENTE
	BANCOS DE NIVEL
	CURVA DE NIVEL ORDINARIA
	CURVA DE NIVEL MAESTRA A CADA 5 MTS.



DEPARTAMENTO DE ESTUDIOS	
DIRECTOR DE ESTUDIOS Y PROYECTOS	JEFE DEL DEPARTAMENTO DE ESTUDIOS

NOMBRE DE LA OBRA:
"CONSTRUCCIÓN DE TECHADO EN ÁREA DE IMPARTICIÓN DE EDUCACIÓN FÍSICA EN LA ESCUELA PRIMARIA CURSO COMUNITARIO DE EDUCACIÓN PRIMARIA MESTIZA, CLAVE 20KPR1401W, EN LA LOCALIDAD DE PIEDRA CAMPANA, MUNICIPIO DE SAN SEBASTIAN COATLAN."

DISTRITO:	UBICACIÓN:
MAIHUATLAN	MUNICIPIO: SAN SEBASTIAN COATLAN
LOCALIDAD: PIEDRA CAMPANA	REGION: SIERRA SUR

AUTORIDAD MUNICIPAL:	
PROFR. HIRAM ELOI SANTOS SANTOS	C. CARLA FABIOLA LOAEZA CRUZ
PRESIDENTE MUNICIPAL	SECRETARIO MUNICIPAL

TIPO DE PLANO:
BAJADAS PLUVIALES

FECHA: 22/08/23 ESCALA: 1:100 ACOTACIÓN: METROS	CLAVE DE PLANO: P1-AR-03 No. PLANO: A-03
--	--