




PLANTA GENERAL
A NIVEL DE PISO
ESCALA 1:100

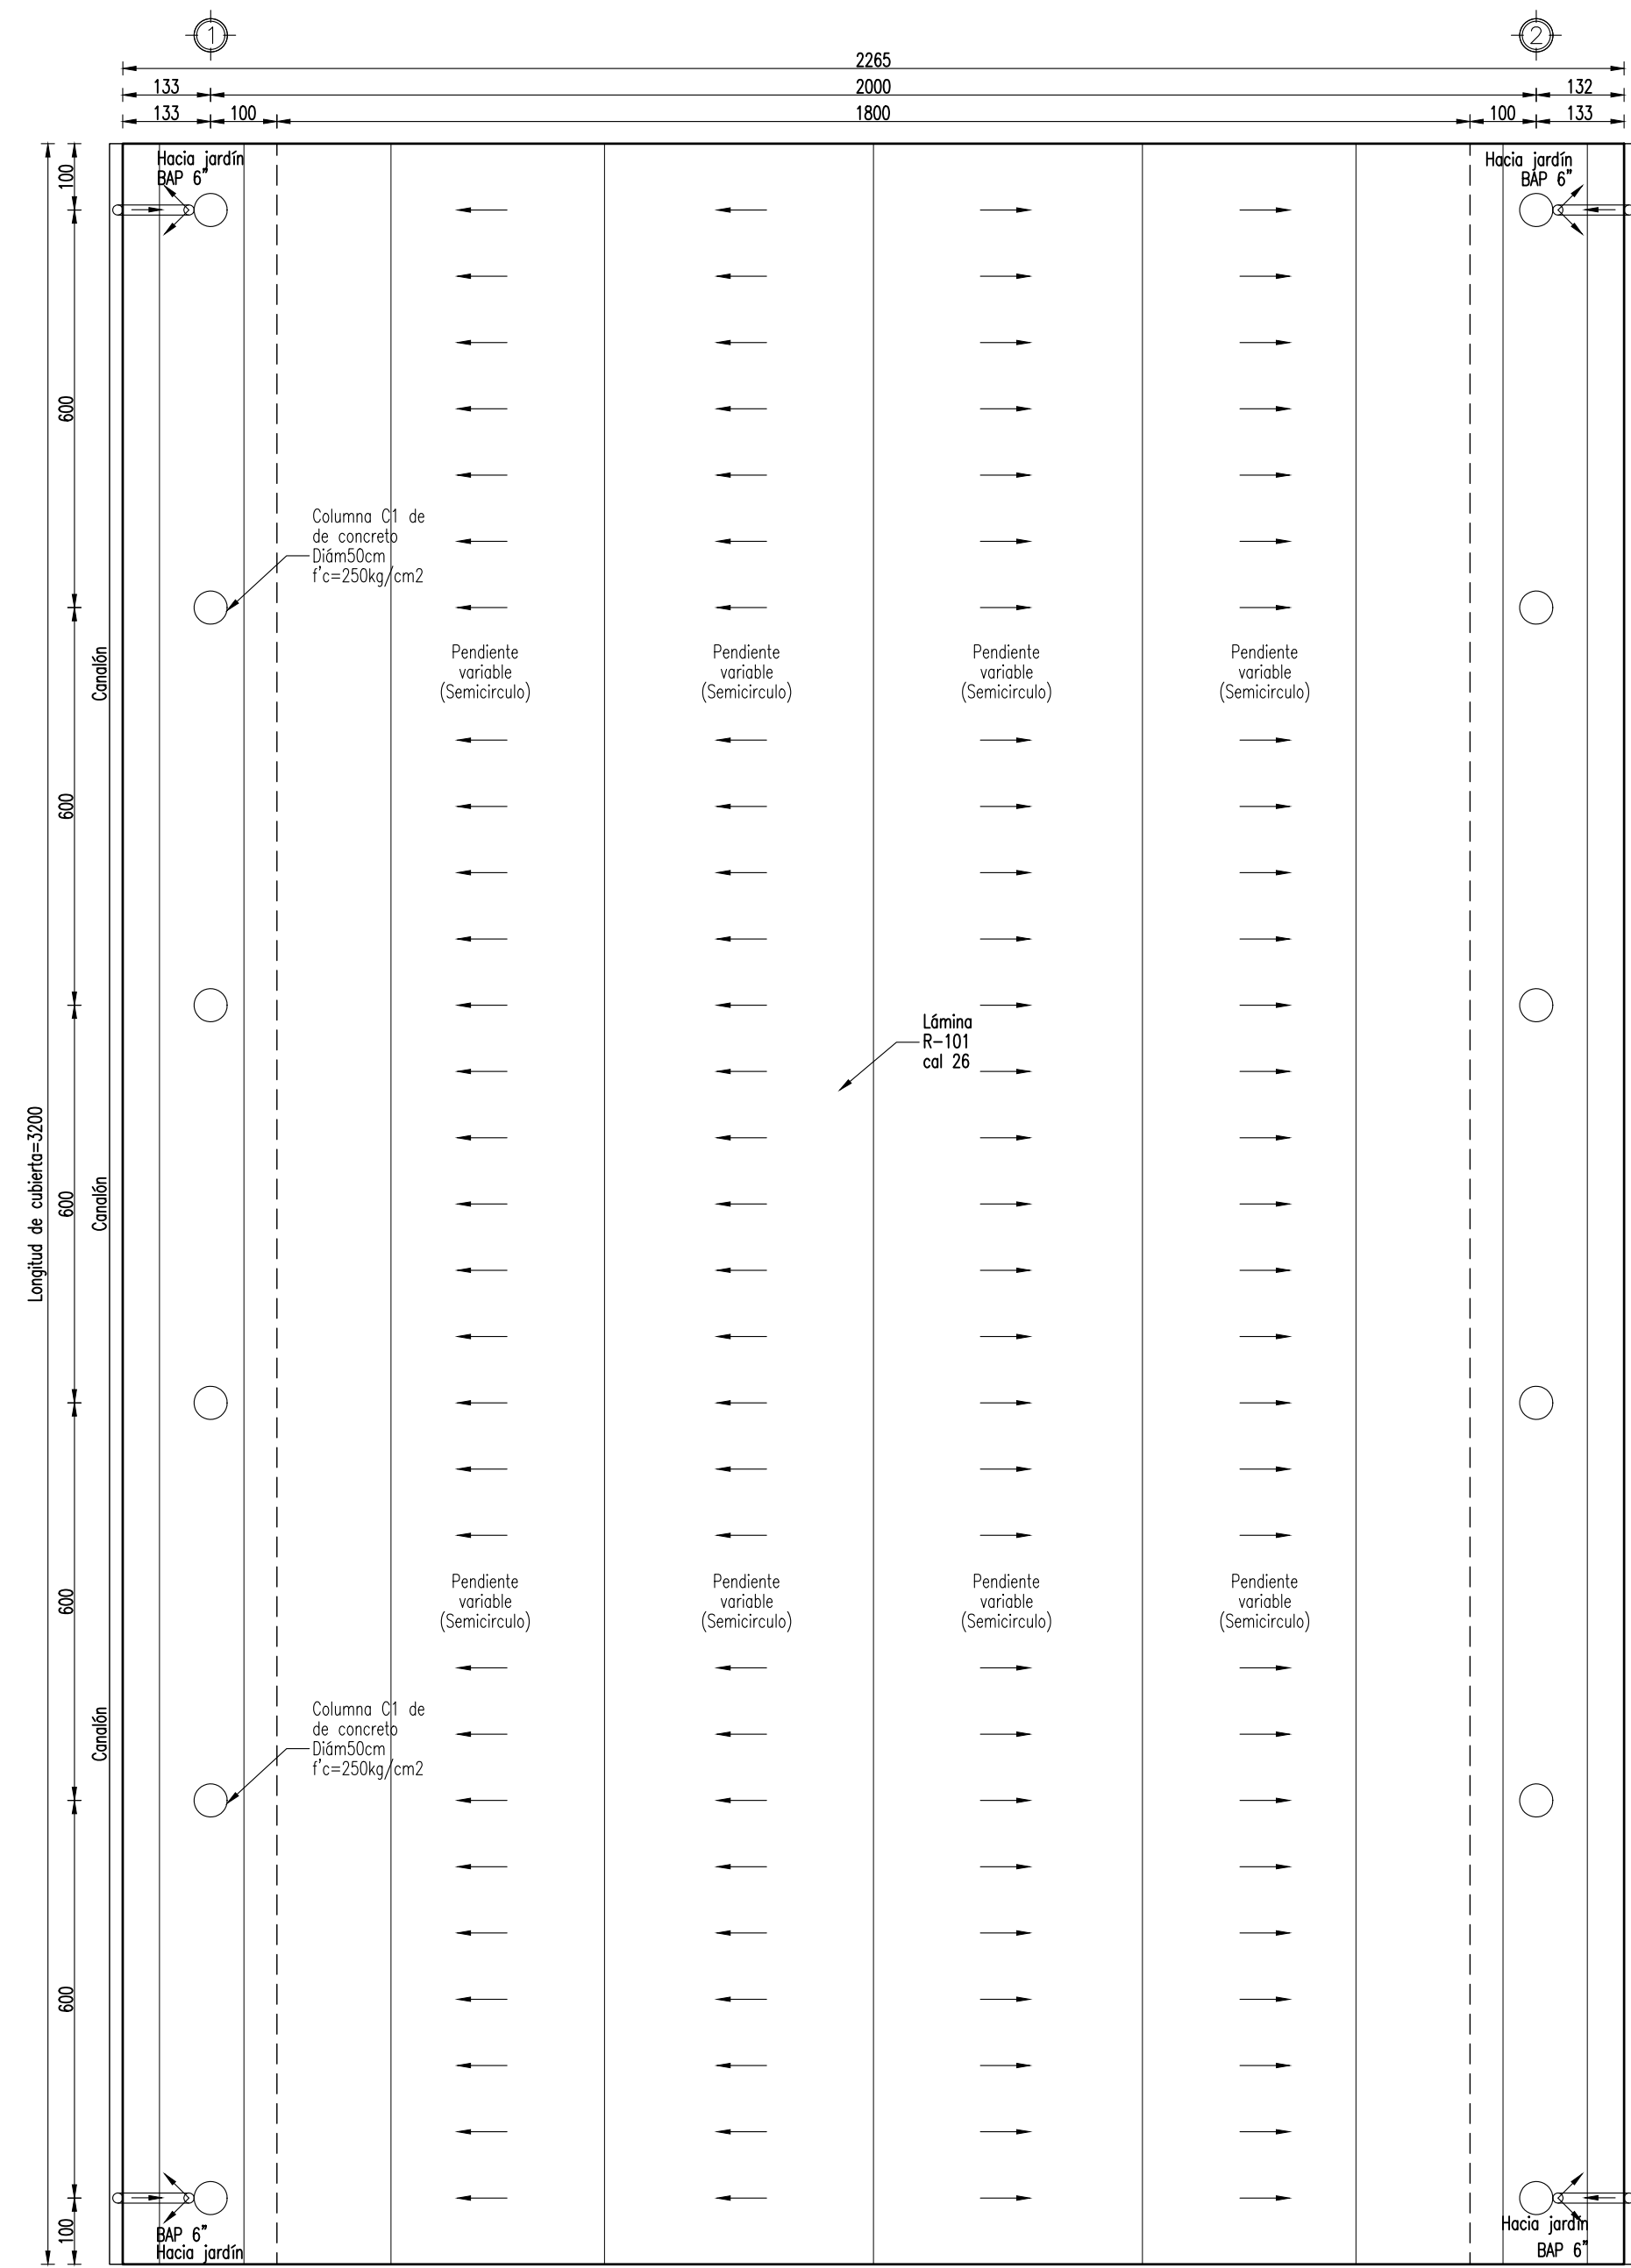


PLANTA CUBIERTA
A NIVEL DE CUBIERTA
ESCALA 1:100

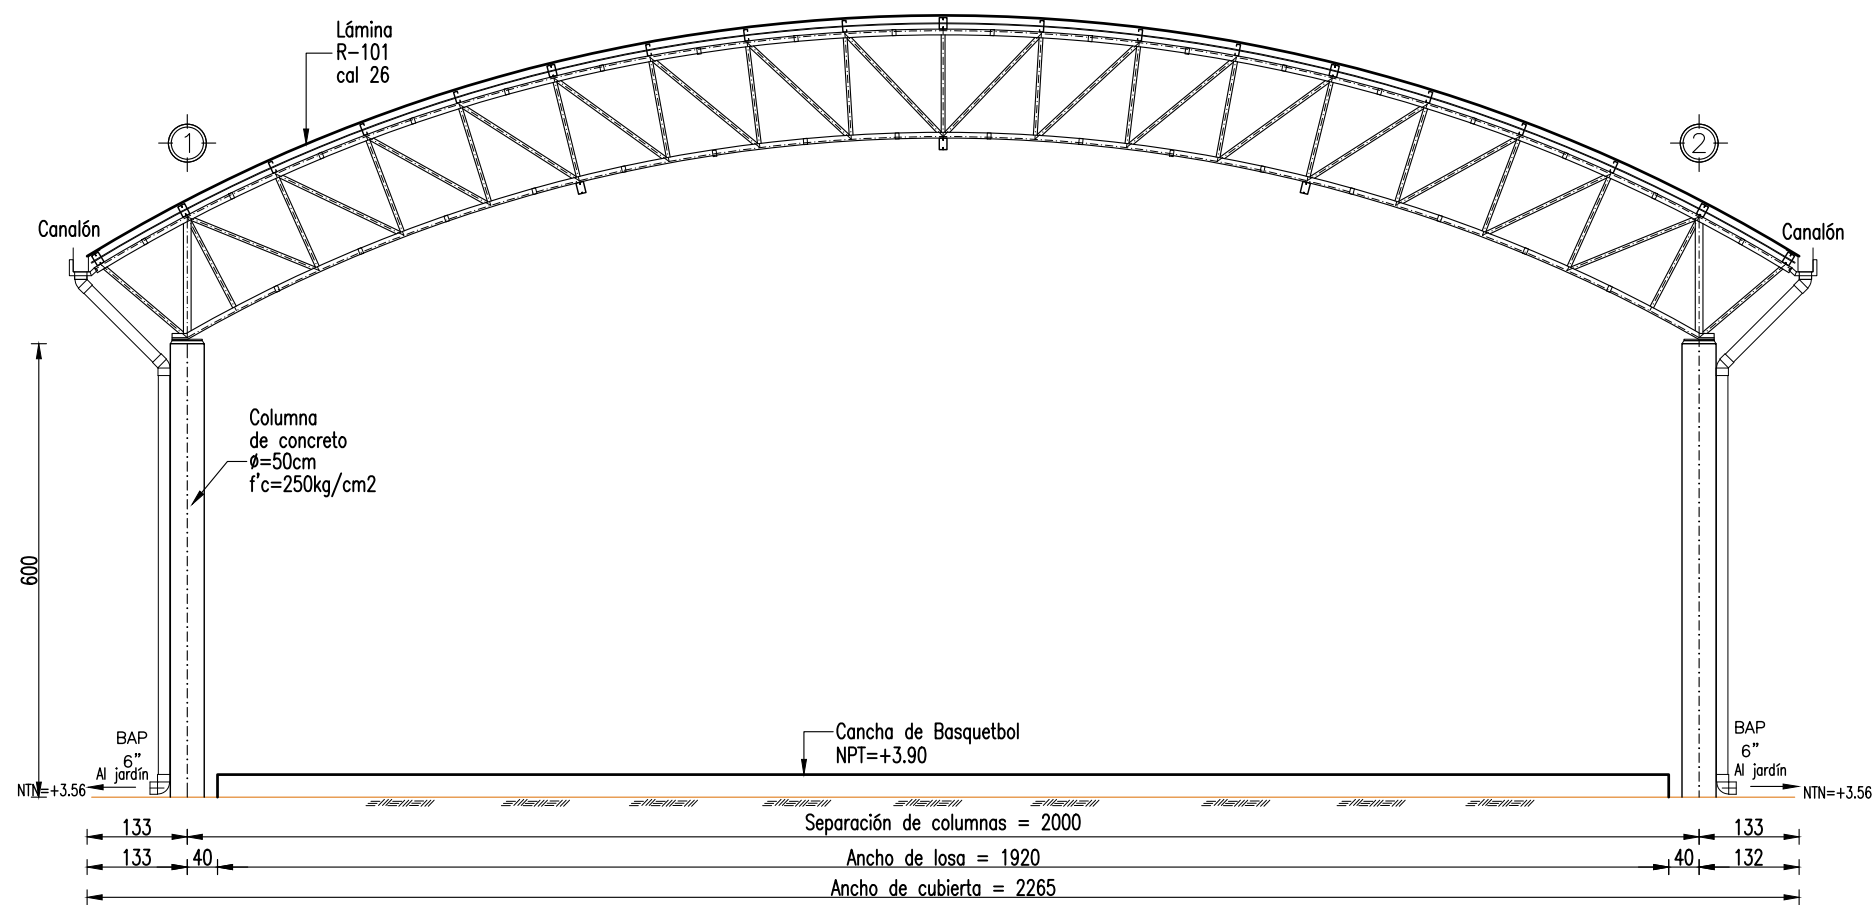


ELEVACIÓN
CORTE Y-Y
ESCALA 1:100

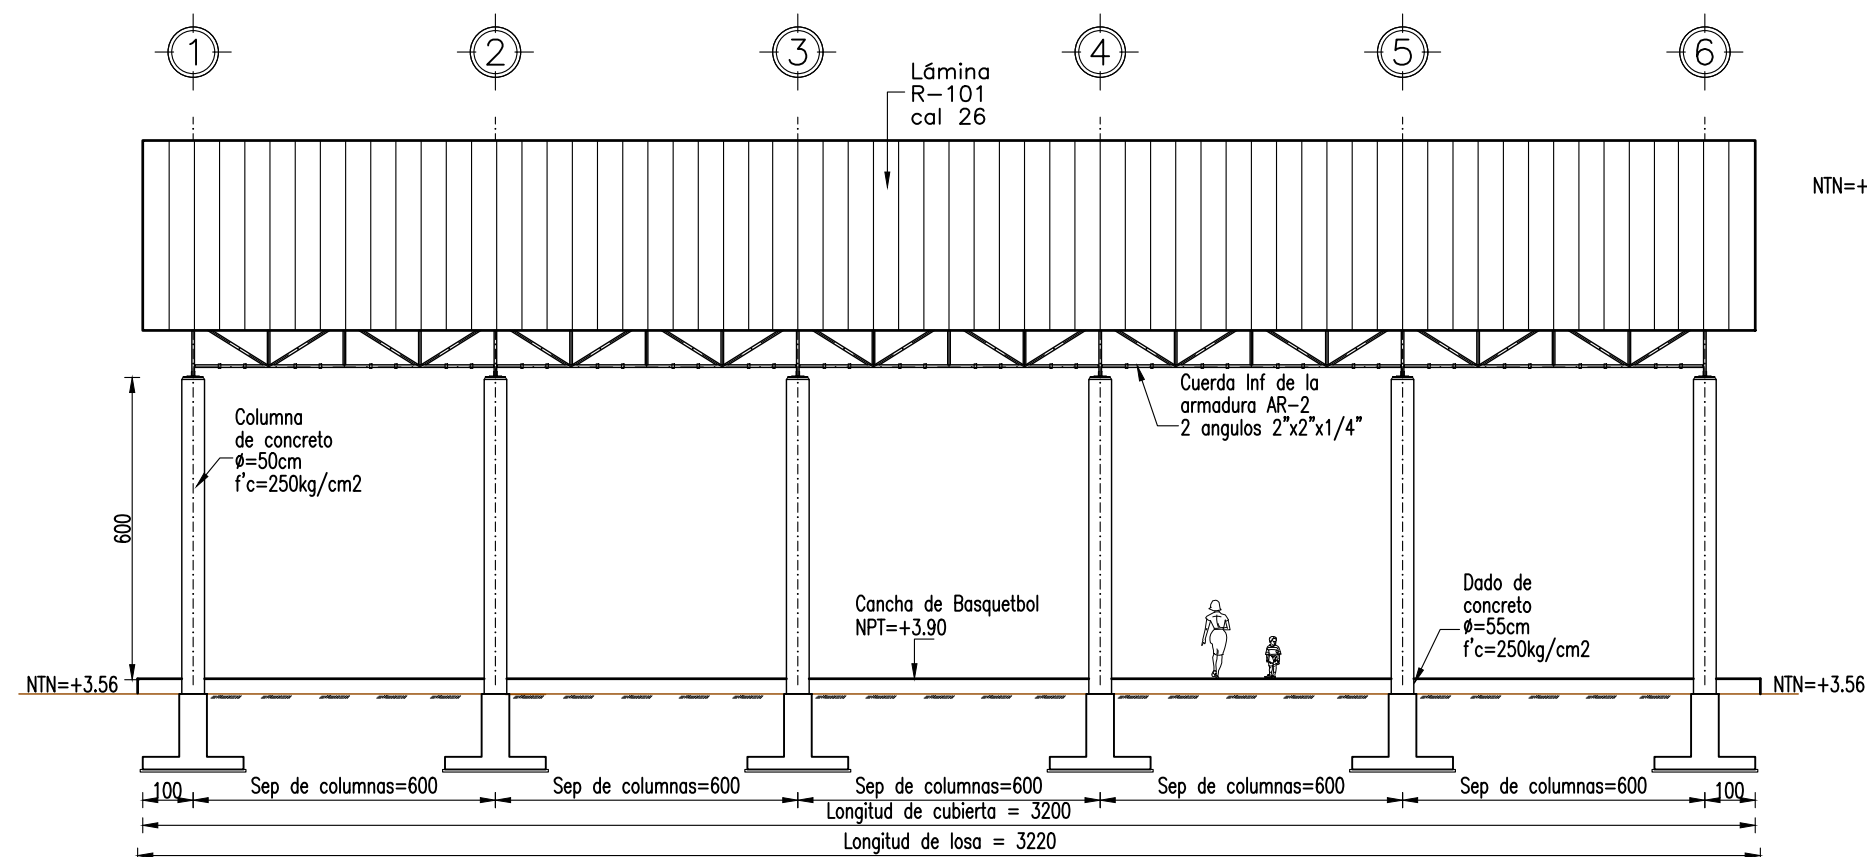




ARQUITECTÓNICO
ELEVACIÓN X-X
ESCALA 1:150

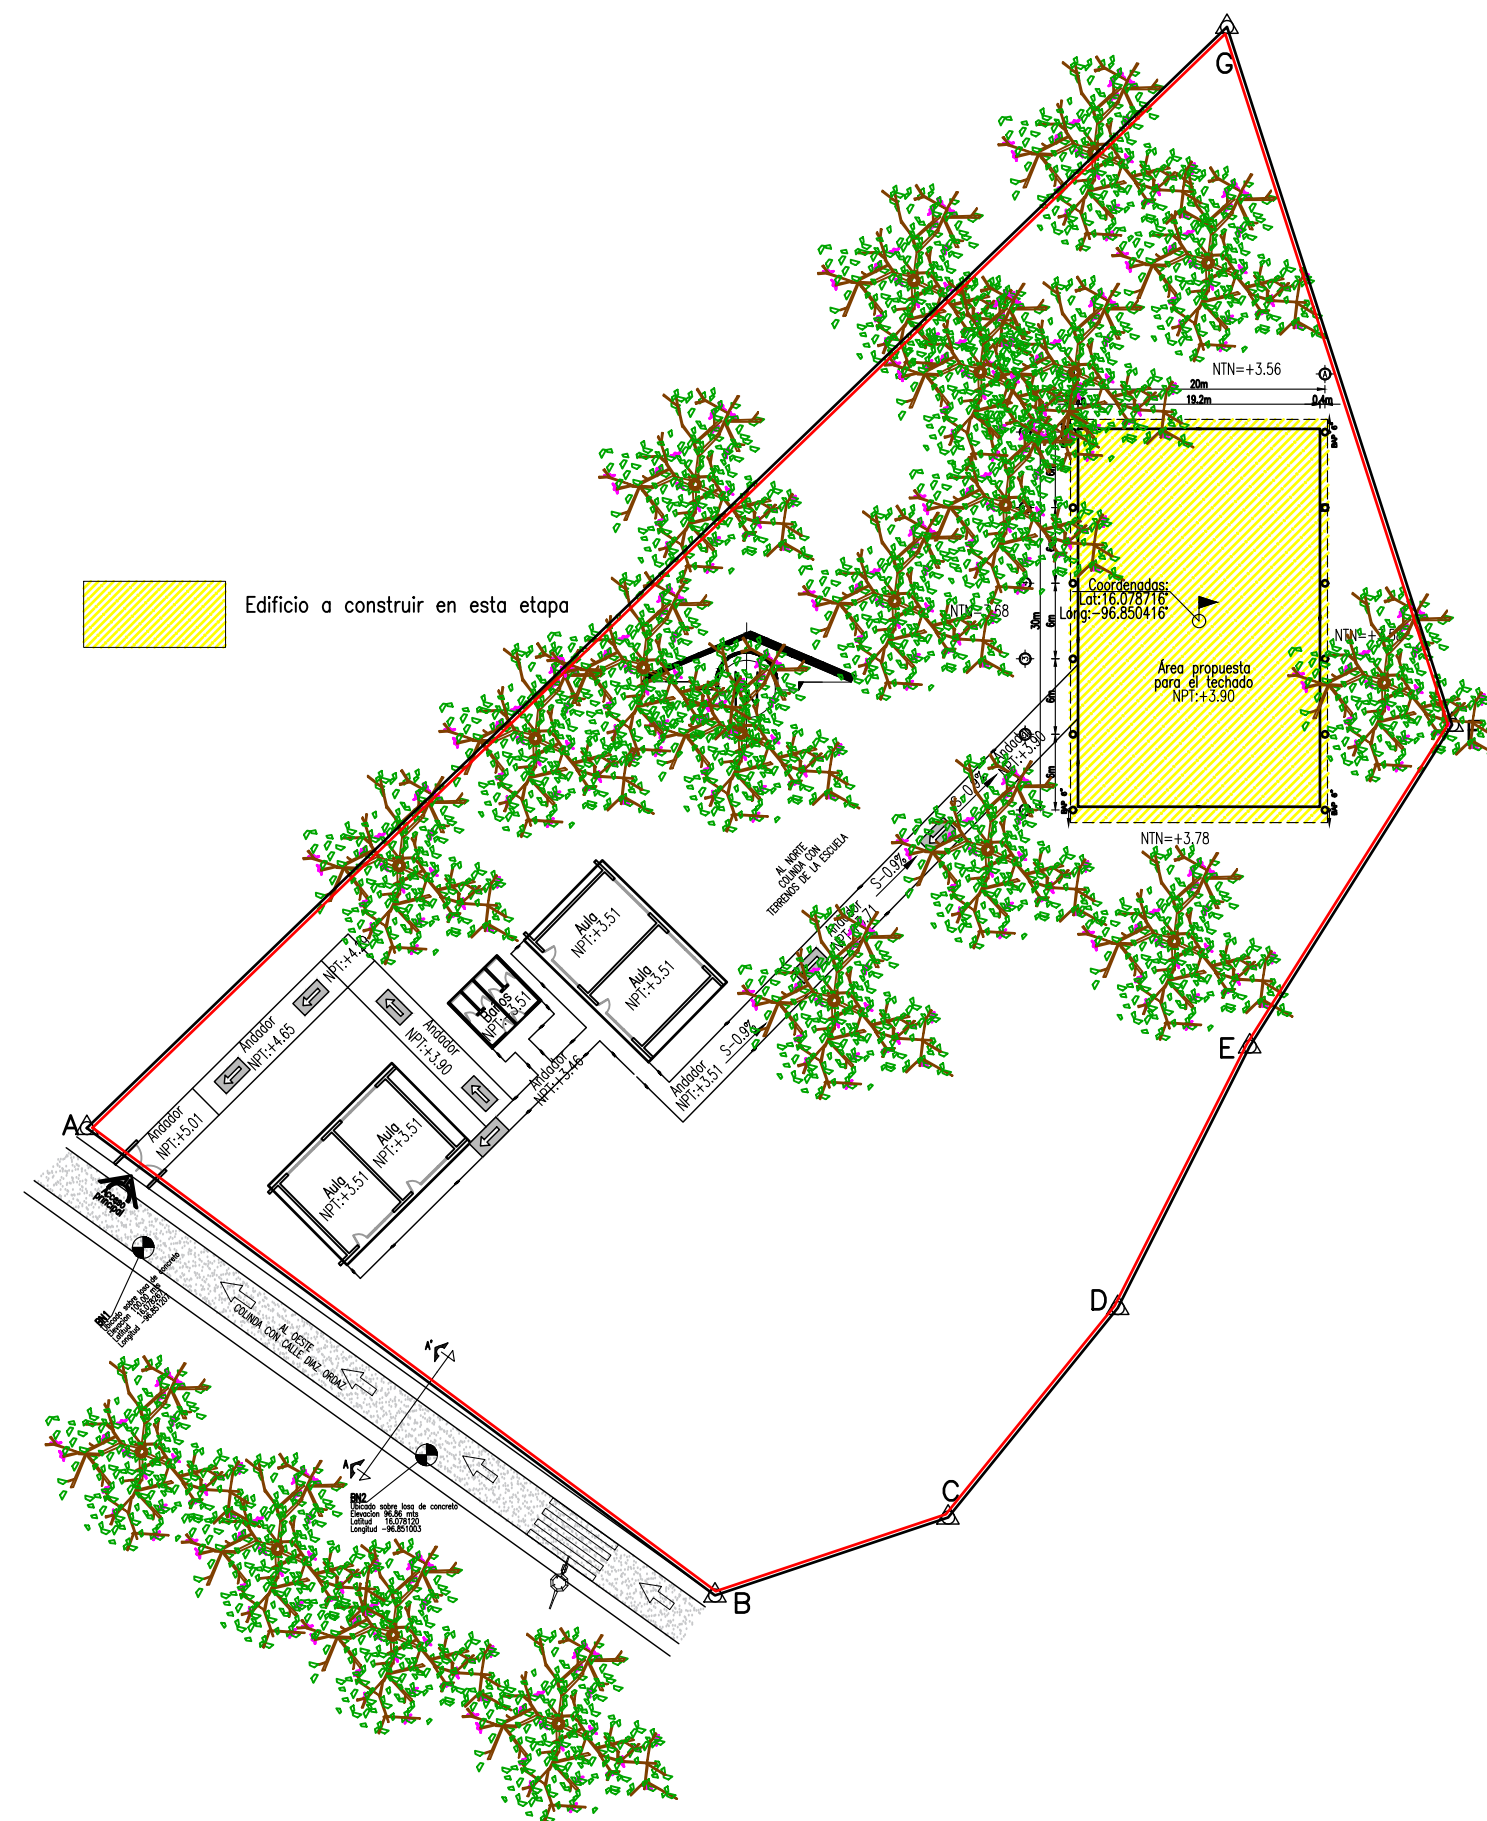

UBICACIÓN DE EDIFICIOS
PLANTA GENERAL
ESCALA 1:600

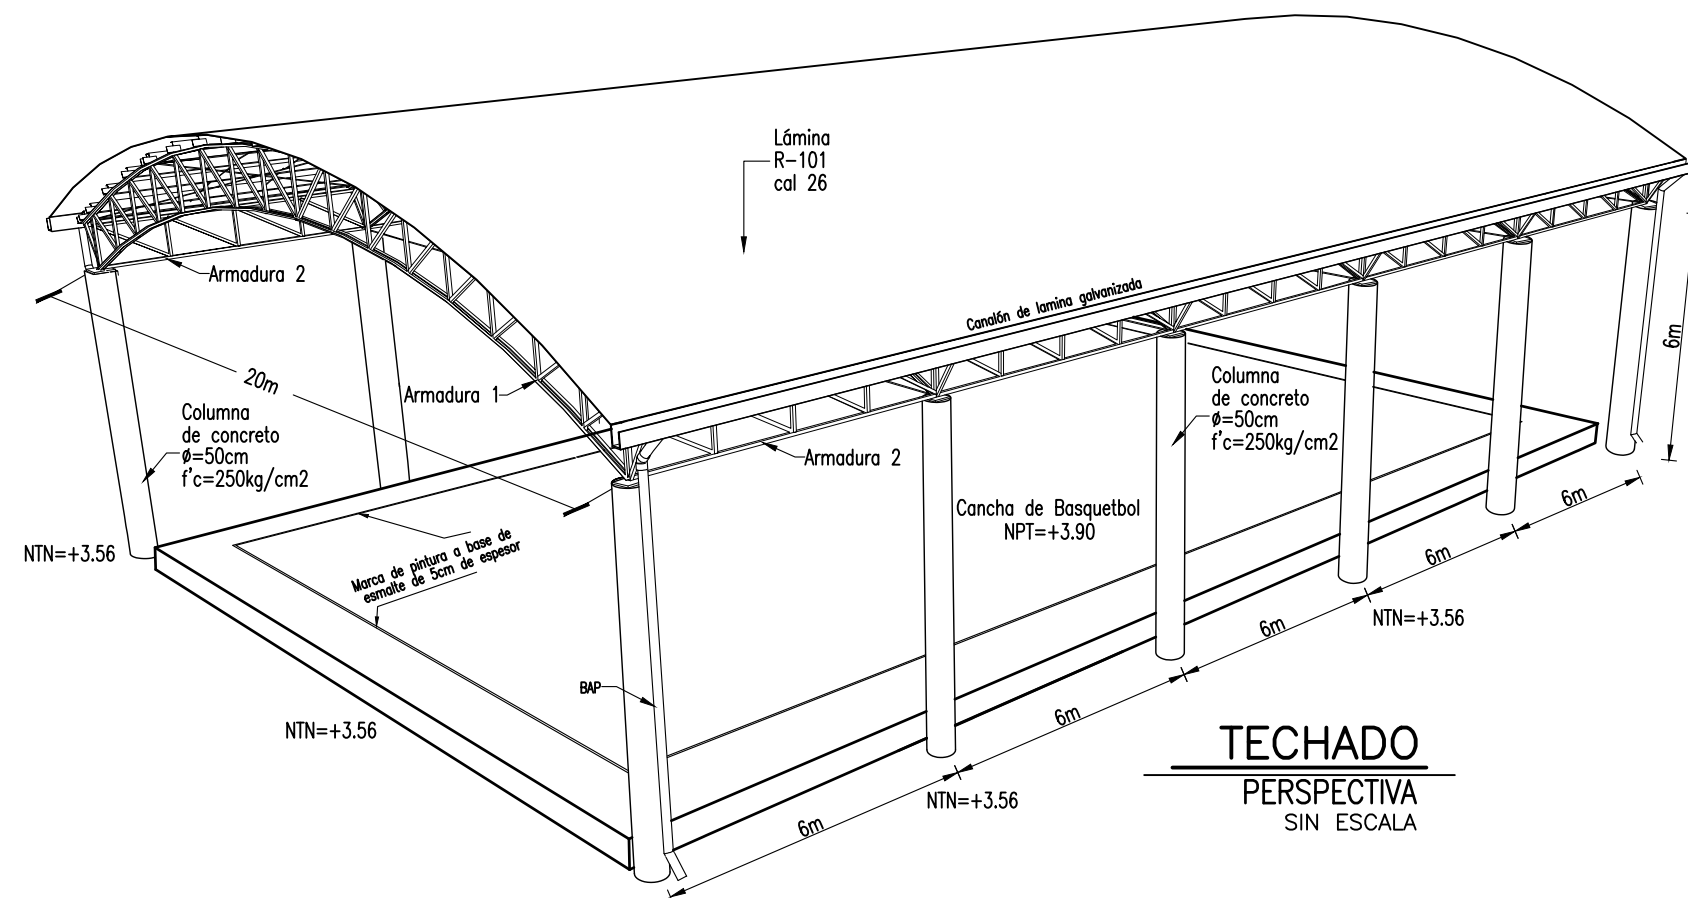

TECHADO
PERSPECTIVA
SIN ESCALA

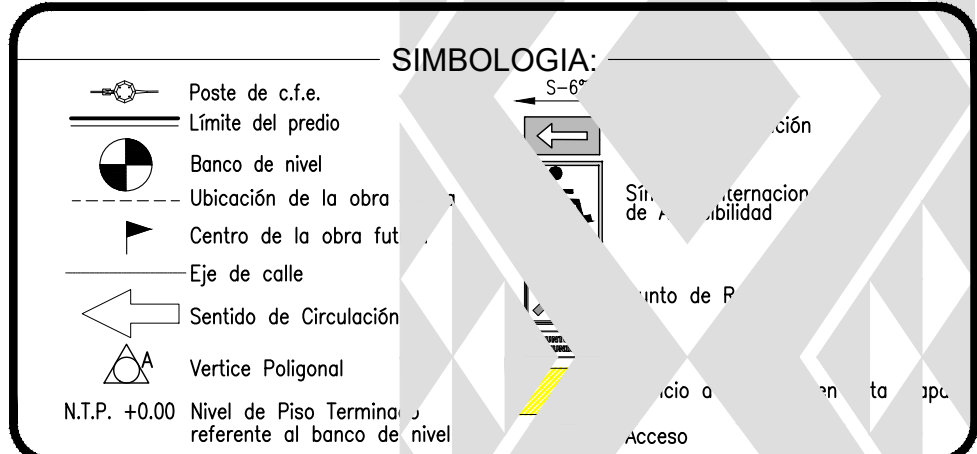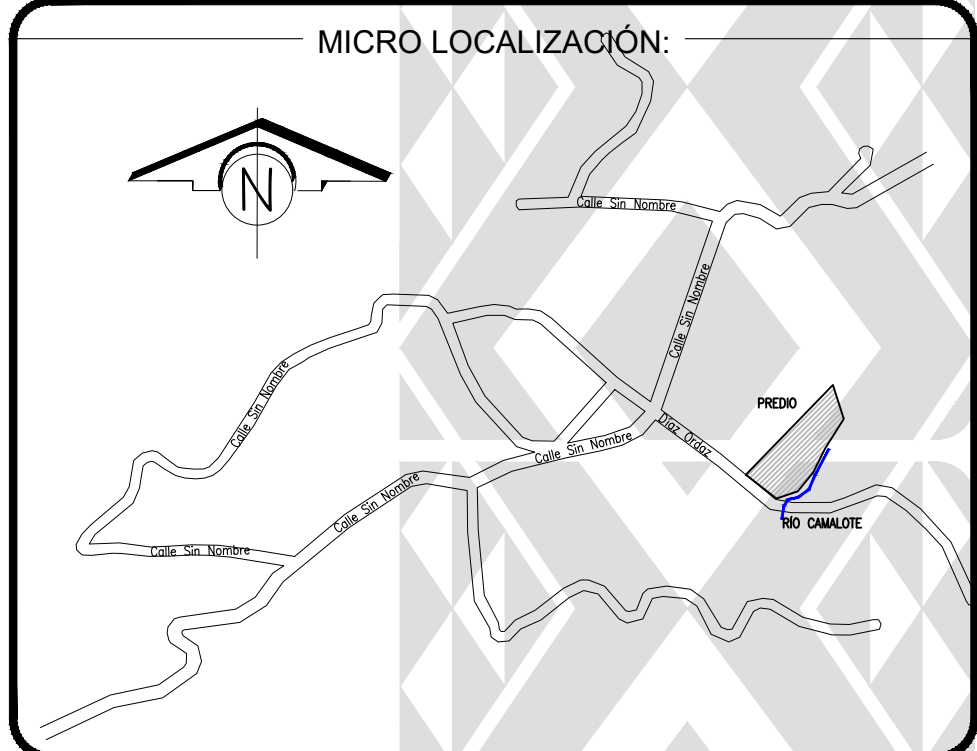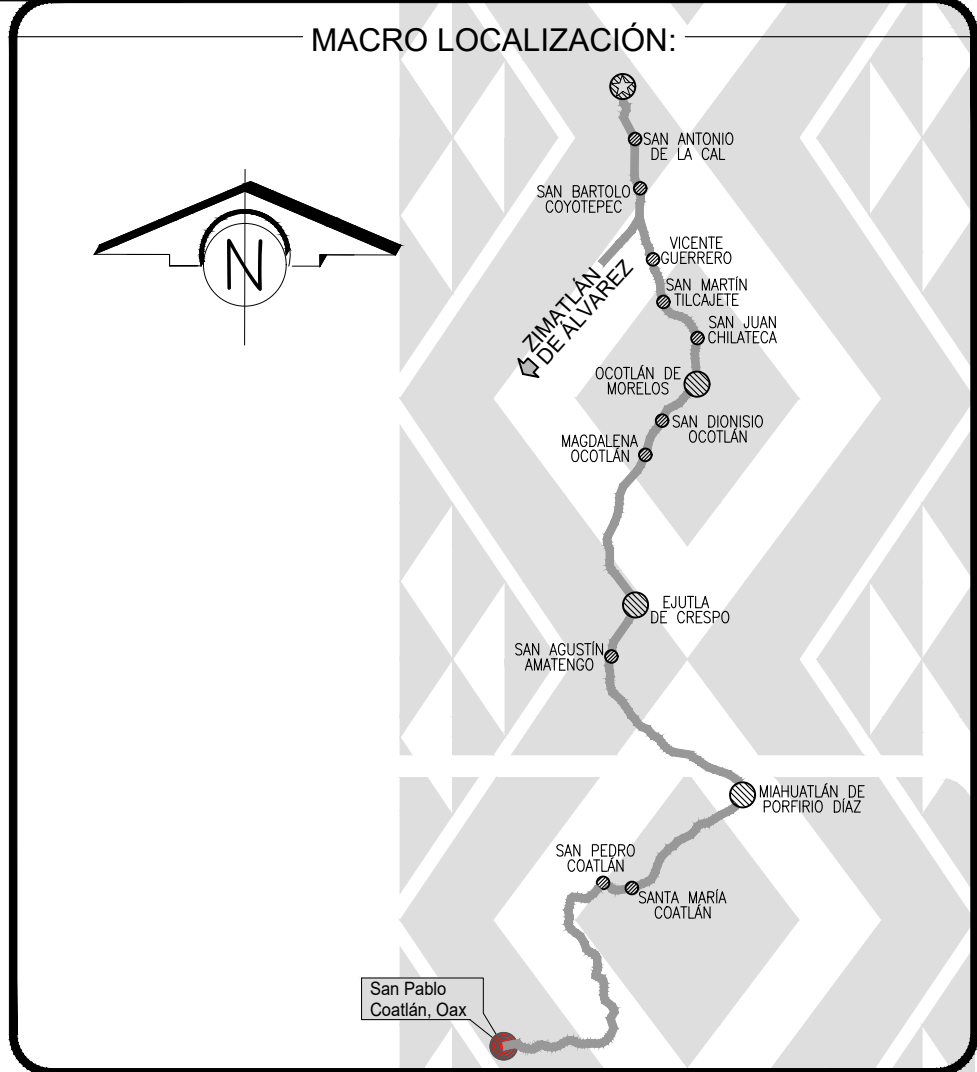

ING. SALOMÓN JARA CRUZ
GOBERNADOR CONSTITUCIONAL DEL ESTADO DE OAXACA
ING. NETZAHUALCÓYOTL SALVATIERRA LÓPEZ
SECRETARIO DE INFRAESTRUCTURAS Y COMUNICACIONES

DEPARTAMENTO DE ESTUDIOS
MTRO. MARCO ANTONIO MATADAMAS NIÑO
DIRECTOR DE ESTUDIOS Y PROYECTOS
MTRO. LUIS ALBERTO GONZÁLEZ CRUZ
JEFE DEL DEPARTAMENTO DE ESTUDIOS

NOMBRE DE LA OBRA:
CONSTRUCCIÓN DE TECHADO EN ÁREA DE IMPARTICIÓN DE
EDUCACIÓN FÍSICA EN EL TELEBACHILLERATO COMUNITARIO NO.
68 CLAVE 20ETK0068J EN LA LOCALIDAD DE SAN ANTONIO LALANA
DEL MUNICIPIO DE SAN PABLO COATLÁN

UBICACIÓN:
MUNICIPIO: SAN PABLO COATLÁN
LOCALIDAD: SAN ANTONIO LALANA
DISTRITO: MAHUATLÁN
REGION: SIERRA SUR
AUTORIDADES MUNICIPALES:
C. ABRAHAM LÓPEZ MARTÍNEZ
PRESIDENTE MUNICIPAL
C. CARLOS ADRIÁN OSORIO LOAIZA
SECRETARIO MUNICIPAL

DATOS D TÉCNICO RESPONSABLE:

PLANO:
ARQUITECTÓNICO

FECHA:
abril 2023
ESCALA:
La que se indica
ACOTACIÓN:
La que se indica
CLAVE DE PLANO:
AA-ARQ-02
No. PLANO:
A-02