




PLANTA GENERAL
A NIVEL DE PISO
ESCALA 1:100

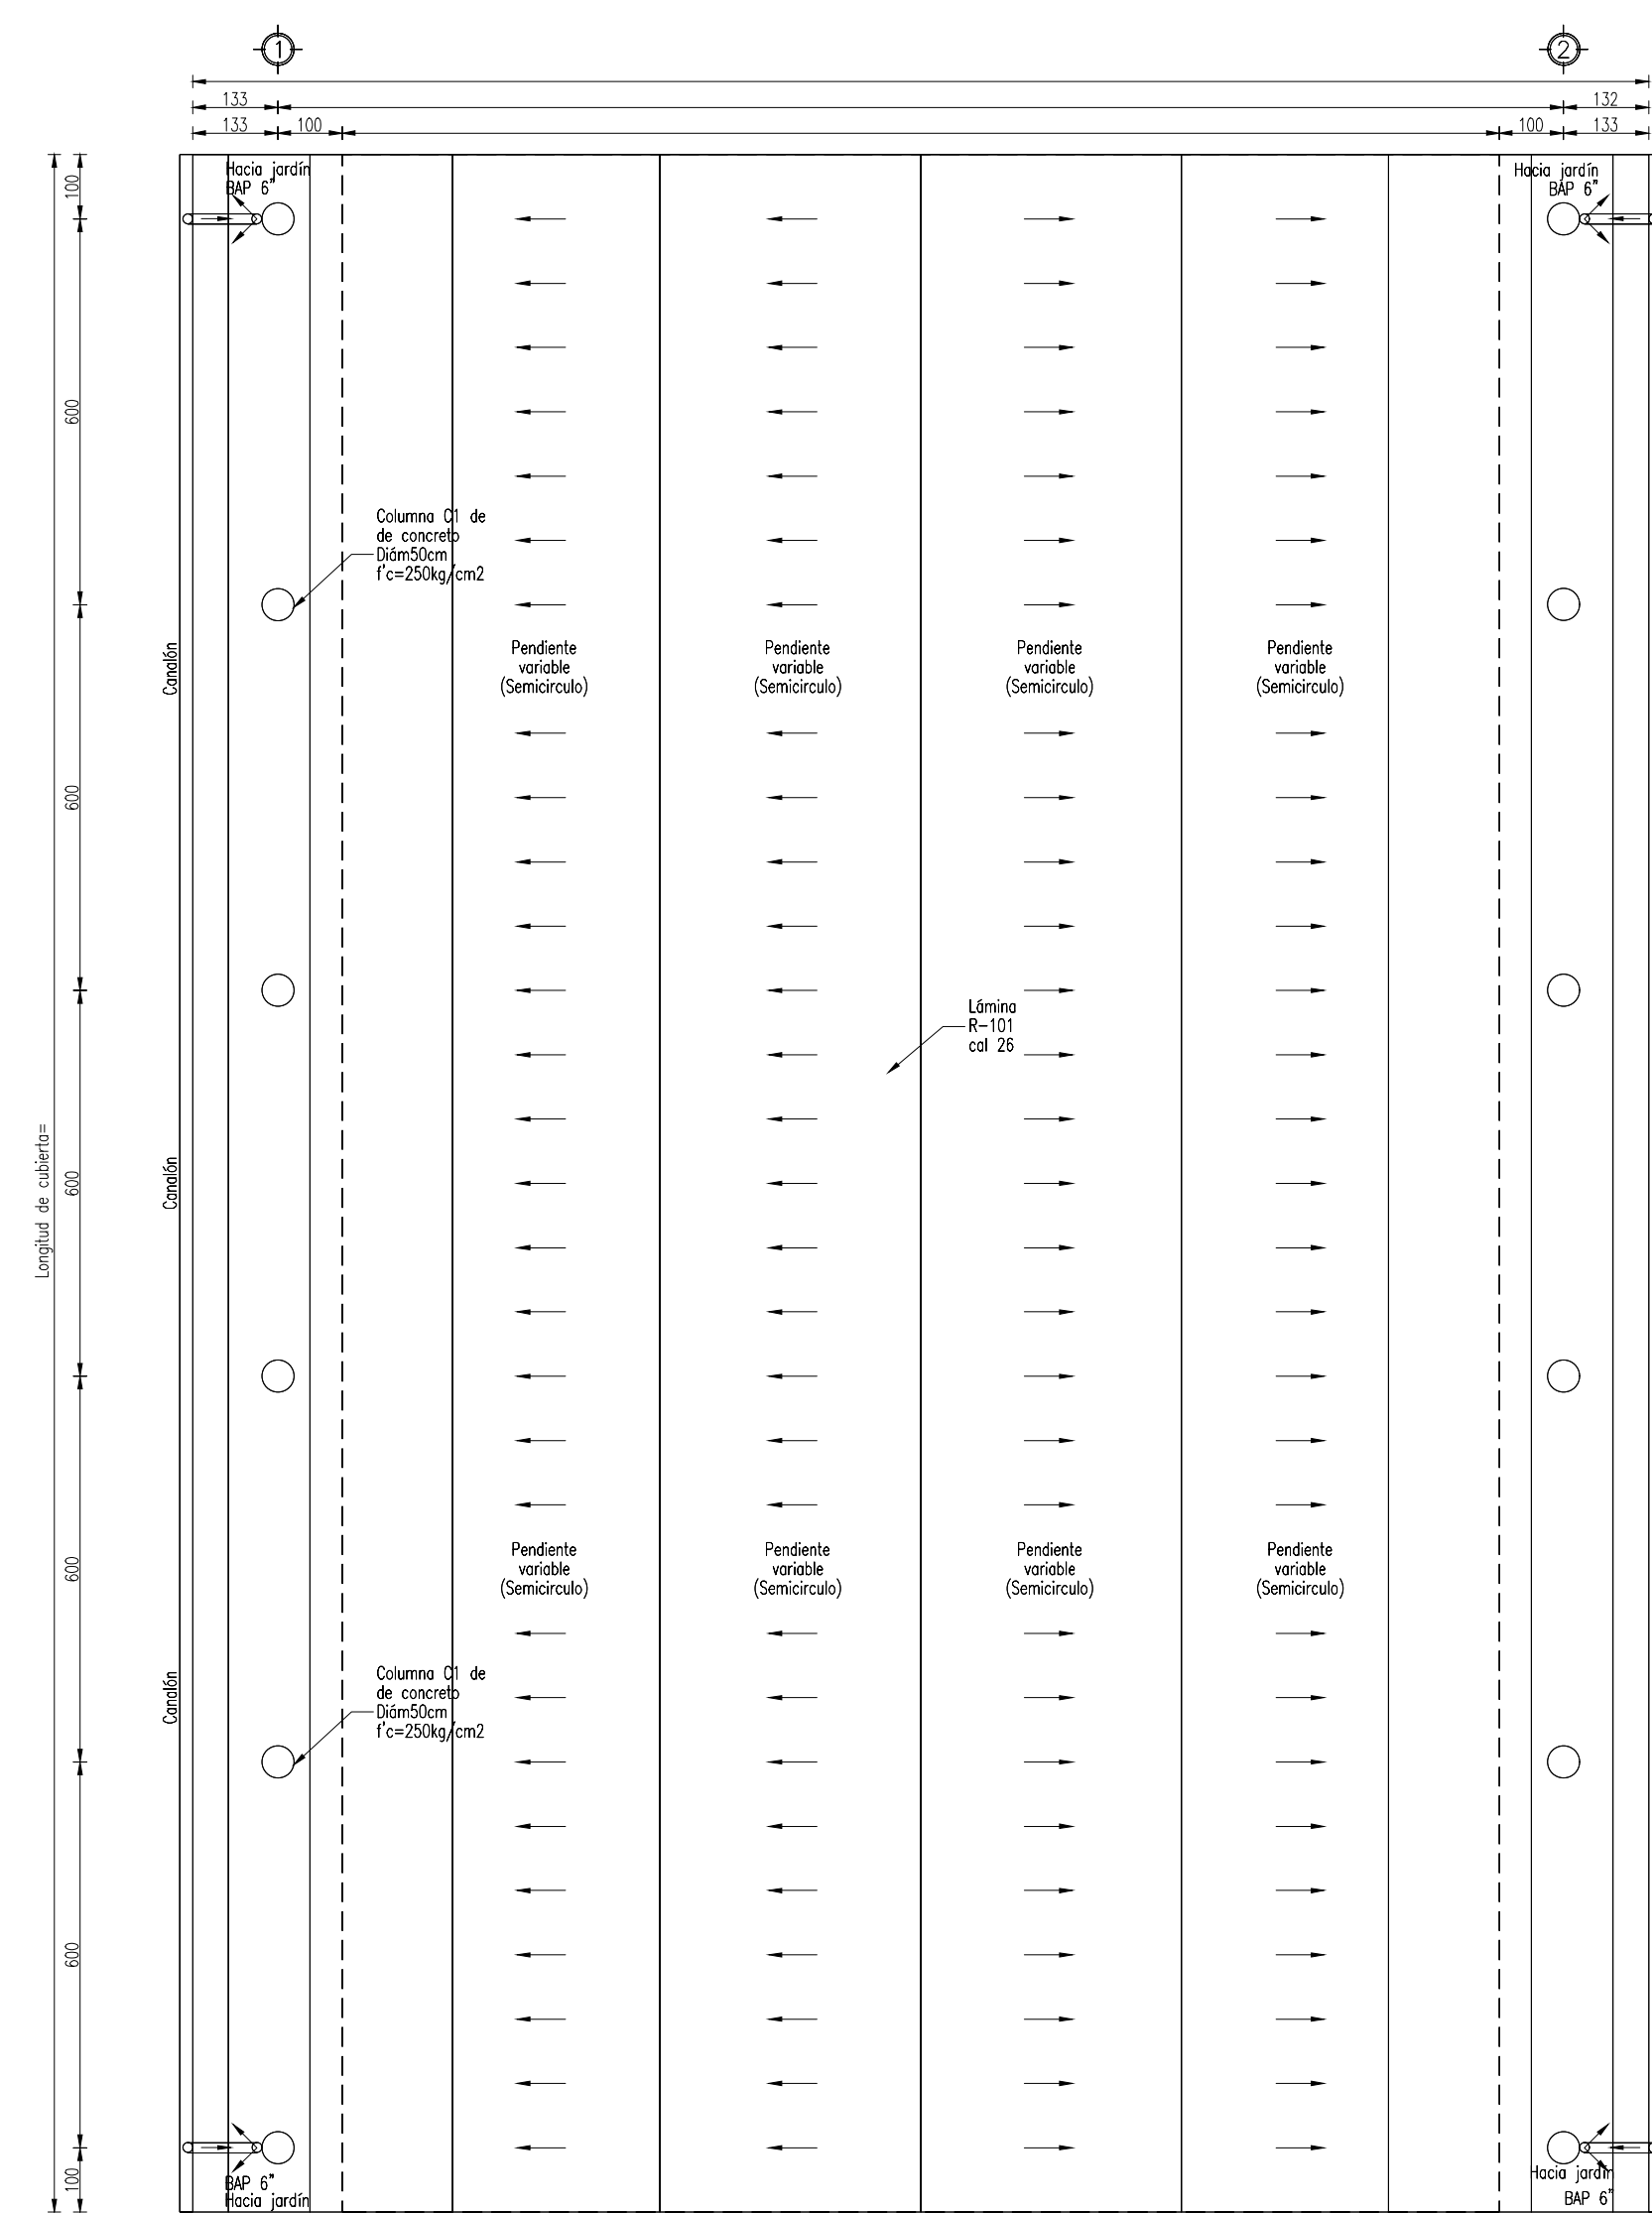


PLANTA CUBIERTA
A NIVEL DE CUBIERTA
ESCALA 1:100

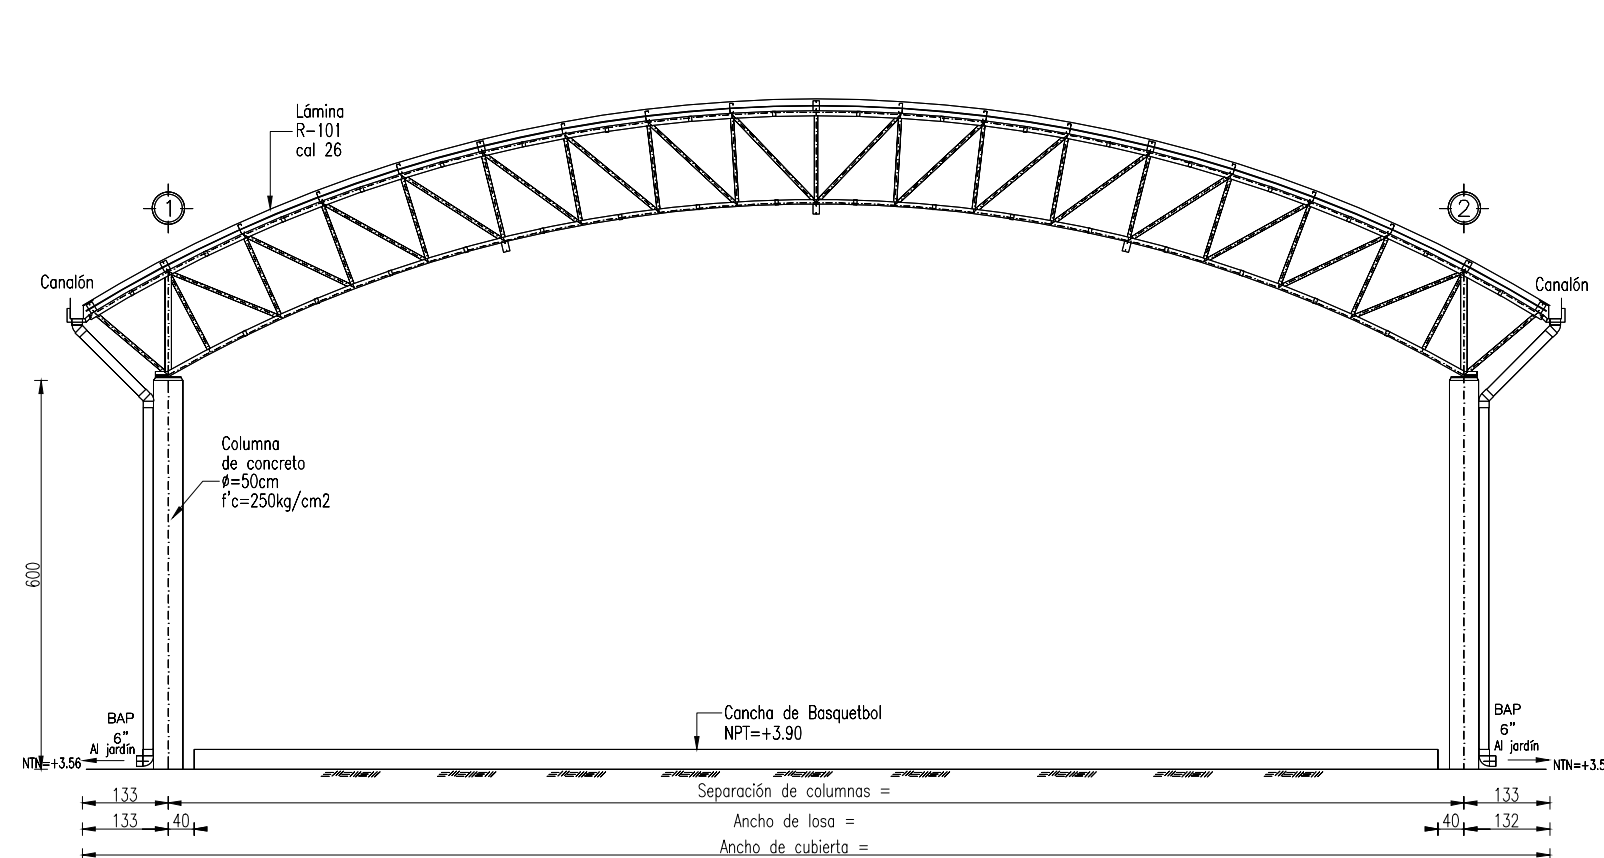



ELEVACIÓN
CORTE Y-Y
ESCALA 1:100

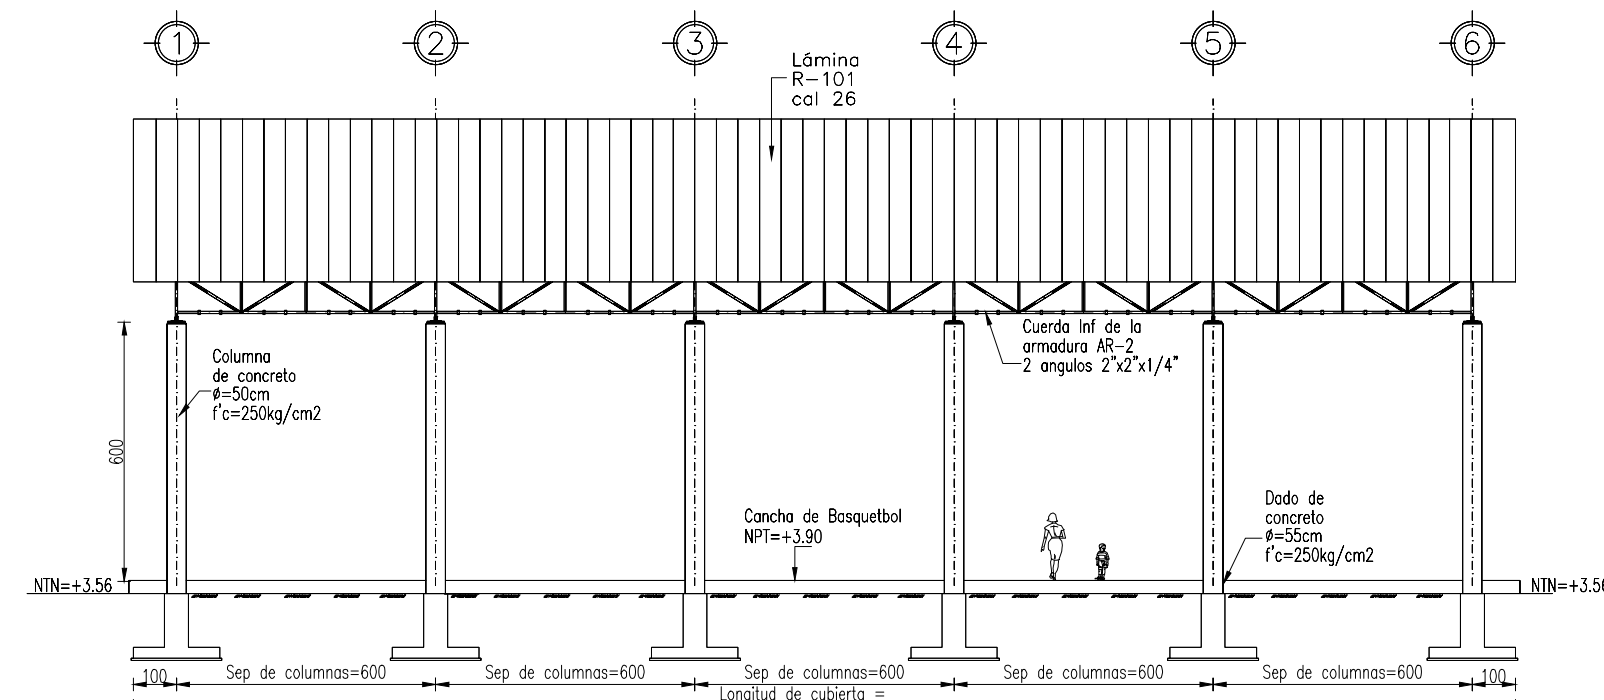


ARQUITECTÓNICO
ELEVACIÓN X-X
ESCALA 1:150

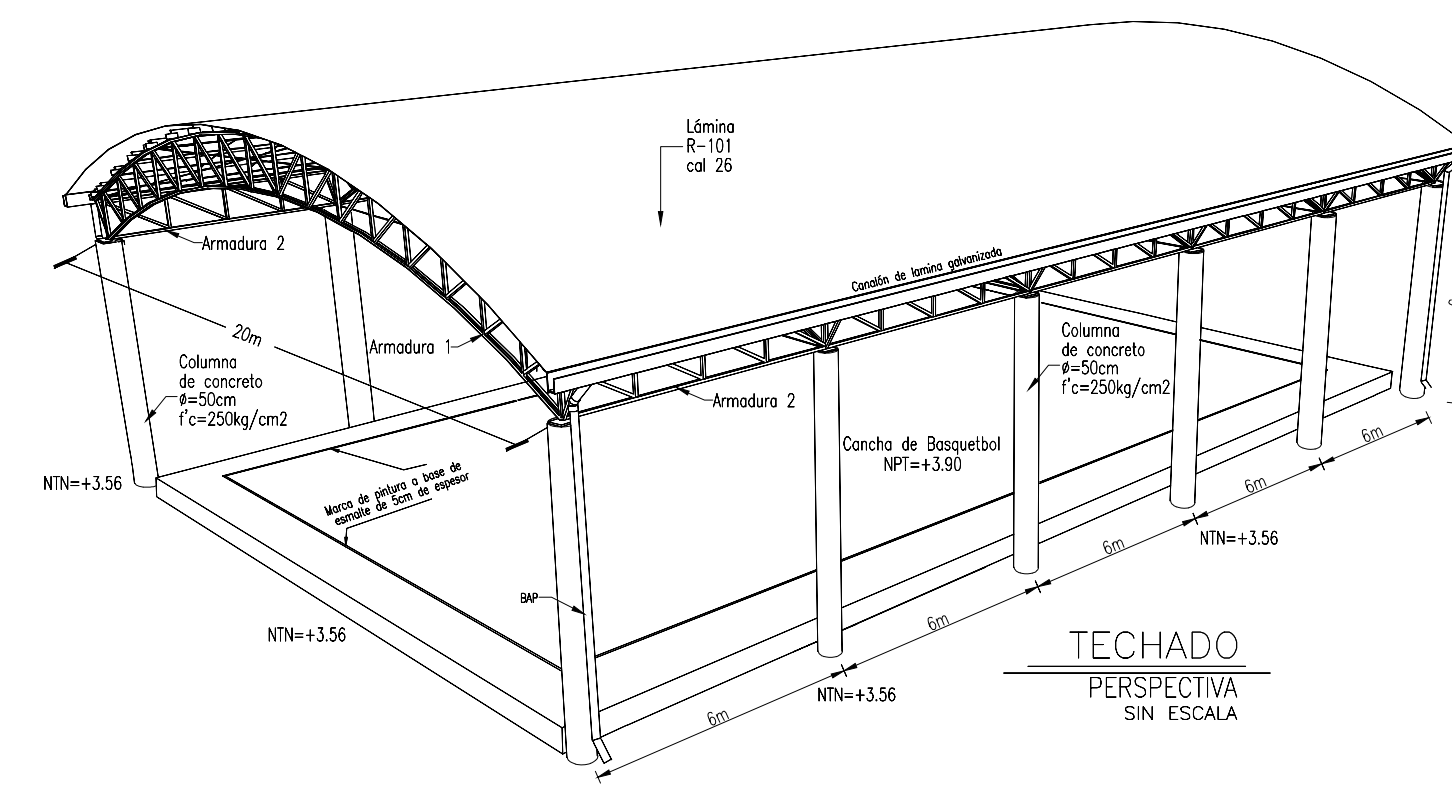

TECHADO
PERSPECTIVA
SIN ESCALA

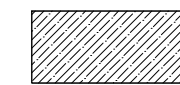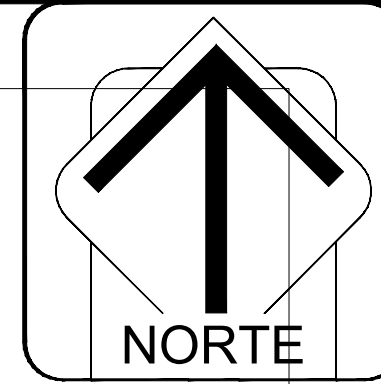

Edificio a construir en esta etapa

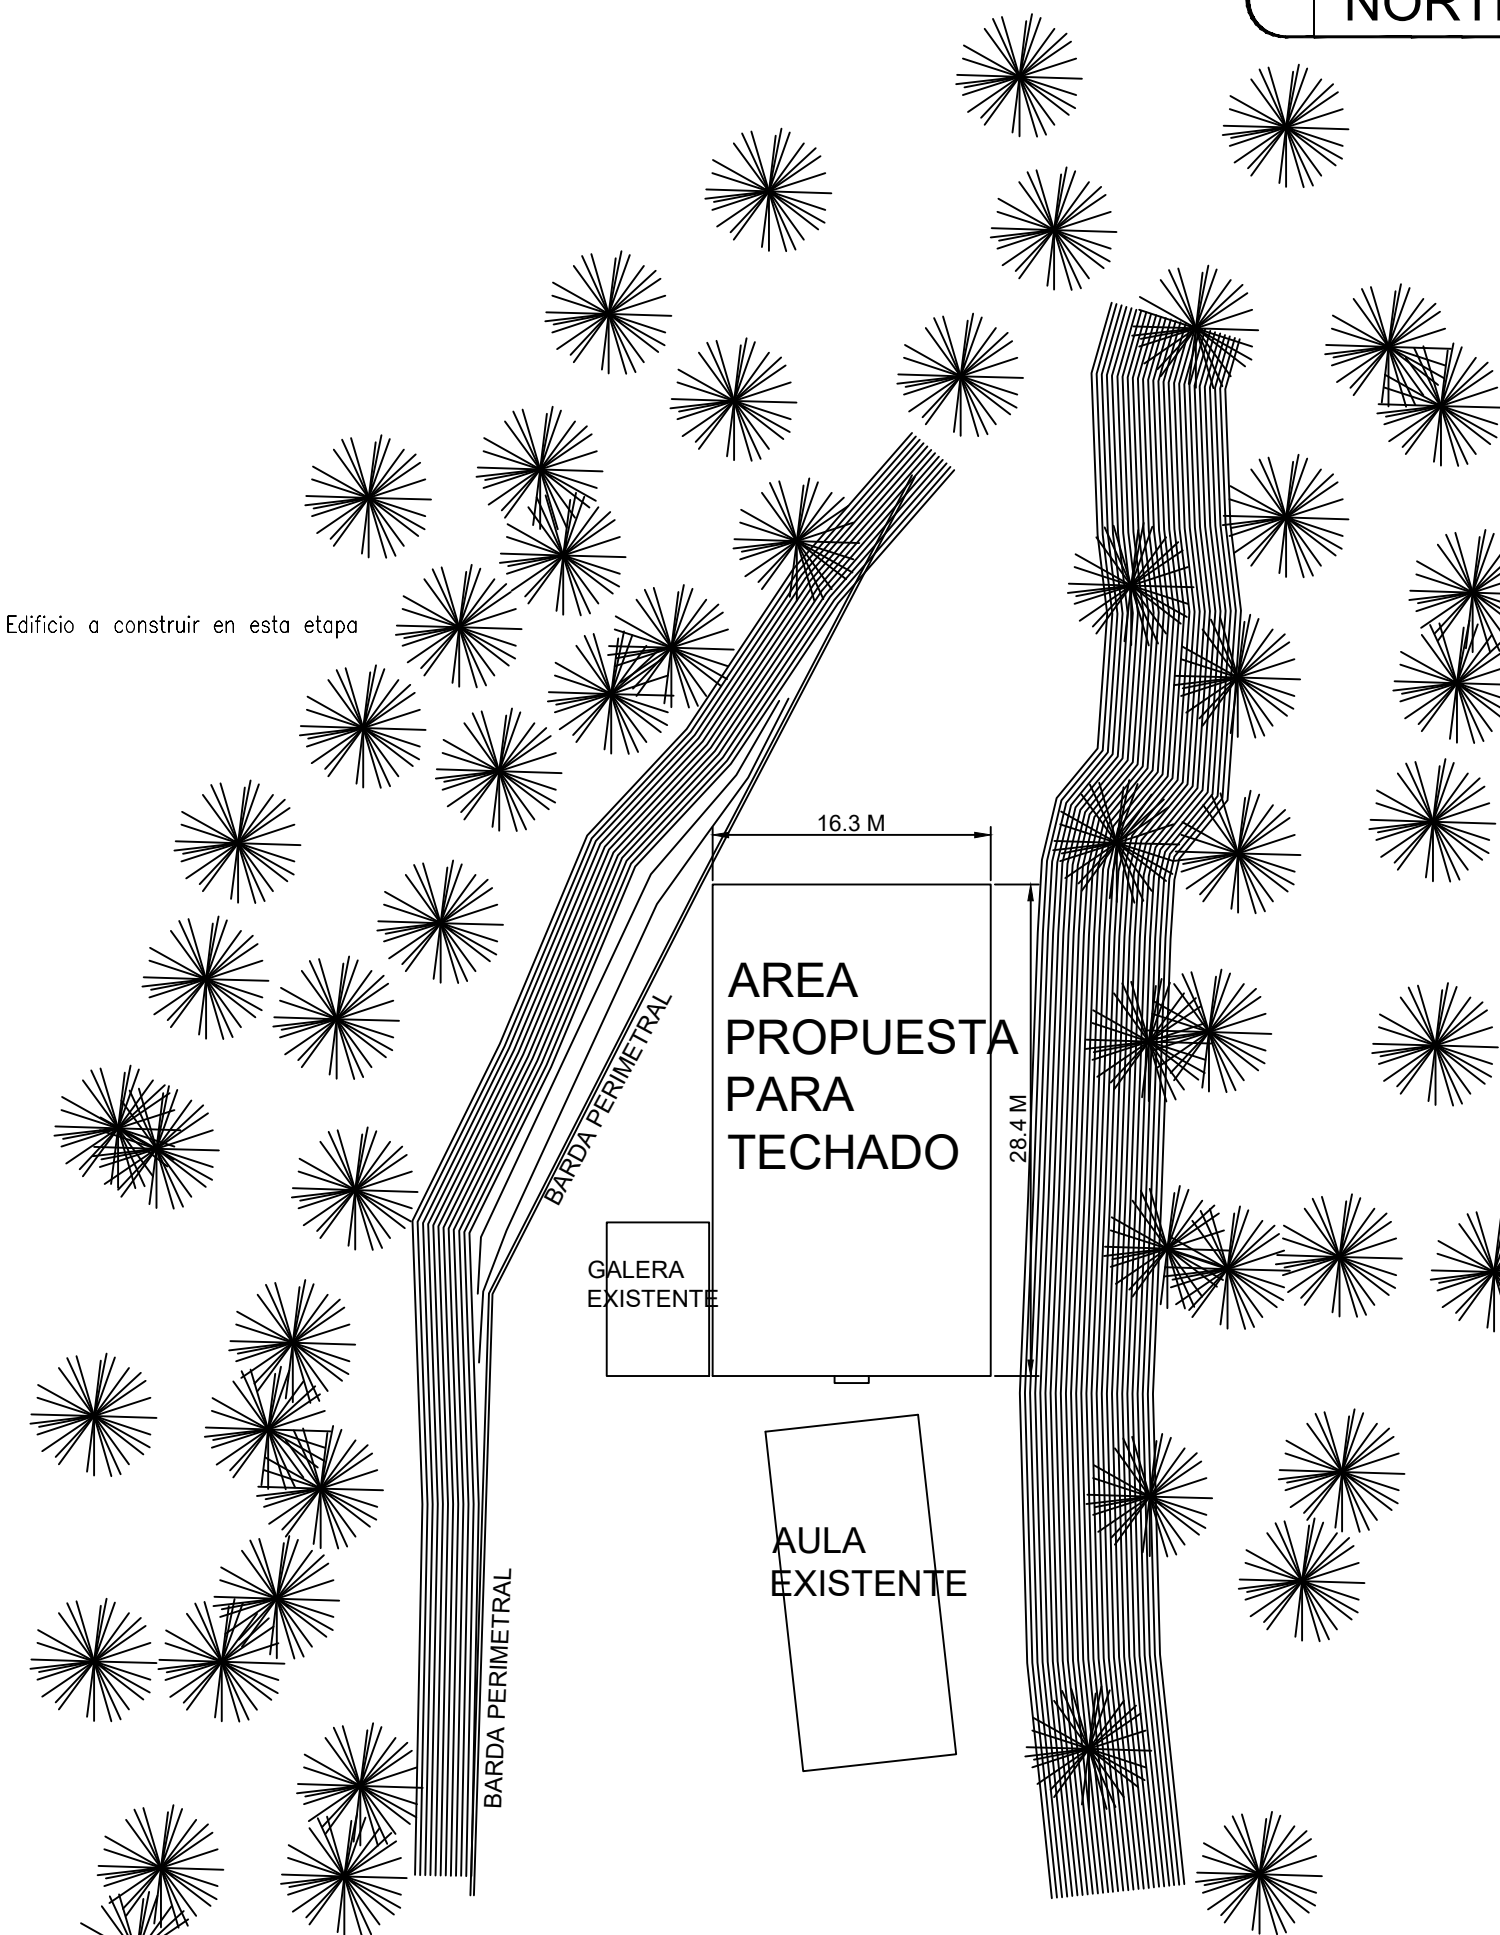

UBICACIÓN DE EDIFICIOS
PLANTA GENERAL
ESCALA 1:600

MACRO LOCALIZACIÓN:

MICRO LOCALIZACIÓN:

SIMBOLOGIA:



INFRAESTRUCTURAS
SECRETARÍA DE INFRAESTRUCTURAS Y COMUNICACIONES

ING. SALOMÓN JARA CRUZ
GOBERNADOR CONSTITUCIONAL DEL ESTADO DE OAXACA
ING. NETZAHUALCÓYOTL SALVATIERRA LÓPEZ
SECRETARIO DE INFRAESTRUCTURAS Y COMUNICACIONES
ING. LUIS EDUARDO VELASCO LUNA
SUB SECRETARIO DE OBRAS PUBLICAS

DIRECCIÓN DE ESTUDIOS Y PROYECTOS

MTRO. MARCO ANTONIO MATADAMAS NIÑO
DIRECTOR DE ESTUDIOS Y PROYECTOS

MTRO. LUIS ALBERTO GONZÁLEZ CRUZ
JEFE DEL DEPARTAMENTO DE ESTUDIOS

NOMBRE DE LA OBRA:
CONSTRUCCION DE TECHADO EN AREA DE
IMPARTICION DE EDUCACION FISICA DE LA
TELESECUENDARIA 20DTV1307G, LOCALIDAD DE SAN
JUAN YATZONA, MUNICIPIO DE SAN JUAN YATZONA.

UBICACIÓN:
MUNICIPIO: SAN JUAN YATZONA
LOCALIDAD: SAN JUAN YATZONA
DISTRITO: VILLA ALTA
REGION: SIERRA NORTE

AUTORIDADES MUNICIPALES:

C. EDUARDO RAMOS VARGAS
PRESIDENTE MUNICIPAL

C. INSETAR NOMBRE DEL SECRETARIO
SECRETARIO MUNICIPAL

DATOS DE TECNICO RESPONSABLE:

TIPO DE PLANO:
PLANO ARQUITECTONICO

FECHA:
00/00/00
ESCALA:
00:000
ACOTACIÓN:
METROS

CLAVE DE PLANO:
AA-ARQ-00
No. PLANO:

A-00