

X=638,750

X=638,725

X=638,700

X=638,675

X=638,650

X=638,625

X=638,600

X=638,575

Y=1,979,550

Y=1,979,525

Y=1,979,500

Y=1,979,475

Y=1,979,450

Y=1,979,425

Y=1,979,400



Y=1,979,375

Y=1,979,350

Y=1,979,325

Y=1,979,300

SECCION TIPO DE TERRENO NATURAL
DE LA ESTACION 0+480.00 A LA 0+724.56
CALLE JOSEFA ORTIZ DE DOMINGUEZ

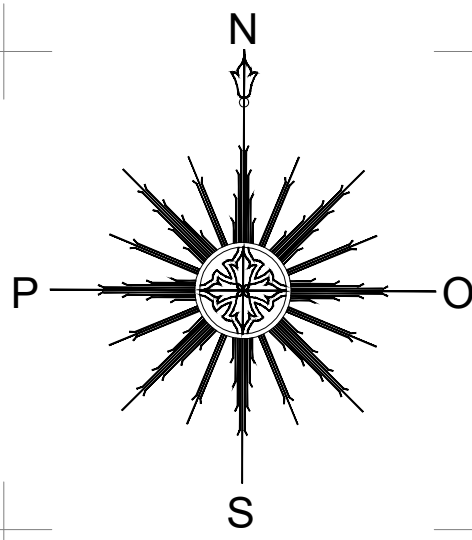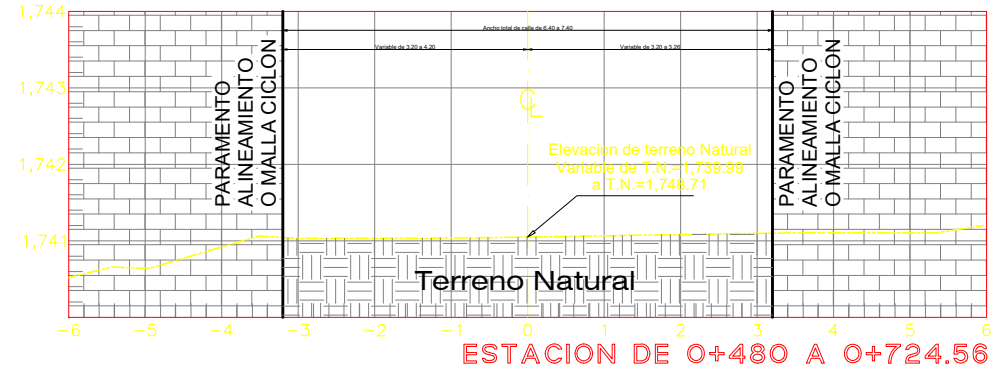

LEVANTAMIENTO TOPOGRAFICO



ESCALA 1 : 400

CUADRO DE CONSTRUCCION DEL EJE DE LA CALLE JOSEFA ORTIZ DE DOMINGUEZ						
LADO		RUMBO	DISTANCIA	V	C O O R D E N A D A S	
EST	PV				Y	X
				1	1,979,331.35	638,726.26
1	2	N 26°06'14.57" W	26.610	2	1,979,355.24	638,714.55
2	3	N 50°42'25.80" W	9.807	3	1,979,361.45	638,706.96
3	4	N 52°17'41.67" W	20.883	4	1,979,374.22	638,690.44
4	5	N 52°47'24.86" W	39.459	5	1,979,398.09	638,659.01
5	6	N 43°06'06.64" W	8.634	6	1,979,404.39	638,653.11
6	7	N 39°21'33.39" W	13.849	7	1,979,415.10	638,644.33
7	8	N 31°30'59.11" W	11.362	8	1,979,424.78	638,638.39
8	9	N 20°33'02.40" W	9.419	9	1,979,433.60	638,635.09
9	10	N 18°41'05.95" W	20.497	10	1,979,453.02	638,628.52
10	11	N 18°48'33.27" W	52.600	11	1,979,502.81	638,611.56
11	12	N 17°04'21.90" W	23.591	12	1,979,525.36	638,604.63
12	13	N 07°03'43.98" E	7.851	13	1,979,533.15	638,605.60
LONGITUD = 244.563 m						

LONGITUD = 244.563 m

CUADRO DE CONSTRUCCION DE LA POLIGONAL DE APOYO						
LADO		RUMBO	DISTANCIA	V	C O O R D E N A D A S	
EST	PV				Y	X
				A	1,979,355.22	638,715.75
A	B	N 51°48'09.29" W	90.577	B	1,979,411.23	638,644.57
B	C	N 21°00'04.14" W	73.300	C	1,979,479.66	638,618.30
C	D	N 18°55'39.67" W	39.004	D	1,979,516.56	638,605.65
LONGITUD = 202.882 m						

LONGITUD = 202.882 m

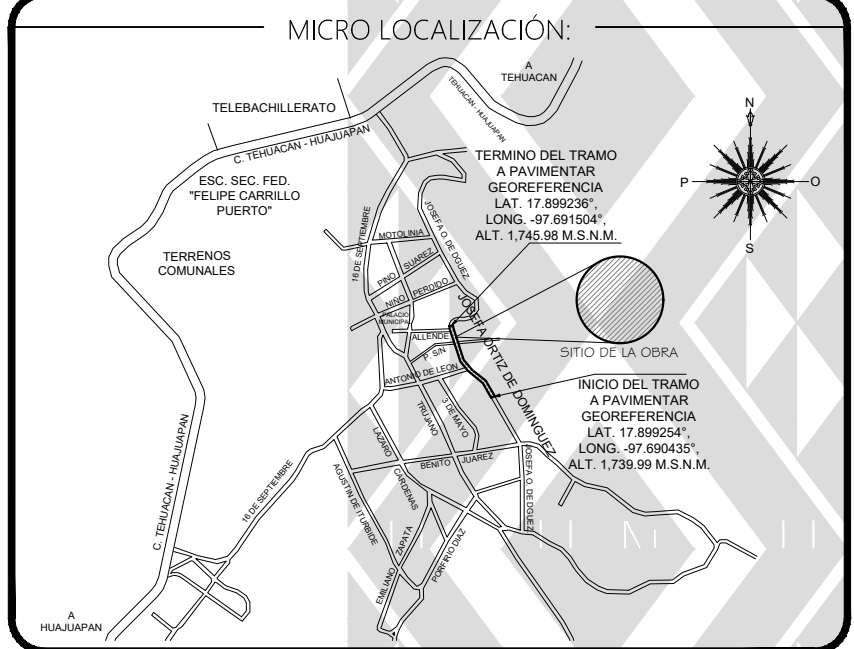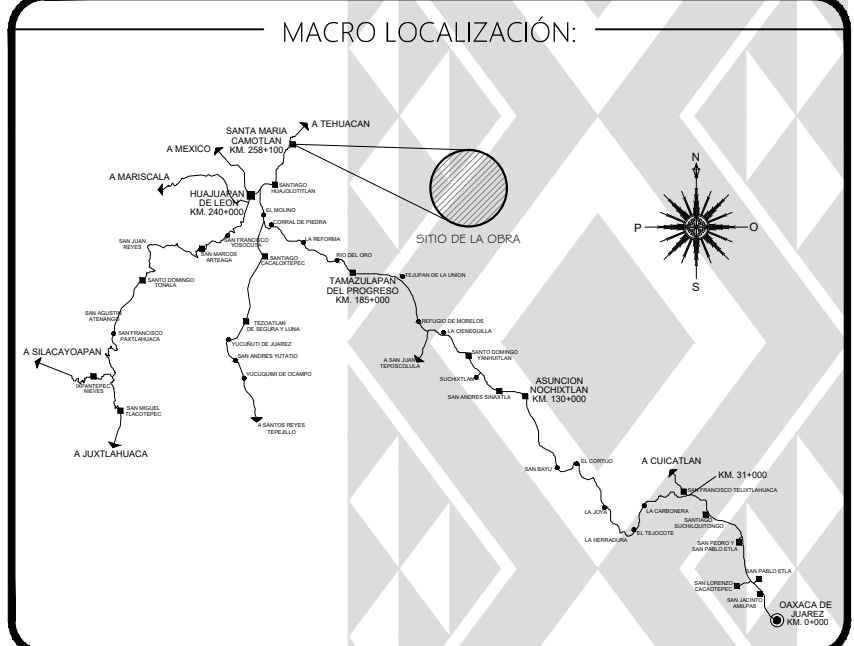

INFRAESTRUCTURAS
SECRETARIA DE INFRAESTRUCTURAS Y COMUNICACIONES

DEPARTAMENTO DE ESTUDIOS

MTRO. MARCO ANTONIO MATAOJAS NIÑO
DIRECTORA DE ESTUDIOS Y PROYECTOS

MTRO. LUIS ALBERTO GONZALEZ CRUZ
JEFE DEL DEPARTAMENTO DE ESTUDIOS

NOMBRE DE LA OBRA:
CONSTRUCCION DE PAVIMENTO CON CONCRETO
HIDRAULICO EN LA CALLE JOSEFA ORTIZ DE DOMINGUEZ, EN
LA LOCALIDAD DE SANTA MARIA CAMOTLAN, DEL MUNICIPIO
DE SANTA MARIA CAMOTLAN."

MUNICIPIO: SANTA MARIA CAMOTLAN
LOCALIDAD: SANTA MARIA CAMOTLAN

UBICACION: DISTRITO: REGION:

AUTORIDADES MUNICIPALES:

C. VICTOR MARTINEZ RAMIREZ
PRESIDENTE MUNICIPAL

C. GISELVANI SANDOVAL ROSAS
SECRETARIO MUNICIPAL

DATOS EMPRESA:

DIRECTOR RESPONSABLE DE OBRA

PROYECTISTA

FECHA:
20/06/23

ESCALA:
01:350

ACOTACION:
METROS

CLAVE DE PLANO:
PL. TOP. 01

No. PLANO:
1, 05