



H. AYUNTAMIENTO CONSTITUCIONAL
San Lorenzo Cacaotepec, Etla, Oaxaca.
PERIODO 2023-2025
"2023, AÑO DE LA INTERCULTURALIDAD"

LOCALIZACIÓN DE PROYECTO:

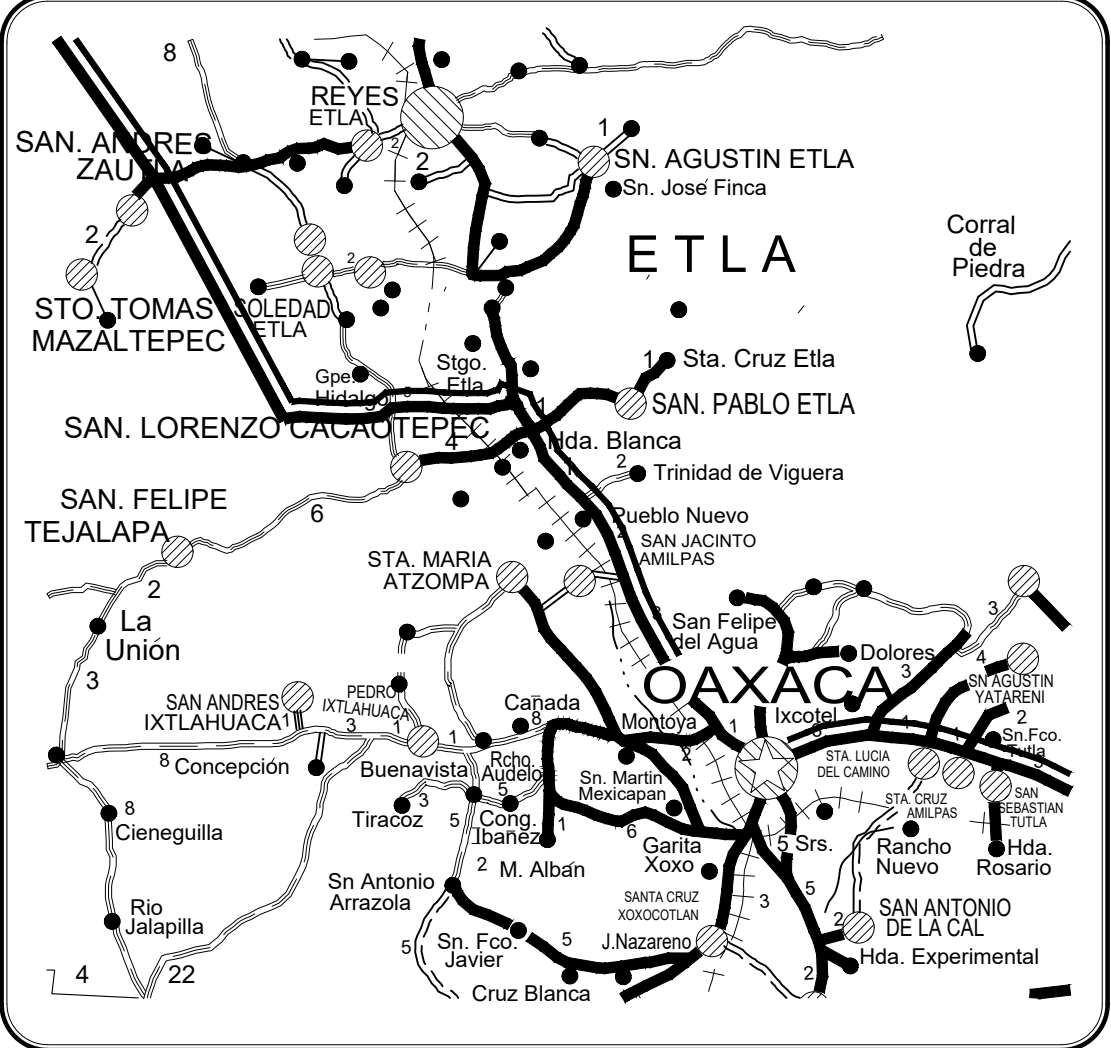

 LIC. IRIS JOCELIN LÓPEZ ZAVALA
PRESIDENTE MUNICIPAL

LIC. BRAULIO EMANUEL VÁSQUEZ CRUZ
SÍNDICO MUNICIPAL

C.P. BEATRIZ ADRIANA ORTIZ MARQUEZ
REGIDORA DE HACIENDA

C.P. JESÚS ISAÍAS ORTIZ MÉNDEZ
TESORERO MUNICIPAL

ARQ. LEVI MICHAEL GALVÁN DÍAZ
REGIDOR DE OBRAS

NOMBRE DEL PROYECTO:
CONSTRUCCIÓN DE PAVIMENTO A BASE DE CONCRETO
HIDRÁULICO EN LA CALLE SAN LORENZO TRAMO 0+000 AL
0+300.00 DE LA LOCALIDAD DE SAN LORENZO CACAOTEPEC,
DEL MUNICIPIO SAN LORENZO CACAOTEPEC

ESCALA:
1/300

ACOTACIÓN:
METROS

LOCALIDAD: (0001) SAN LORENZO CACAOTEPEC
MUNICIPIO: (227) SAN LORENZO CACAOTEPEC
DISTRITO: (11) ETLA
REGIÓN: (08) VALLES CENTRALES
ESTADO: (20) OAXACA

PROYECTISTA:

DIRECTOR RESPONSABLE DE OBRA:

PLANO:
DETALLES

No. DE PLANO:
3/3