


DETALLE PANELES SOLARES

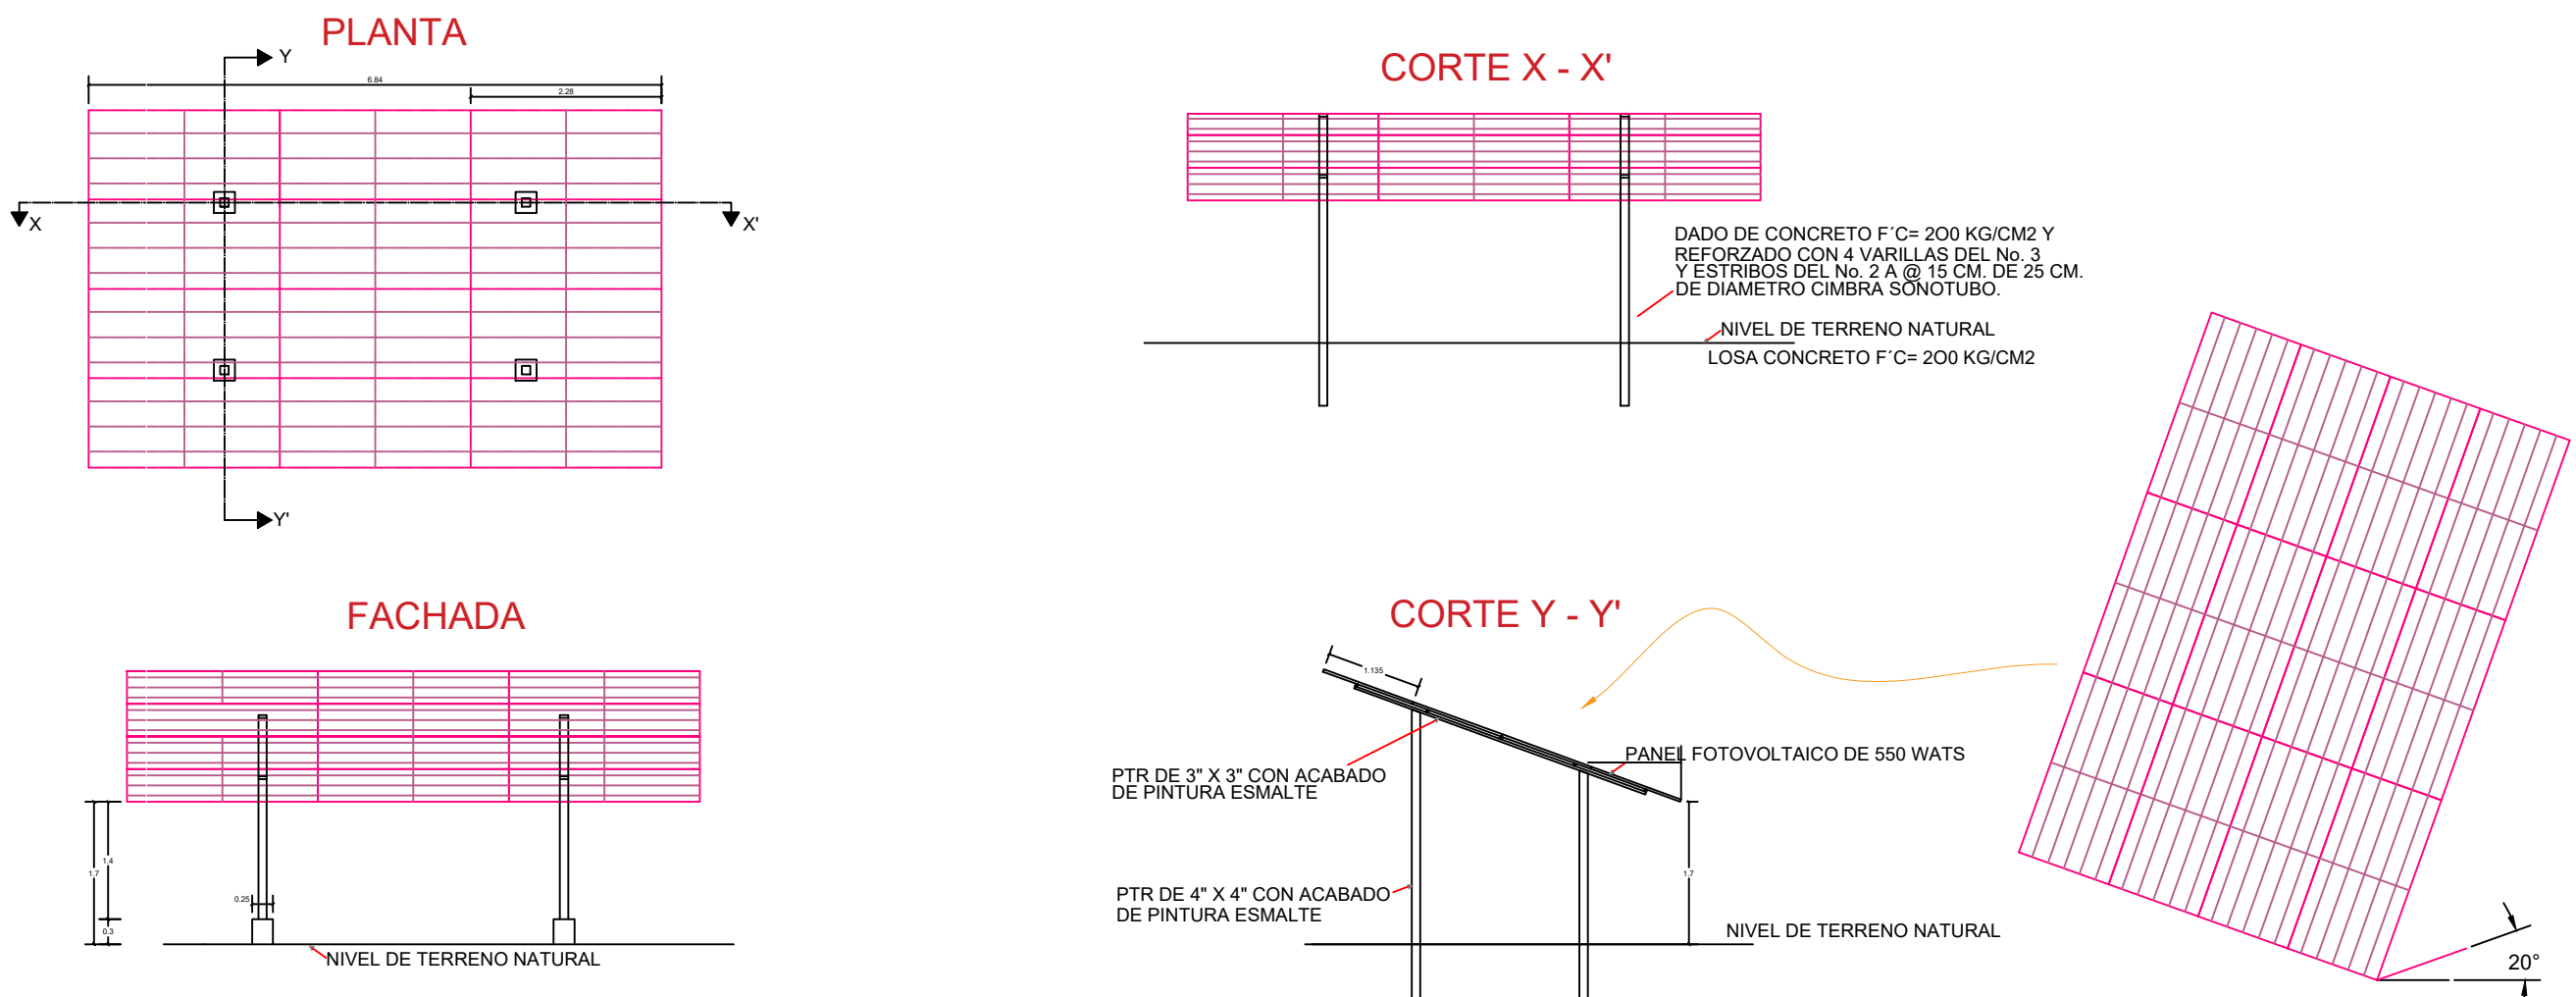

CIMENTACIÓN OBRA MUNICIPAL


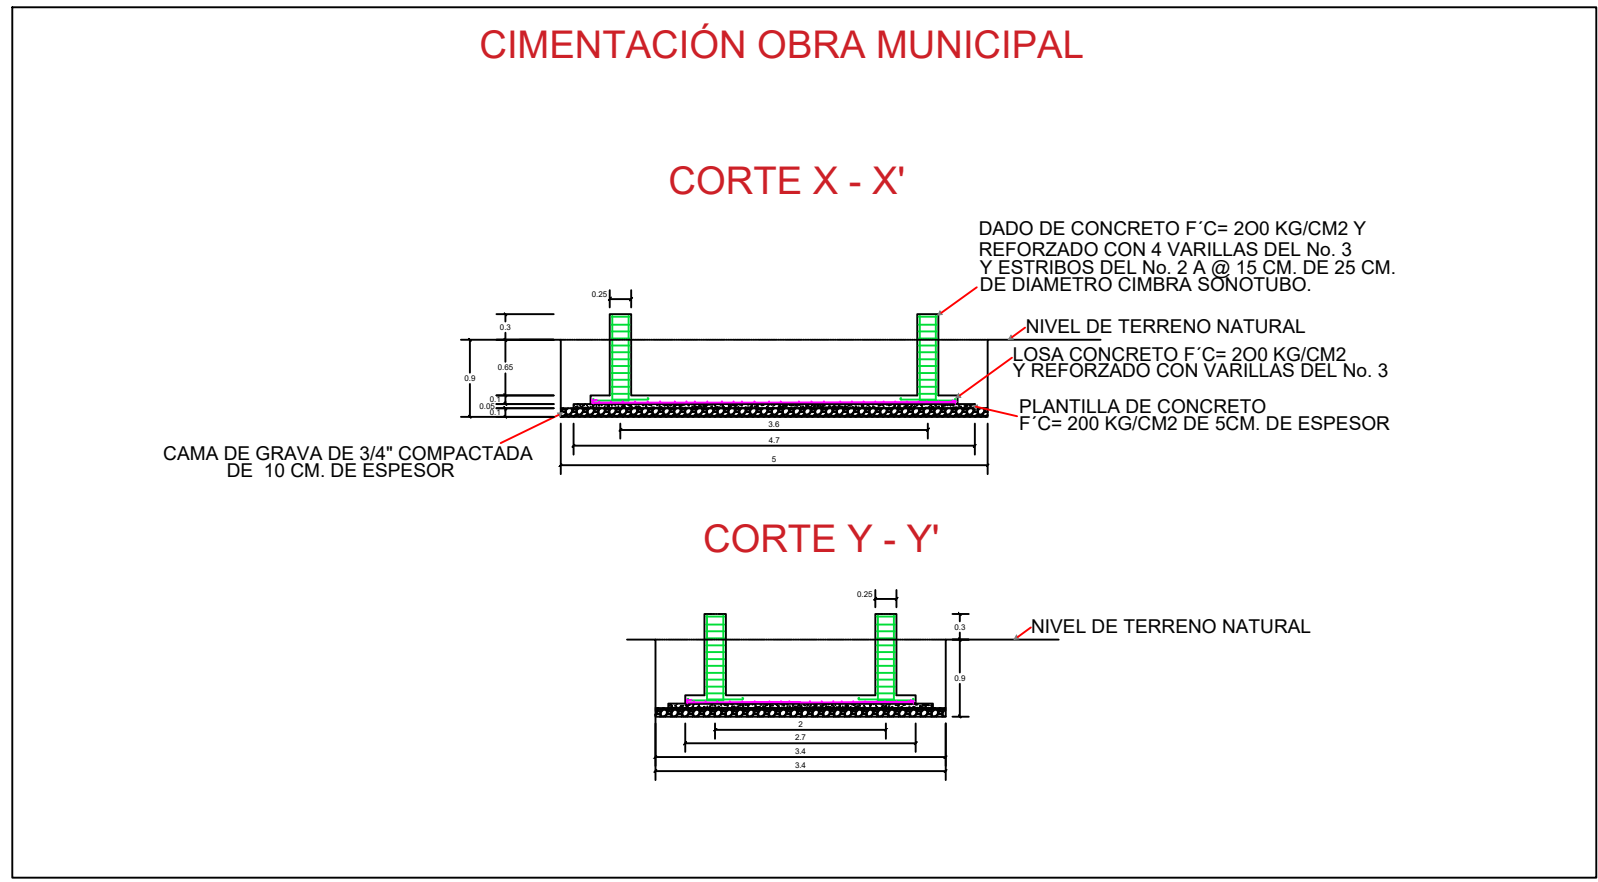


DIAGRAMA UNIFILAR POZO 1.

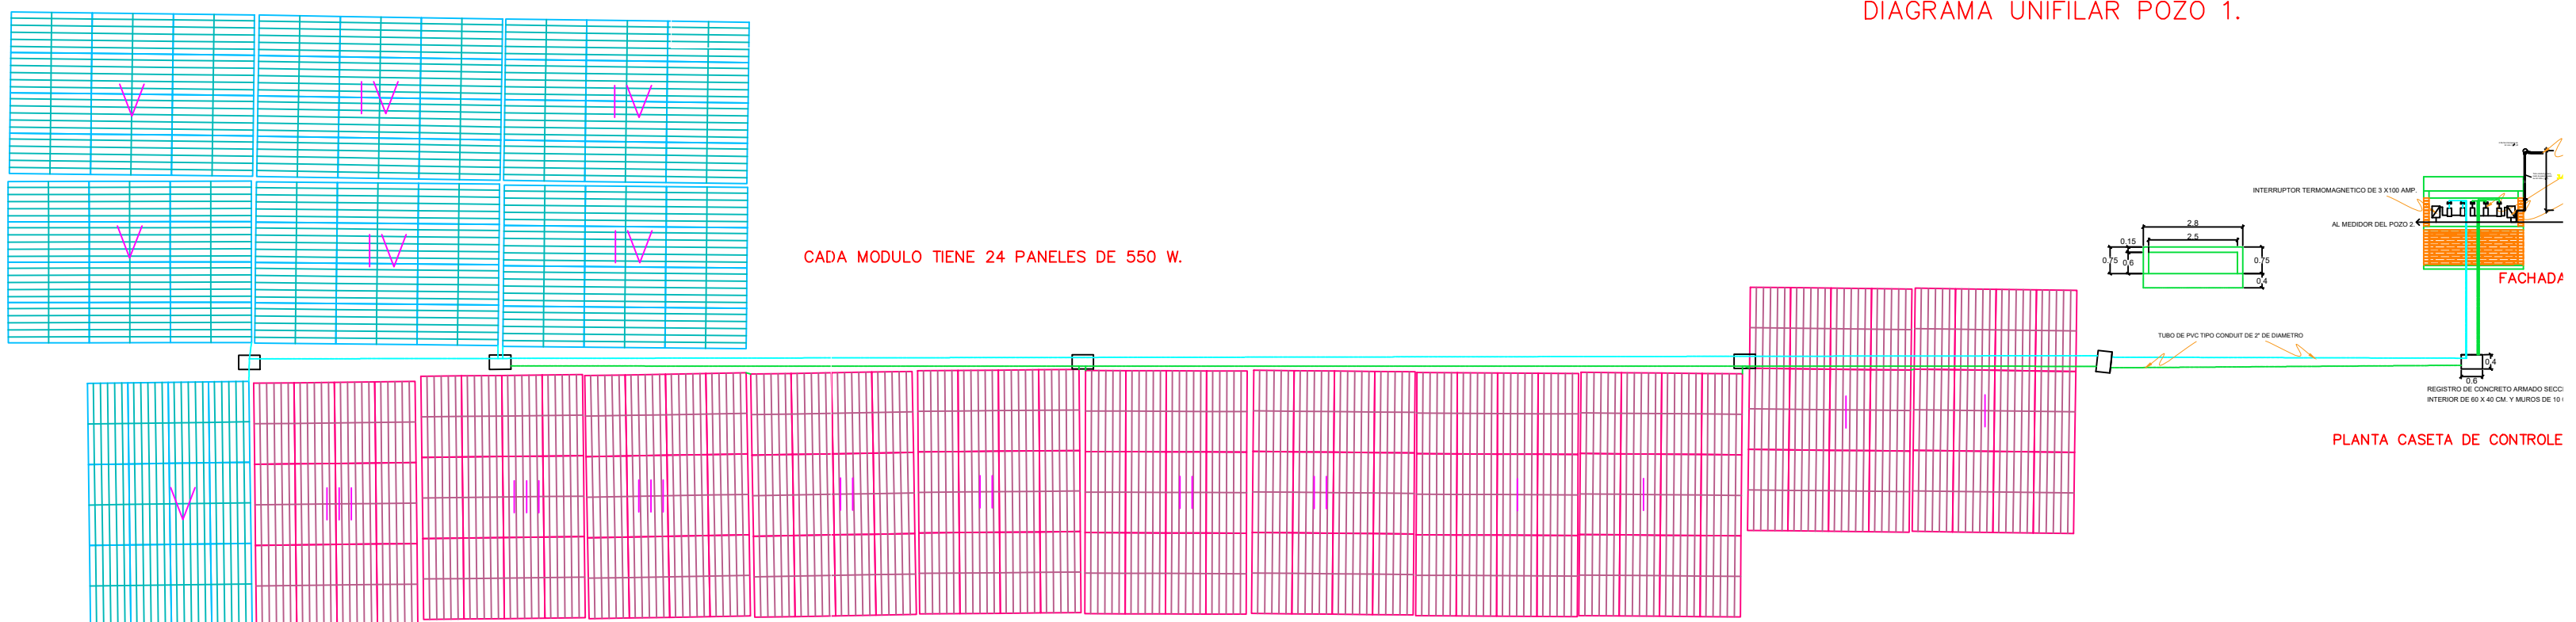

ORIENTACIÓN

CROQUIS DE MACROLOCALIZACIÓN

CROQUIS DE MICROLOCALIZACIÓN

NOTAS Y ESPECIFICACIONES DE CONSTRUCCIÓN

DATOS DEL PROYECTO

H. AYUNTAMIENTO MUNICIPAL CONSTITUCIONAL DE SANTIAGO HUAJOLOTTILAN, OAX.

PERFIL Y SECCIONES DE CONSTRUCCIÓN

INDICADA

1/1

ING. JOSÉ GUACALUPE BARRERA BARRAGAN

ING. MARIA LUISA GUEVARA JARENEZ

MISHEL ARAGON JARENEZ

C. GRACIELA ALVAREZ DELA

ING. AND. EDUARDO VELASCO SORRELLA