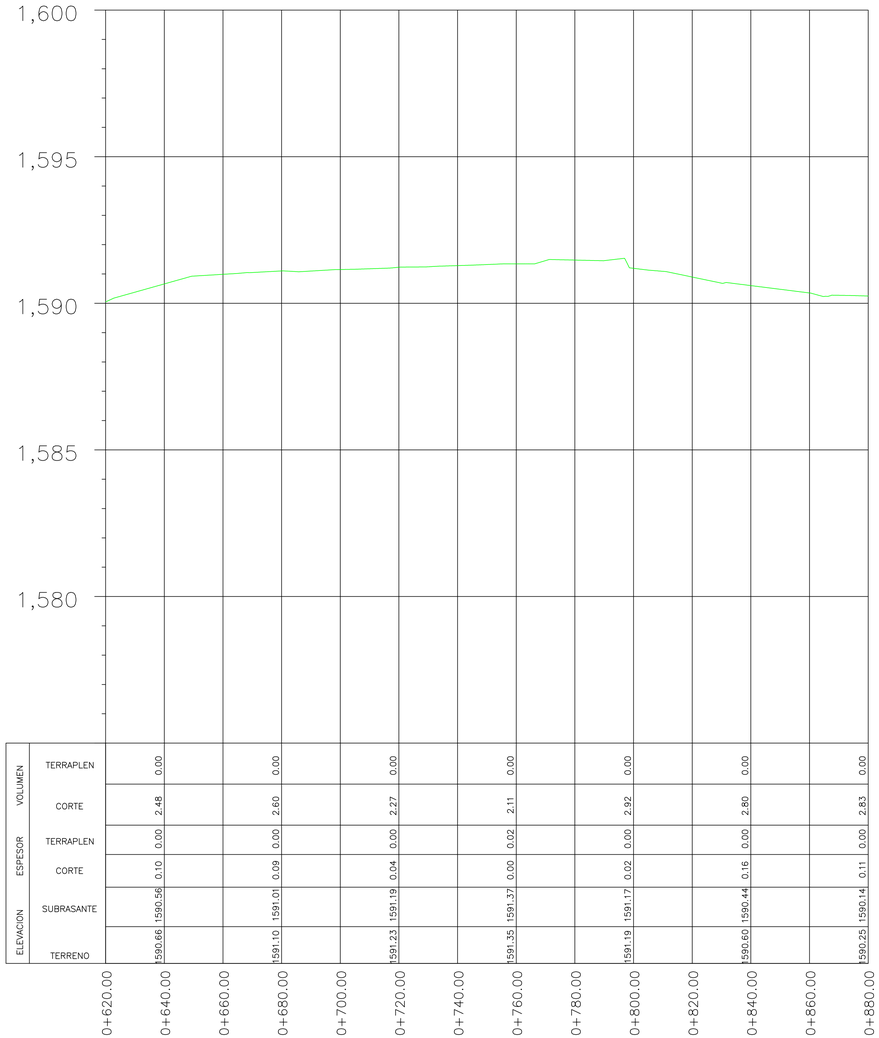

		0+620.00	0+640.00	0+660.00	0+680.00	0+700.00	0+720.00	0+740.00	0+760.00	0+780.00	0+800.00	0+820.00	0+840.00	0+860.00	0+880.00
VOLUMEN	TERRAPLEN	0.00	0.00	0.00	0.00	0.00	0.00	0.00	0.00	0.00	0.00	0.00	0.00	0.00	0.00
	CORTE	2.48	2.60	2.27	2.11	2.92	2.80	2.83							
ESPESOR	TERRAPLEN	0.00	0.00	0.00	0.02	0.00	0.00	0.00	0.00	0.00	0.00	0.00	0.00	0.00	0.00
	CORTE	0.10	0.09	0.04	0.00	0.02	0.16	0.11							
ELEVACION	SUBRASANTE	1590.56	1591.01	1591.19	1591.37	1591.17	1590.44	1590.14							
	TERRENO	1590.66	1591.10	1591.23	1591.35	1591.19	1590.60	1590.25							

PERFIL DE TERRENO NATURAL
(CALLE CARRETERA A ARRAZOLA)

ESCALA 1:750

ESCALA HORIZONTAL 1 : 1800
ESCALA VERTICAL 1 : 180

SECCIONES DE TERRENO NATURAL (CARRETERA A ARRAZOLA)
CADENAMIENTO:0+620.00 A 0+880.00
ESCALA 1:650

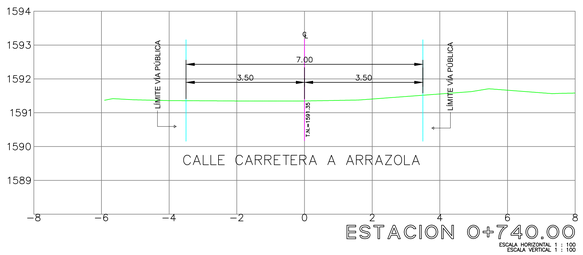

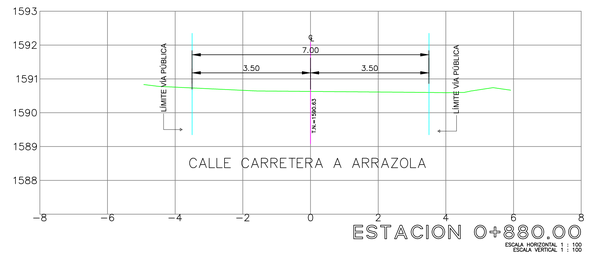

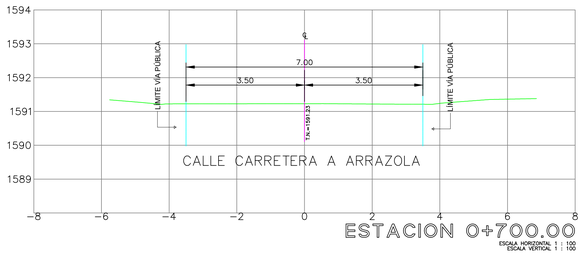

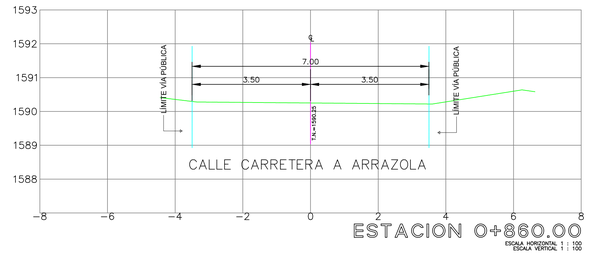

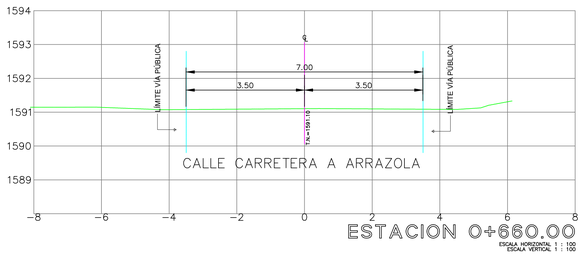

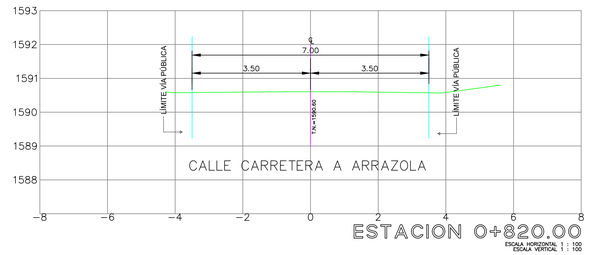

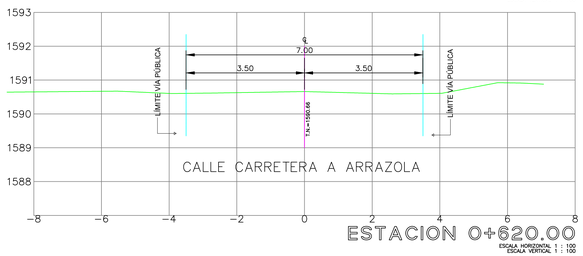

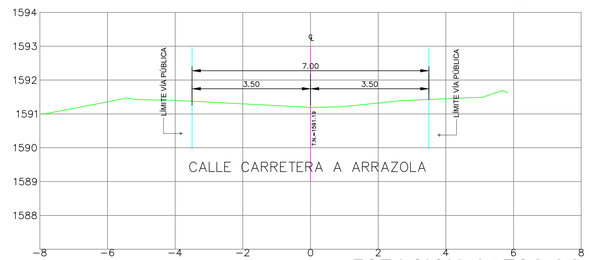

NORTE

MACRO LOCALIZACIÓN:

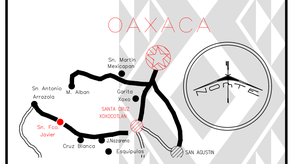

MICRO LOCALIZACIÓN:

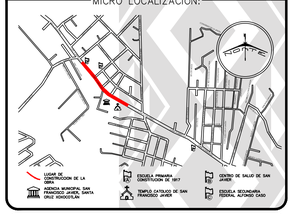

SIMBOLOGIA:

- Terreno Natural
- Eje de Proyecto
- Limites de Vía Pública

INFRAESTRUCTURAS
SECRETARIA DE INFRAESTRUCTURAS Y COMUNICACIONES

ING. SALOMÓN JARA CRUZ
GOBERNADOR CONSTITUCIONAL DEL ESTADO DE OAXACA
ING. NETZAHUALCOYOTL SALVATIERRA LÓPEZ
SECRETARIO DE INFRAESTRUCTURAS Y COMUNICACIONES
ING. LUIS EDUARDO VELASCO LUNA
SUB SECRETARIO DE OBRAS PUBLICAS

DIRECCIÓN DE ESTUDIOS Y PROYECTOS

MTRO. MARCO ANTONIO MATADAMAS NIÑO
DIRECTOR DE ESTUDIOS Y PROYECTOS

MTRO. LUIS ALBERTO GONZÁLEZ CRUZ
JEFE DEL DEPARTAMENTO DE ESTUDIOS

NOMBRE DE LA OBRA:
REHABILITACIÓN DE PAVIMENTO A BASE DE CONCRETO HIDRÁULICO DE LA CALLE ACCESO A SAN ANTONIO ARRAZOLA EN LA LOCALIDAD DE SAN FRANCISCO JAVIER, MUNICIPIO DE SANTA CRUZ XOXOCOTLAN

UBICACION:
MUNICIPIO:(385) SANTA CRUZ XOXOCOTLAN **DISTRITO:**(19) CENTRO
LOCALIDAD:(0007) SAN FRANCISCO JAVIER **REGION:**(08) VALLES CENTRALES

AUTORIDADES MUNICIPALES:

DR. INOCENTE CASTELLANOS ALEJO
PRESIDENTE MUNICIPAL

C. JUAN ANTONIO ESPEJEL GONZÁLEZ
SECRETARIO MUNICIPAL

DATOS DE TECNICO RESPONSABLE:

TIPO DE PLANO:
PERFIL Y SECCIONES DE TERRENO NATURAL

FECHA:
ESCALA: INDICADA
ACOTACION: METROS

CLAVE DE PLANO: PE-TOP-02
No. PLANO: T-02

DEPARTAMENTO DE ESTUDIOS