PLANTA TOPOGRAFICA (CARRETERA A ARRAZOLA)
CADENAMIENTO:0+620.00 A 0+880.00
ESCALA 1:500

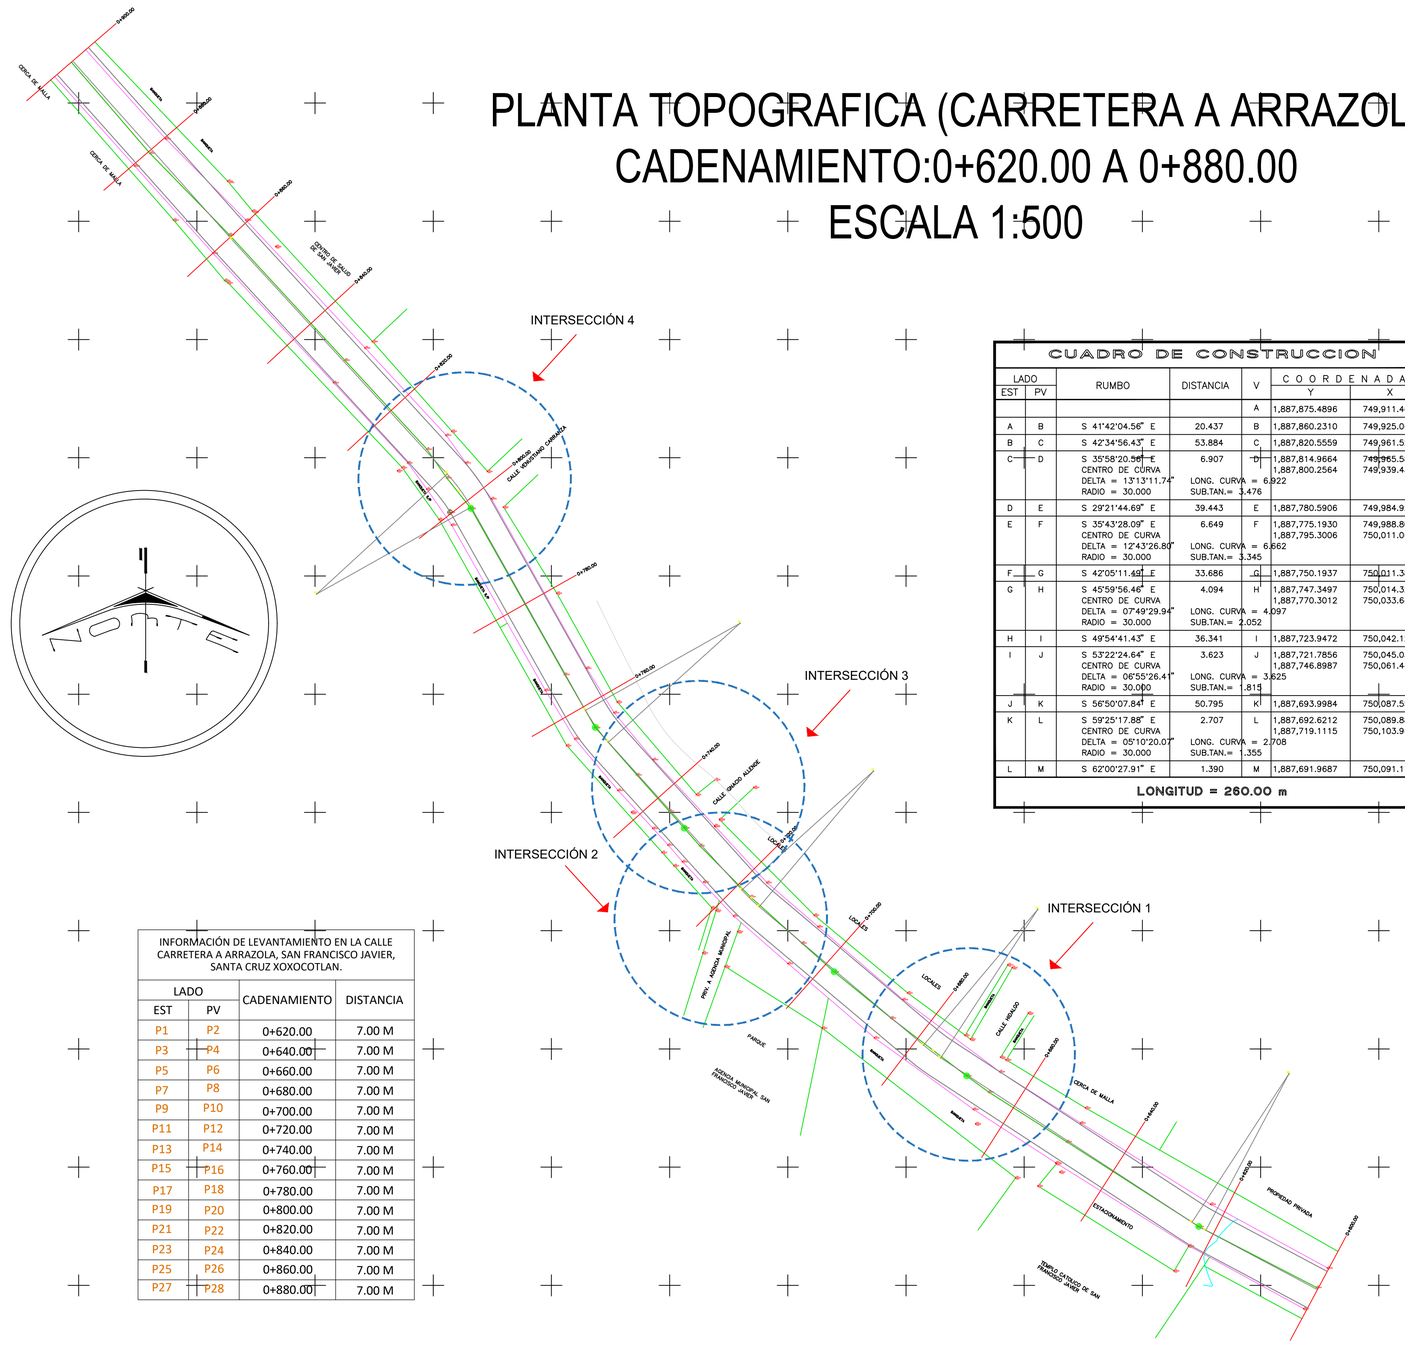

INFORMACIÓN DE LEVANTAMIENTO EN LA CALLE CARRETERA A ARRAZOLA, SAN FRANCISCO JAVIER, SANTA CRUZ XOXOCOTLAN.

LADO		CADENAMIENTO	DISTANCIA
EST	PV		
P1	P2	0+620.00	7.00 M
P3	P4	0+640.00	7.00 M
P5	P6	0+660.00	7.00 M
P7	P8	0+680.00	7.00 M
P9	P10	0+700.00	7.00 M
P11	P12	0+720.00	7.00 M
P13	P14	0+740.00	7.00 M
P15	P16	0+760.00	7.00 M
P17	P18	0+780.00	7.00 M
P19	P20	0+800.00	7.00 M
P21	P22	0+820.00	7.00 M
P23	P24	0+840.00	7.00 M
P25	P26	0+860.00	7.00 M
P27	P28	0+880.00	7.00 M

CUADRO DE CONSTRUCCION

LADO EST	LADO PV	RUMBO	DISTANCIA	V	COORDENADAS Y	COORDENADAS X
				A	1,887,875.4896	749,911.4676
A	B	S 41°42'04.56" E	20.437	B	1,887,860.2310	749,925.0632
B	C	S 42°34'56.43" E	53.884	C	1,887,820.5559	749,961.5237
C	D	S 35°58'20.56" E CENTRO DE CURVA DELTA = 13°13'11.74" RADIO = 30.000	6.907 LONG. CURVA = 6.922 SUB.TAN.= 3.476	D	1,887,814.9664 1,887,800.2564	749,965.5806 749,939.4345
D	E	S 29°21'44.69" E	39.443	E	1,887,780.5906	749,984.9207
E	F	S 35°43'28.09" E CENTRO DE CURVA DELTA = 12°43'26.80" RADIO = 30.000	6.649 LONG. CURVA = 6.662 SUB.TAN.= 3.345	F	1,887,775.1930 1,887,795.3006	749,988.8027 750,011.0667
F	G	S 42°05'11.49" E	33.686	G	1,887,750.1937	750,011.3807
G	H	S 45°59'56.46" E CENTRO DE CURVA DELTA = 07°49'29.94" RADIO = 30.000	4.094 LONG. CURVA = 4.097 SUB.TAN.= 2.052	H	1,887,747.3497 1,887,770.3012	750,014.3256 750,033.6447
H	I	S 49°54'41.43" E	36.341	I	1,887,723.9472	750,042.1284
I	J	S 53°22'24.64" E CENTRO DE CURVA DELTA = 06°55'26.41" RADIO = 30.000	3.623 LONG. CURVA = 3.625 SUB.TAN.= 1.815	J	1,887,721.7856 1,887,746.8987	750,045.0361 750,061.4475
J	K	S 56°50'07.84" E	50.795	K	1,887,693.9984	750,087.5568
K	L	S 59°25'17.88" E CENTRO DE CURVA DELTA = 05°10'20.07" RADIO = 30.000	2.707 LONG. CURVA = 2.708 SUB.TAN.= 1.355	L	1,887,692.6212 1,887,719.1115	750,089.8876 750,103.9681
L	M	S 62°00'27.91" E	1.390	M	1,887,691.9687	750,091.1152
LONGITUD = 260.00 m						

MACRO LOCALIZACIÓN:

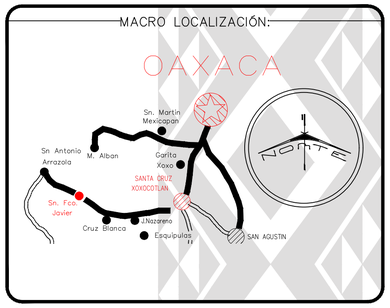

MICRO LOCALIZACIÓN:

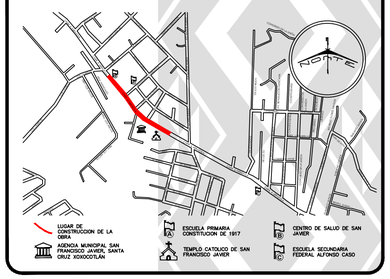

SIMBOLOGIA:

- Poste CFE
- Eje de Proyecto
- Intersecciones
- Limites de Vía
- Poso de Visita

INFRAESTRUCTURAS
SECRETARIA DE INFRAESTRUCTURAS Y COMUNICACIONES

ING. SALOMÓN JARA CRUZ
GOBERNADOR CONSTITUCIONAL DEL ESTADO DE OAXACA
ING. NETZAHUALCÓYOTL SALVATIERRA LÓPEZ
SECRETARIO DE INFRAESTRUCTURAS Y COMUNICACIONES
ING. LUIS EDUARDO VELASCO LUNA
SUB SECRETARIO DE OBRAS PUBLICAS

DIRECCIÓN DE ESTUDIOS Y PROYECTOS

MTRO. MARCO ANTONIO MATADAMAS NIÑO
DIRECTOR DE ESTUDIOS Y PROYECTOS

MTRO. LUIS ALBERTO GONZÁLEZ CRUZ
JEFE DEL DEPARTAMENTO DE ESTUDIOS

NOMBRE DE LA OBRA:
REHABILITACIÓN DE PAVIMENTO A BASE DE CONCRETO HIDRÁULICO DE LA CALLE ACCESO A SAN ANTONIO ARRAZOLA EN LA LOCALIDAD DE SAN FRANCISCO JAVIER, MUNICIPIO DE SANTA CRUZ XOXOCOTLAN

UBICACION:
MUNICIPIO:(385) SANTA CRUZ XOXOCOTLÁN **DISTRITO:**(19) CENTRO
LOCALIDAD:(0007) SAN FRANCISCO JAVIER **REGION:**(08) VALLES CENTRALES

AUTORIDADES MUNICIPALES:

DR. INOCENTE CASTELLANOS ALEJO
PRESIDENTE MUNICIPAL

C. JUAN ANTONIO ESPEJEL GONZÁLEZ
SECRETARIO MUNICIPAL

DATOS DE TECNICO RESPONSABLE:

TIPO DE PLANO:
PLANTA TOPOGRAFICA

FECHA:

ESCALA: INDICADA
ACOTACIÓN: METROS

CLAVE DE PLANO: PE–TOP–01
No. PLANO: T – 01

DEPARTAMENTO DE ESTUDIOS