

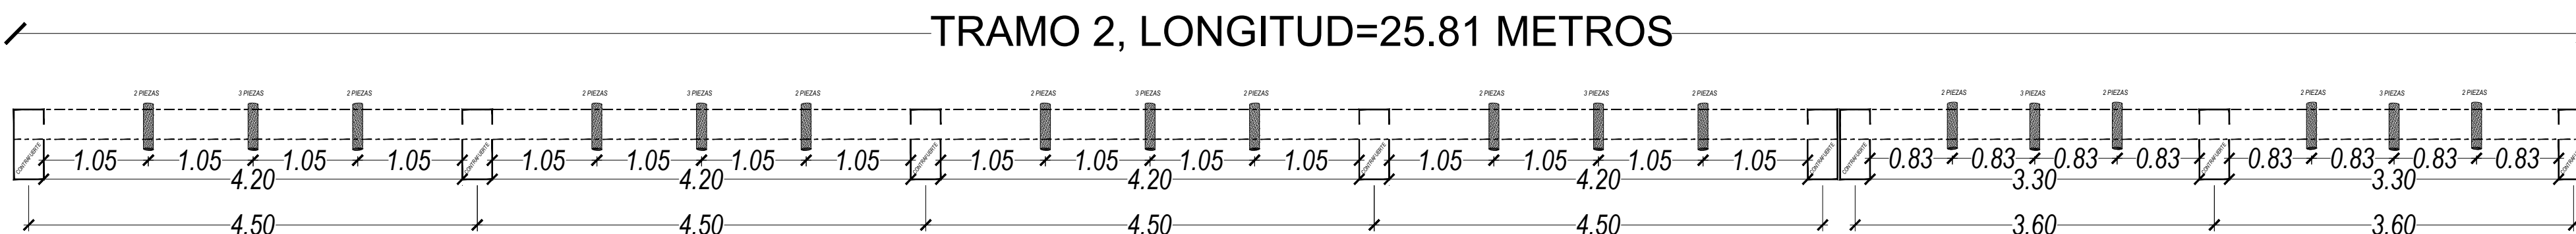


DIRECCIÓN DE ESTUDIOS Y PROYECTOS

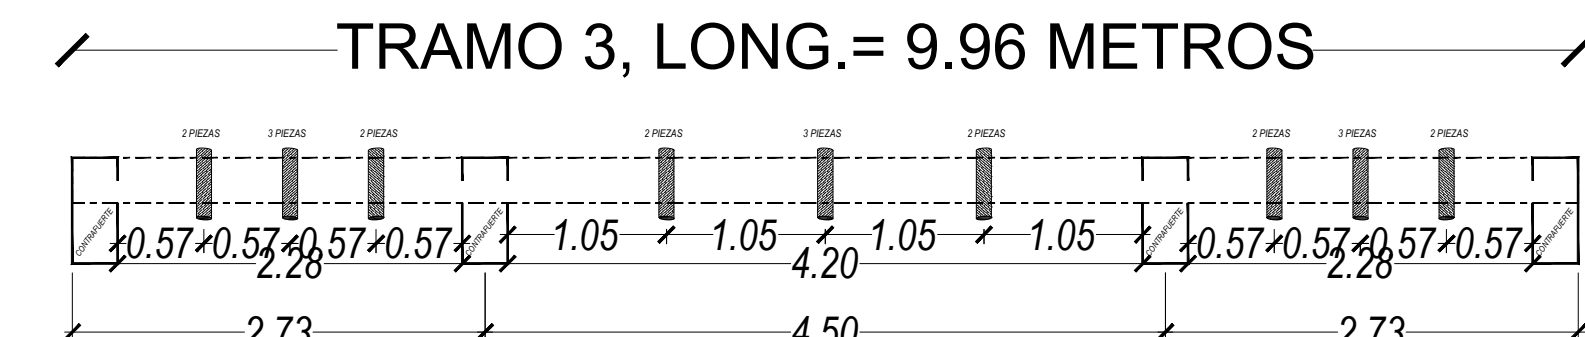

VISTA EN PLANTA  
DISTRIBUCIÓN DE DRENES

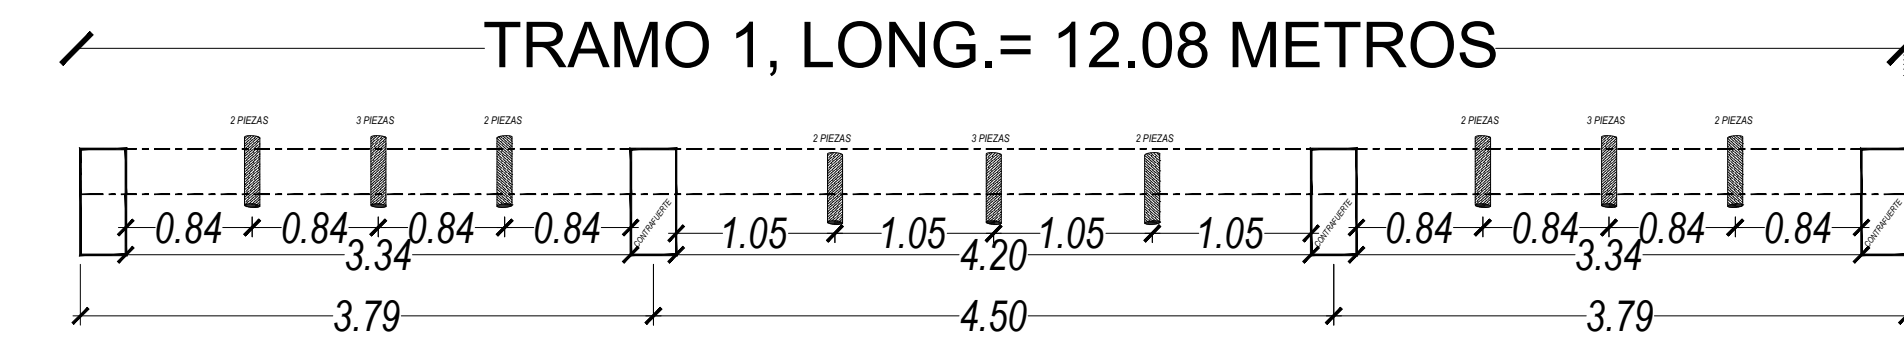