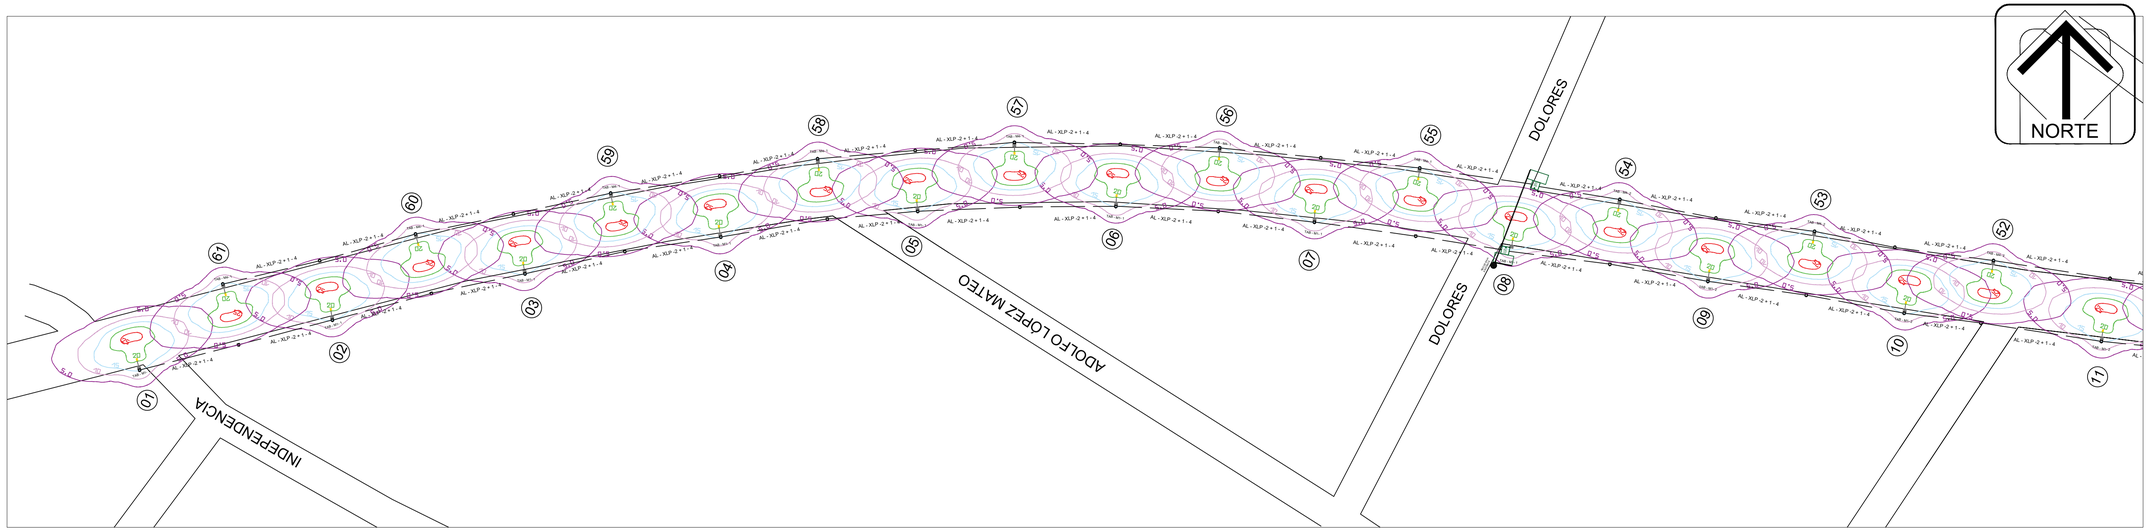

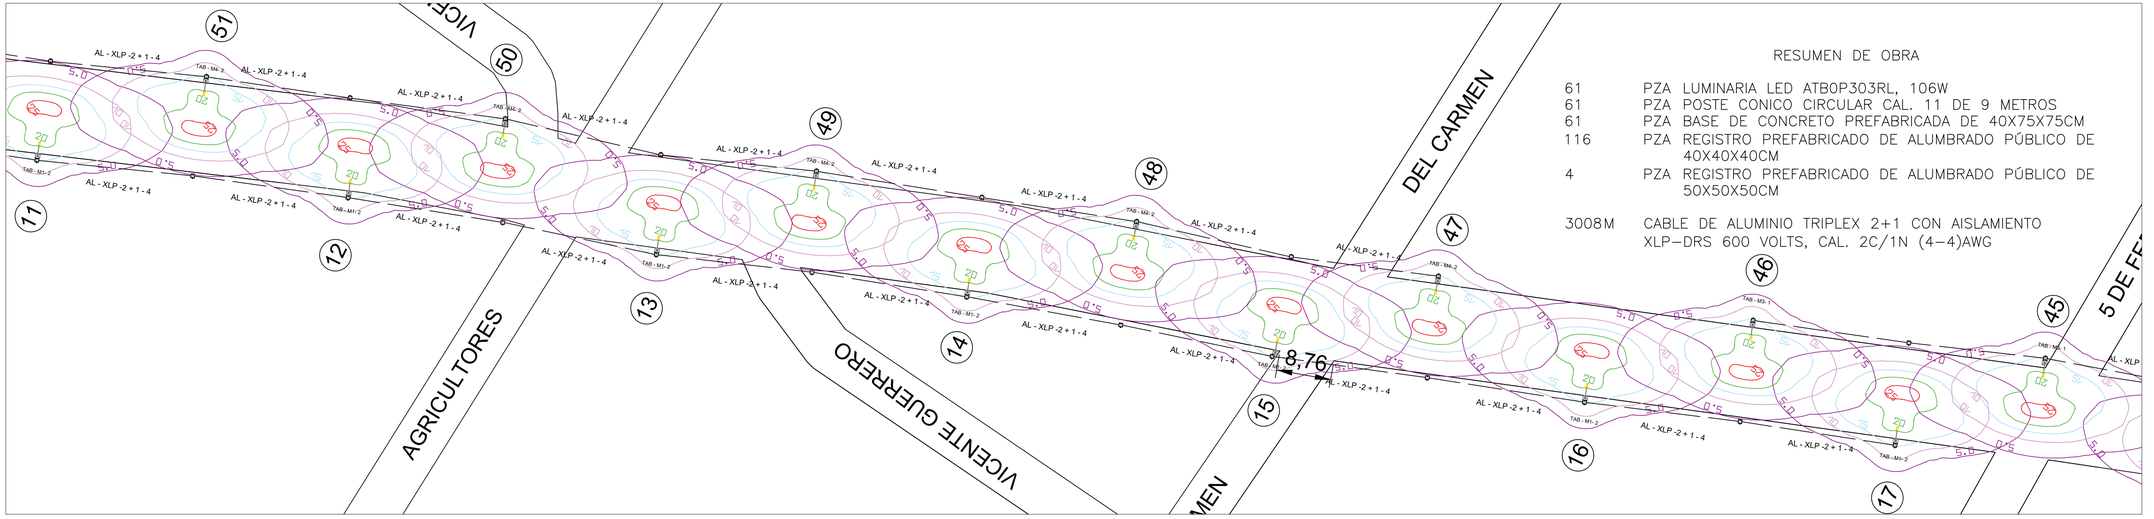

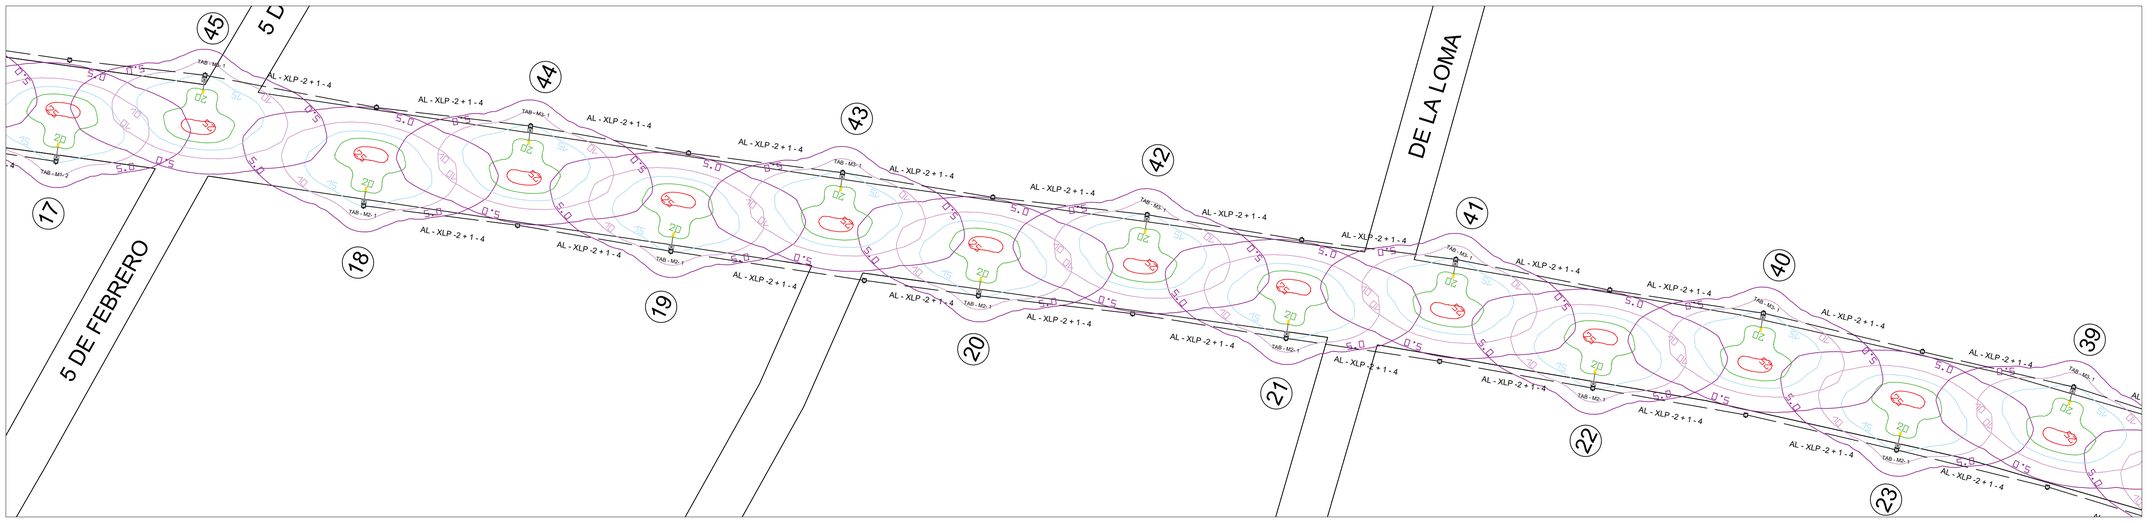

RESUMEN DE OBRA

61	PZA	LUMINARIA LED ATBOP303RL, 106W
61	PZA	POSTE CONICO CIRCULAR CAL. 11 DE 9 METROS
61	PZA	BASE DE CONCRETO PREFABRICADA DE 40X75X75CM
116	PZA	REGISTRO PREFABRICADO DE ALUMBRADO PÚBLICO DE 40X40X40CM
4	PZA	REGISTRO PREFABRICADO DE ALUMBRADO PÚBLICO DE 50X50X50CM
3008M		CABLE DE ALUMINIO TRIPLEX 2+1 CON AISLAMIENTO XLP-DRS 600 VOLTS, CAL. 2C/1N (4-4)AWG

MACRO LOCALIZACIÓN:

MICRO LOCALIZACIÓN:

SIMBOLOGIA:

POSTE DE ALUMBRADO PUBLICO DE 9 METROS DE ALTURA CON UNA PERCHA PARA BRAZO SENCILLO DE 1.5M, CON 1 LUMINARIA DE 106W, OPTICA T3, 15351 LM, TEMPERATURA DE COLOR DE 5000K, DRIVER MULTIVOLTAJE 120-277VAC, 60HZ, MOD. ATBOP303RL, MARCA AMERICAN ELECTRIC LIGHTING.

EQUIPO DE MEDICION PARA ALUMBRADO PUBLICO MONTADA EN BASE DE MEDICION INTEGRAL TIPO SIN ARILLO 1F-3H CON 5A MORDAZA 100 A, 600 V AC.

TABLERO DE CONTROL AUTOMATICO PARA ALUMBRADO PUBLICO EN GABINETE METALICO.

REGISTRO ELECTRICO DE ALUMBRADO PUBLICO DE 0.40x0.40X50CM (EXTERIOR) PREFABRICADO MARCA HERROZIN CON TAPA.

POSTE DE CFE EXISTENETE

CONDUCTOR DE ALUMINIO TRIPLEX 2+1 CON AISLAMIENTO XLP-DRS 600 VOLTS CALIBRE INDICADO , EN CANALIZACIÓN.

NOTA.
LA DISTRIBUCIÓN DE LUMINARIAS SERÁ BILATERAL DESPLAZADO, CON UNA DISTANCIA INTERPOSTAL DE 50 METROS.

INFRAESTRUCTURAS
SECRETARIA DE INFRAESTRUCTURAS Y COMUNICACIONES

ING. SALOMÓN JARA CRUZ
GOBERNADOR CONSTITUCIONAL DEL ESTADO DE OAXACA
ARQ. CARLOS VICHIDO HERNÁNDEZ
SECRETARIO DE INFRAESTRUCTURAS Y COMUNICACIONES
ING. LUIS EDUARDO VELASCO LUNA
SUB SECRETARIO DE OBRAS PUBLICAS

DIRECCIÓN DE ESTUDIOS Y PROYECTOS

ARQ. EDITH LOURDES CHINCOYA GARCÍA
DIRECTORA DE ESTUDIOS Y PROYECTOS

SELLO DE APROBACIÓN
DIRECCIÓN DE ESTUDIOS Y PROYECTOS

MTRO. LUIS ALBERTO GONZÁLEZ CRUZ
JEFE DEL DEPARTAMENTO DE ESTUDIOS

NOMBRE DE LA OBRA:
REHABILITACIÓN DE ALUMBRADO PÚBLICO EN LA CARRETERA FEDERAL 175 OAXACA- PUERTO ANGEL EN LA LOCALIDAD DE SAN JUAN CHILATECA, MUNICIPIO DE SAN JUAN CHILATECA, OAXACA

UBICACION:
MUNICIPIO: SAN JUAN CHILATECA
LOCALIDAD: SAN JUAN CHILATECA
DISTRITO:
REGION: VALLES CENTRALES

DATOS DE TECNICO RESPONSABLE:

INSERTE DATO
DIRECTOR RESPONSABLE DE OBRA
A-0000

INSERTE DATO
PROYECTISTA
CED. PROF. 0000000

DATOS DE TECNICO CORRESPONSABLE:

INSERTE DATOS
CORRESPONSABLE DE INSTALACIONES

TIPO DE PLANO:
INSTALACIÓN ELÉCTRICA ALUMBRADO

FECHA: 2025
ESCALA: EL QUE SE INDICA
ACOTACIÓN: METROS

CLAVE DE PLANO: AA-INST-01
No. PLANO: 01 de 03