

ING. SALOMÓN JARA CRUZ
GOBERNADOR CONSTITUCIONAL DEL ESTADO DE OAXACA

ARQ. CARLOS VICHIDO HERNÁNDEZ
SECRETARIO DE INFRAESTRUCTURAS Y COMUNICACIONES

ING. LUIS EDUARDO VELASCO LUNA
SUB SECRETARIO DE OBRAS PUBLICAS

DIRECCIÓN DE ESTUDIOS Y PROYECTOS

SELO DE APROBACIÓN

DIRECCIÓN DE ESTUDIOS Y PROYECTOS

ARQ. EDITH LOURDES CHINCOYA GARCÍA
DIRECTORA DE ESTUDIOS Y PROYECTOS

MTRO. LUIS ALBERTO GONZÁLEZ CRUZ
JEFE DEL DEPARTAMENTO DE ESTUDIOS











NOMBRE DE LA OBRA: CONSTRUCCIÓN DE PAVIMENTO CON CONCRETO HIDRÁULICO EN LA CALLE PRINCIPAL EN LA LOCALIDAD DE CORRAL DE PIEDRA MUNICIPIO DE SANTA MARÍA PEÑÓLES

MUNICIPIO: 426 - SANTA MARÍA PEÑOLES
LOCALIDAD: 0017 - CORRAL DE PIEDRA

DATOS DE TECNICO RESPONSABLE:	
INSERTE DATO DIRECTOR RESPONSABLE DE OBRA A-0000	INSERTE DATO PROYECTISTA CED. PROF: 00000000

TIPO DE PLANO: **SECCIONES DE PROYECTO**

FECHA: 2025	CLAVE DE PLANO: 10-SPROY-01
ESCALA: EL QUE SE INDICA	No. PLANO: P-04
ACOTACIÓN: METROS	

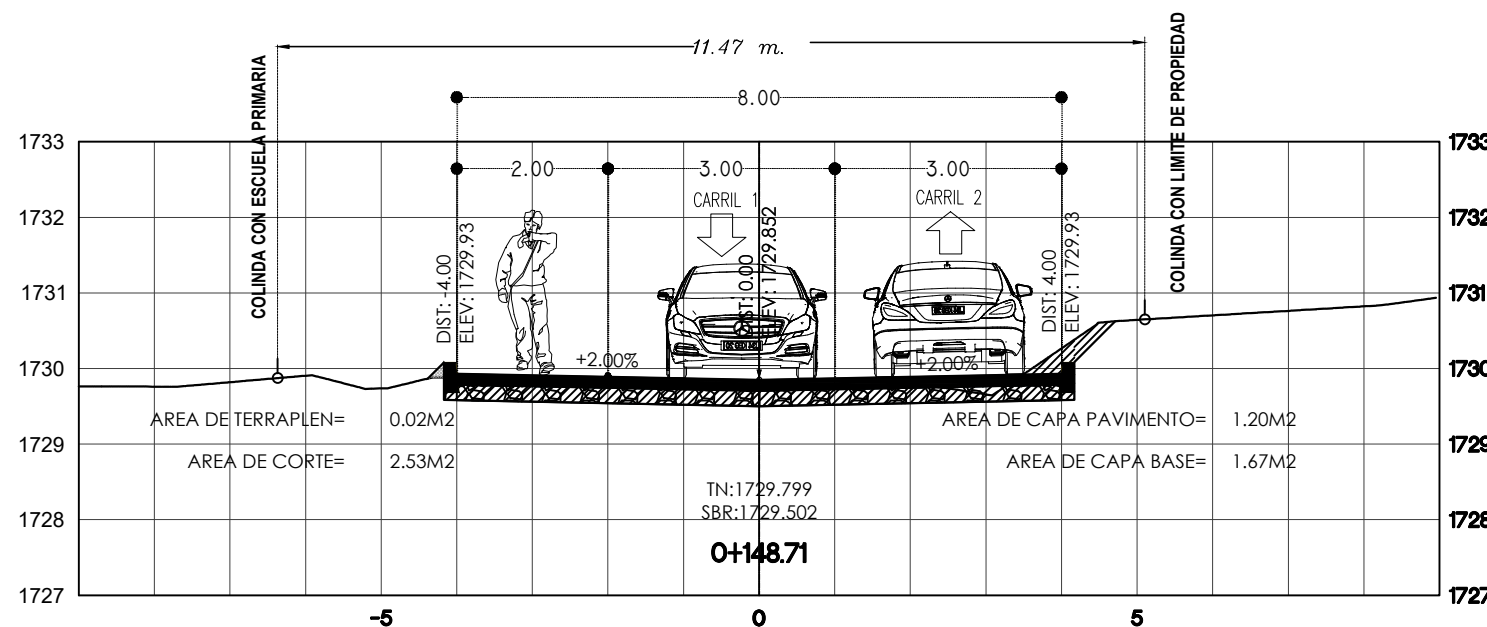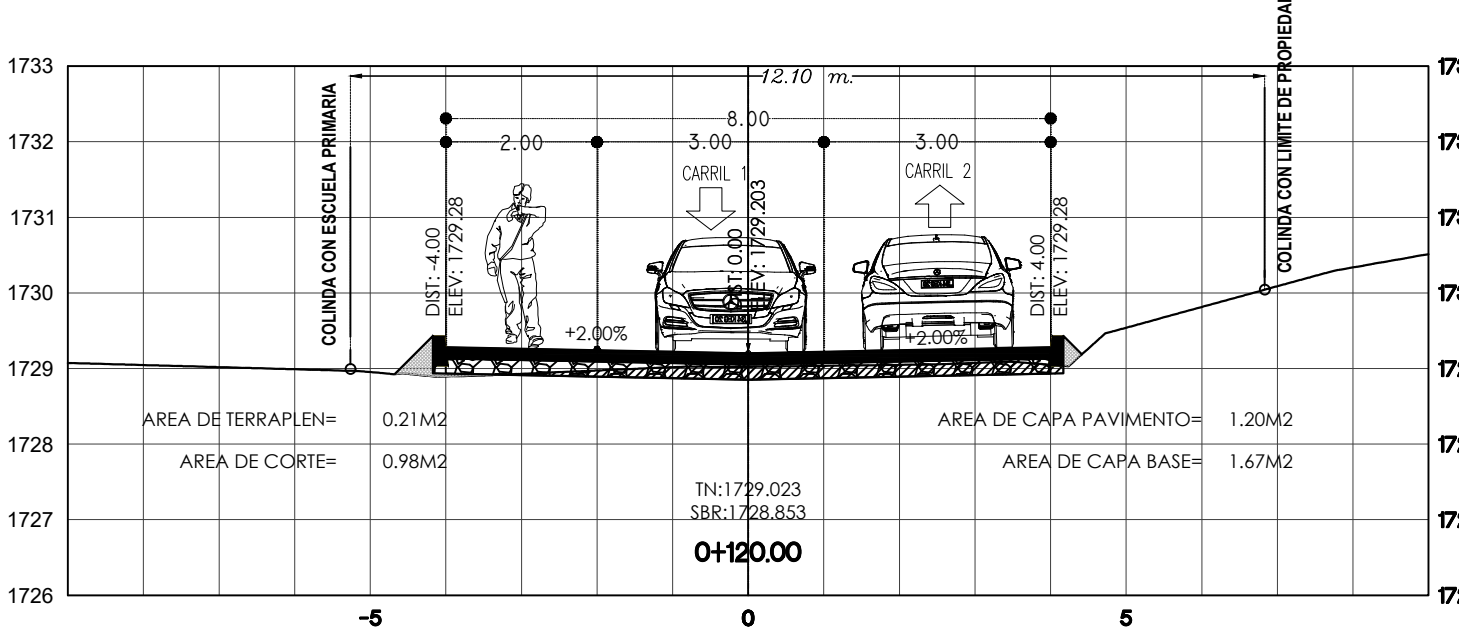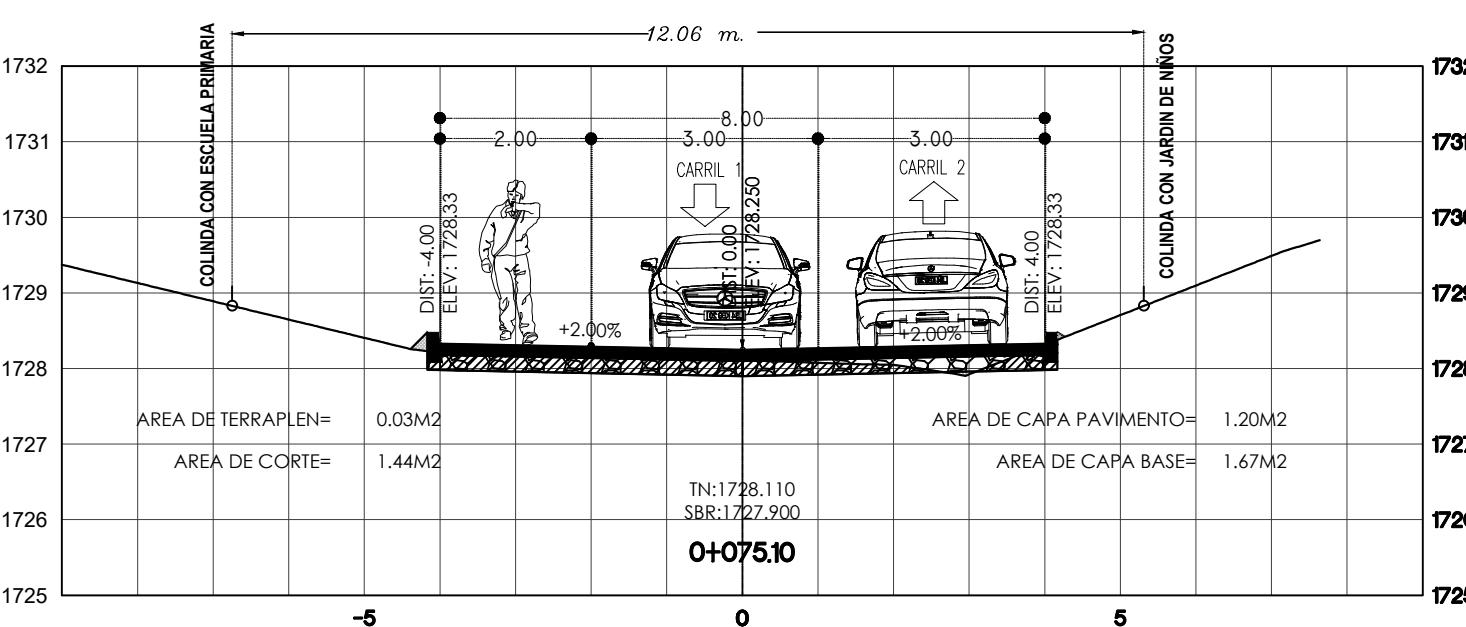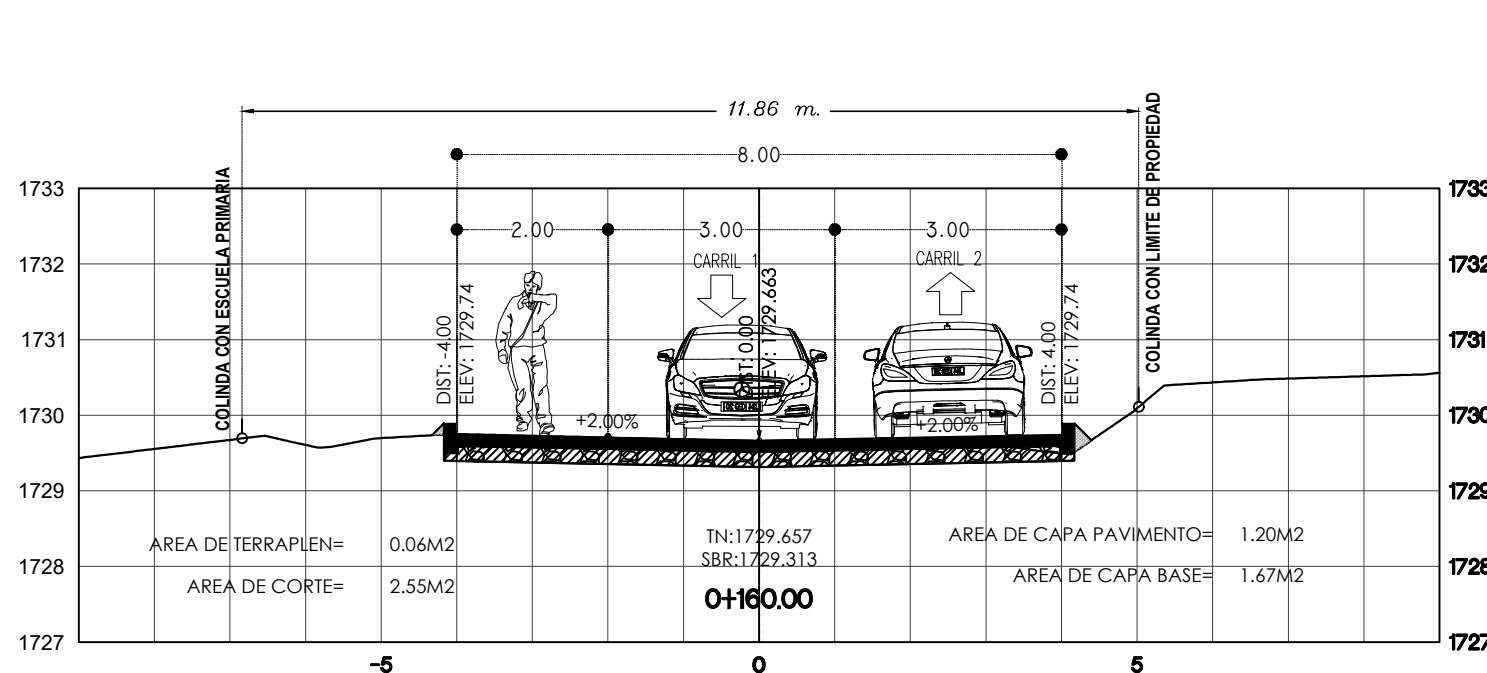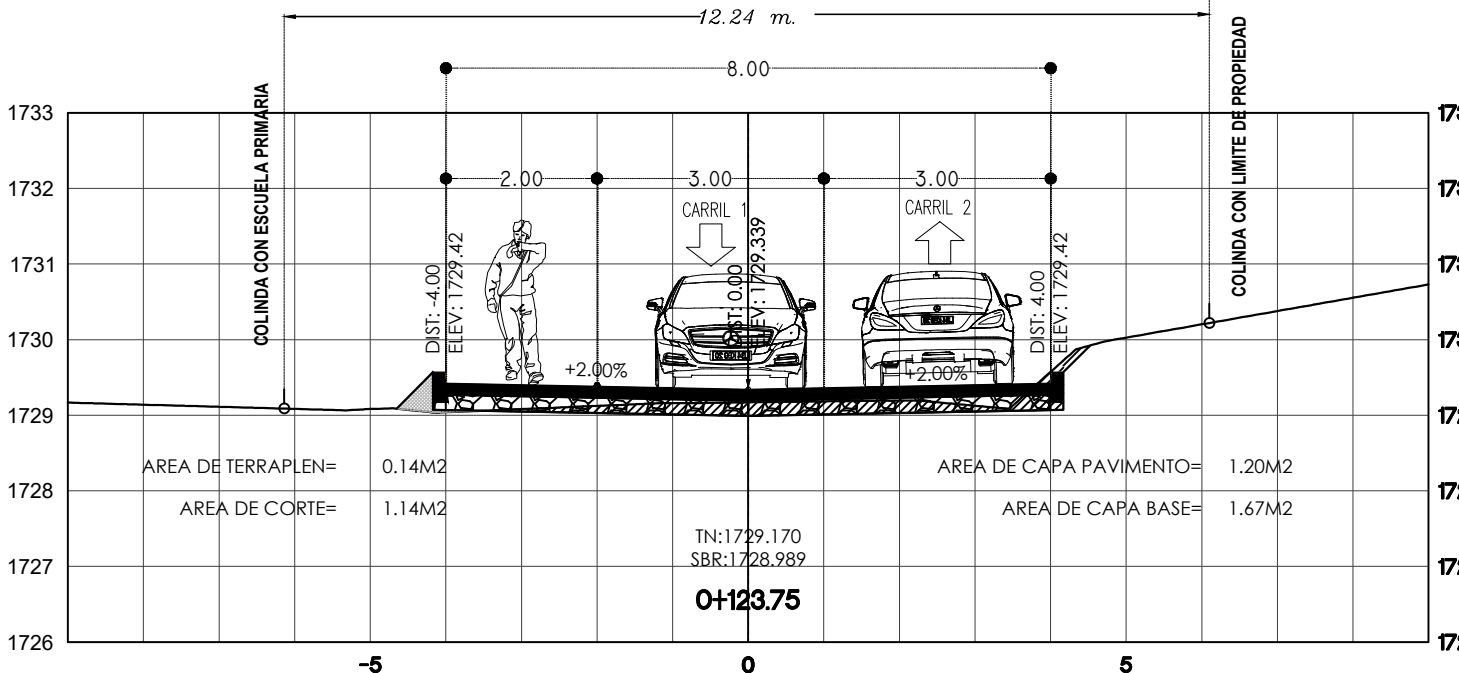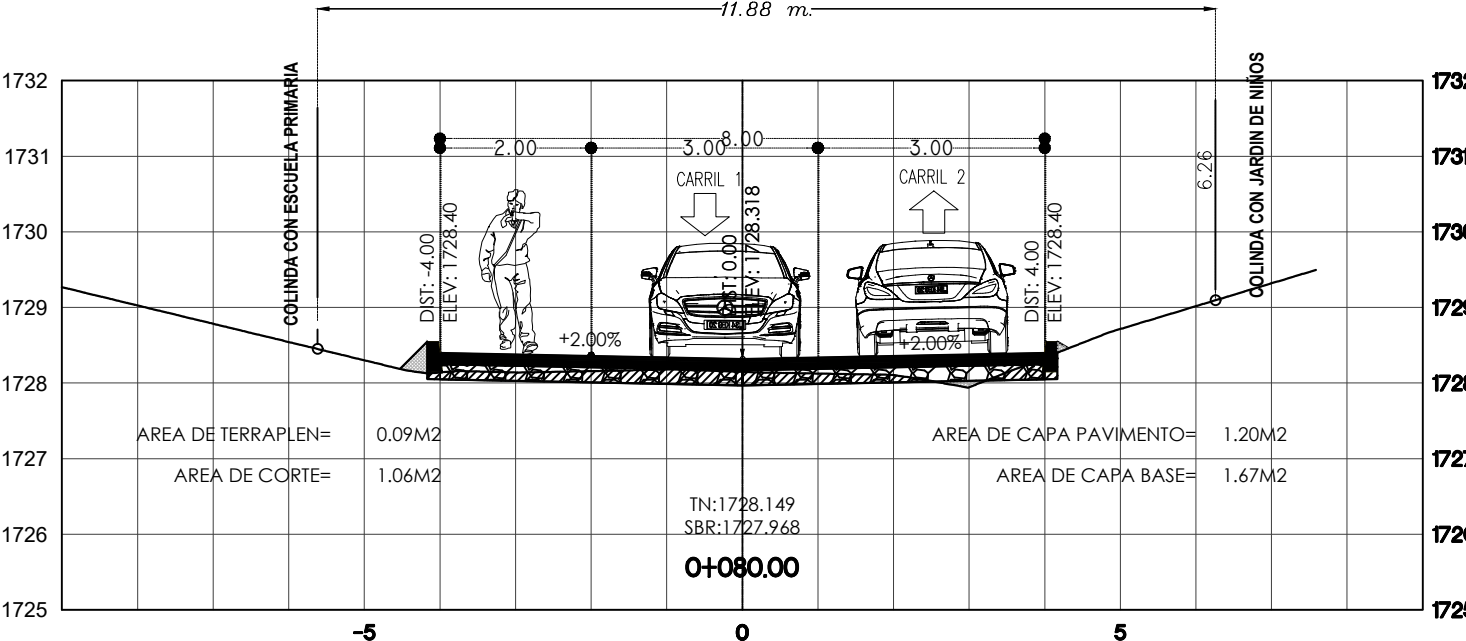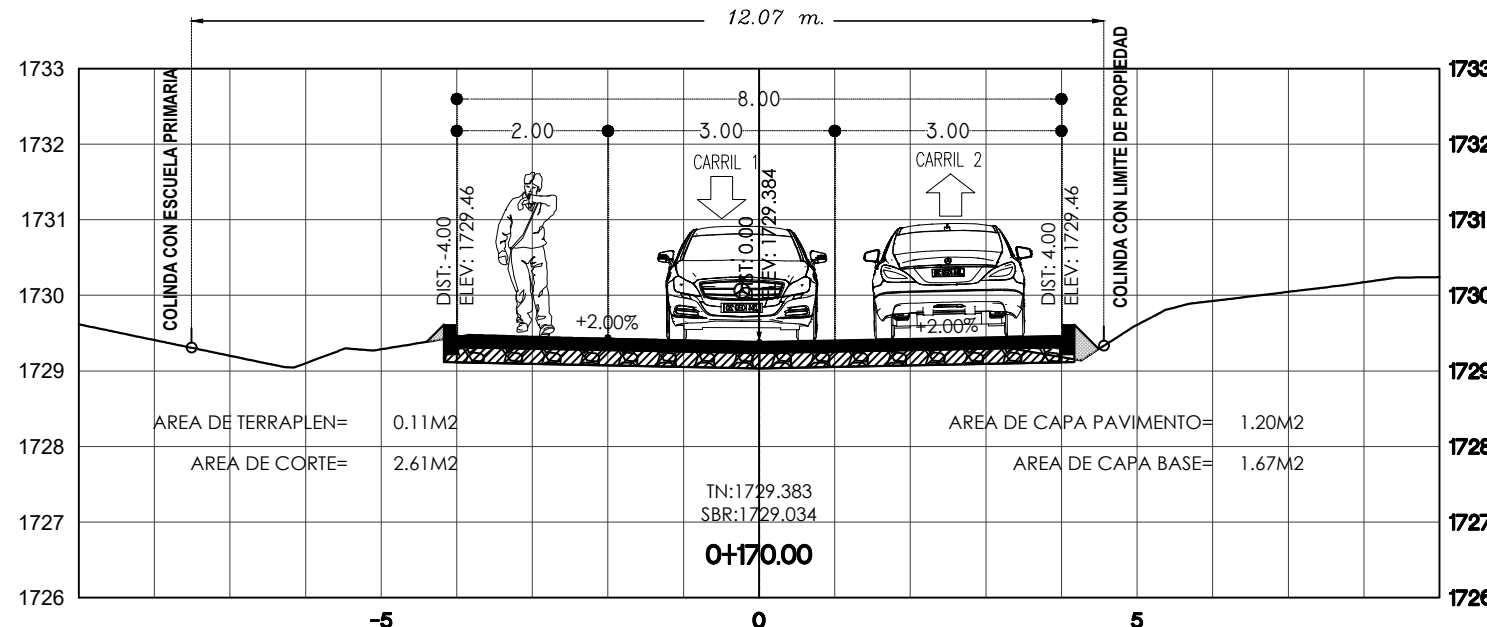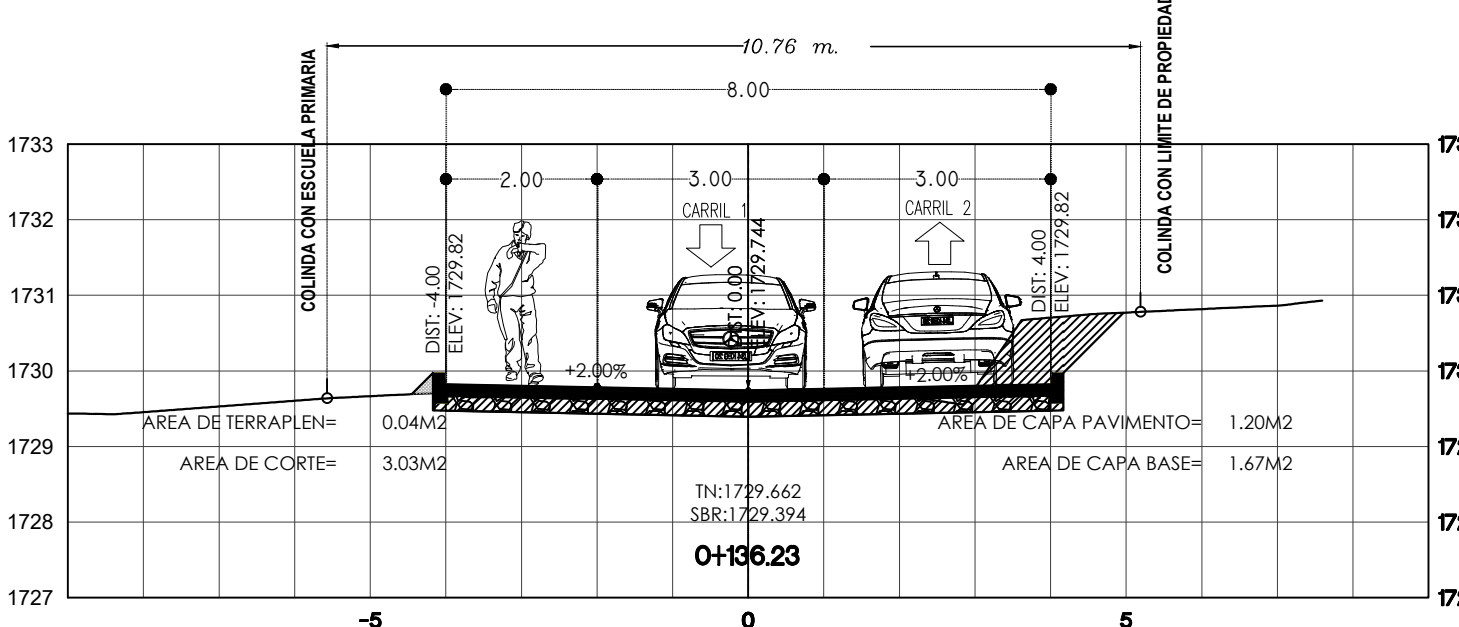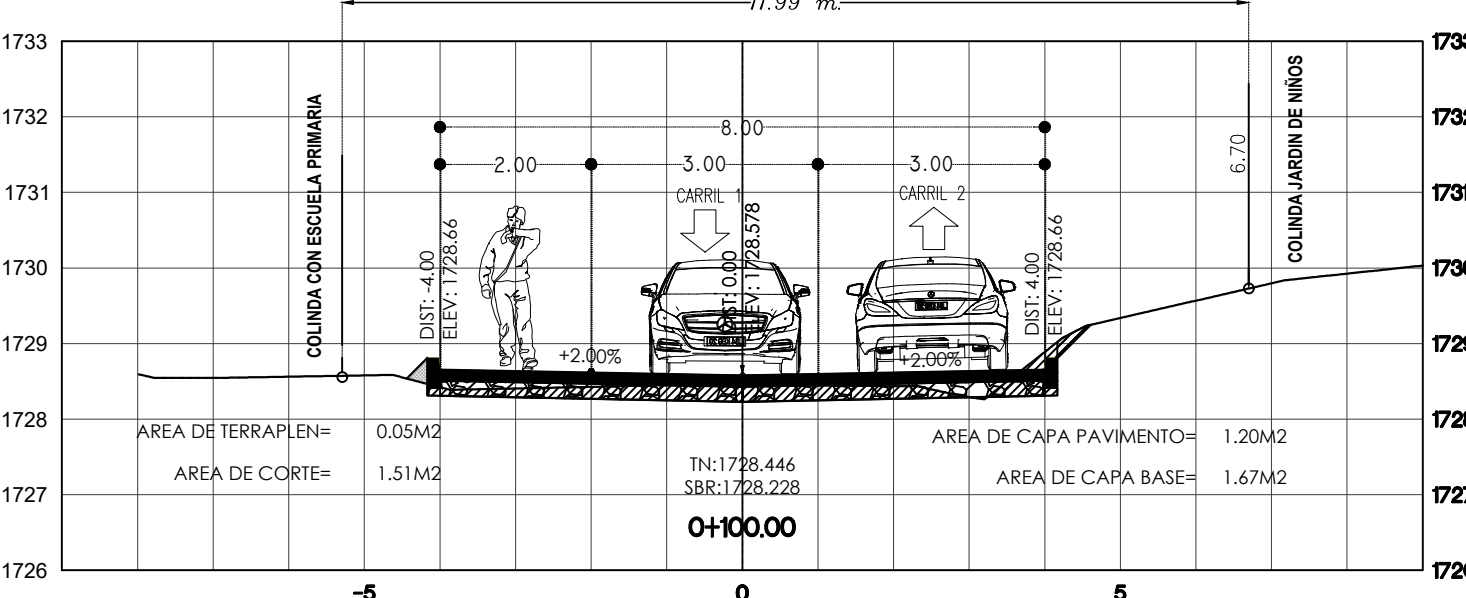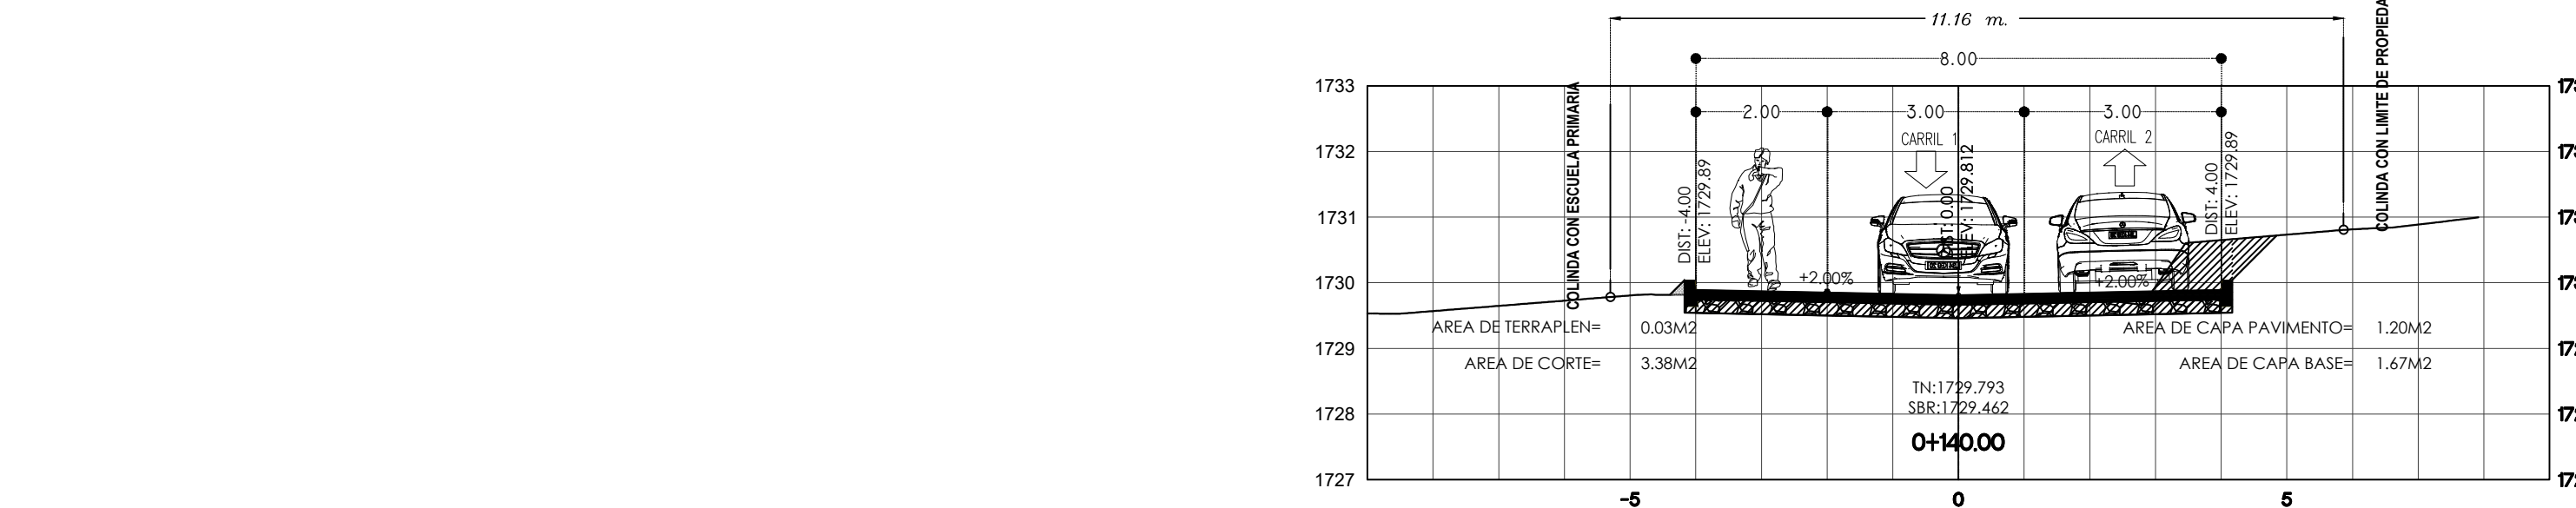

DIRECCIÓN DE ESTUDIOS Y PROYECTOS