



PLACA BASE DE t=1"  
PLANTA  
PB-3

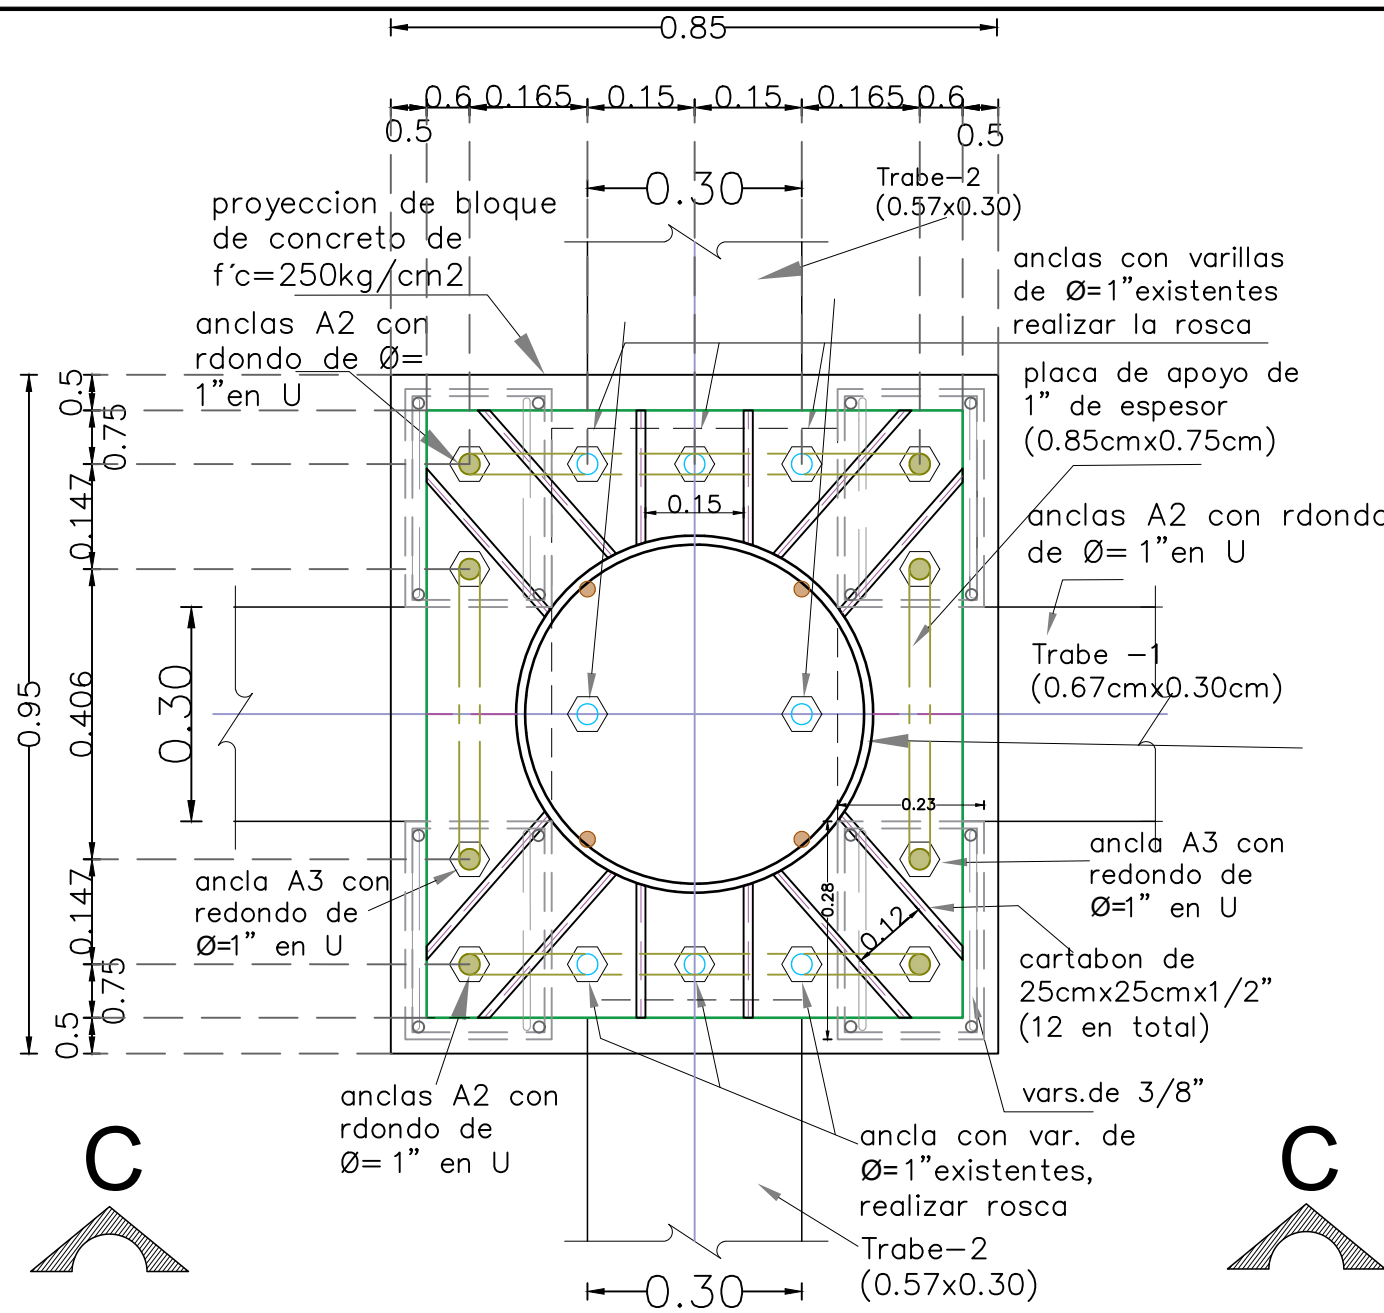


PLACA BASE DE t=1"  
PLANTA  
PB-2


anclas con  
redondo de  
 $\varnothing=1\frac{1}{2}$ "  
(8 en total)

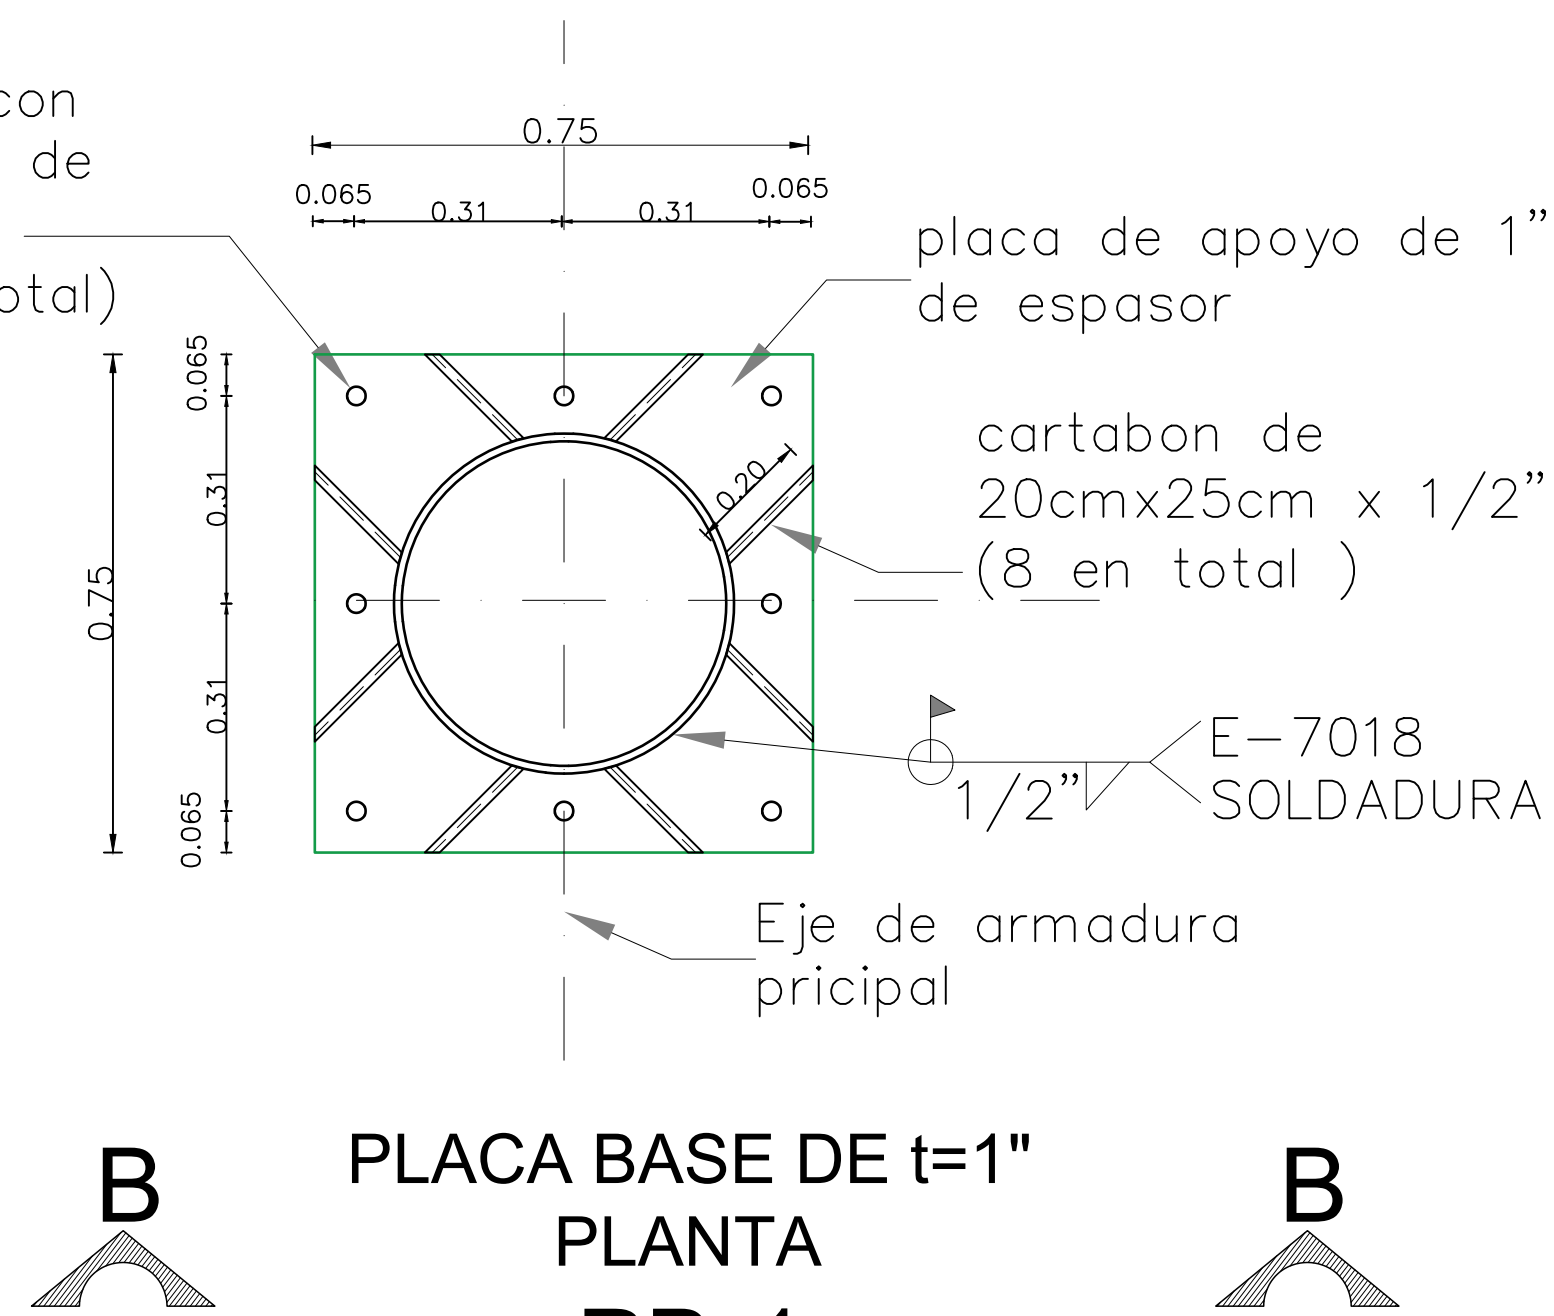


PLACA BASE DE t=1"  
PLANTA  
PB-1

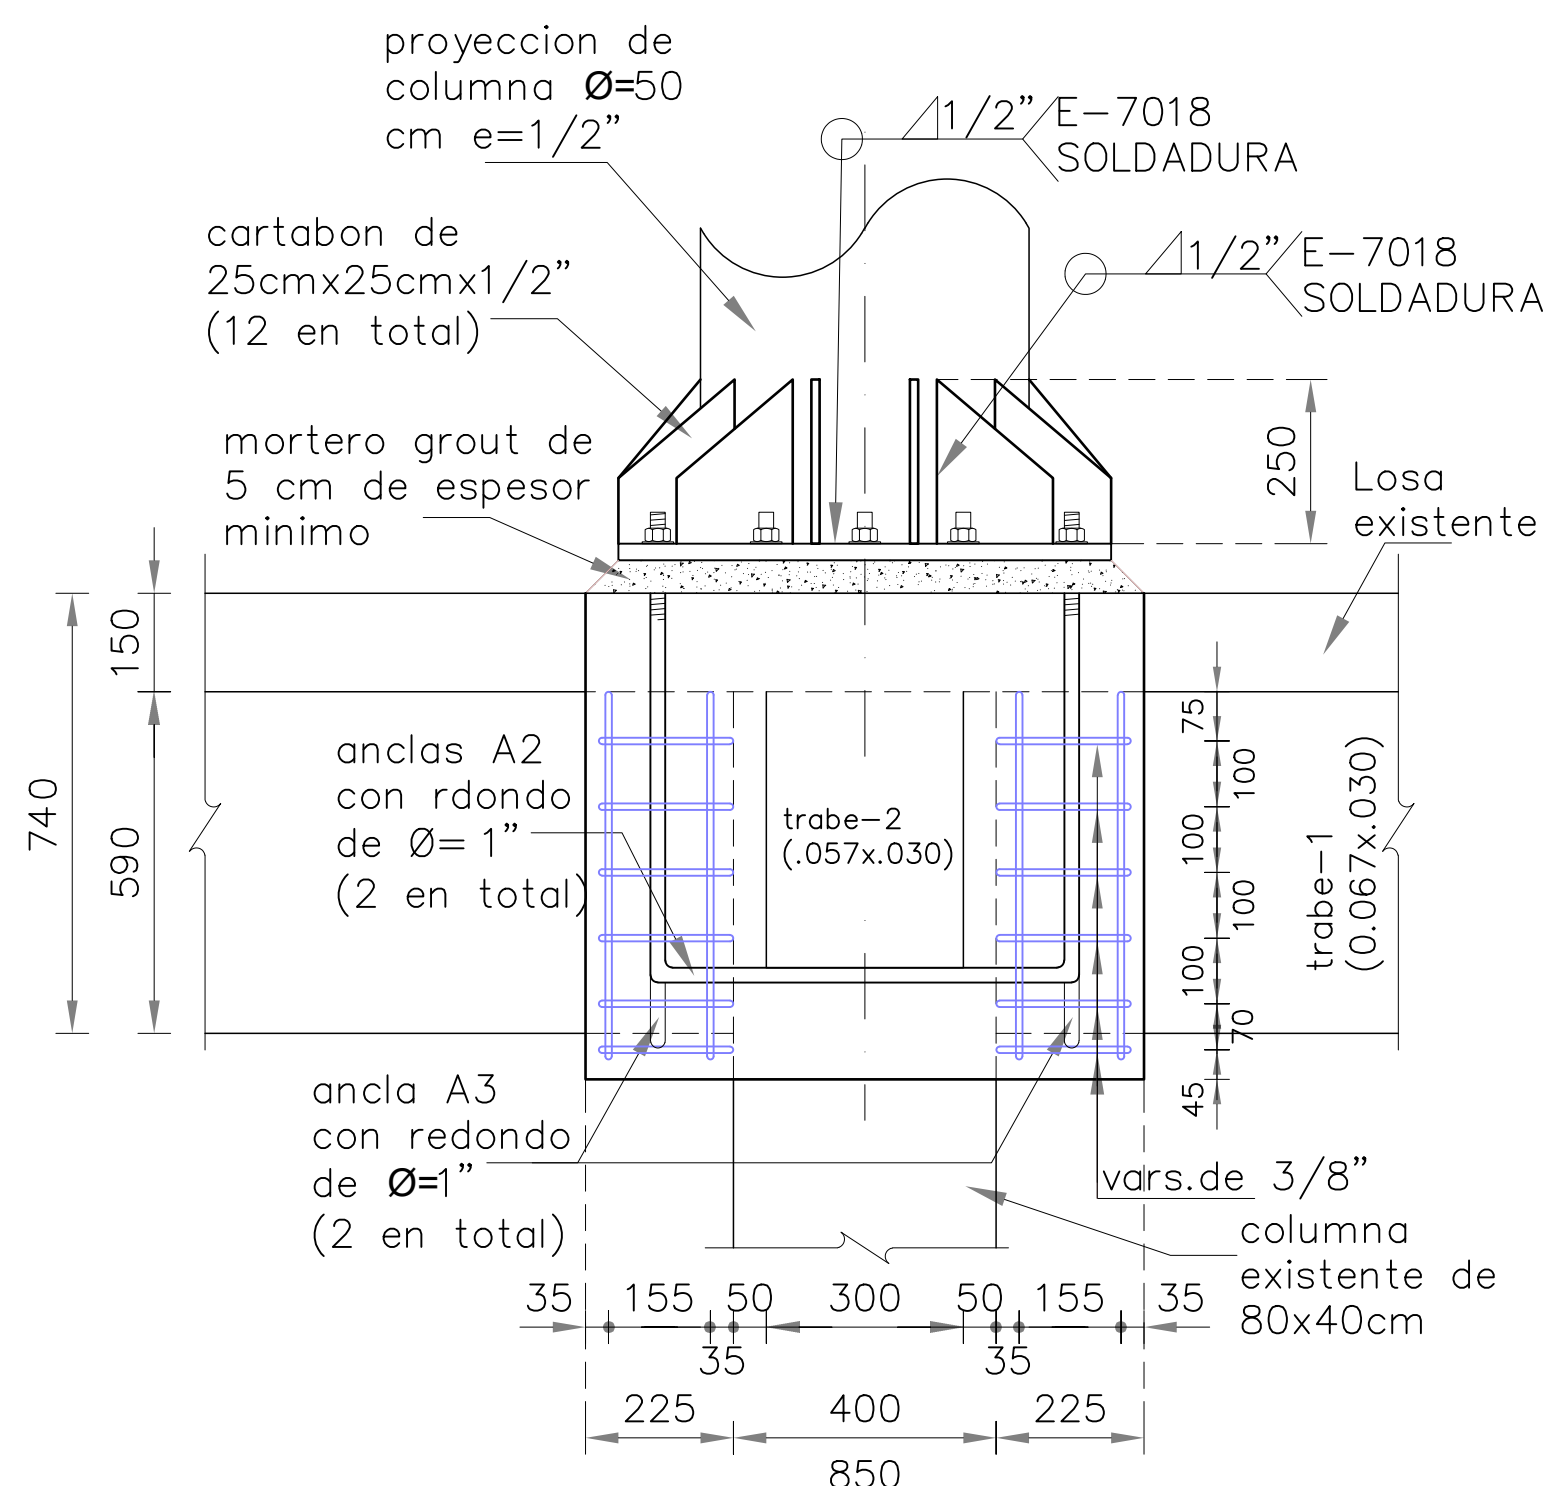




PLACA BASE PB-3 DE t=1"  
CORTE C-C

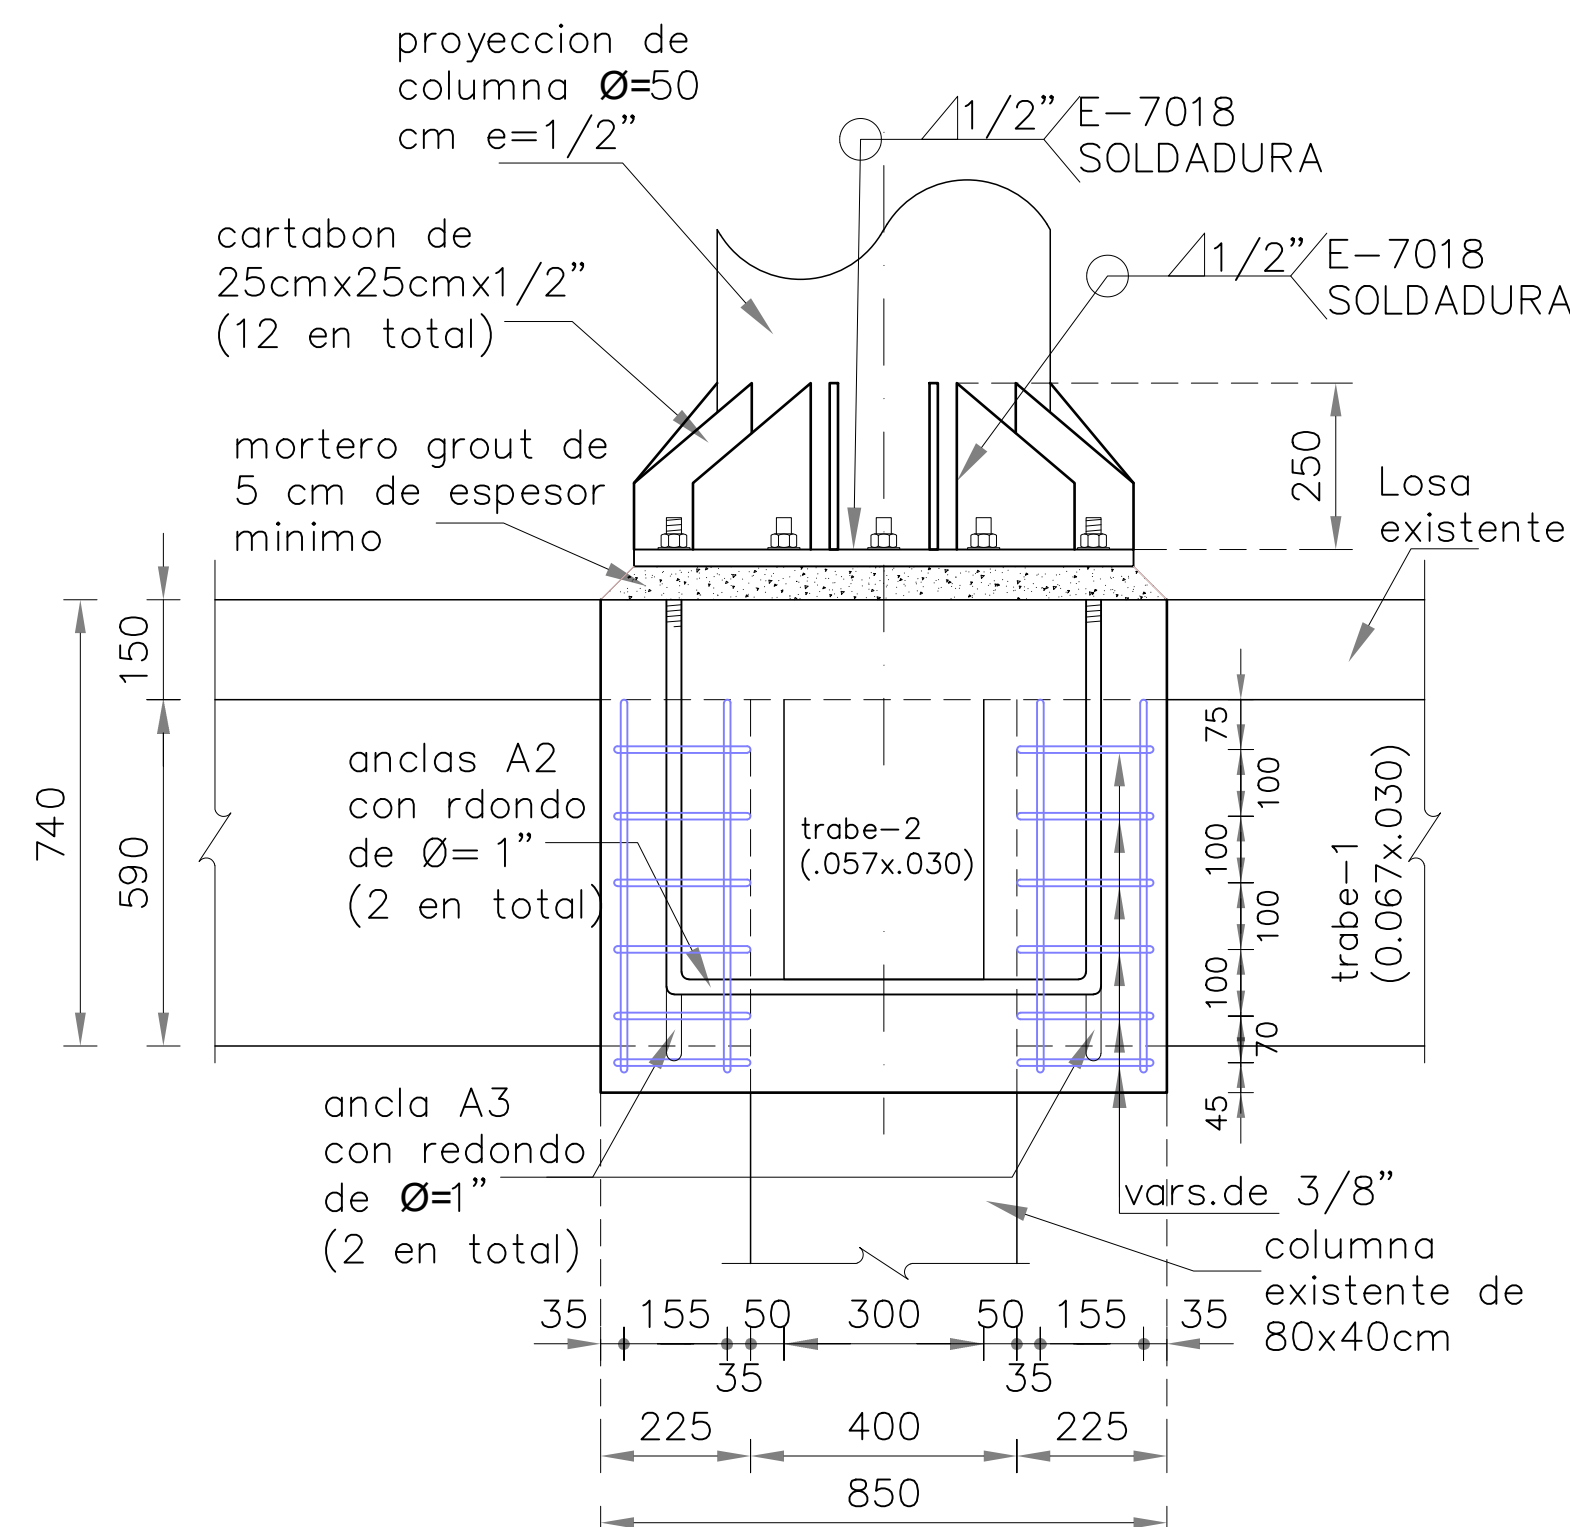

PLACA BASE PB-2 DE t=1"  
CORTE C-C

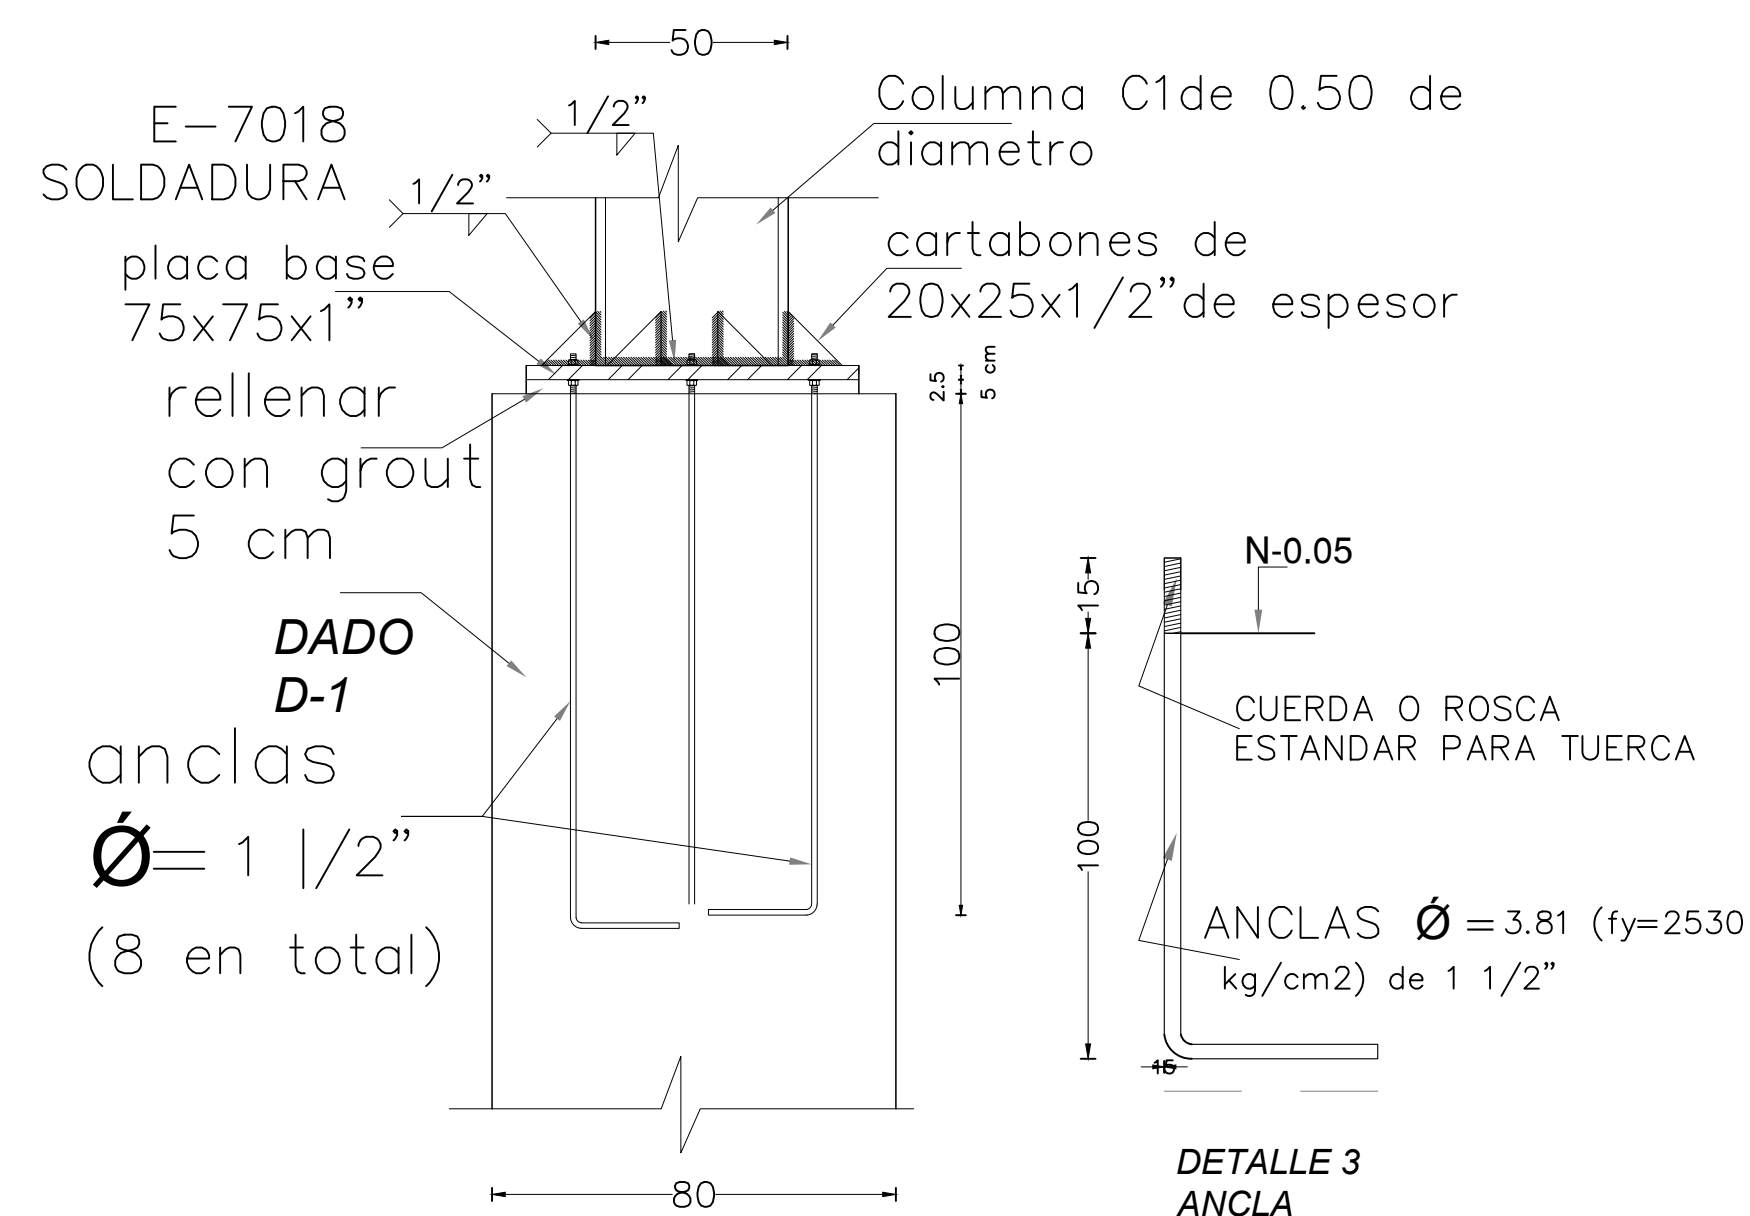

DETALLE 3  
ANCLA

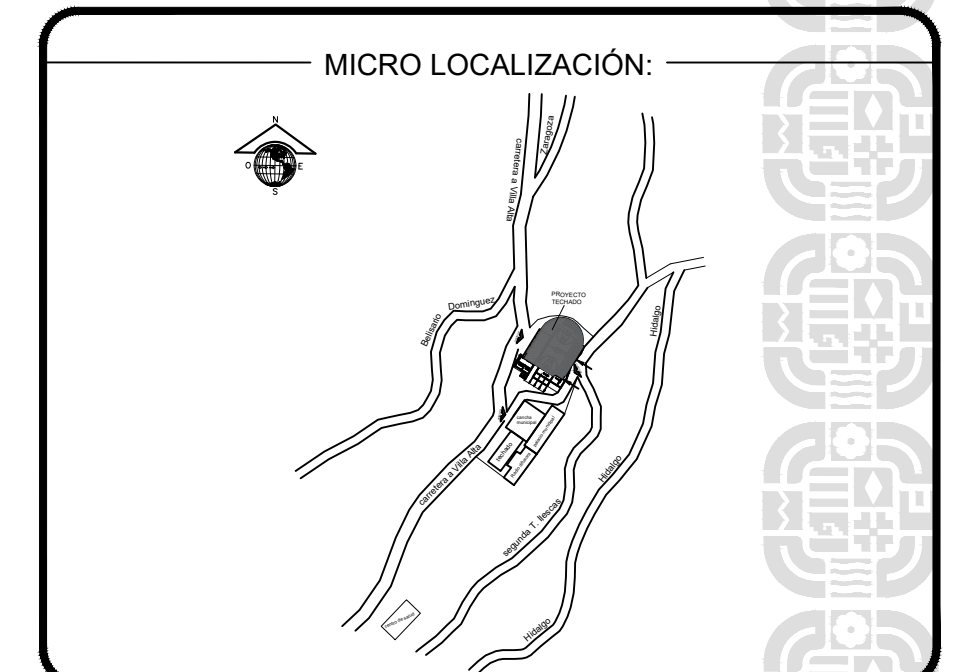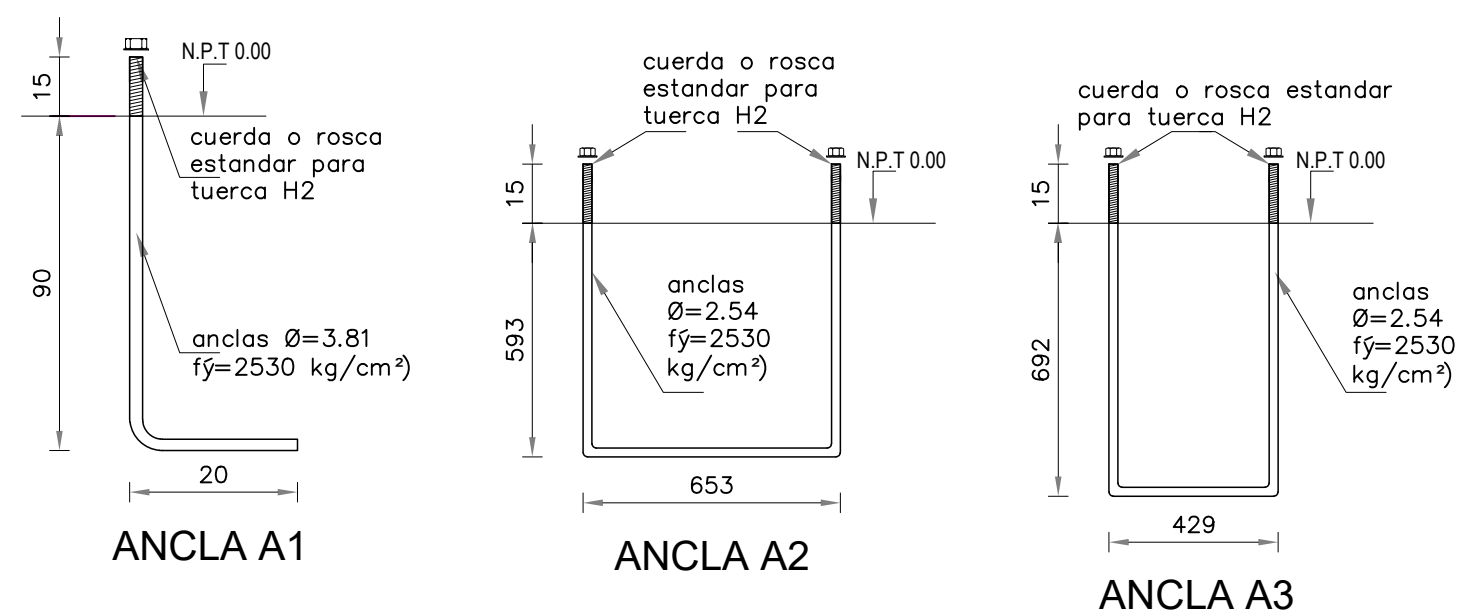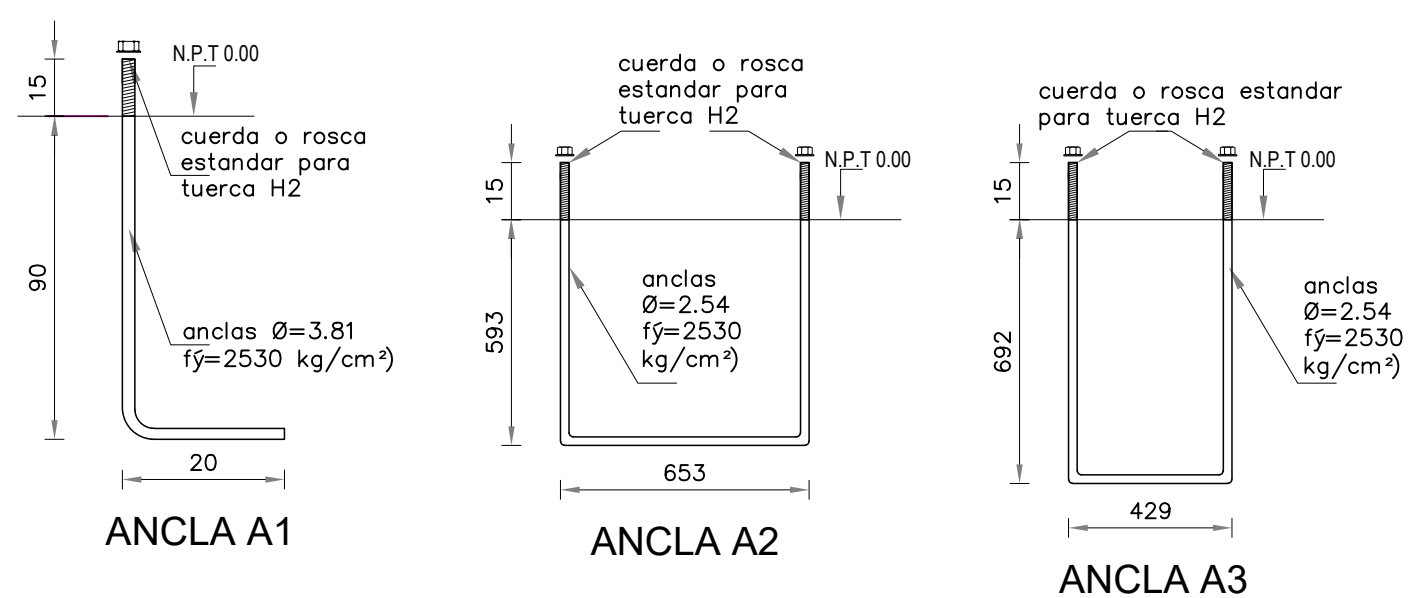

SIMBOLOGIA:	
Z1A	Zapata Aliada
D1	Dado
C1	Columna
TL1	Trabe de Ligo
$\varnothing$	Eje
N.T.N.	Nivel de Terreno Natural
APROBADO	
ING. MARCO SOSA	
FECHA: _____	



ING. SALOMÓN JARA CRUZ  
GOBERNADOR CONSTITUCIONAL DEL ESTADO DE OAXACA  
ARQ. CARLOS VICHIDO HERNÁNDEZ  
SECRETARIO DE INFRAESTRUCTURAS Y COMUNICACIONES  
ING. LUIS EDUARDO VELASCO LUNA  
SUB SECRETARIO DE OBRAS PUBLICAS

DIRECCIÓN DE ESTUDIOS Y PROYECTOS  
ARQ. EDITH LOURDES CHINCOYA GARCÍA  
DIRECTORA DE ESTUDIOS Y PROYECTOS  
SELO DE APROBACIÓN  
DIRECCIÓN DE ESTUDIOS Y PROYECTOS  
MTRO. LUIS ALBERTO GONZÁLEZ CRUZ  
JEFE DEL DEPARTAMENTO DE ESTUDIOS

NOMBRE DE LA OBRA:  
CONSTRUCCION DE TECHADO EN CANCHA DE USOS  
MULTIPLES TERA ETAPA, EN LA LOCALIDAD DE SAN JUAN  
TABAA, MUNICIPIO DE SAN JUAN TABAA  
UBICACION:  
MUNICIPIO: SAN JUAN TABAA  
LOCALIDAD: SAN JUAN TABAA  
REGION: SIERRA DE JUÁREZ

DATOS DE TECNICO RESPONSABLE:  
INSERTE DATO  
DIRECTOR RESPONSABLE DE OBRA  
A-0000  
INSERTE DATO  
PROYECTISTA  
CED. PROF. 0000000

TIPO DE PLANO:  
PLANO ESTRUCTURAL (PLACAS BASE DETALLE 1)

FECHA:  
2025  
ESCALA:  
EL QUE SE INDICA  
ACOTACIÓN:  
METROS  
CLAVE DE PLANO:  
No. PLANO:  
10 de 13