



ARMADURA 5

M1	○ TUBO 2 1/2" x 2 1/2" X 5 MM
D	○ TUBO 2 1/2" x 2 1/2" X 5 MM
CS	○ TUBO 3" x 3" X 5.5 MM
CI	○ TUBO 3" x 3" X 5.5 MM

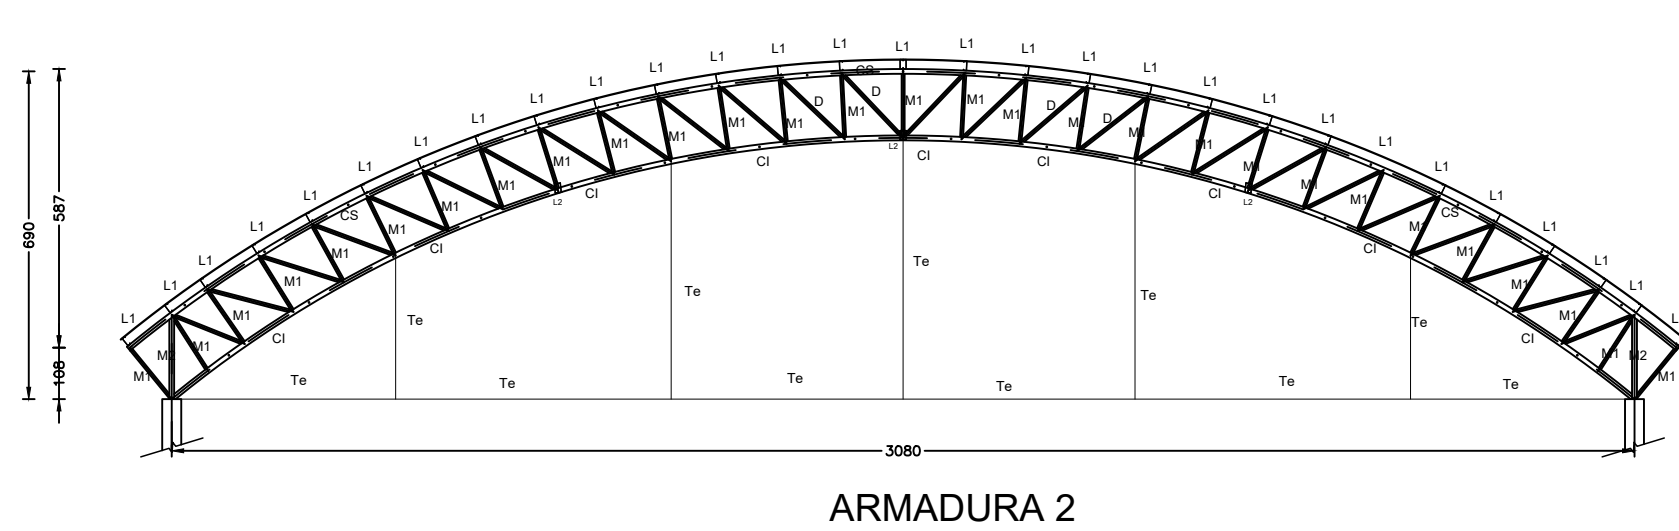


ARMADURA 2

M1	○ TUBO 2" x 2" X 5.5 MM
M2	○ TUBO 4" x 4" X 7.11 MM
D	○ TUBO 2" x 2" X 5.5 MM
CS	○ TUBOS 6" x 6" X 7.11 MM
CI	○ TUBOS 6" x 6" X 7.11 MM
TL1	○ TUBOS 6" x 6" X 7.11 MM
L1	○ 2 MONTENES 6 MT 12
L2	○ 2 MONTENES 6 MT 12
CF	○ OS Ø 1 1/2"
CV	○ OS Ø 3/4"
Te	○ OS Ø 1 1/2"

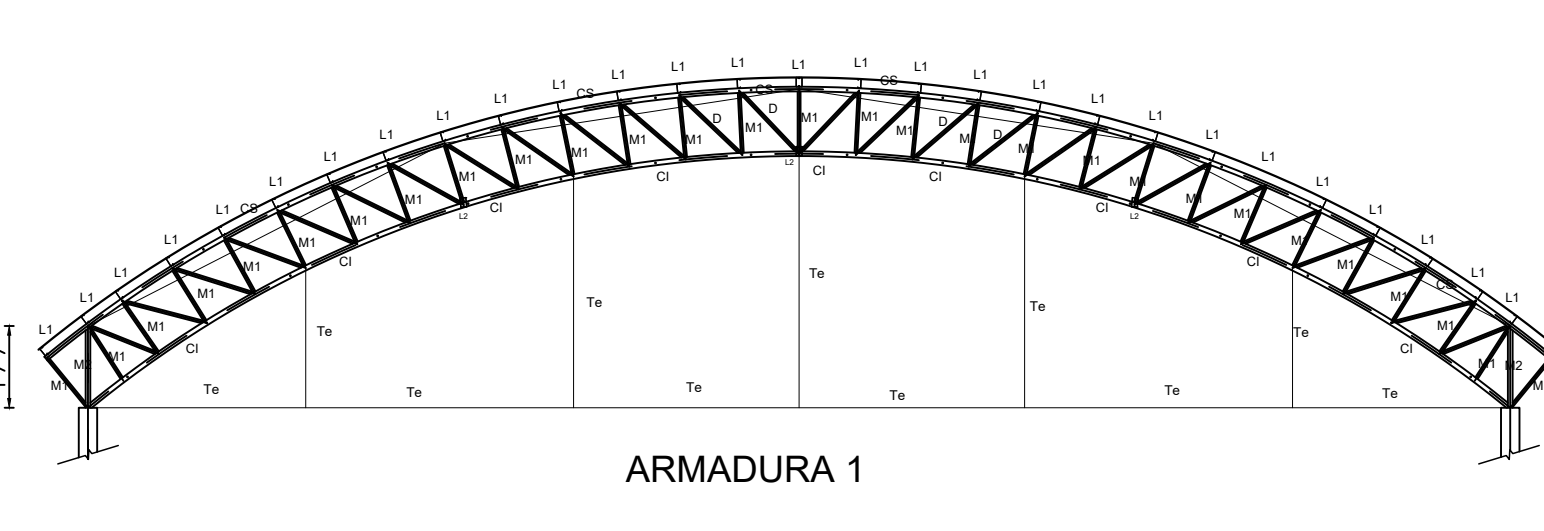


ARMADURA 1


M1	○ TUBO 2 1/2" x 2 1/2" X 5 MM
M2	○ TUBO 4" x 4" X 7.11 MM
D	○ TUBO 2 1/2" x 2 1/2" X 5 MM
CS	○ TUBOS 6" x 6" X 7.11 MM
CI	○ TUBOS 6" x 6" X 7.11 MM
TL1	○ TUBOS 6" x 6" X 7.11 MM
L1	○ 2 MONTENES 6 MT 12
L2	○ 2 MONTENES 6 MT 12
CF	○ OS Ø 1 1/2"
CV	○ OS Ø 3/4"
Te	○ OS Ø 1 1/2"

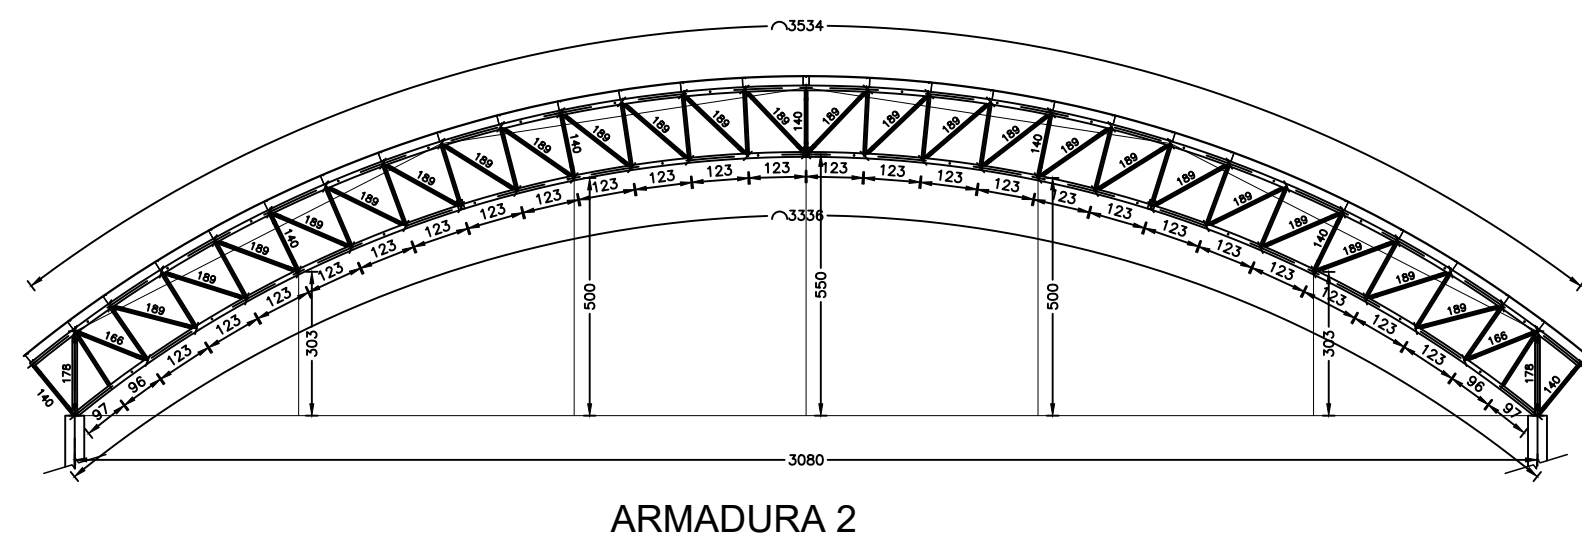

ARMADURA 2

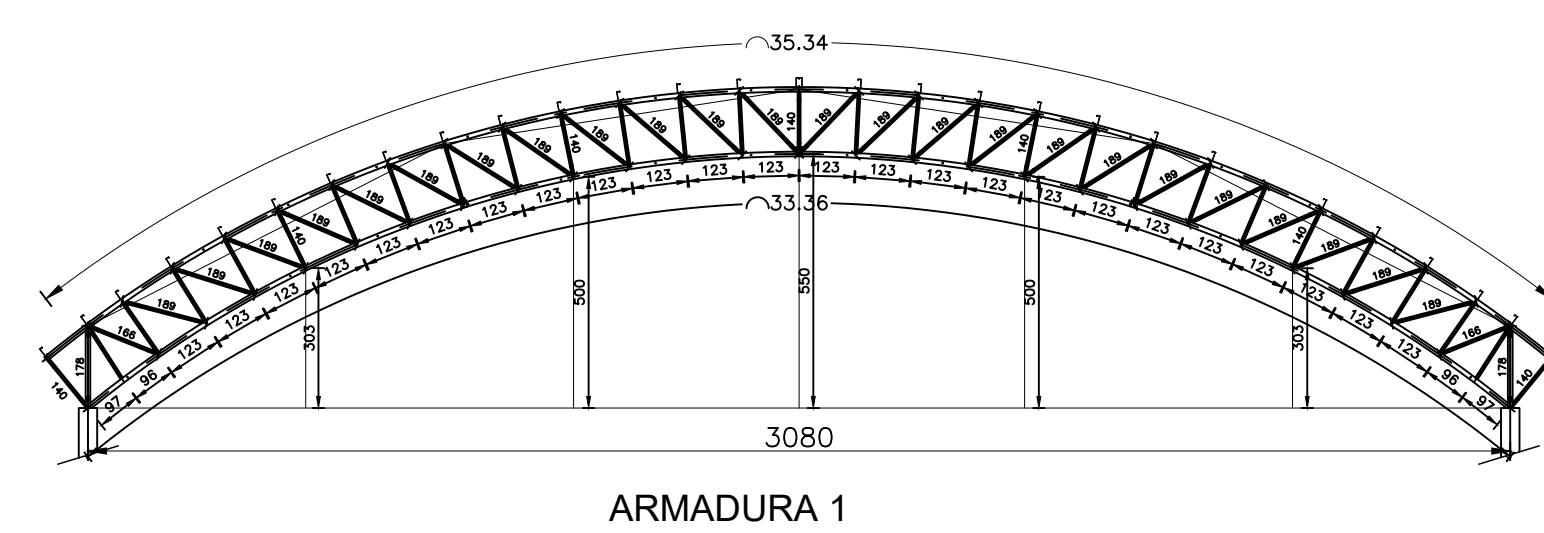


ARMADURA 1

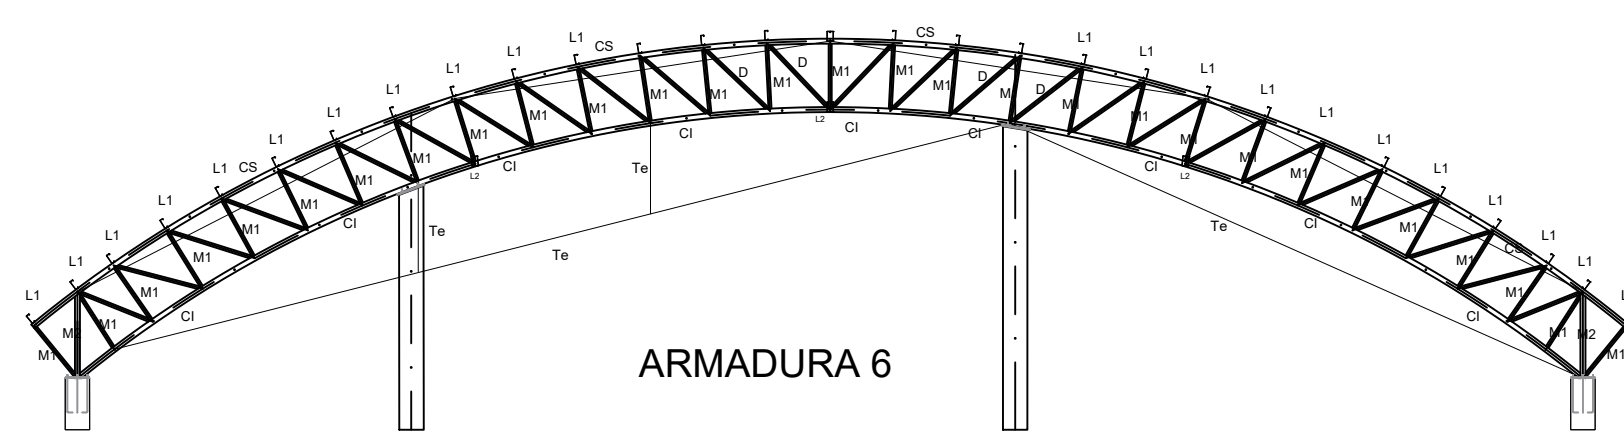


ARMADURA 6

M1	○ TUBO 2 1/2" x 2 1/2" X 5 MM
M2	○ TUBO 4" x 4" X 7.11 MM
D	○ TUBO 2 1/2" x 2 1/2" X 5 MM
CS	○ TUBOS 6" x 6" X 7.11 MM
CI	○ TUBOS 6" x 6" X 7.11 MM
TL1	○ TUBOS 6" x 6" X 7.11 MM
L1	○ 2 MONTENES 6 MT 12
L2	○ 2 MONTENES 6 MT 12
CF	○ OS Ø 1 1/2"
CV	○ OS Ø 3/4"
Te	○ OS Ø 1 1/2"

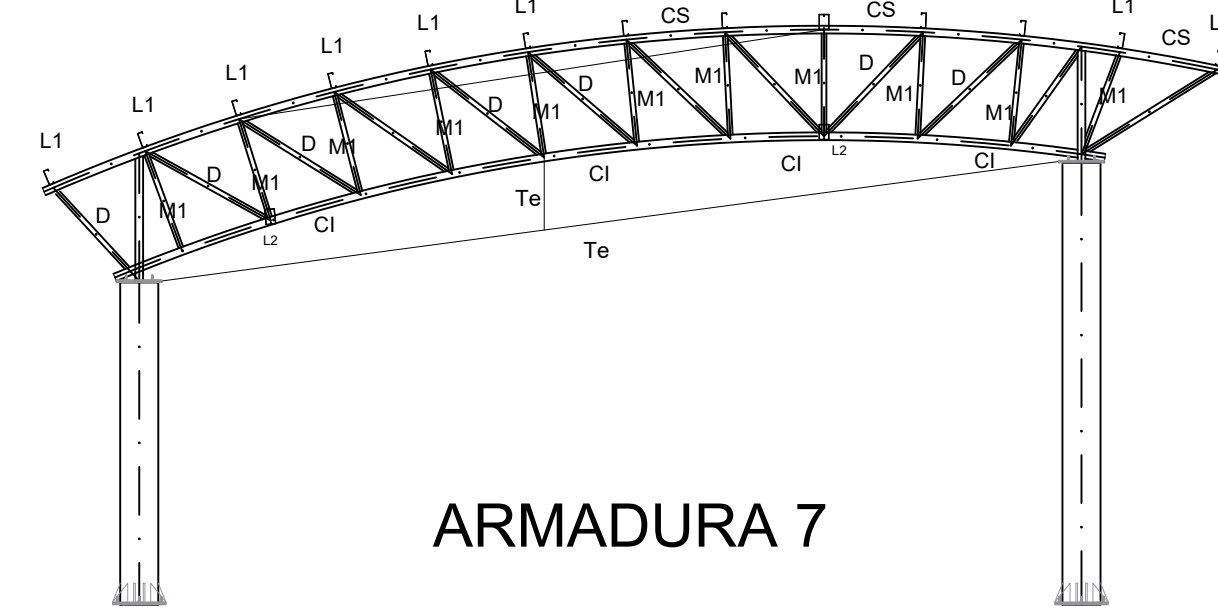


ARMADURA 7


M1	○ TUBO 2 1/2" x 2 1/2" X 5 MM
M2	○ TUBO 4" x 4" X 7.11 MM
D	○ TUBO 2 1/2" x 2 1/2" X 5 MM
CS	○ TUBO 4" x 4" X 6.3 MM
CI	○ TUBO 4" x 4" X 6.3 MM
L1	○ 2 MONTENES 6 MT 12
L2	○ 2 MONTENES 6 MT 12
CF	○ OS Ø 1 1/2"
CV	○ OS Ø 3/4"
Te	○ OS Ø 1 1/2"
C1	□ Columna de concreto

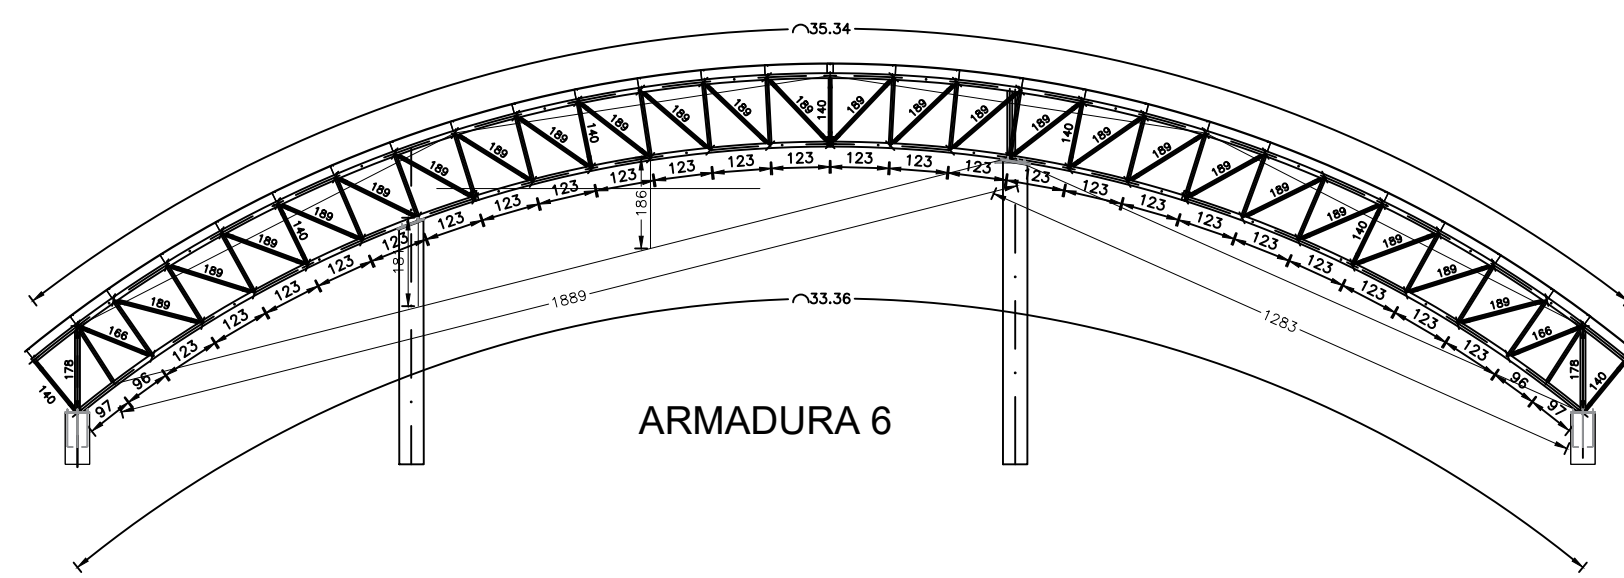

ARMADURA 6

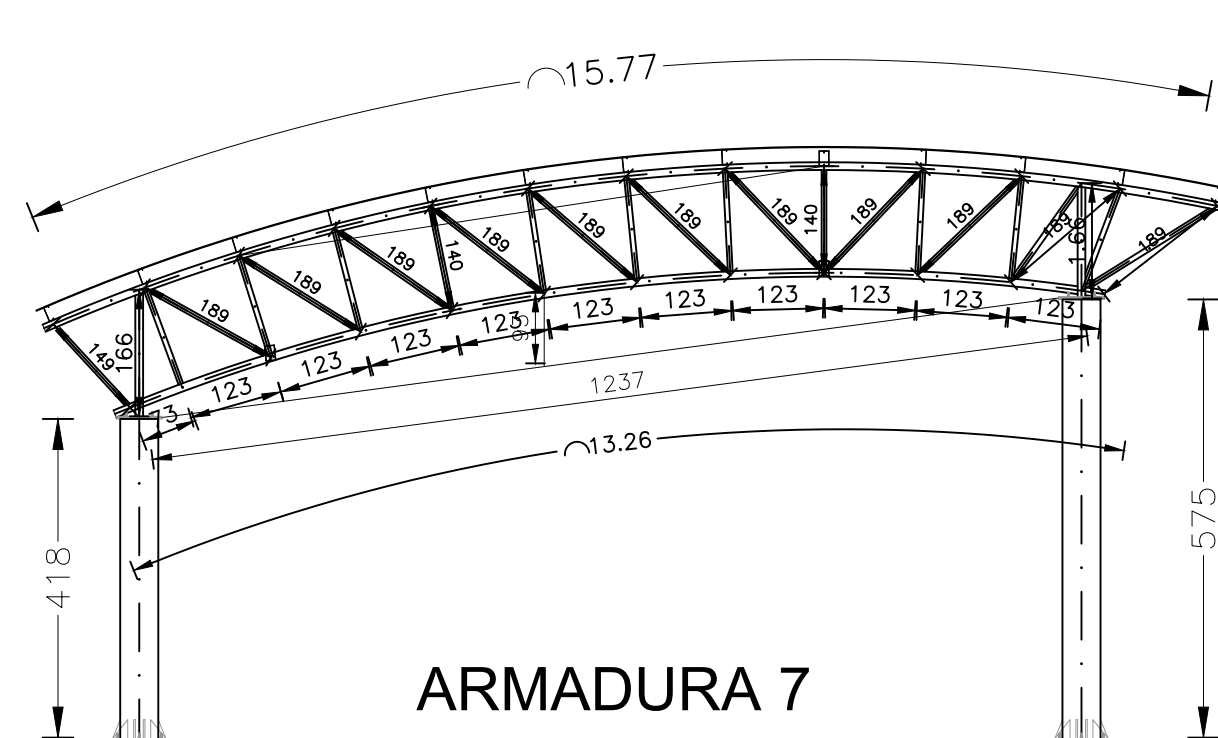


ARMADURA 7


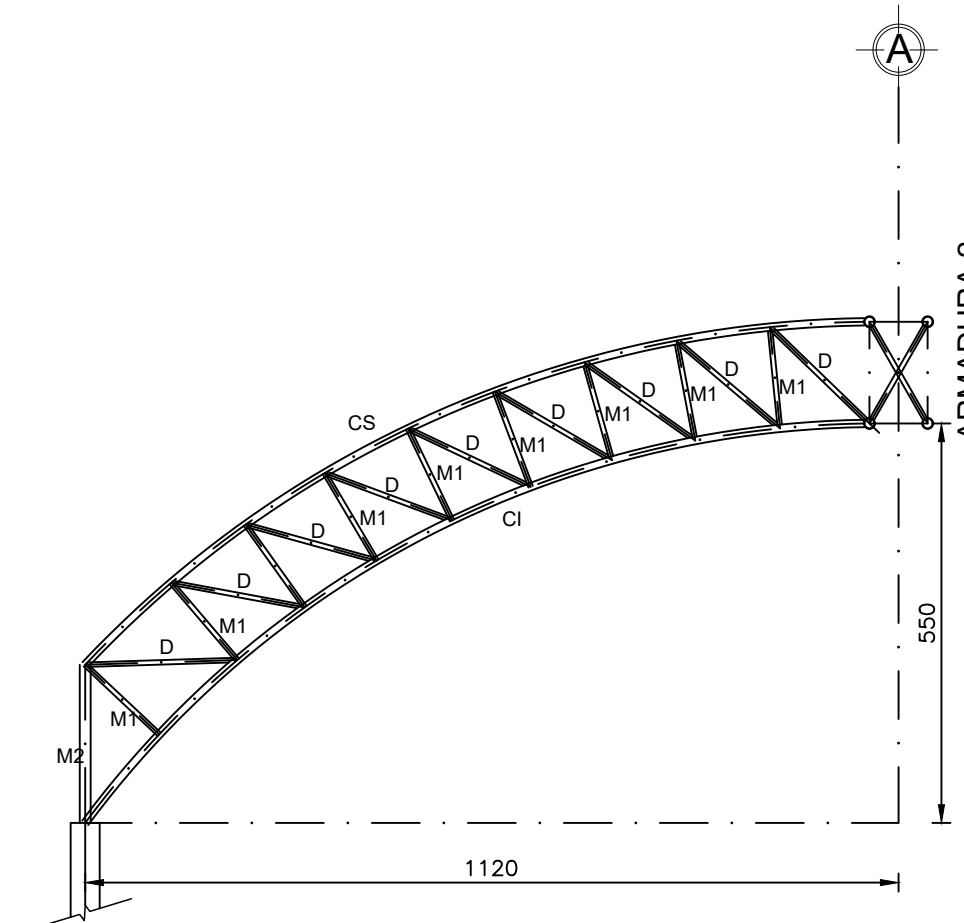


ARMADURA 3 Y 4

M1	○ TUBO 3" x 3" X 5.5 MM
M2	○ TUBO 6" x 6" X 7.11 MM
D	○ TUBO 3" x 3" X 5.5 MM
CS	○ TUBOS 6" x 6" X 7.11 MM
CI	○ TUBOS 6" x 6" X 7.11 MM
L1	○ 2 MONTENES 6 MT 12
L2	○ 2 MONTENES 6 MT 12
CF	○ OS Ø 1 1/2"
CV	○ OS Ø 3/4"
Te	○ OS Ø 1 1/2"

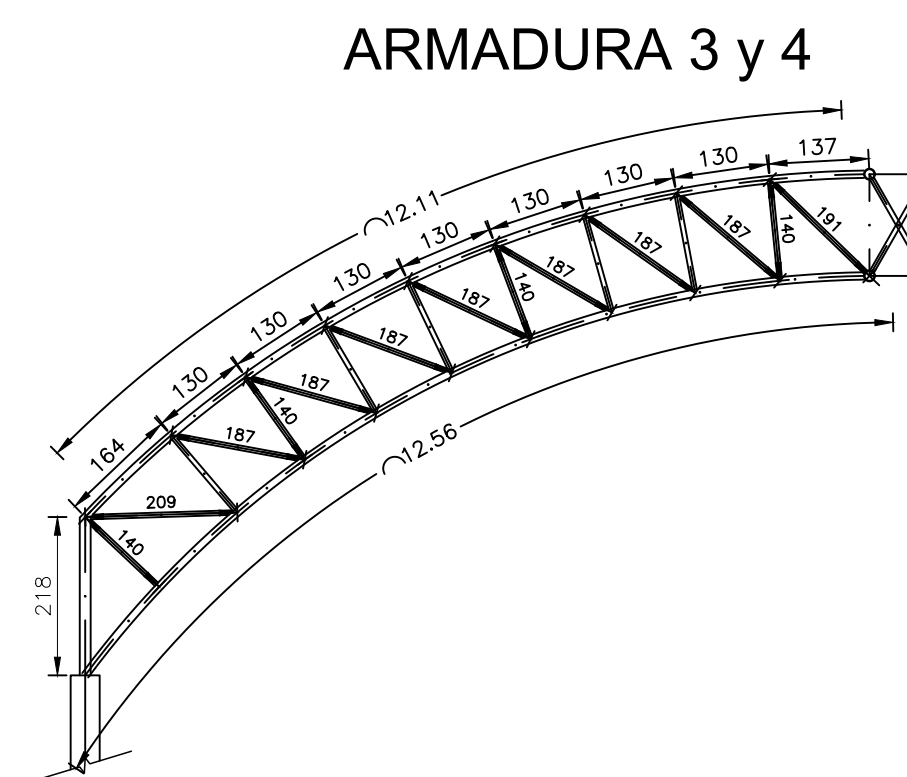

ARMADURA 3 y 4

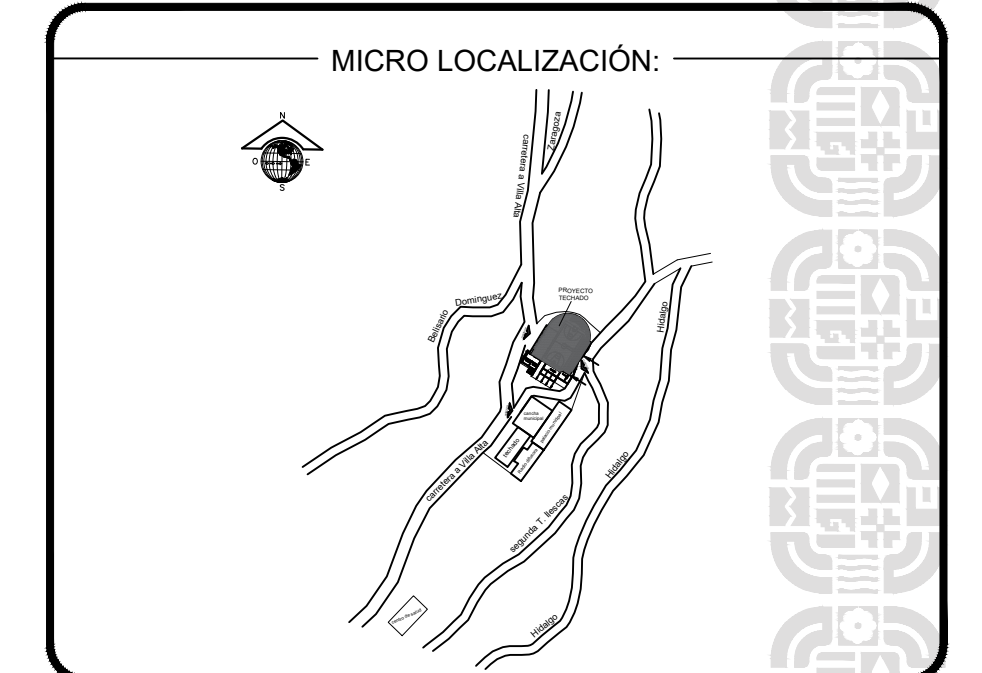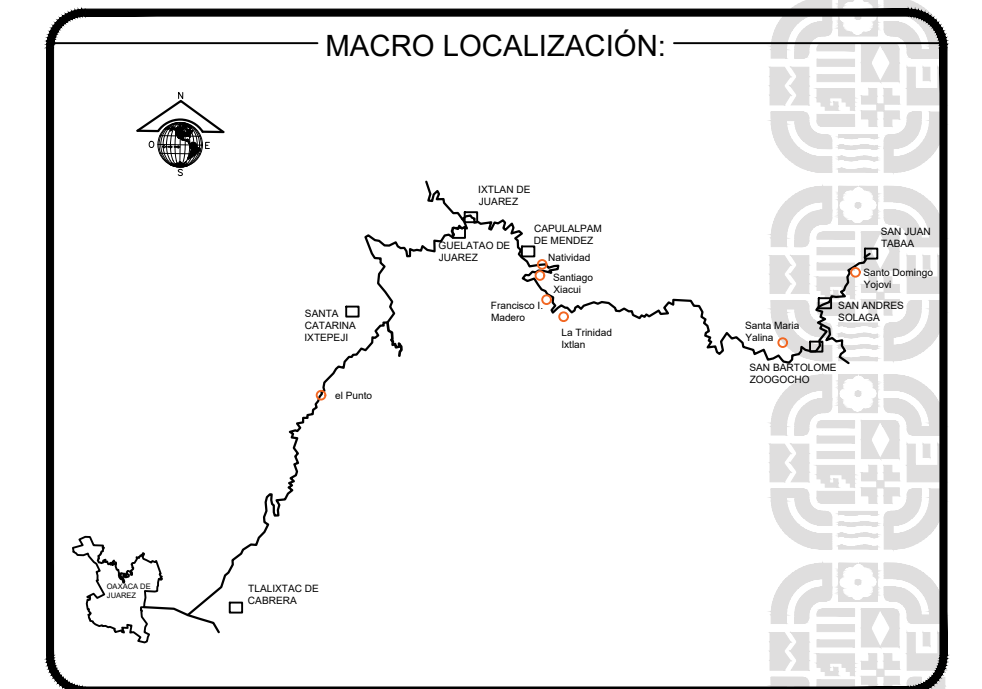

SIMBOLOGIA:

- Z1A Zapata Alada
D1 Dado
C1 Columna
TL1 Trabe de Ligo
Eje
N.T.N. Nivel de Terreno Natural


APROBADO

ING. MARCO SOSA
FECHA: _____



ING. SALOMÓN JARA CRUZ
GOBERNADOR CONSTITUCIONAL DEL ESTADO DE OAXACA
ARQ. CARLOS VICHIDO HERNÁNDEZ
SECRETARIO DE INFRAESTRUCTURAS Y COMUNICACIONES
ING. LUIS EDUARDO VELASCO LUNA
SUB SECRETARIO DE OBRAS PUBLICAS

DIRECCIÓN DE ESTUDIOS Y PROYECTOS

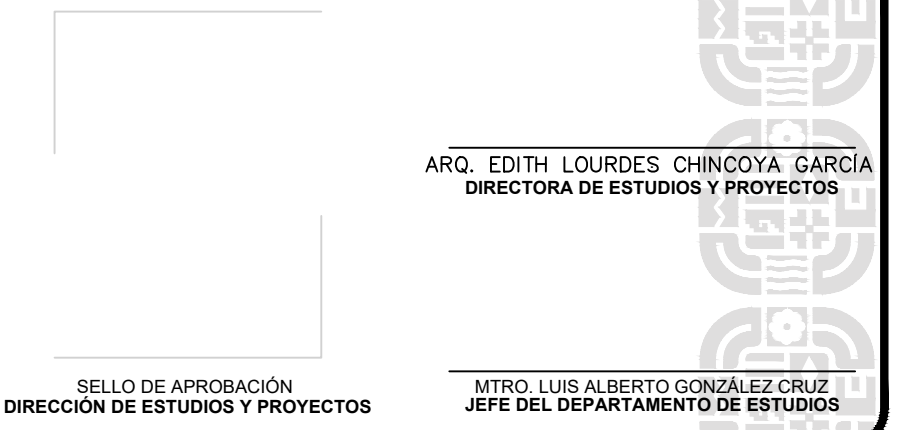

NOMBRE DE LA OBRA:

CONSTRUCCION DE TECHADO EN CANCHA DE USOS
MULTIPLES TERA ETAPA, EN LA LOCALIDAD DE SAN JUAN
TABAA, MUNICIPIO DE SAN JUAN TABAA

MUNICIPIO: SAN JUAN TABAA
LOCALIDAD: SAN JUAN TABAA
REGION: SIERRA DE JUÁREZ

DATOS DE TECNICO RESPONSABLE:

INSERTE DATO DIRECTOR RESPONSABLE DE OBRA
A-0000
INSERTE DATO PROYECTISTA
CED. PROF. 0000000

TIPO DE PLANO:
PLANO ARQUITECTONICO (CORTES)

FECHA:
2025
ESCALA:
EL QUE SE INDICA
ACOTACIÓN:
METROS

CLAVE DE PLANO:
No. PLANO:
02 de 13